



TYPSEKTION

Huvudväg
Sidoområde med parallell GC-väg
Viltstängsel
Skärning i jord

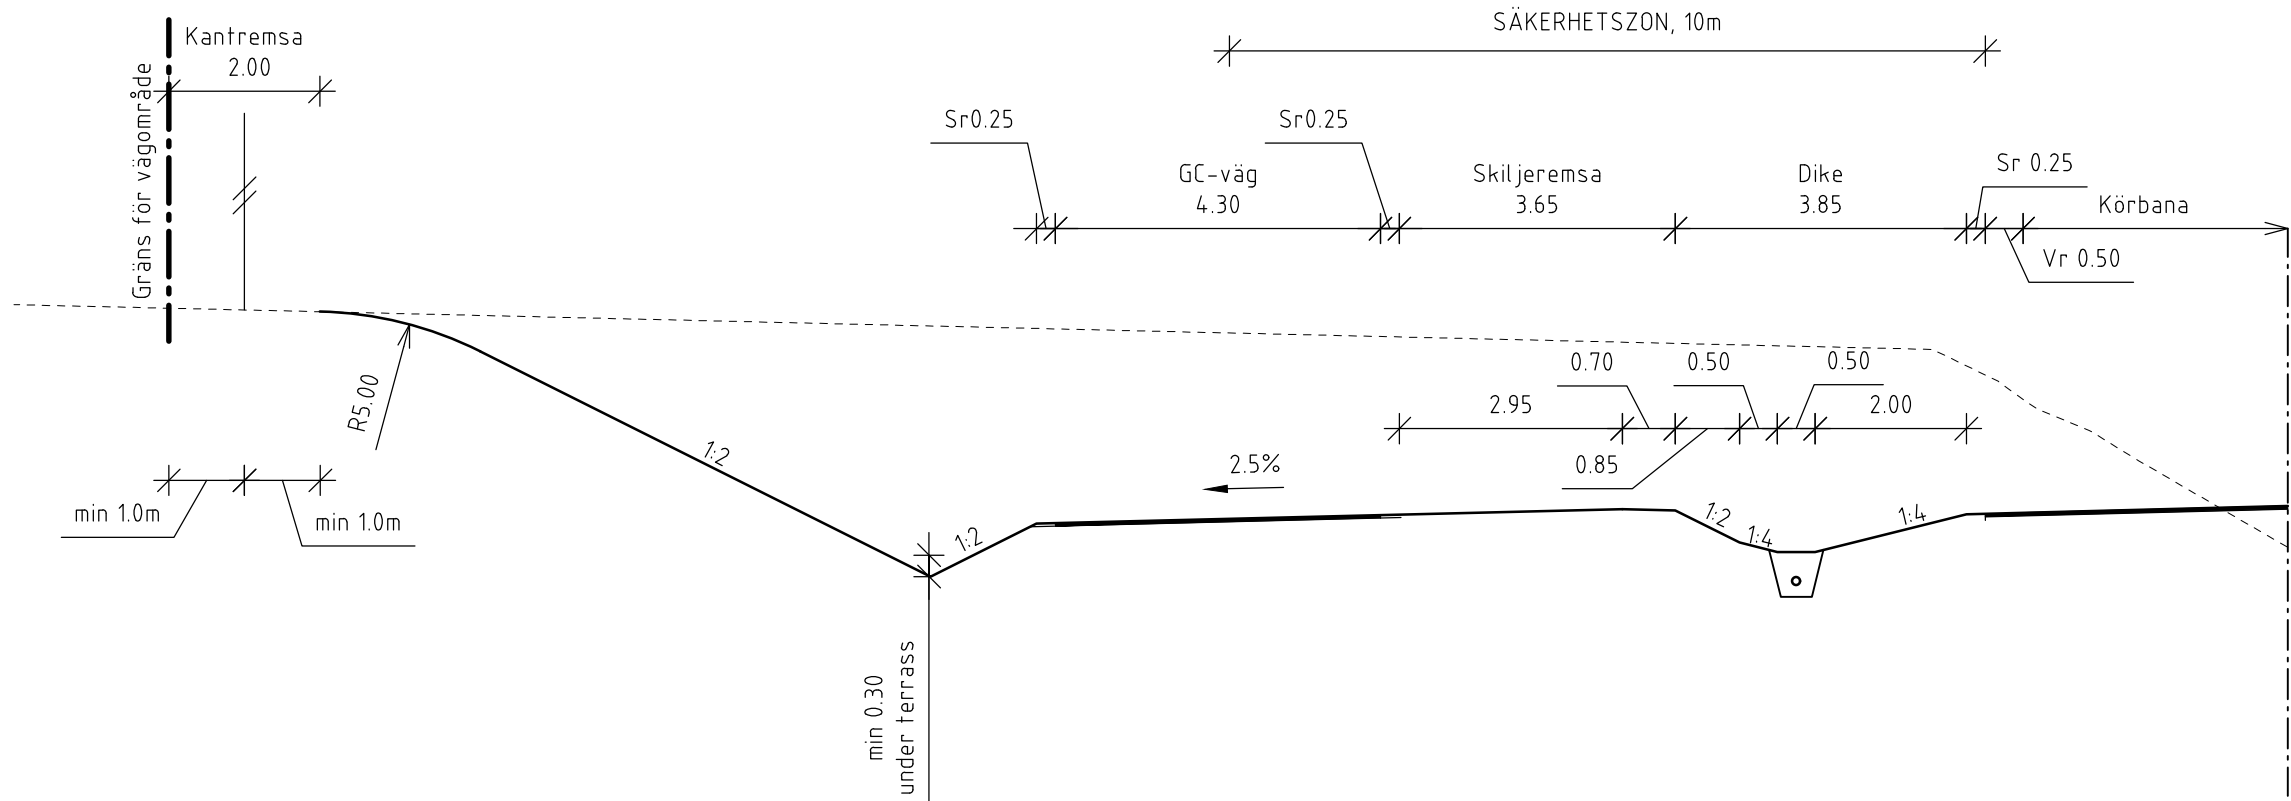


TYPSEKTION

Huvudväg
Sidoområde med parallell GC-väg
Vägräcke, Bullerskyddsskärm och Viltstängsel
Skärning i jord

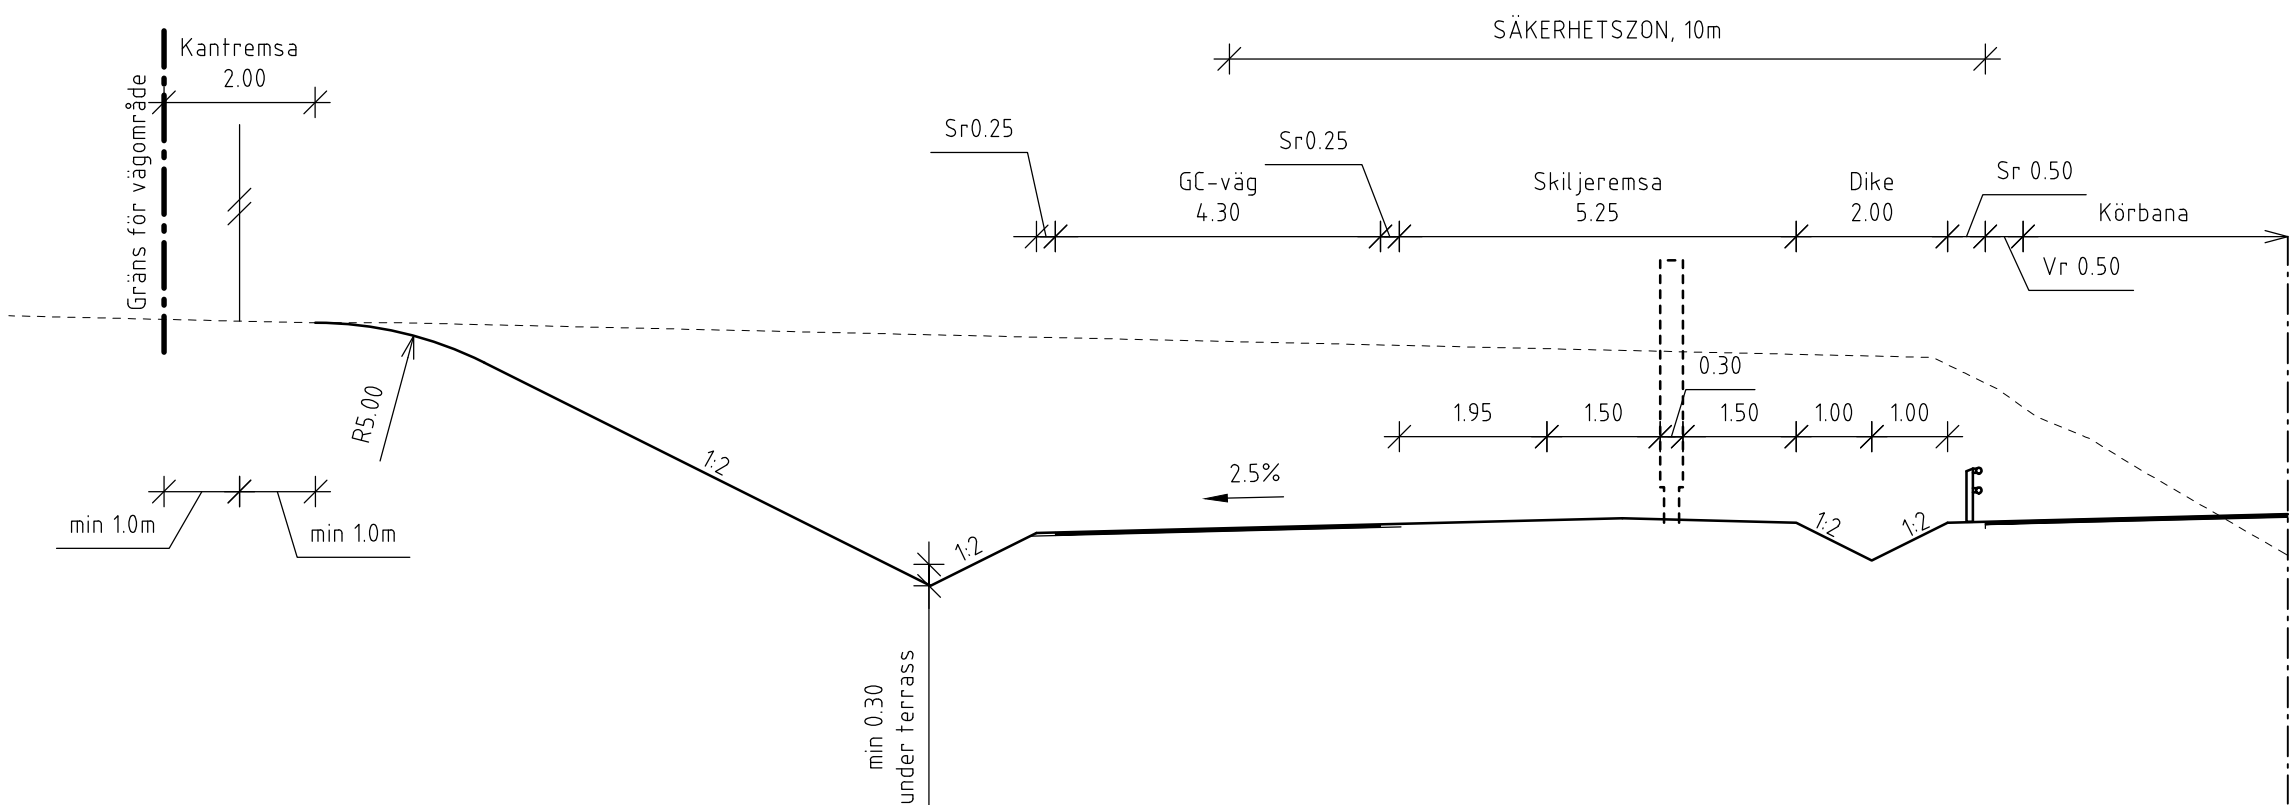


DETALJ

Bankett med sidoräcke för bullerskyddsskärm
Med fundament för bullerskyddsskärm
Bank på jord

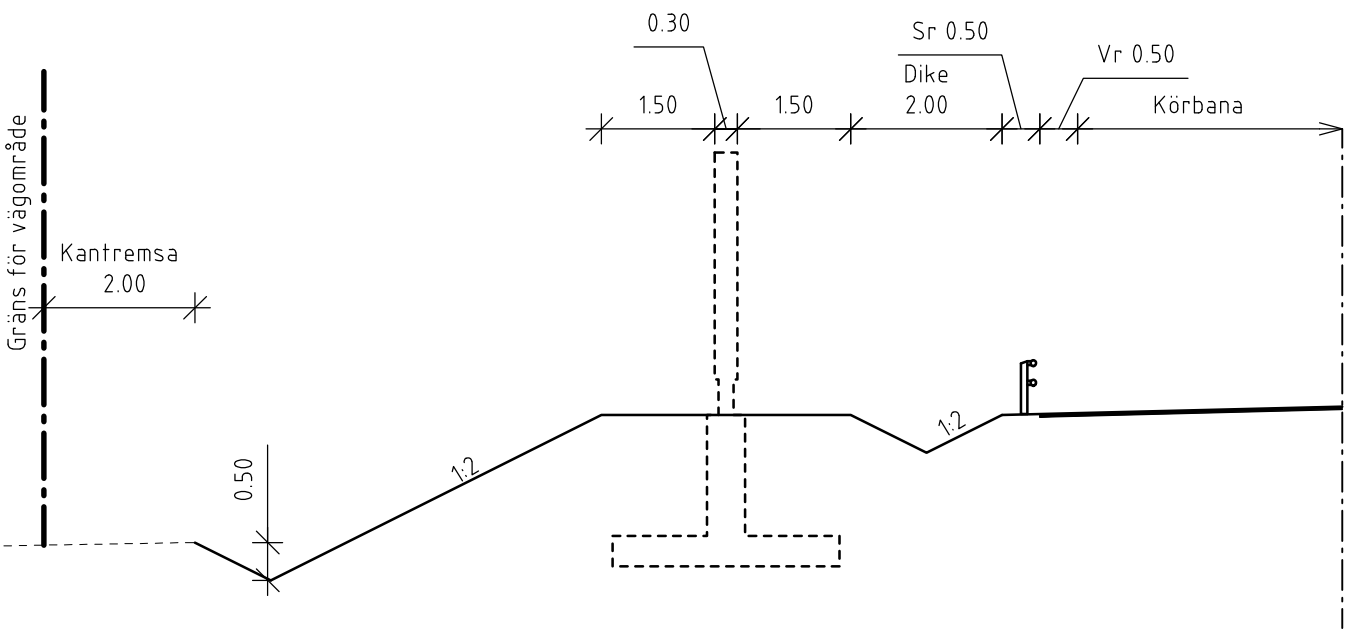


DETALJ

Bankett med barriärelement för bullerskyddsskärm
Med fundament för bullerskyddsskärm
Bank på jord

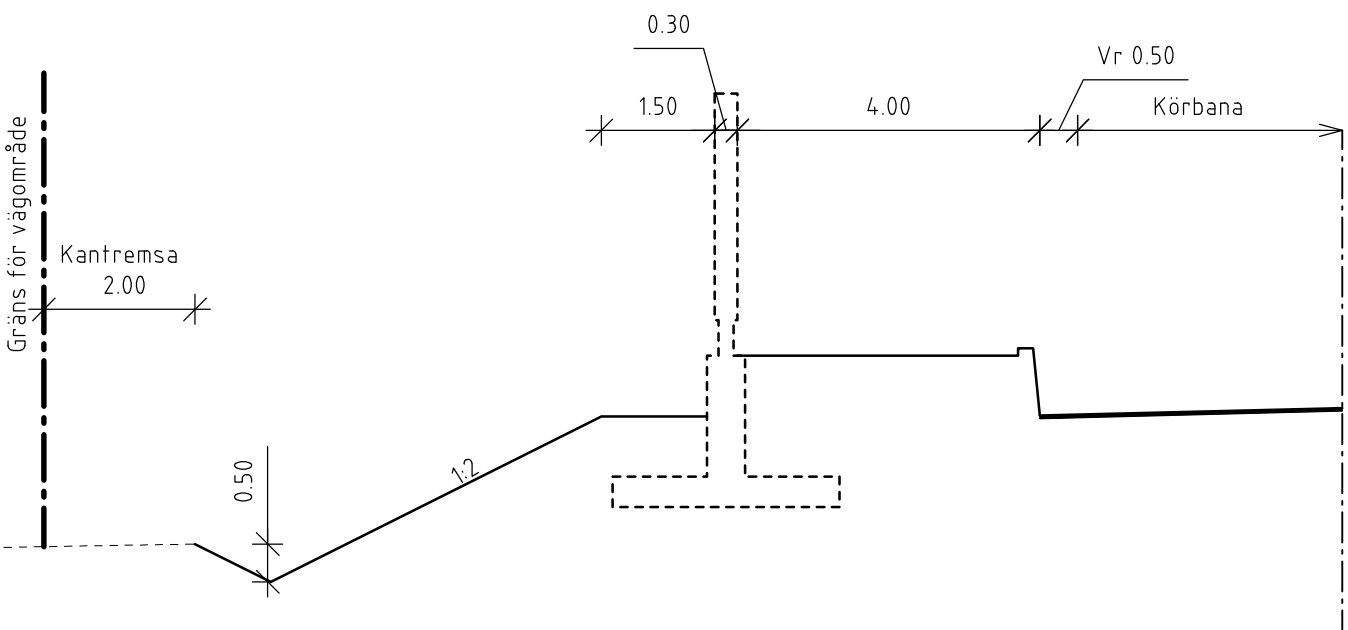


DETALJ

Bankett med sidoräcke för bullerskyddsskärm
Med fundament för vägvisningsportal
Bank på jord

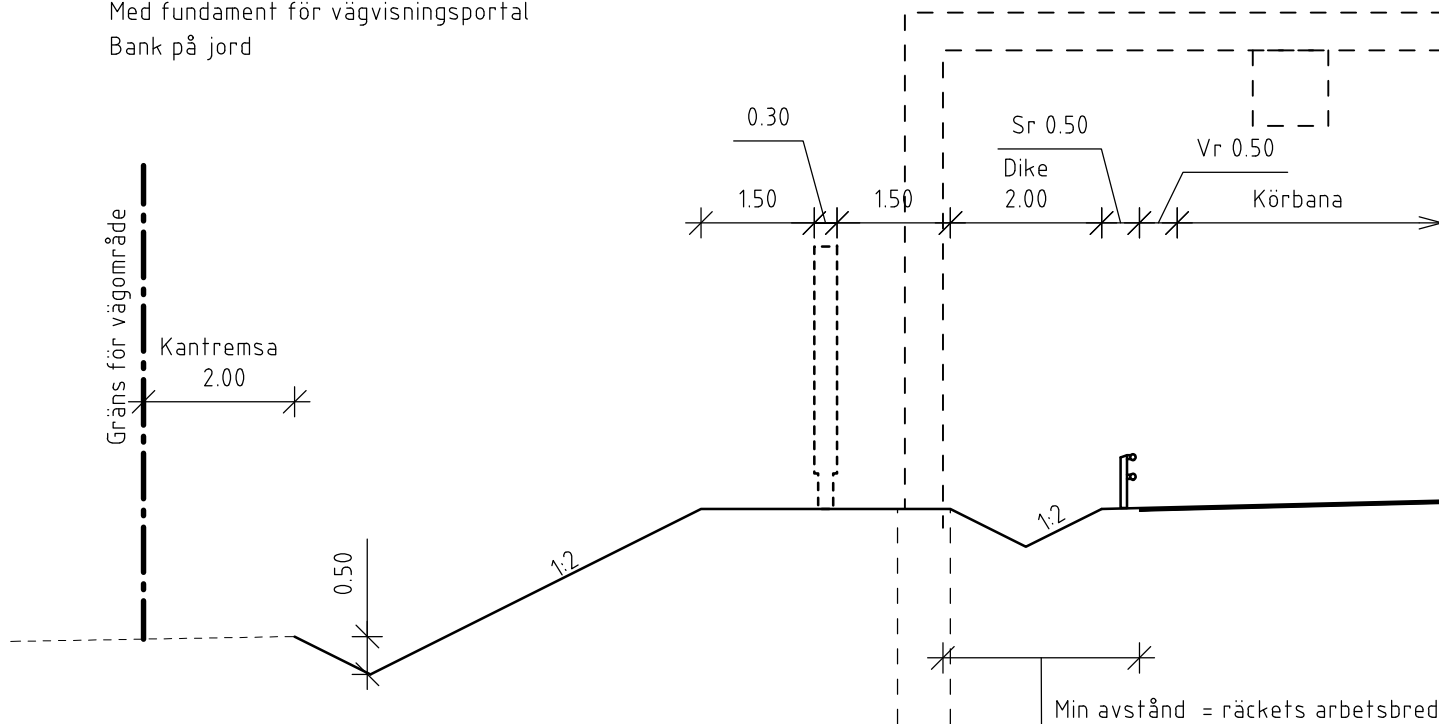


DETALJ

Placering portalfundament
Skärning i jord

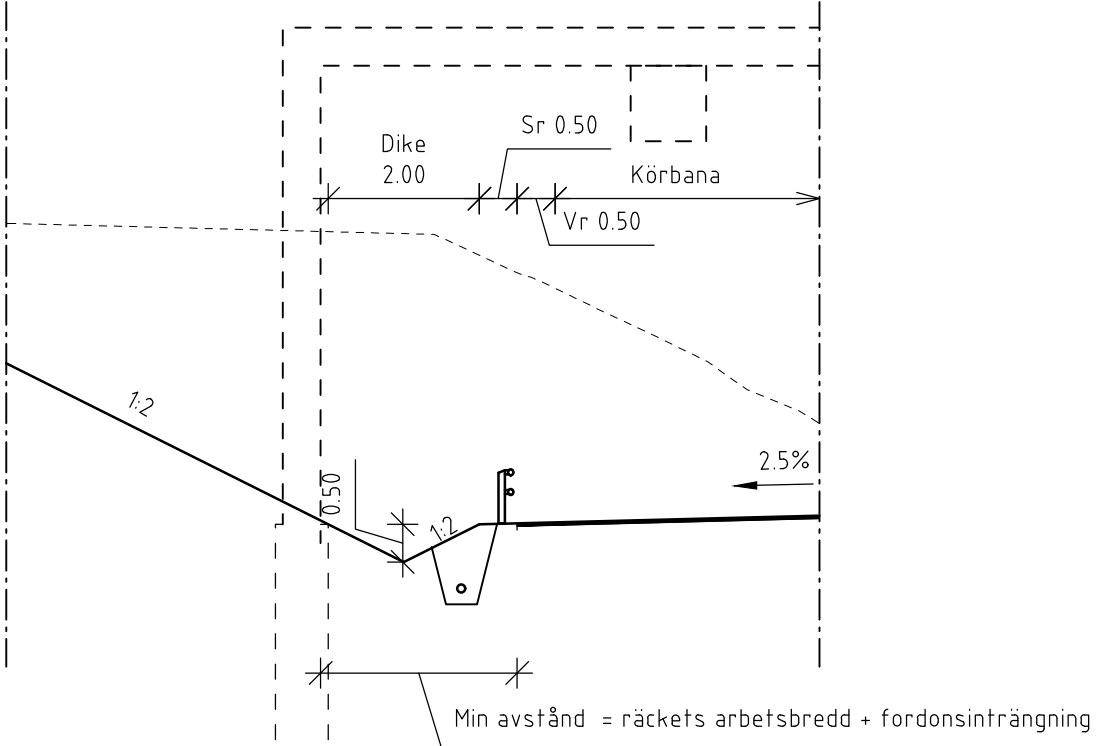


TYPSEKTION

Huvudväg
Sidoområde med parallell GC-väg
Bank

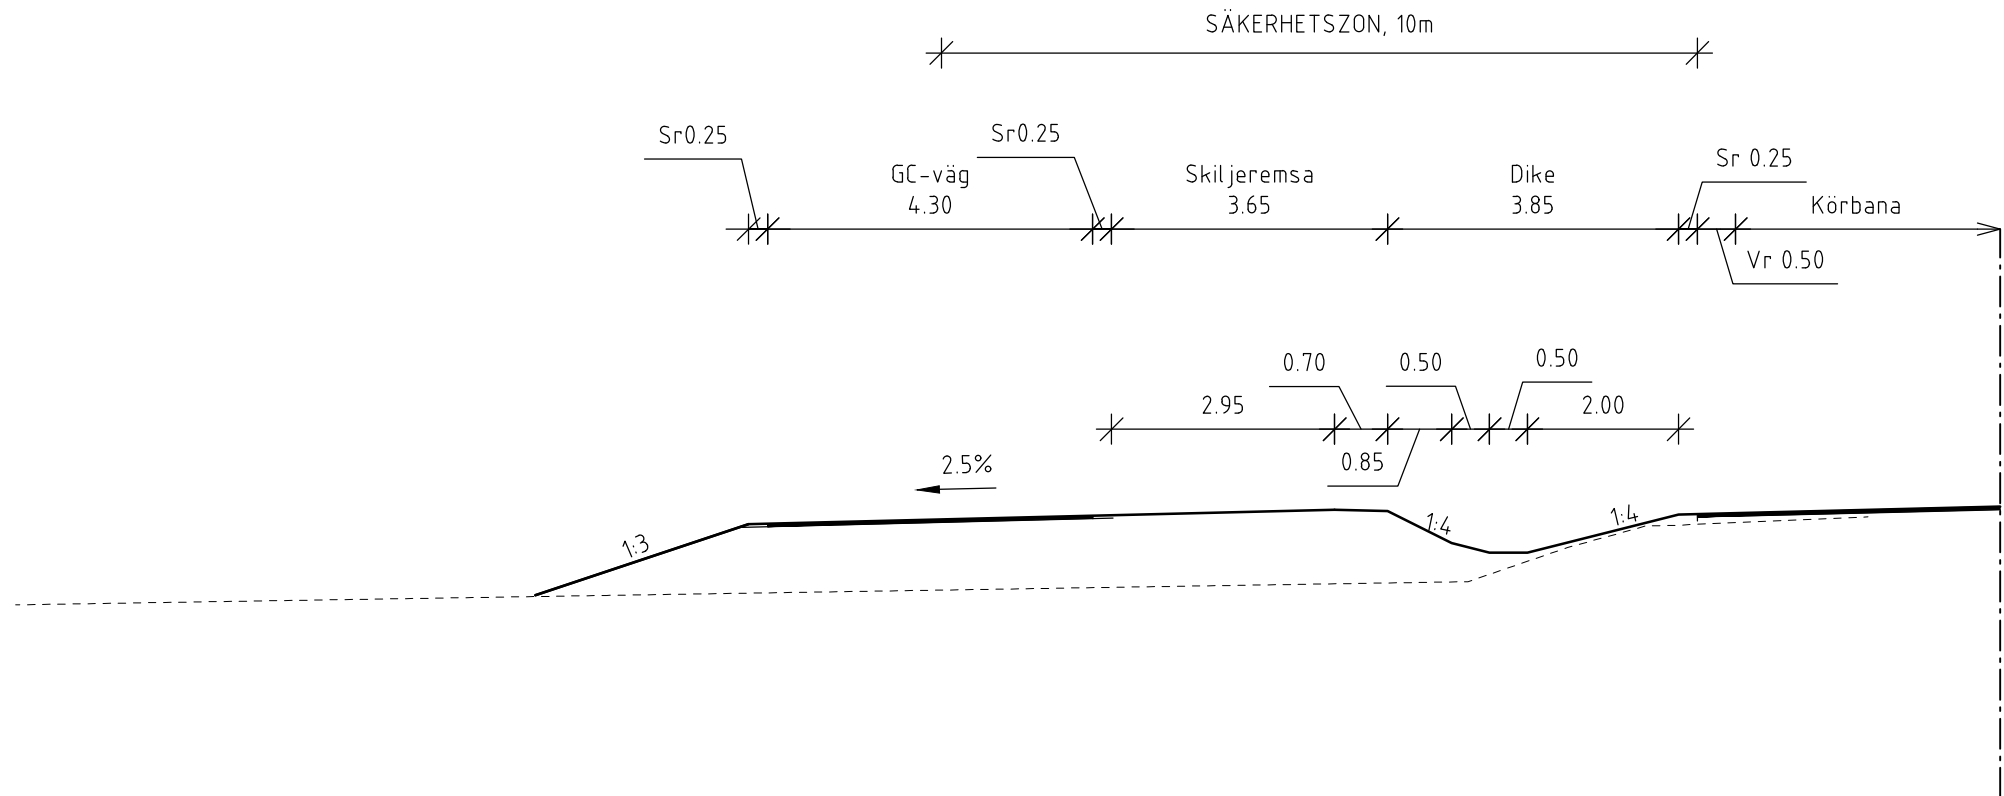


TYPSEKTION

Huvudväg
Sidoområde med parallell GC-väg & Bullerskyddsskärm
Bank

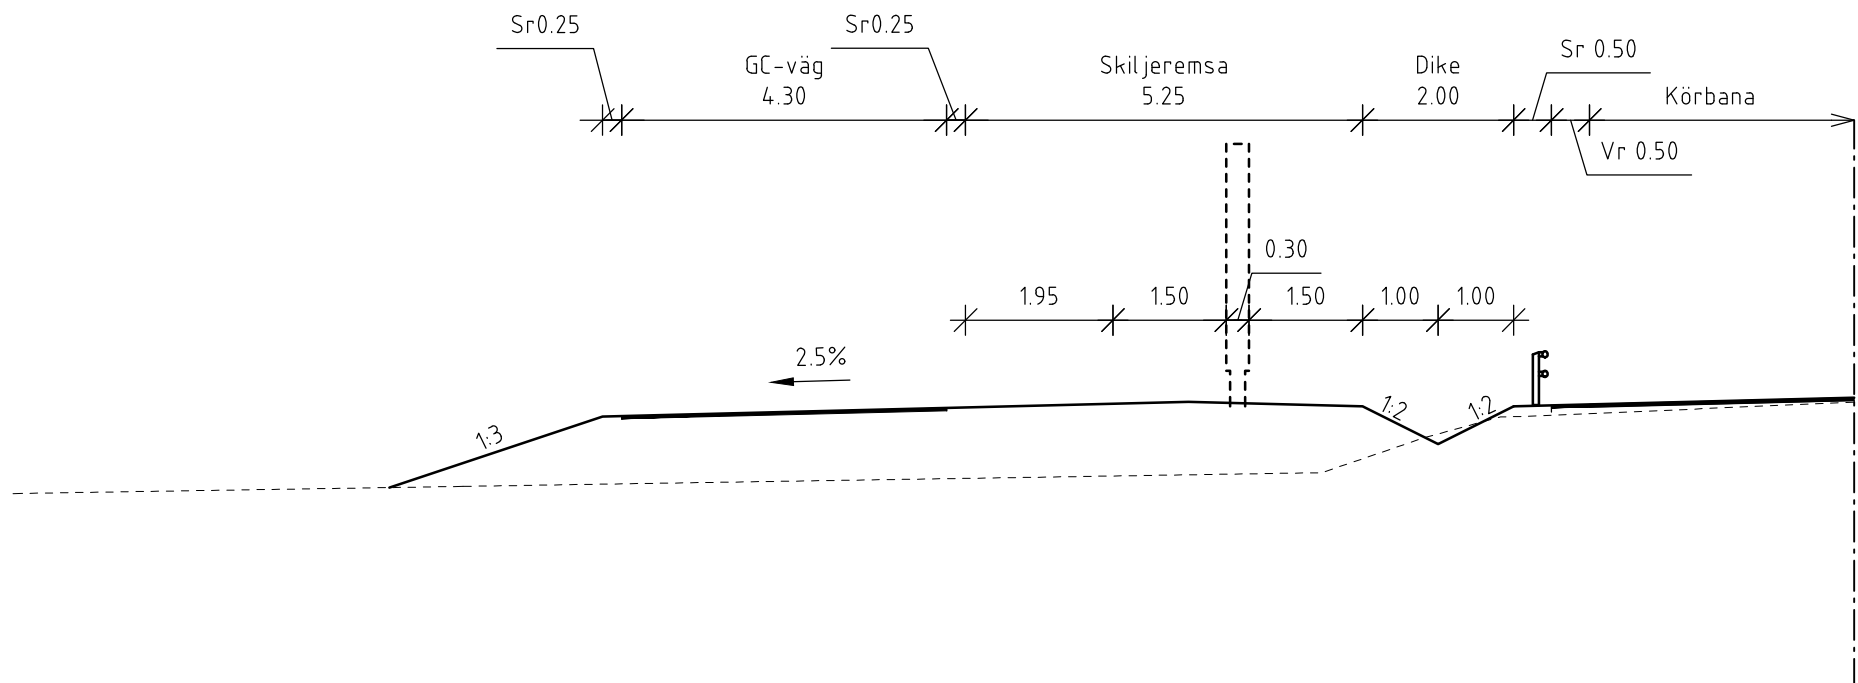


DETALJ

Bankett med sidoräcke för bullerskyddsskärm
Med dragbrunn för kanalisation
Bank på jord

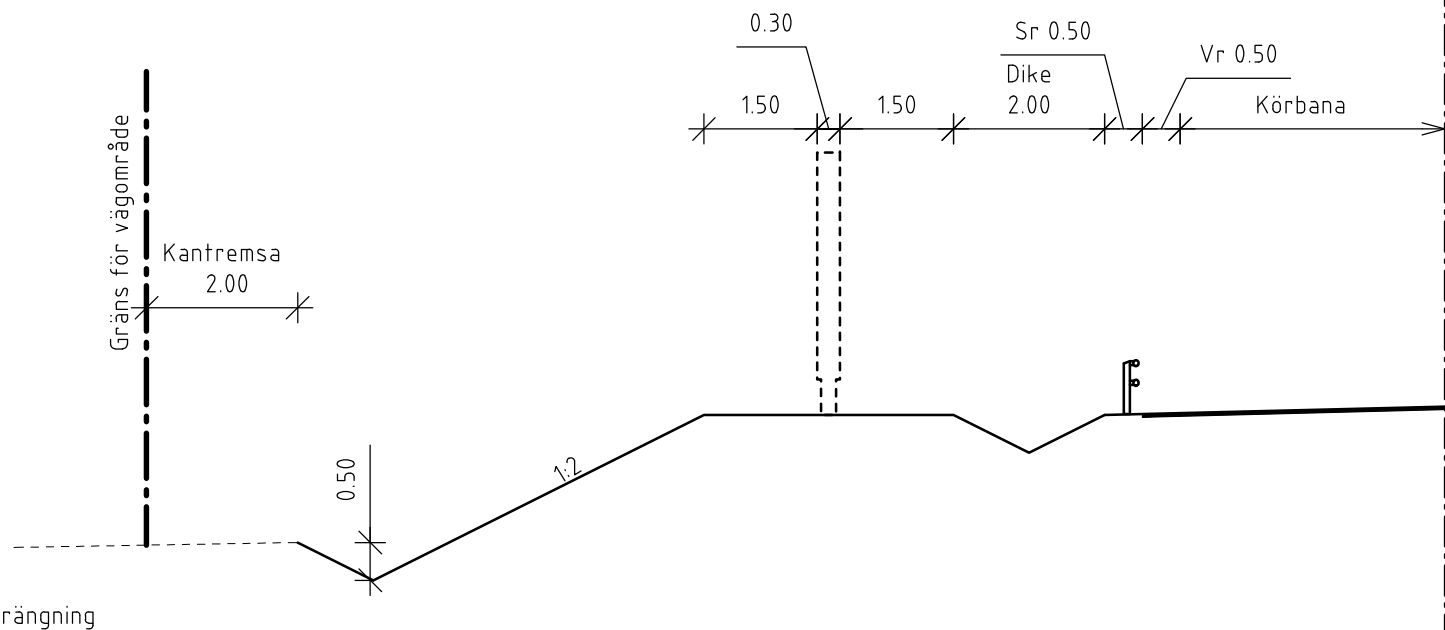

DETALJ


Placering portalfundament
Skärning i berg

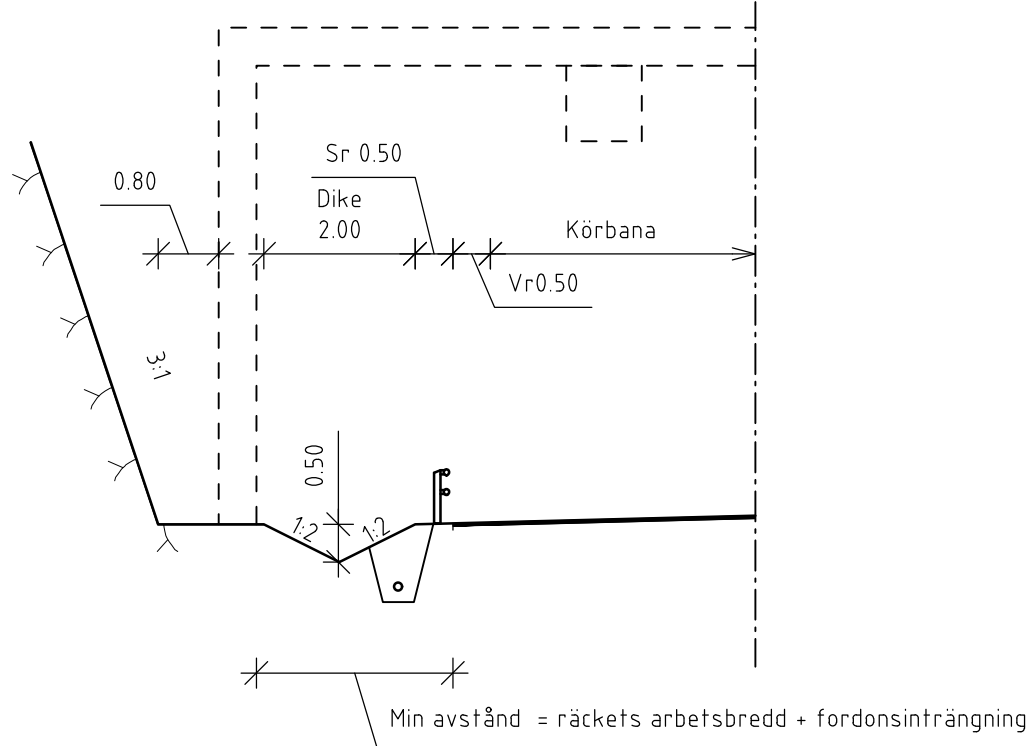

BET		REVIDERINGEN AVSER		GODKÄND		DATUM	
TYP AV PLAN							
VÄGPLAN							
GRANSKNINGSSTATUS / SYFTE							
HANDLINGSTYP							
FASTSTÄLLELSEHANDLING							
DATUM				LEVERANS / ÄNDRINGS-PM			
2021-07-09							
OBJEKT							
V259 TVÄRFÖRBINDELSE							
SÖDERTÖRN							
DELOMRÅDE / BANDEL							
GEMENSAMT							
ANLÄGGNINGSGEL							
GEMENSAMT							
OBJEKTNUMMER / KM				KONSTRUKTIONSNUMMER			
145326							
BESTÄLLARE				LEVERANTÖR			
 TRAFIKVERKET				 TYRÉNS			
SKAPAD AV				UPPDRAGSGNUMMER			
M PETERSSON				260805			
GODKÄND AV				ÄNDRING			
E ÖBERG							
RITNINGSTYP							
SEKTION							
TEKNIKOMRÅDE / INNEHÅLL							
VÄGUTFORMNING OCH TRAFIK							
BESKRIVNING							
TYPSEKTIONER & DETALJER							
SIDOOMRÅDEN							
GC-VÄG, BANKETT & FUNDAMENT							
SKALA				FÖRVALTNINGSNUMMER			
1:100				A1			
RITNINGSNUMMER				BLAD		NÅSTA BLAD	
000T0401				01		02	
						BET	


DETALJ

Bankett med dike för vägavvattnig
Bank på jord, flack slänt.

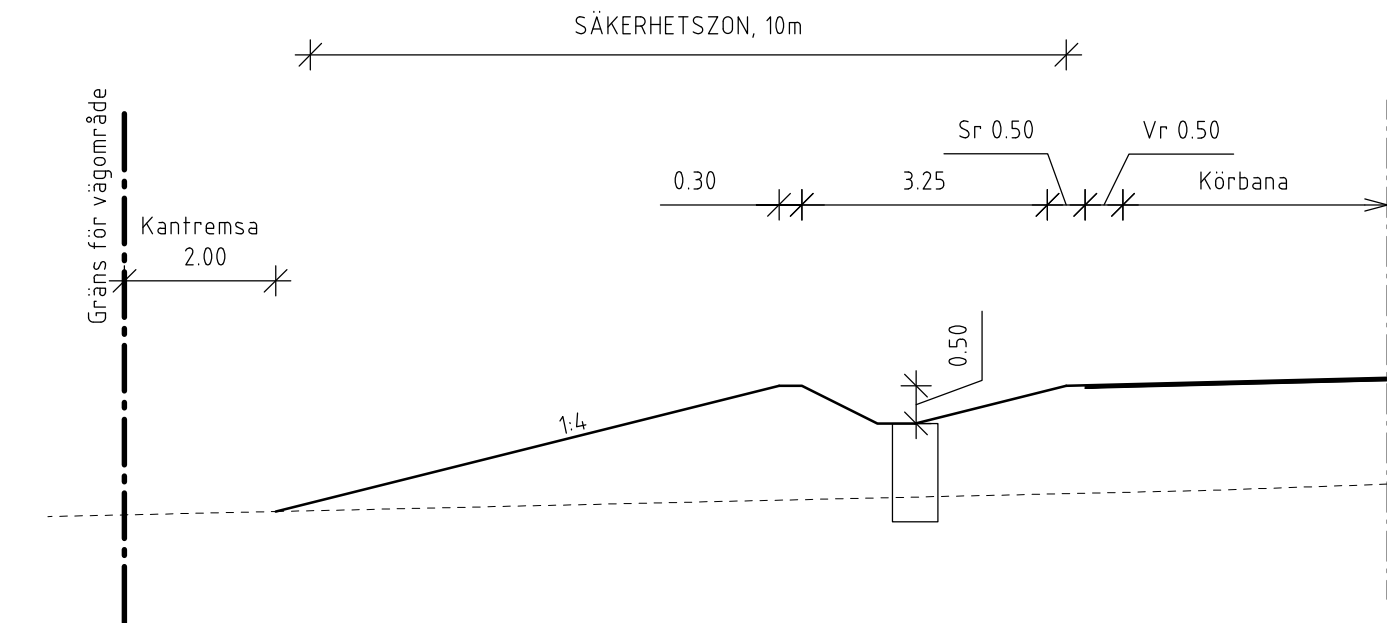


DETALJ

Bankett med dike för vägavvattnig
Bank på jord, sidovägräcke

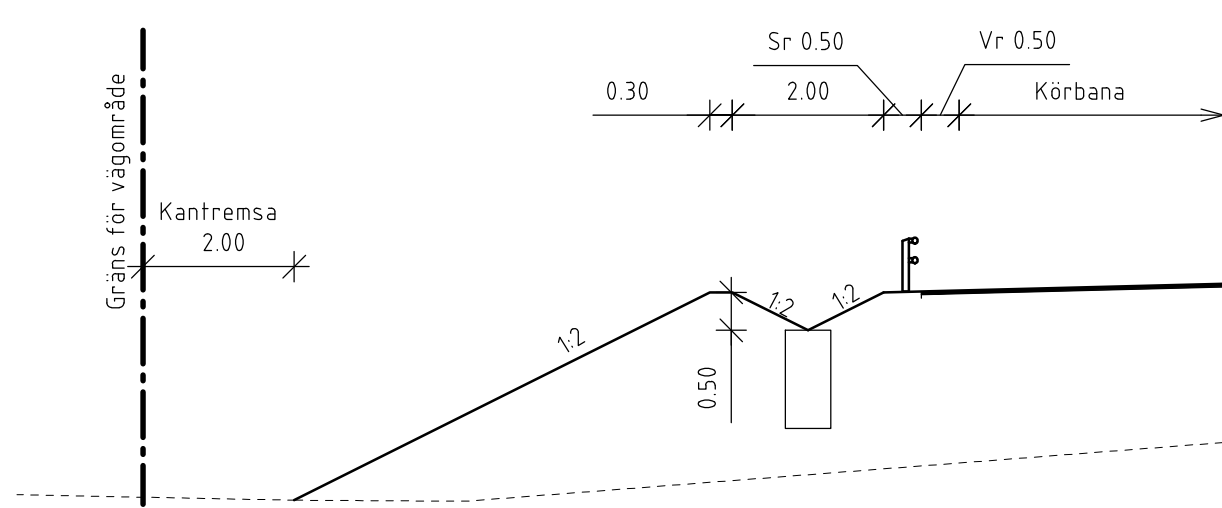


DETALJ

Bankett med dike för vägavvattnig
Jordskärning, flack slänt.

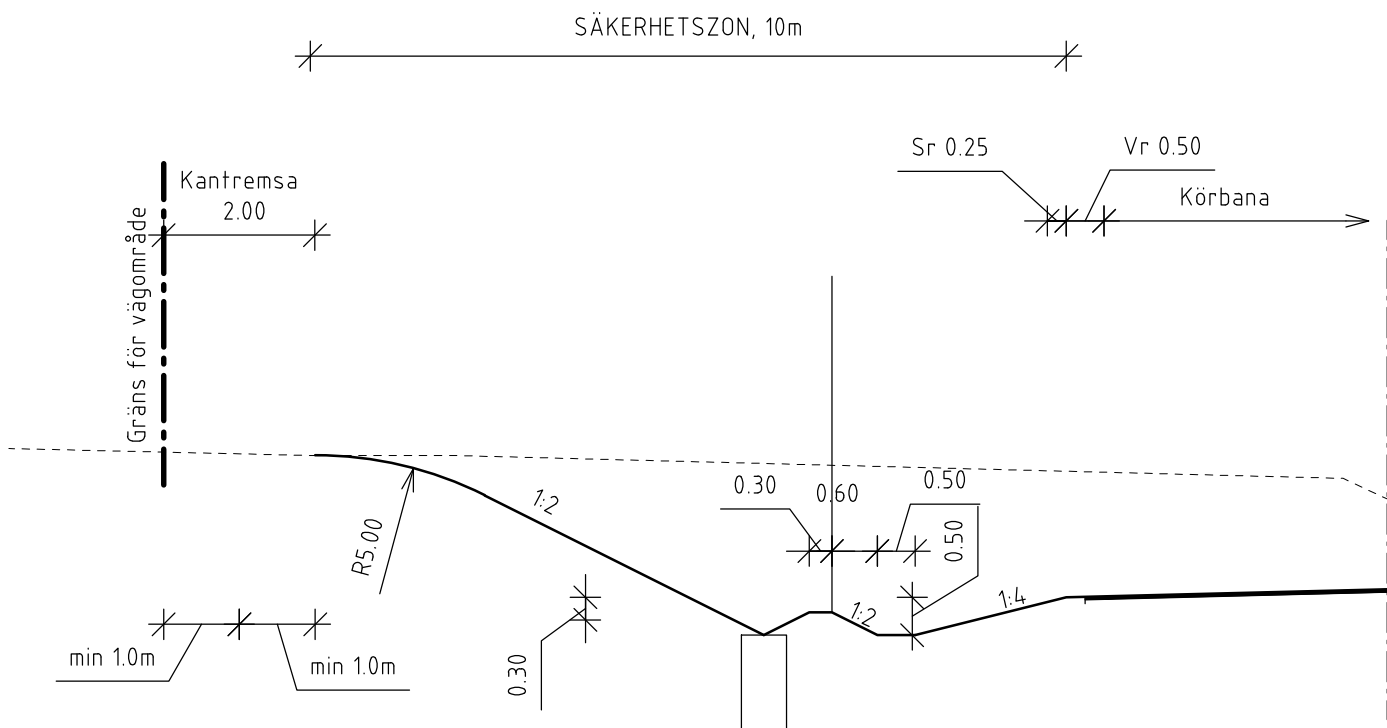


DETALJ

Bankett med dike för vägavvattnig
Jordskärning, sidovägräcke

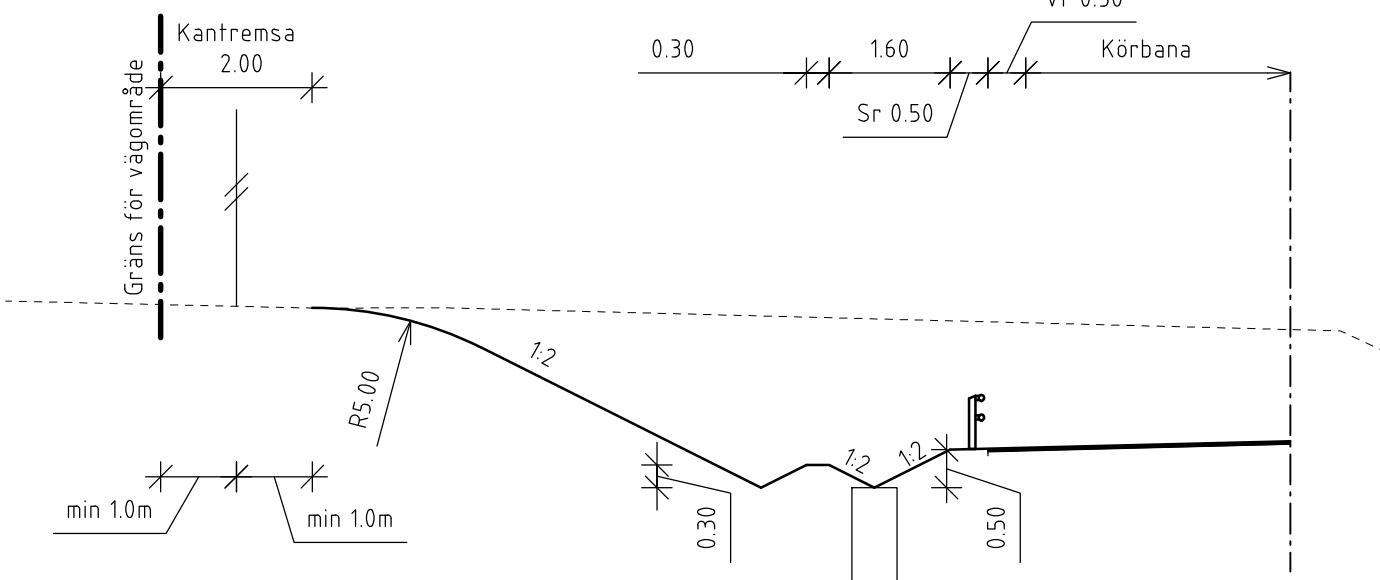


TYPSEKTION

Cykelväg
Jordbank och -skärning

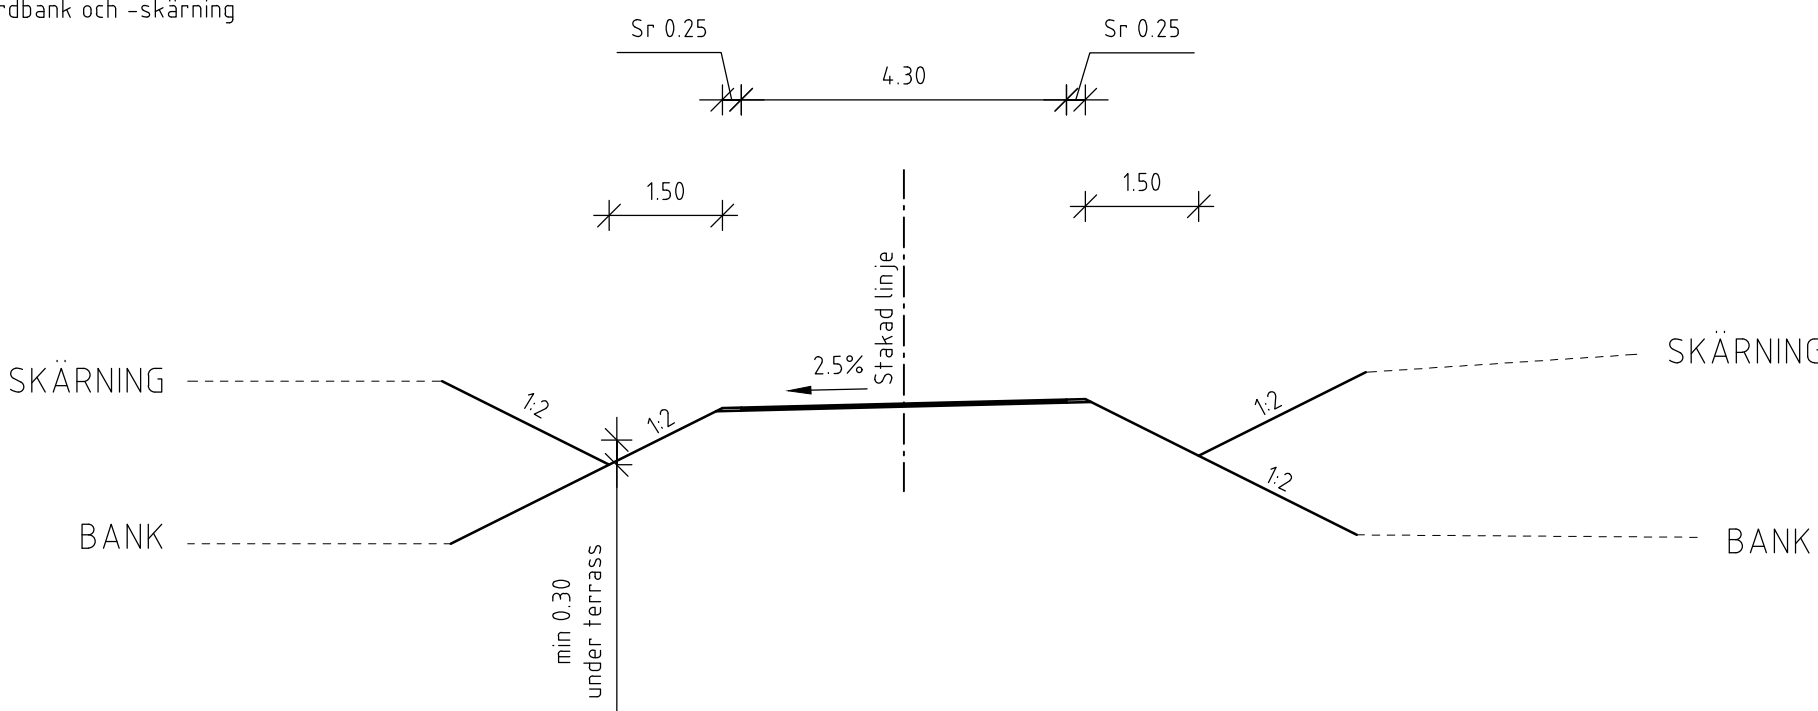


TYPSEKTION

Cykelväg
Bergskärning

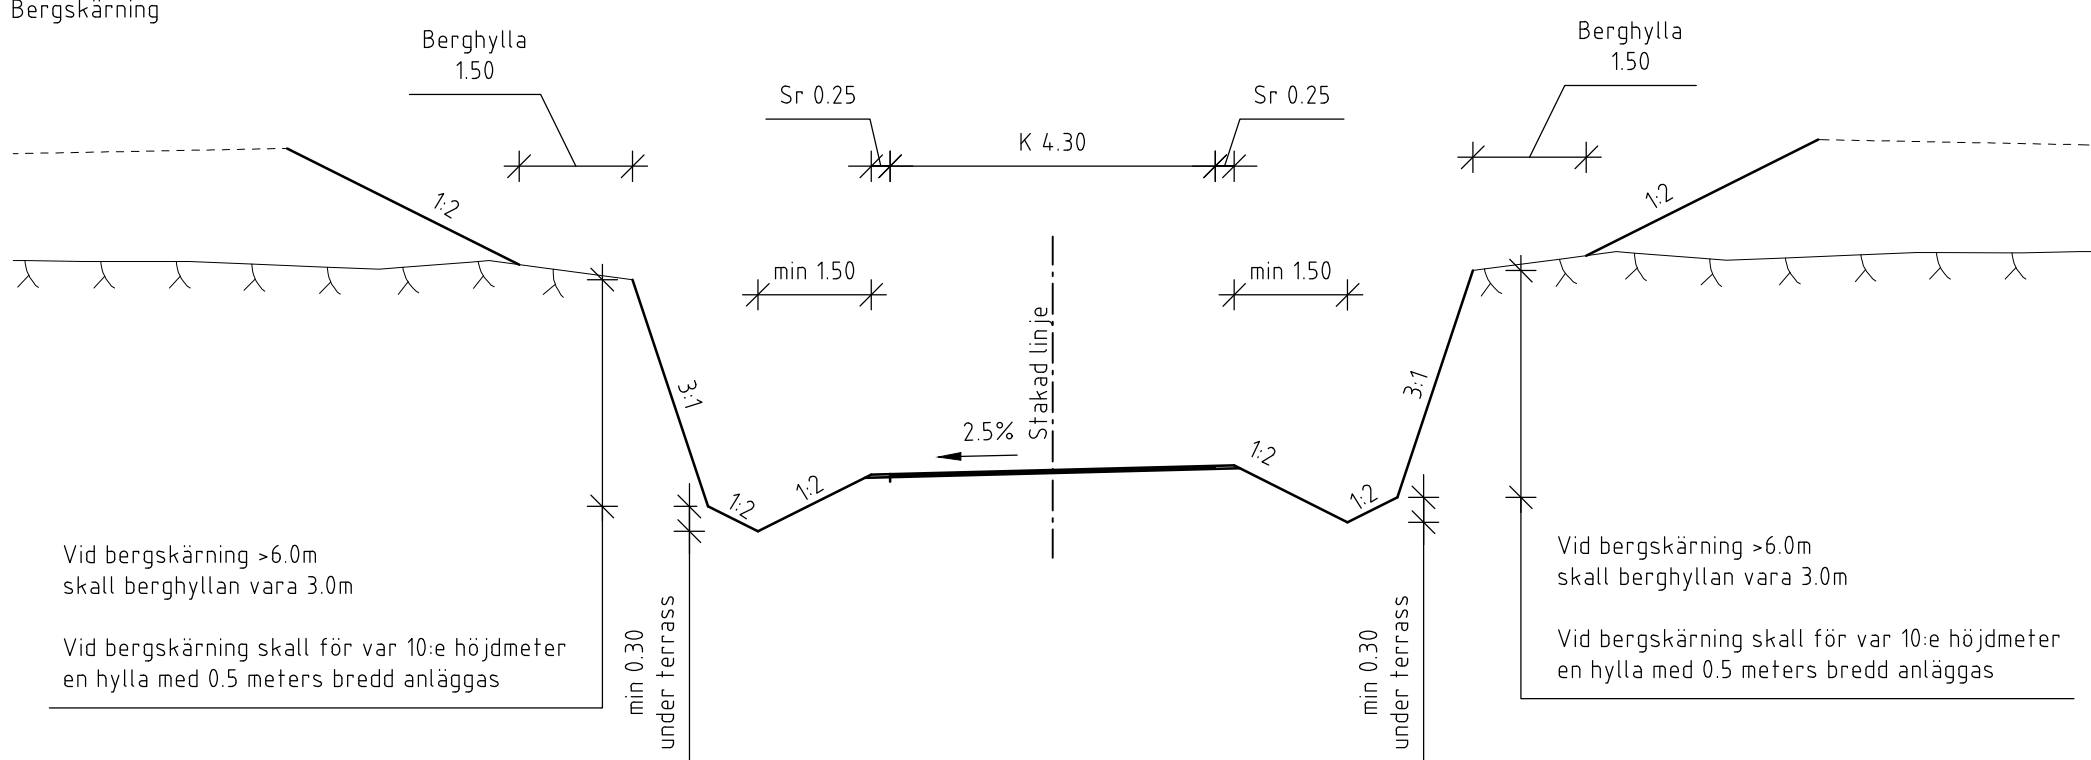


TYPSEKTION

Lokalväg
Jordbank och -skärning samt bergskärning

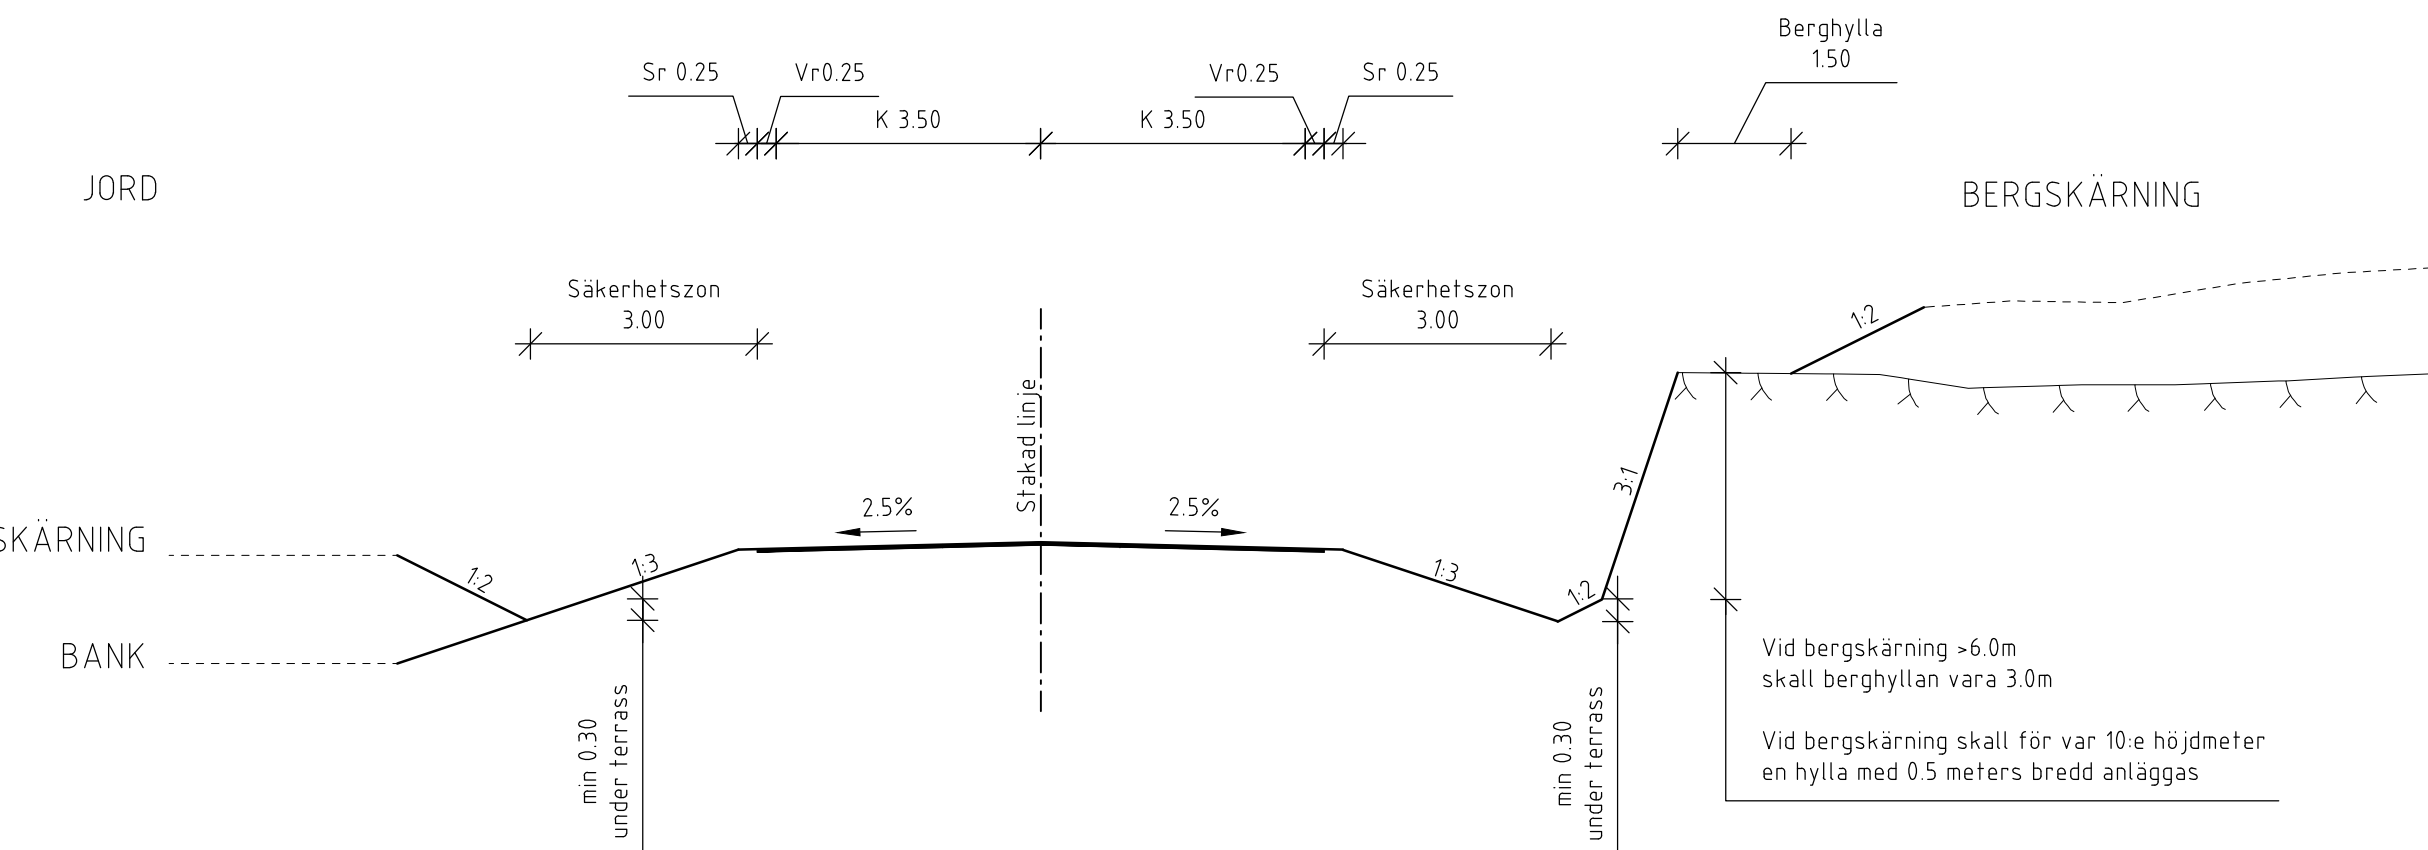

TYPSEKTION


Serviceväg
Jordbank och -skärning samt bergskärning

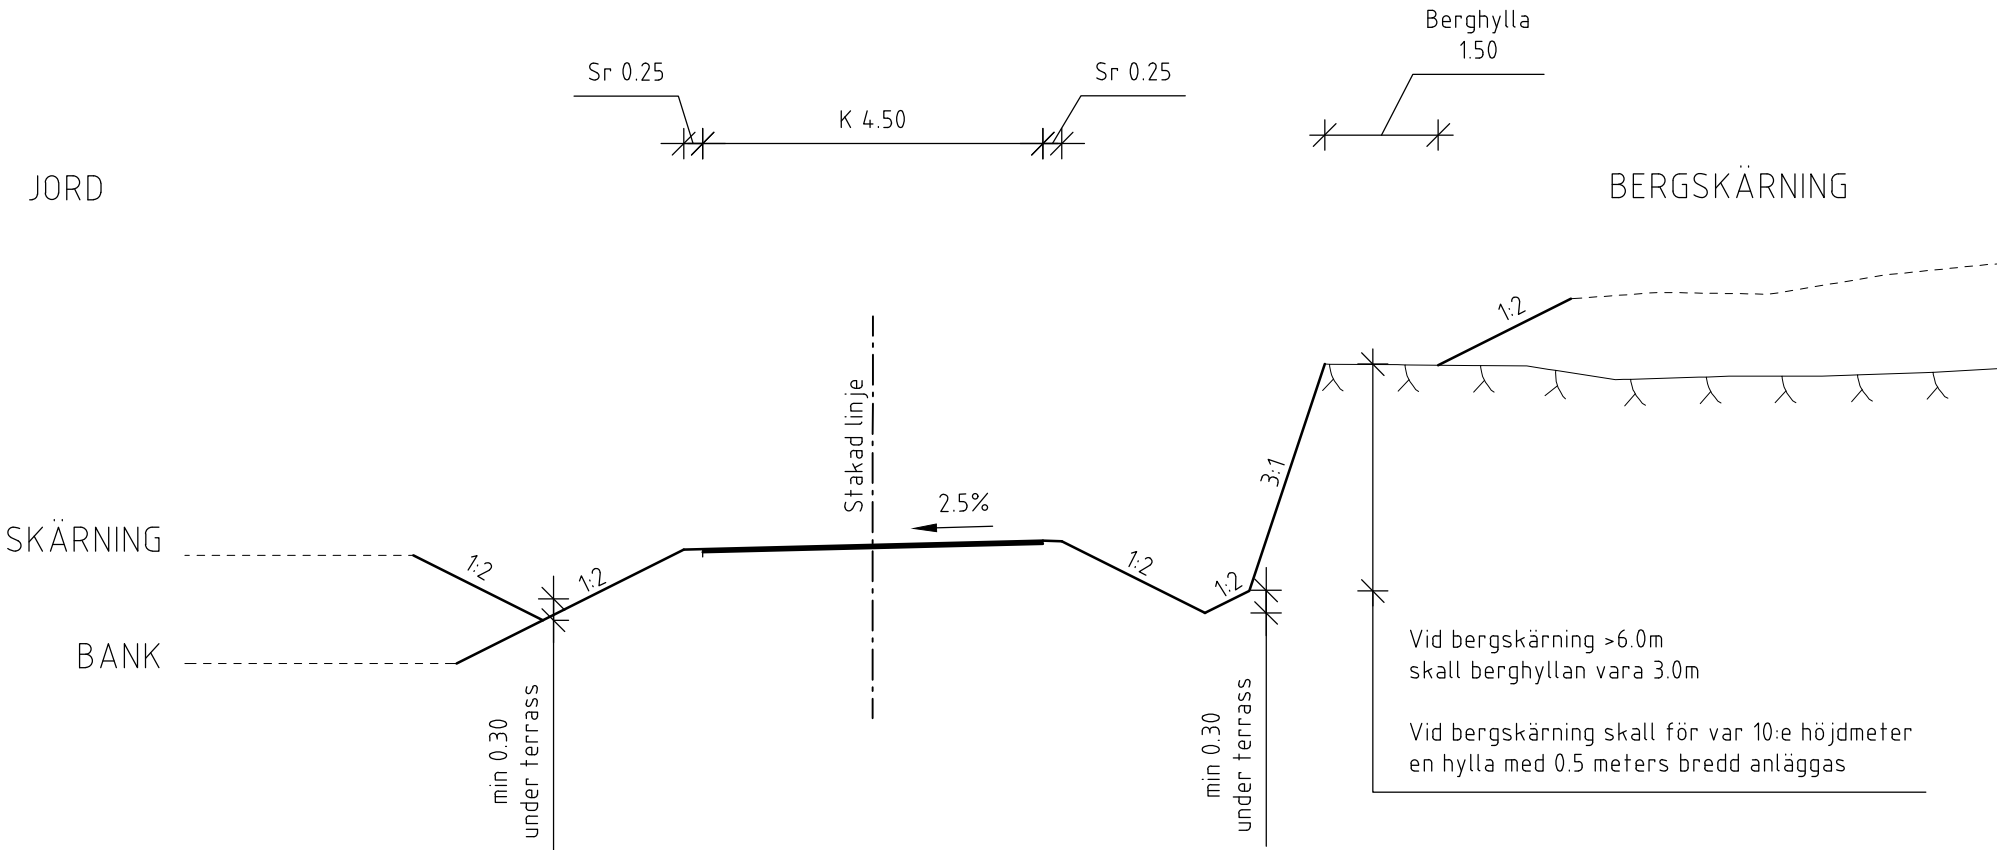

BET	REVIDERINGEN AVSER	GODKÄND	DATUM
TYP AV PLAN			
VÄGPLAN			
GRANSKNINGSSTATUS / SYFTE			
HANDLINGSTYP			
FASTSTÄLLELSEHANDLING			
DATUM		LEVERANS / ÄNDRINGS-PM	
2021-07-09			
OBJEKT			
V259 TVÄRFÖRBINDELSE			
SÖDERTÖRN			
DELOMRÅDE / BANDEL			
GEMENSAMT			
ANLÄGGNINGSDEL			
GEMENSAMT			
OBJEKTNUMMER / KM		KONSTRUKTIONSNUMMER	
145326			
BESTÄLLARE		LEVERANTÖR	
 TRAFIKVERKET		 TYRÉNS	
SKAPAD AV		UPPDRAGSGNUMMER	
M PETERSSON		260805	
GODKÄND AV		ÄNDELNING	
E ÖBERG			
RITNINGSTYP			
SEKTION			
TEKNIKOMRÅDE / INNEHÅLL			
VÄGUTFORMNING OCH TRAFIK			
BESKRIVNING			
TYPSEKTIONER & DETALJER			
SIDOOMRÅDEN, GC-VÄG & LOKAL VÄG			
NORMALFALL & VÄGAVVATTNING			
SKALA		FÖRVALTNINGSNUMMER	
1:100		A1	
RITNINGSNUMMER		BLAD	NÄSTA BLAD
000T0402		02	03
			BET


DETALJ

Mittfrensa med vägräcke
Med belysning

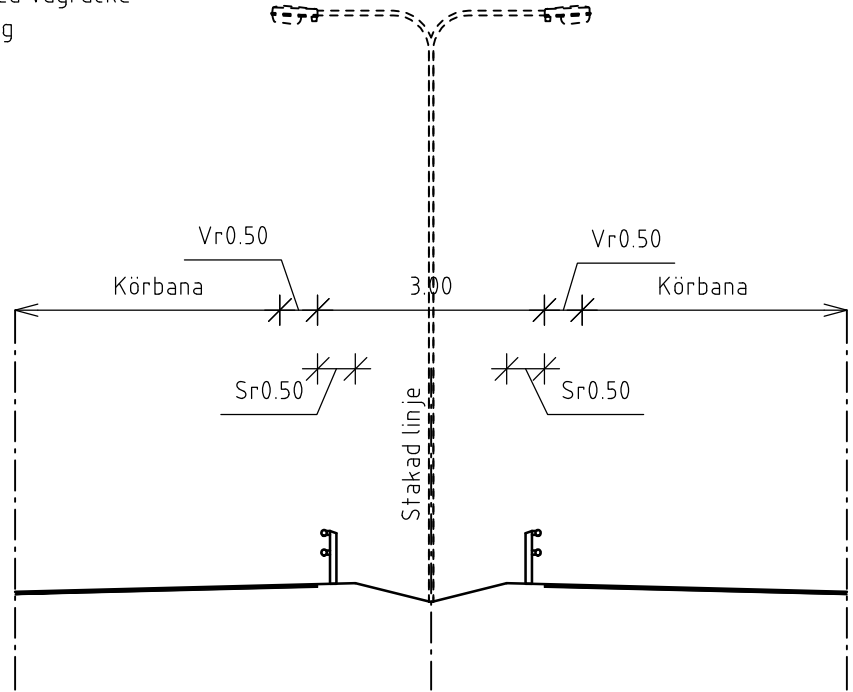


DETALJ

Mittfrensa med vägräcke
Med bullerskyddsskärm & fundament

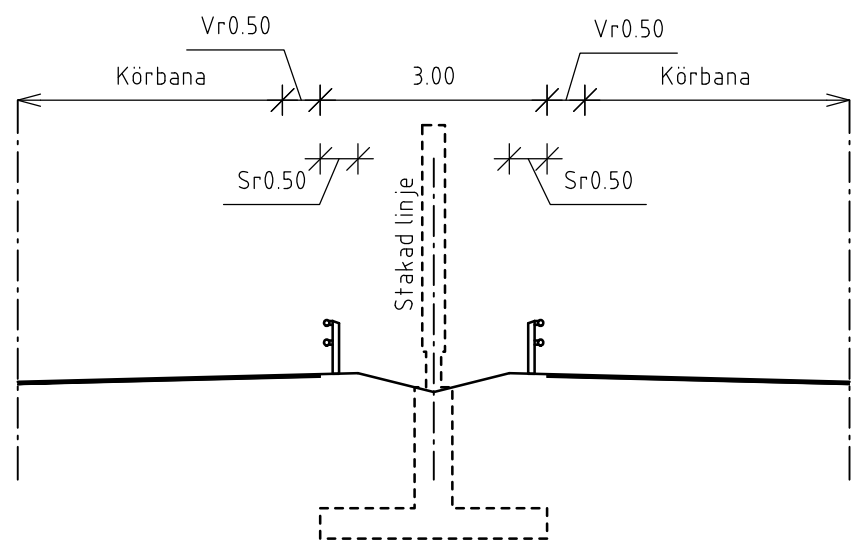


DETALJ

Mittfrensa med vägräcke
Vägvägningsportal och fundament

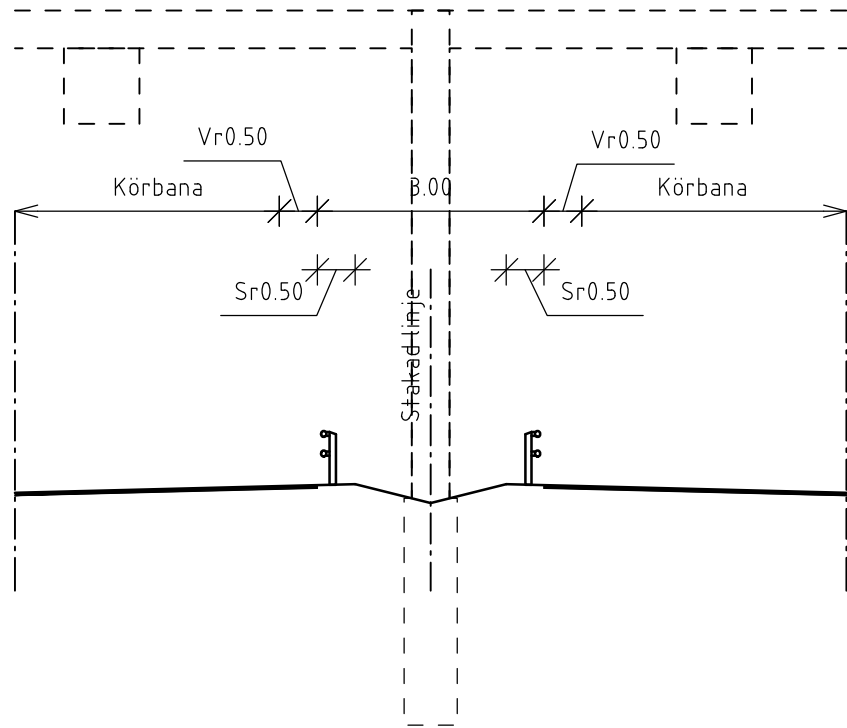


DETALJ

Mittfrensa med barriärelement
Med belysning

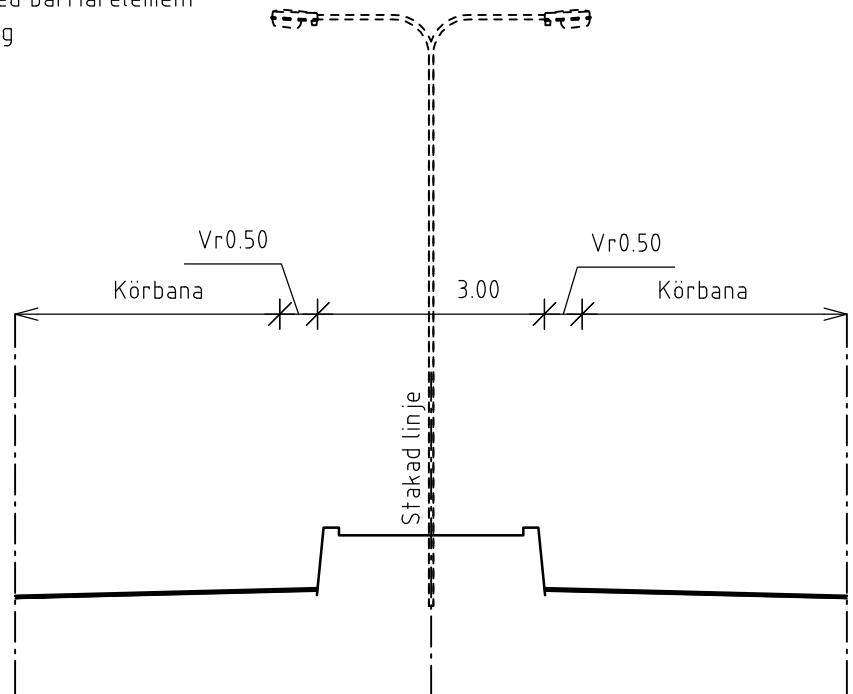


DETALJ

Mittfrensa med barriärelement
Med bullerskyddsskärm & fundament

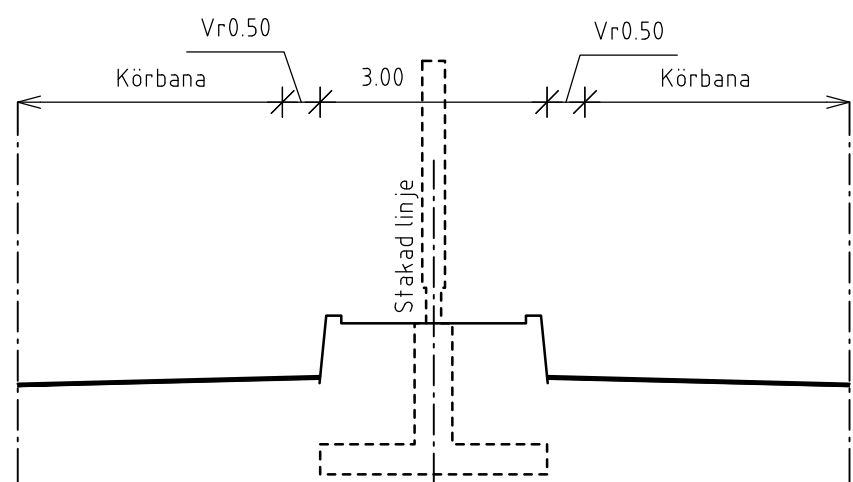


DETALJ

Mittfrensa med barriärelement
Vägvägningsportal och fundament

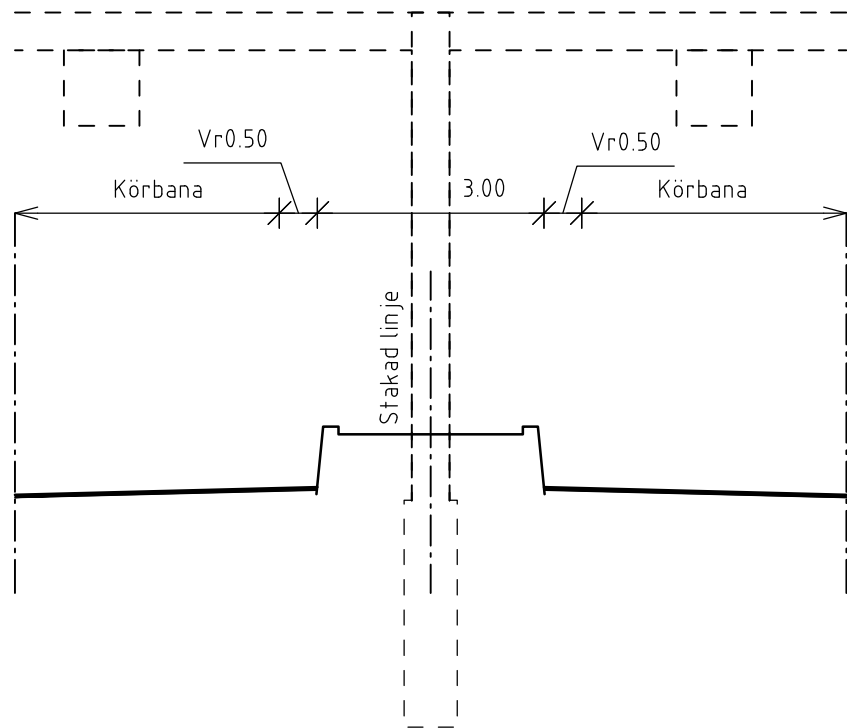


DETALJ

Mittfrensa med vägräcke
VA-brunnar

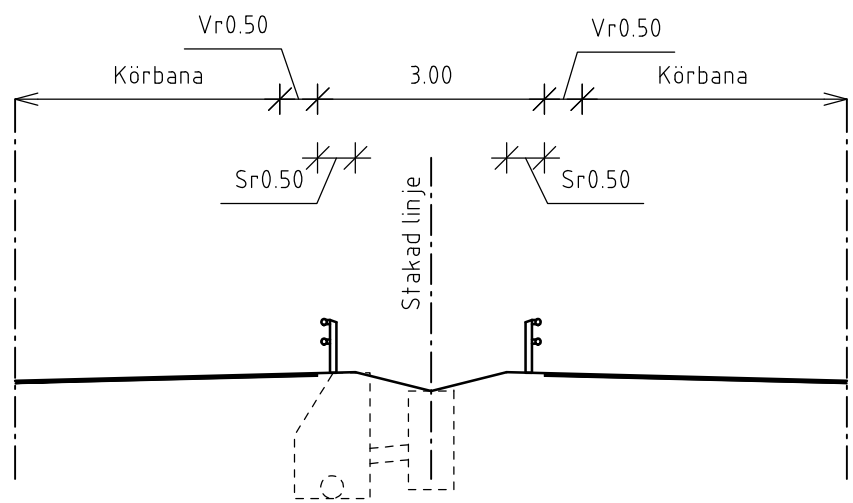


DETALJ

Mittfrensa med barriärelement
VA-brunnar
Raksträcka

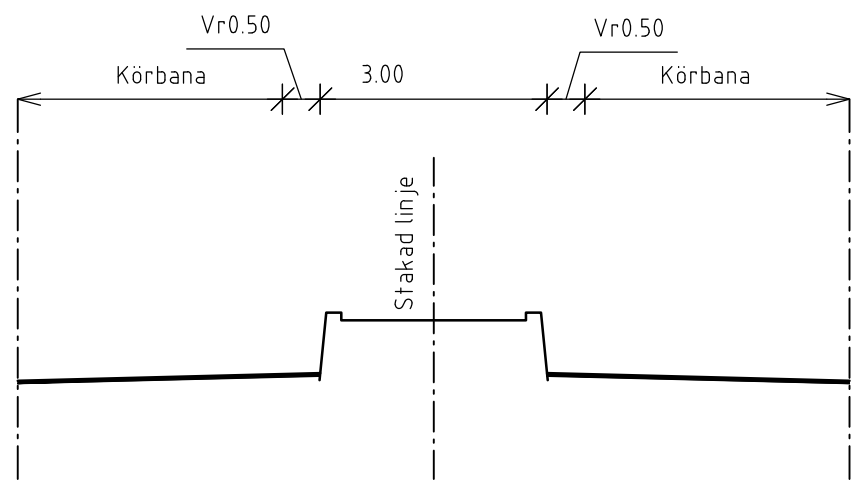


DETALJ

Mittfrensa med barriärelement
VA-brunnar
Kurva

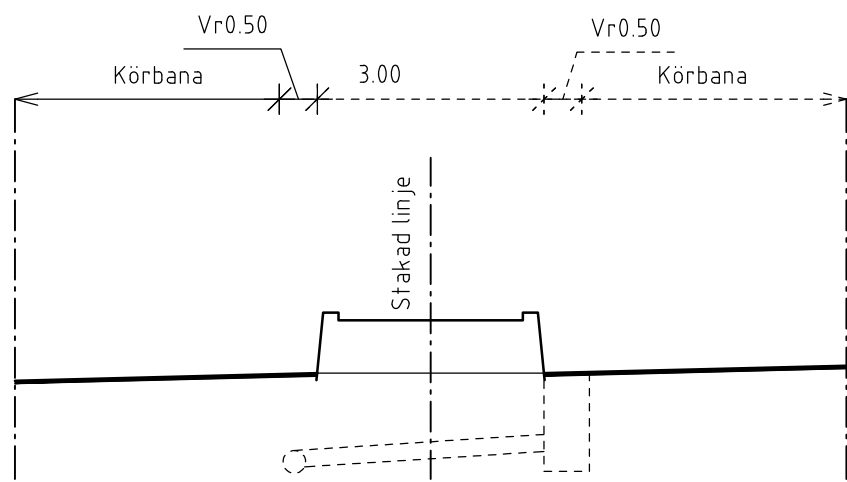


DETALJ

Viltstängsel
Släntfot

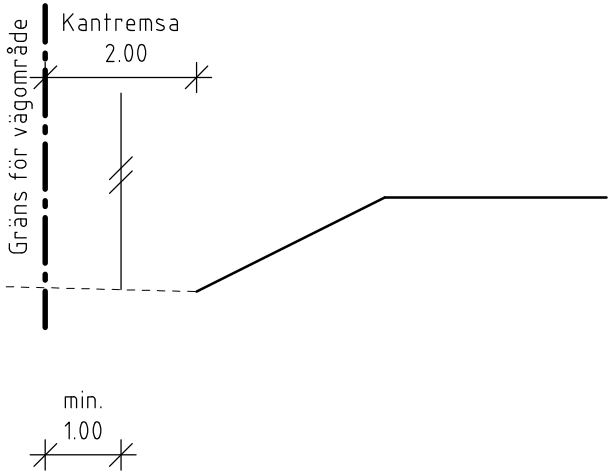


DETALJ

Viltstängsel
Släntkrön

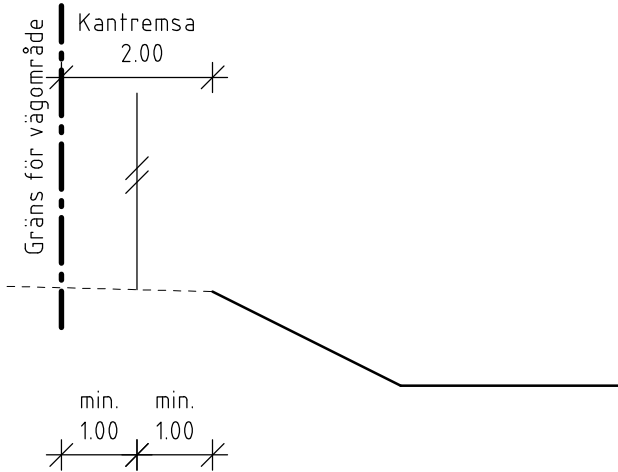


DETALJ

Viltstängsel
Skärning där bef. mark fortsätter slänta uppåt -
viltstängsel placeras bakom släntkrön

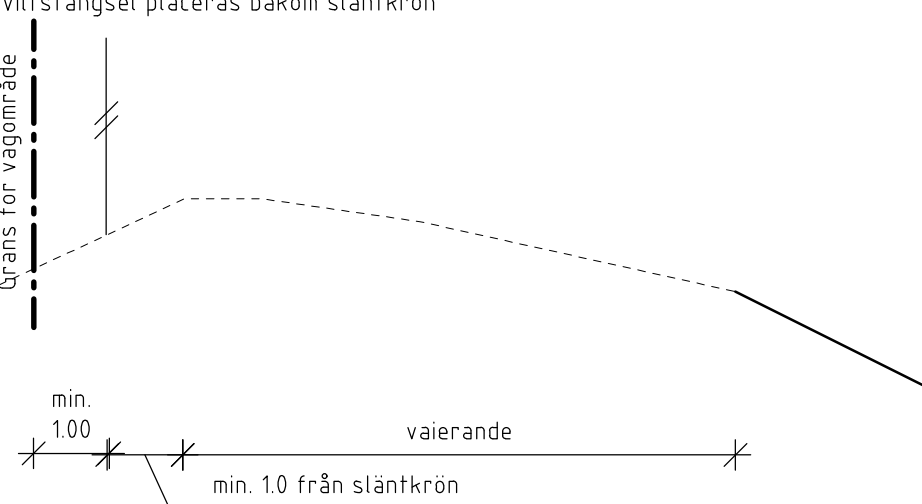

DETALJ


Viltstängsel
Släntkrön
Med vall för naturdagvatten

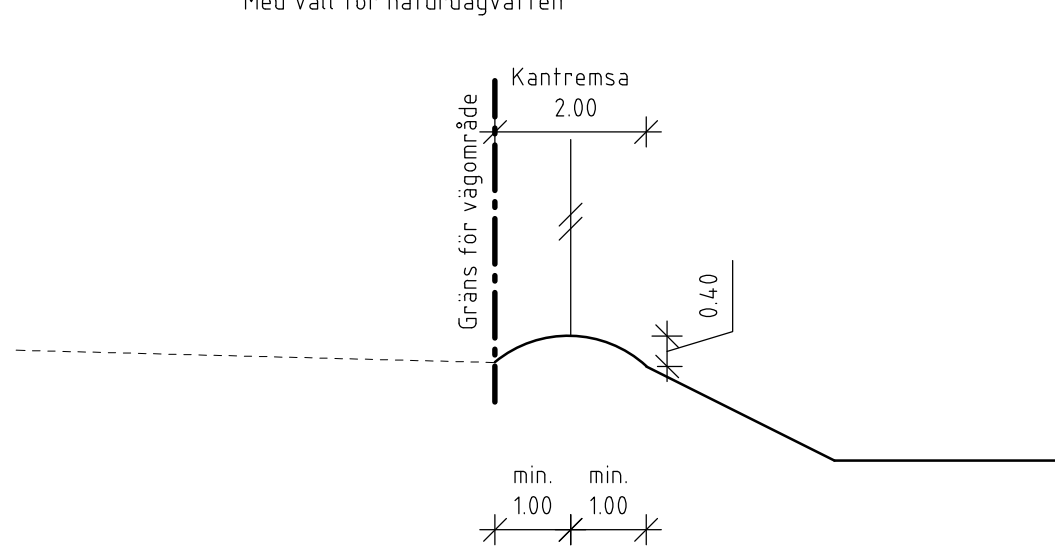

BET	REVIDERINGEN AVSER	GODKÄND	DATUM
TYP AV PLAN			
VÄGPLAN			
GRANSKNINGSSTATUS / SYFTE			
HANDLINGSTYP			
FASTSTÄLLELSEHANDLING			
DATUM		LEVERANS / ÄNDRINGS-PM	
2021-07-09			
OBJEKT			
V259 TVÄRFÖRBINDELSE SÖDERTÖRN			
DELOMRÅDE / BANDEL			
GEMENSAMT			
ANLÄGGNINGSD			
GEMENSAMT			
OBJEKTNUMMER / KM		KONSTRUKTIONSNUMMER	
145326			
BESTÄLLARE		LEVERANTÖR	
 TRAFIKVERKET		 TYRÉNS	
SKAPAD AV		UPPDRAGSNUMMER	
M PETERSSON		260805	
GODKÄND AV		AVDELNING	
E ÖBERG			
RITNINGSTYP			
SEKTION			
TEKNIKOMRÅDE / INNEHÅLL			
VÄGUTFORMNING OCH TRAFIK			
BESKRIVNING			
TYPSEKTIONER & DETALJER			
MITTFREMSA			
FUNDAMENT & VÄGAVVATTNING			
SKALA		FÖRVALTNINGSNUMMER	
1:100			
RITNINGSNUMMER		BLAD	
000T0403		03	
		NÄSTA BLAD	
		04	
		BET	


TYPSEKTION

Ramp
Jordbank och -skärning
Flacka slänter

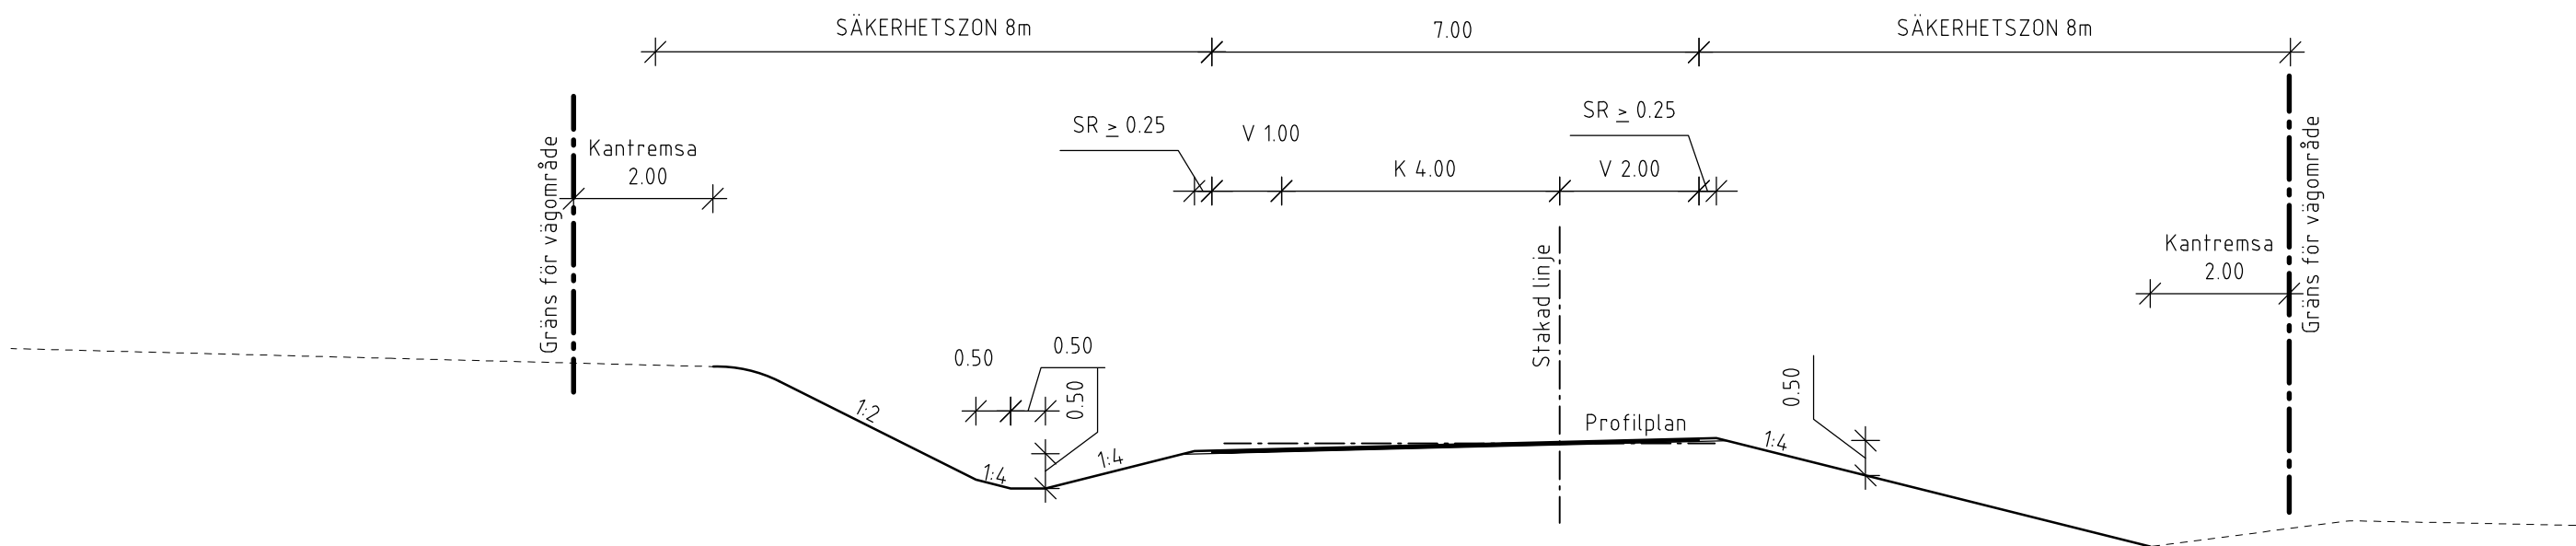


TYPSEKTION

Ramp
Jordbank och -skärning
Vägräcke

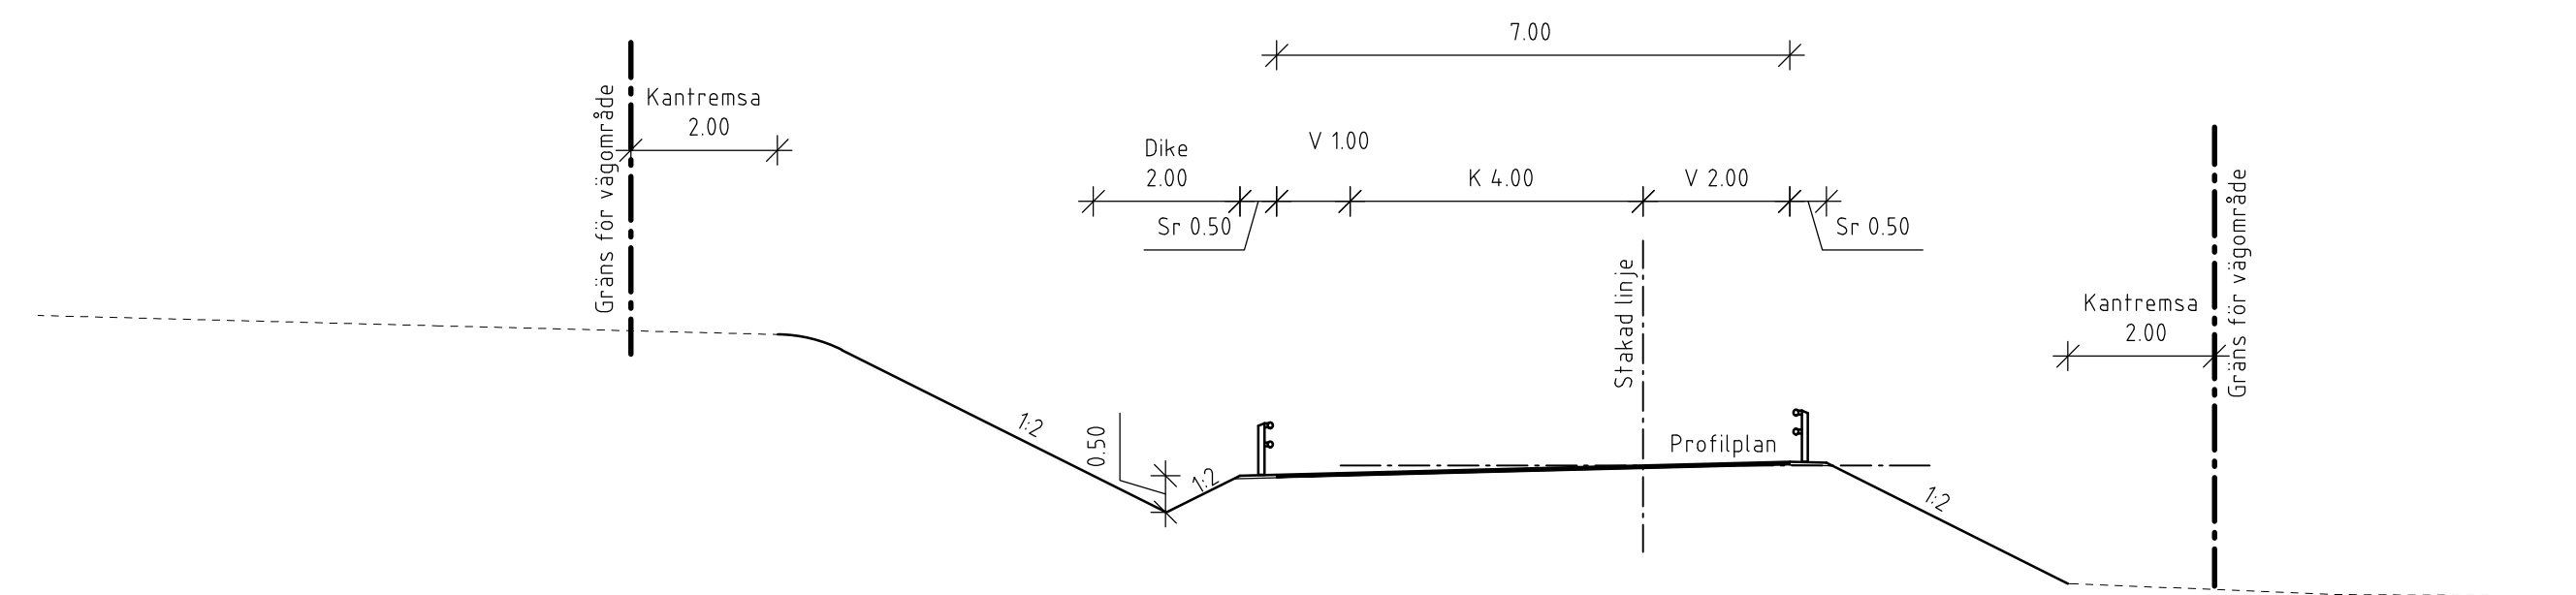

TYPSEKTION


Ramp
Bergskärning
Vägräcke och Flacka slänter

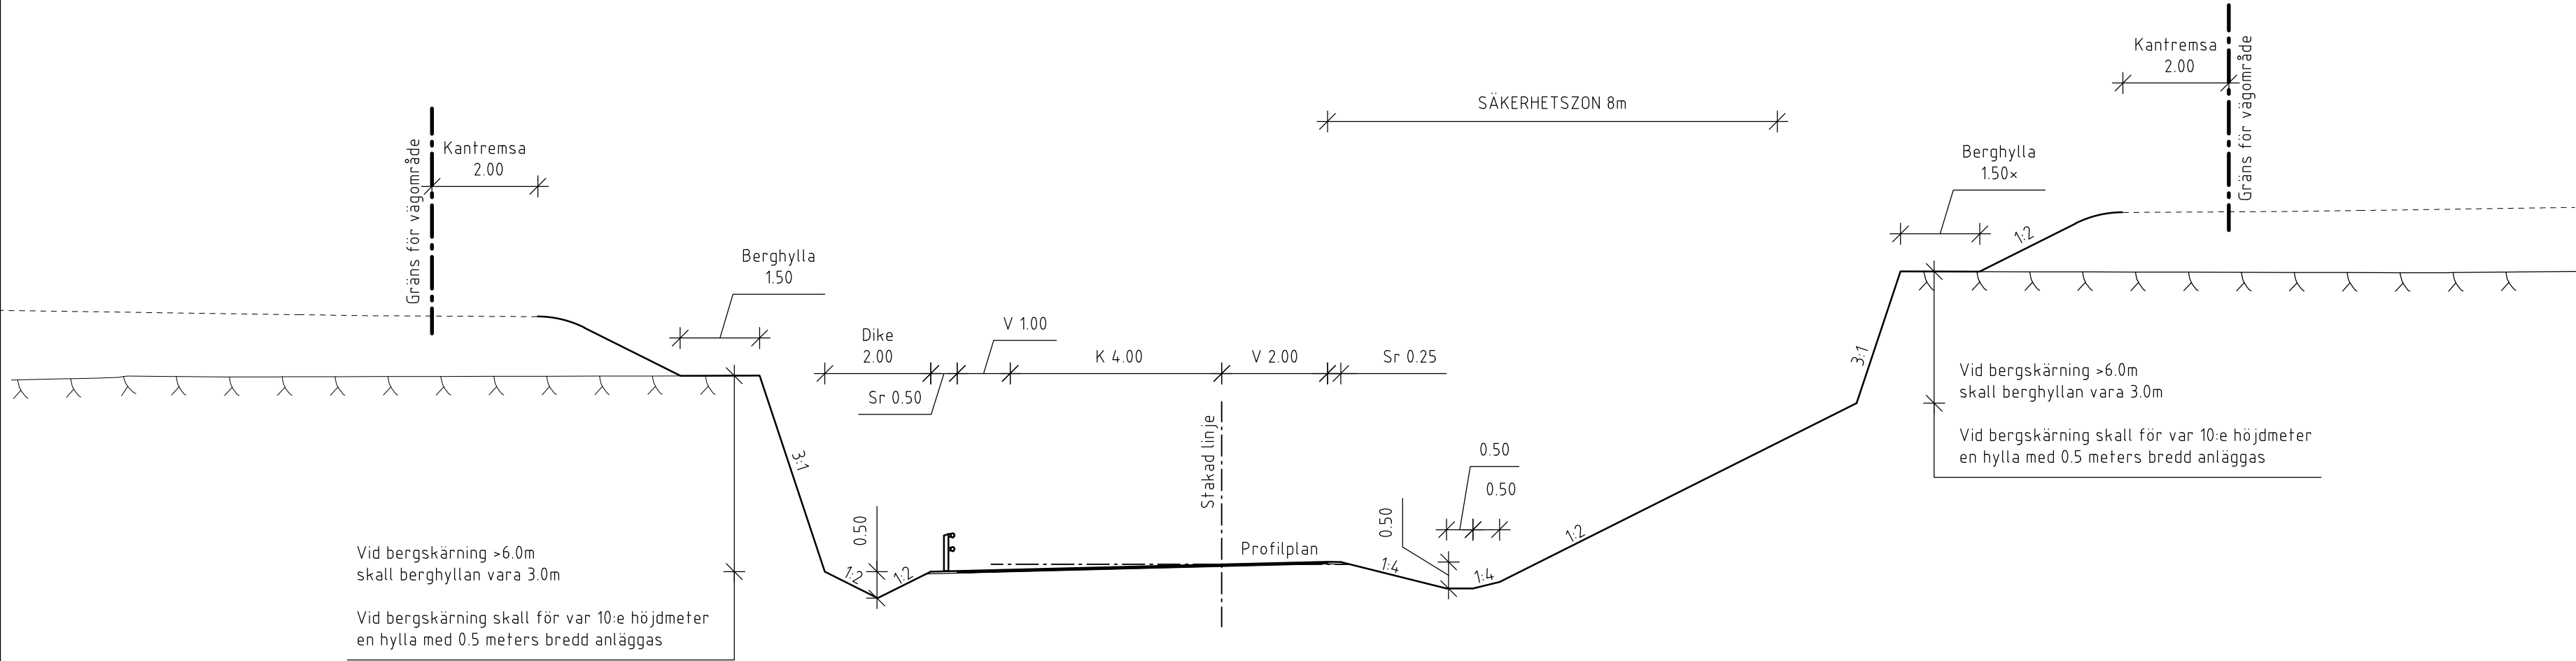

BET		REVIDERINGEN AVSER		GODKÄND		DATUM	
TYP AV PLAN				VÄGPLAN			
GRANSKNINGSSTATUS / SYFTE							
HANDLINGSTYP							
FASTSTÄLLELSEHANDLING							
DATUM				LEVERANS / ÄNDRINGS-PM			
2021-07-09							
OBJEKT							
V259 TVÄRFÖRBINDELSE SÖDERTÖRN							
DELOMRÅDE / BANDEL							
GEMENSAMT							
ANLÄGGNINGSD							
GEMENSAMT							
OBJEKTNUMMER / KM				KONSTRUKTIONSNUMMER			
145326							
BESTÄLLARE				LEVERANTÖR			
 TRAFIKVERKET				 TYRÉNS			
SKAPAD AV				UPPDRAGSGENOMFÖRARE			
M PETERSSON				260805			
GODKÄND AV				ÄNDELNING			
E ÖBERG							
RITNINGSTYP							
SEKTION							
TEKNIKOMRÅDE / INNEHÅLL							
VÄGUTFORMNING OCH TRAFIK							
BESKRIVNING							
TYPSEKTIONER							
RAMPER							
SKALA		FORMAT		FÖRVALTNINGSNUMMER			
1:100		A1					
RITNINGSGRUPP		BLAD		NÄSTA BLAD		BET	
000T0404		04		-			

TYPSEKTION

Huvudväg
Tunnel
3 körfält

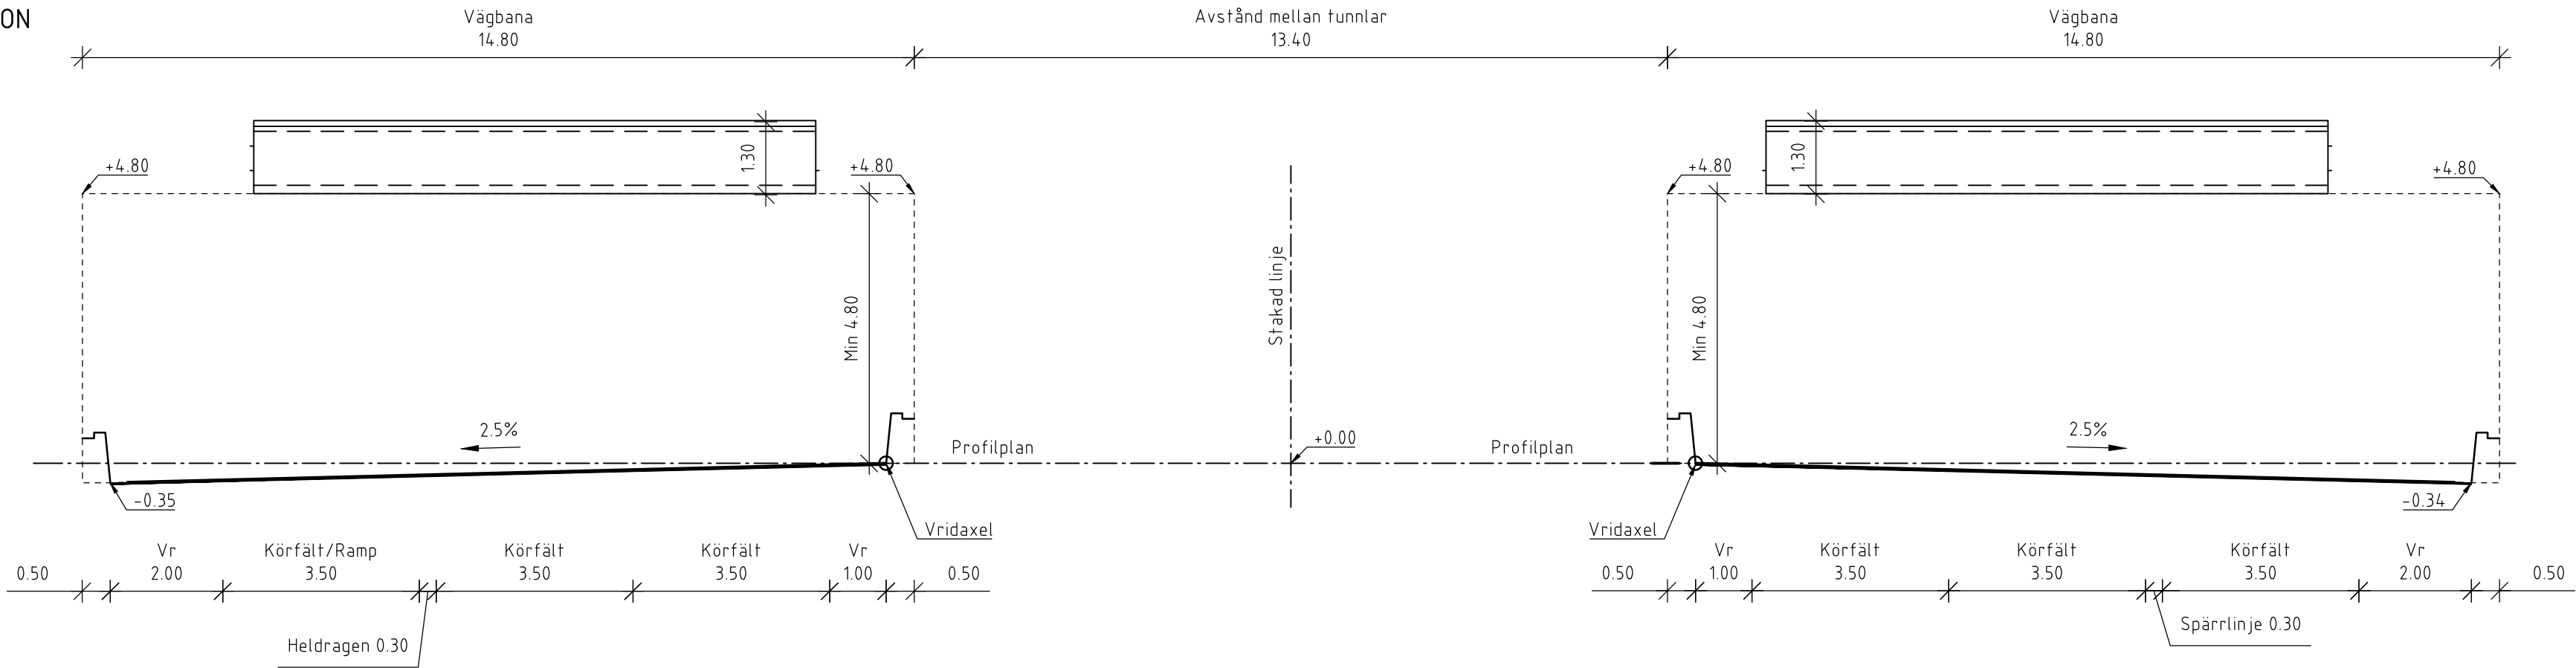


ANVISNING

- Minsta fria höjd skall alltid vara minst 4.80m mätt över den högst belägna asfaltkanten i tunnelröret.
- För ramp utförs breddökning på vägren för att uppnå god standard på siktsträckor.



TYPSEKTION

Huvudväg
Tunnel
3 körfält i vänsterkurva

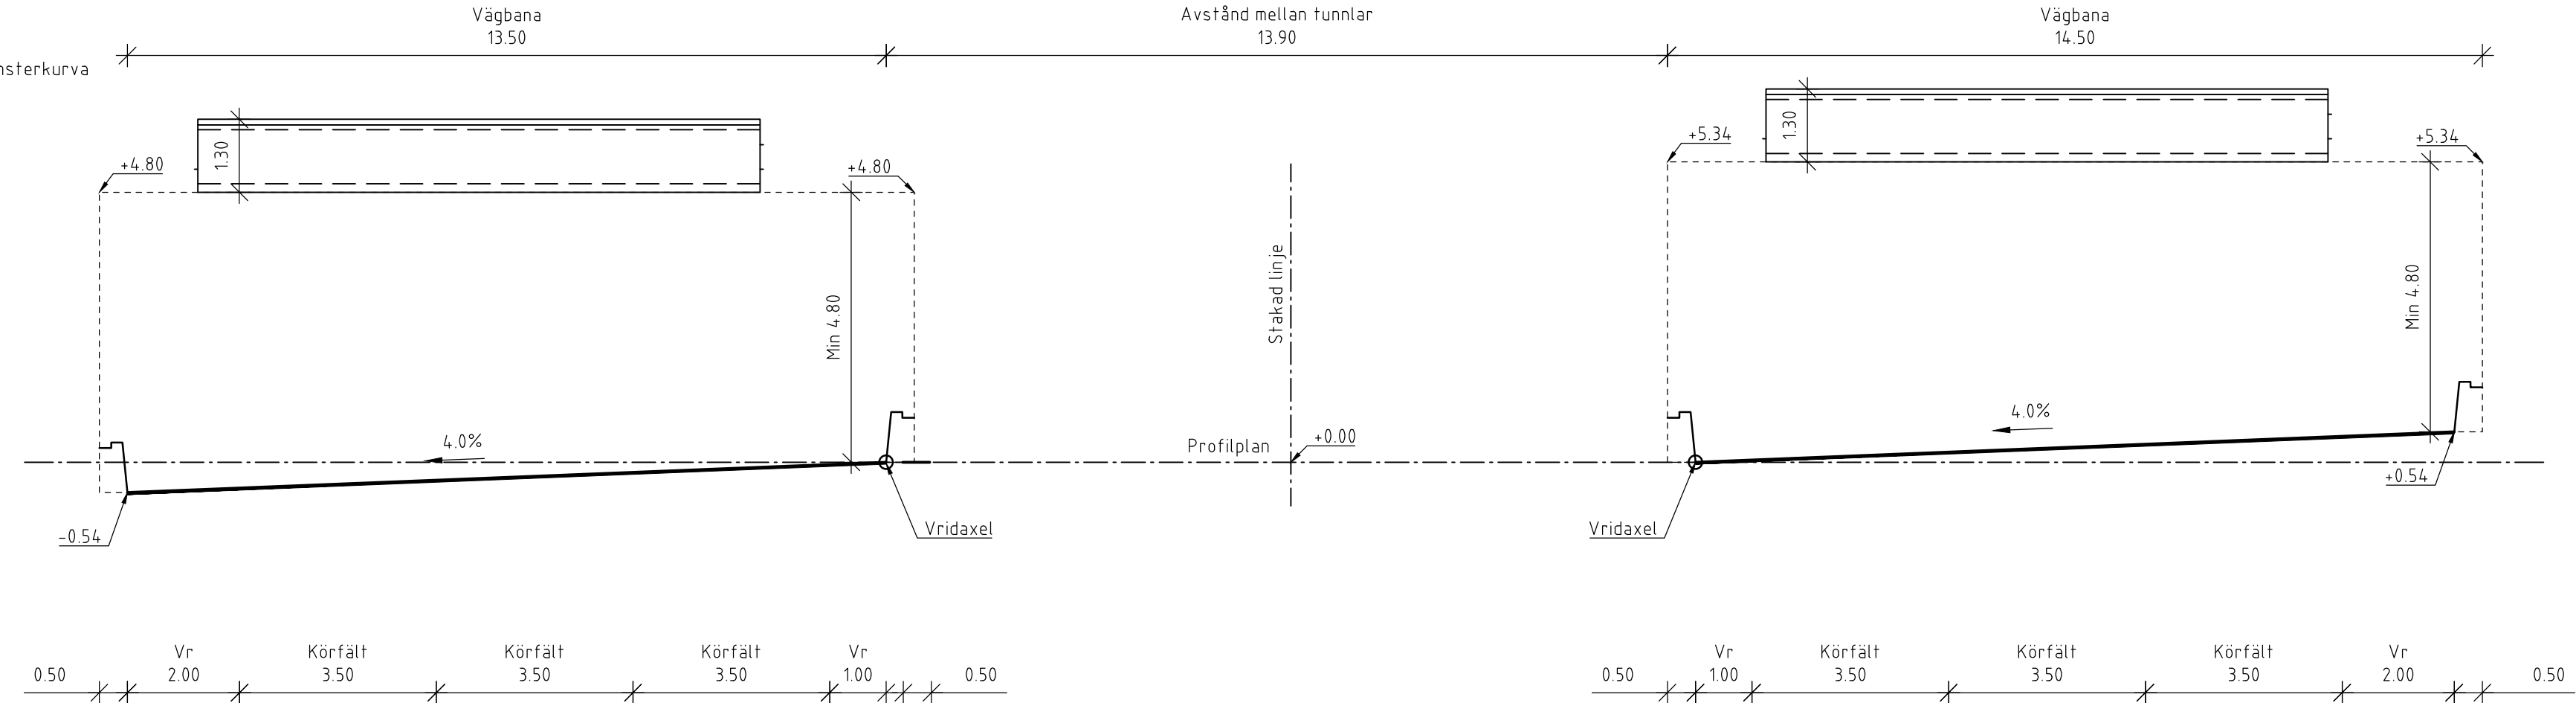

TYPSEKTION


Ramp
Tunnel
Vänsterkurva

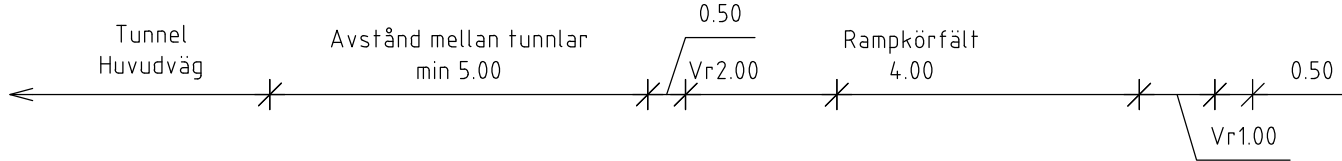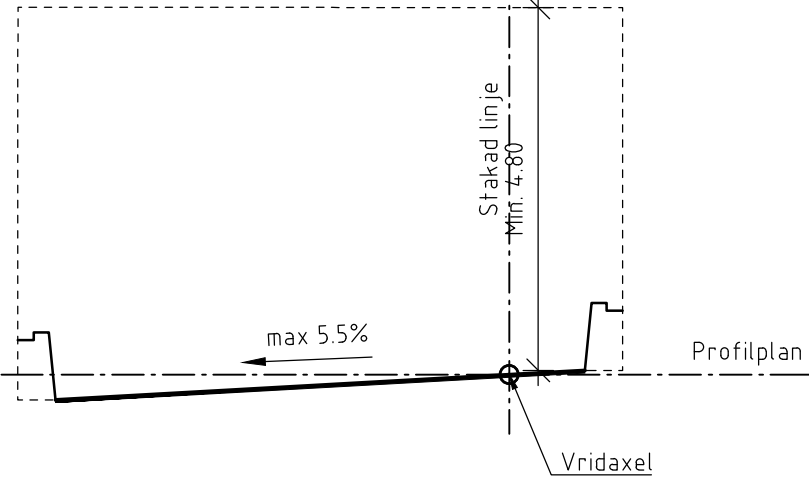

BET	REVIDERINGEN AVSER	GODKÄND	DATUM
TYP AV PLAN			
VÄGPLAN			
GRANSKNINGSSTATUS / SYFTE			
HANDLINGSTYP			
FASTSTÄLLELSEHANDLING			
DATUM		LEVERANS / ÄNDRINGS-PM	
2021-07-09			
OBJEKT			
V259 TVÄRFÖRBINDELSE SÖDERTÖRN			
DELOMRÅDE / BANDEL			
MASMO			
ANLÄGGNINGSGRÄNS GEMENSAMT			
OBJEKTNUMMER / KM		KONSTRUKTIONSNUMMER	
145326			
BESTÄLLARE		LEVERANTÖR	
 TRAFIKVERKET		 TYRÉNS	
SKAPAD AV		UPPDRAGSNUMMER	
M PETERSSON		260805	
GODKÄND AV		ÄNDELNING	
E ÖBERG			
RITNINGSTYP			
SEKTION			
TEKNIKOMRÅDE / INNEHÅLL			
VÄGUTFORMNING OCH TRAFIK			
BESKRIVNING			
TYPSEKTIONER HUVUDVÄG OCH RAMP I TUNNEL TRE KÖRFÄLT			
SKALA		FÖRVALTNINGSNUMMER	
1:100		A1	
RITNINGSGRUPP		BLAD	
100T0401		01	
		NÄSTA BLAD	
		02	
		BET	


TYPSEKTION

Huvudväg
E4/E20
Jordbank och -skärning

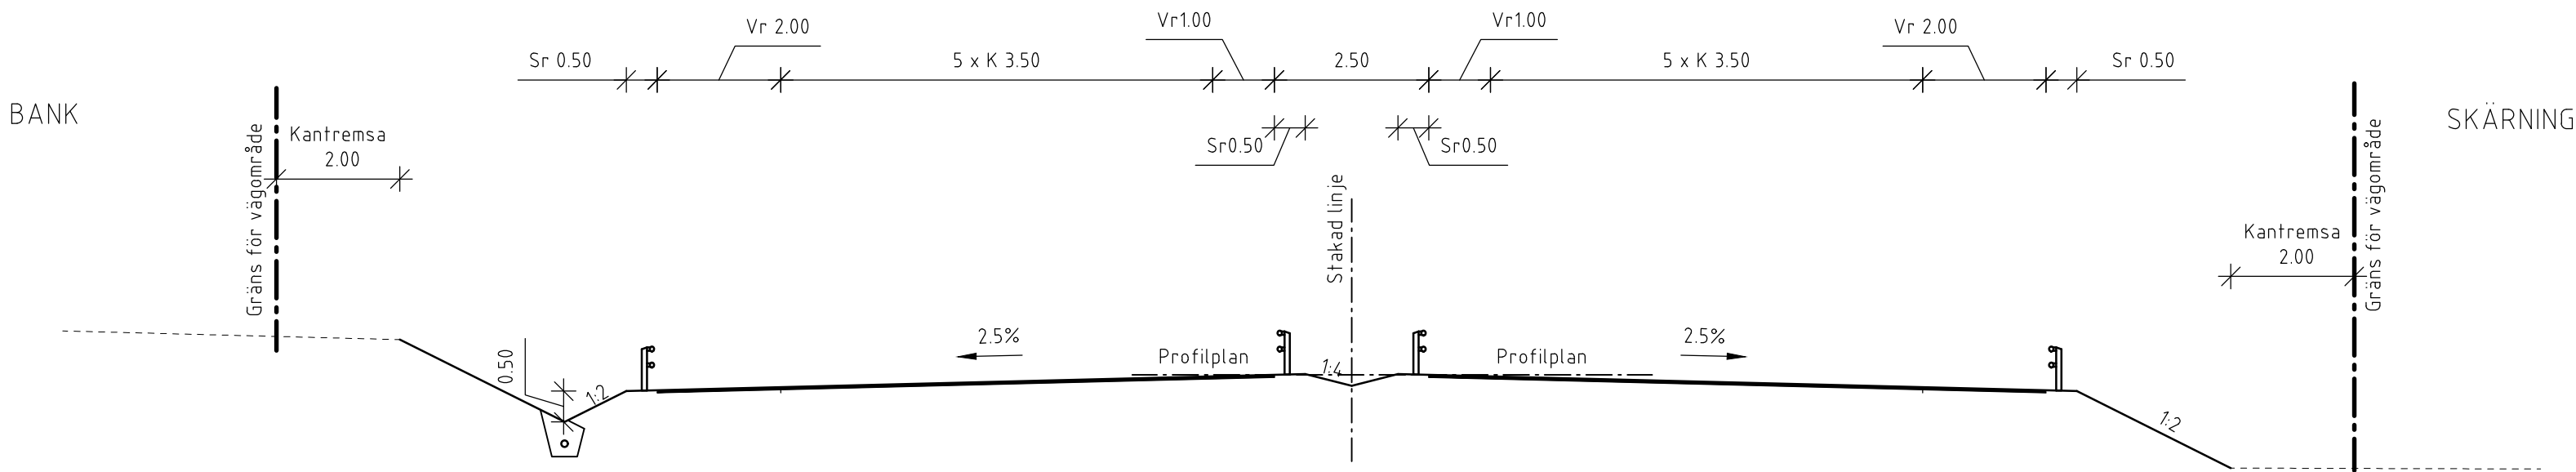


TYPSEKTION

Huvudväg
E4

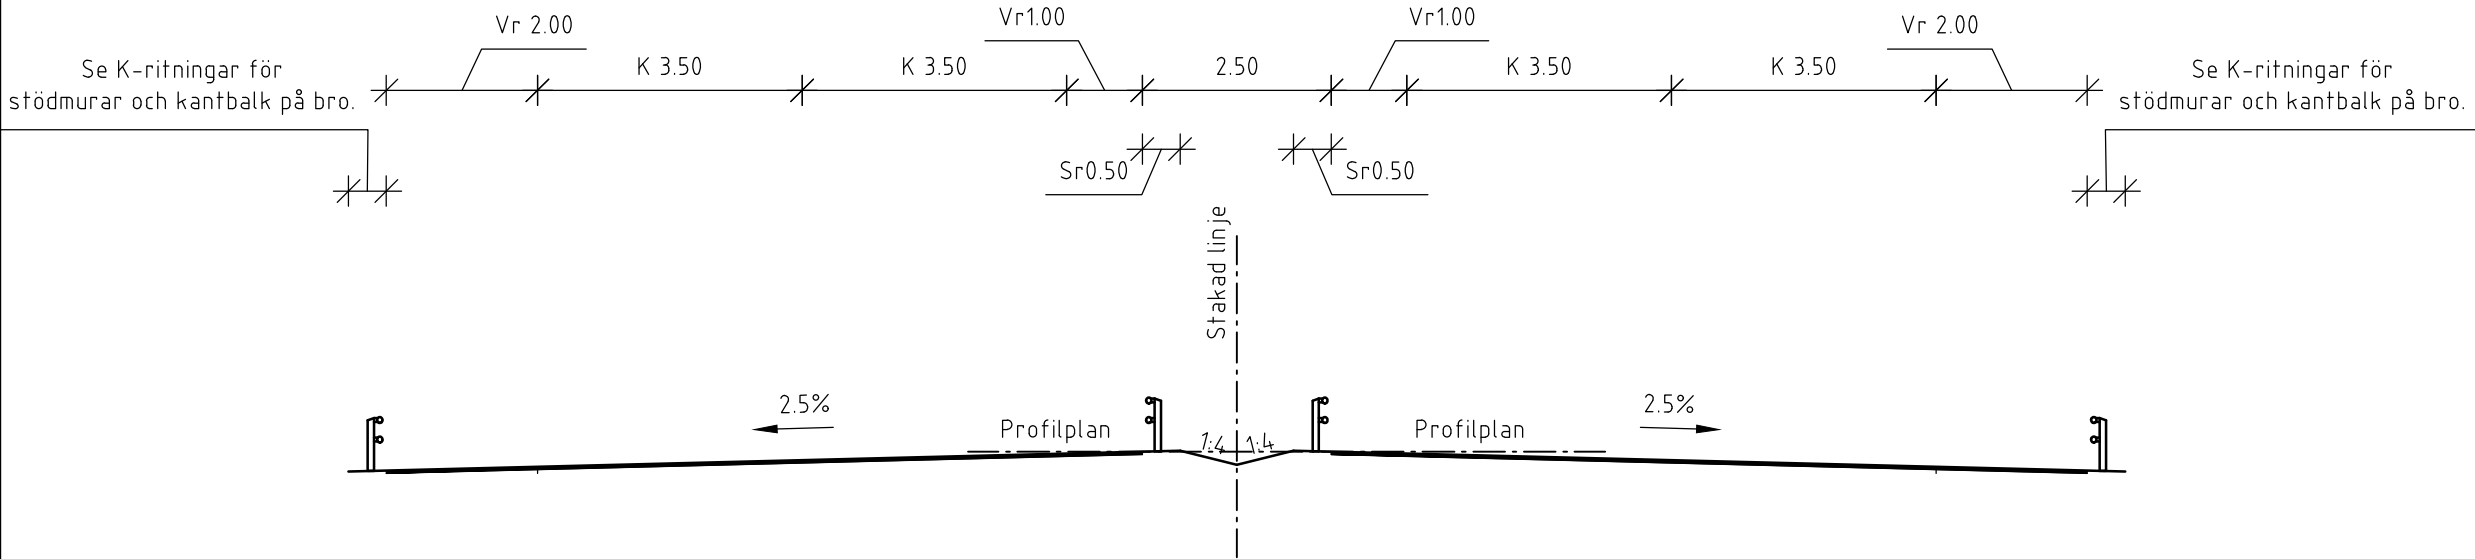


TYPSEKTION

Huvudväg
E20
Norr- och Södergående

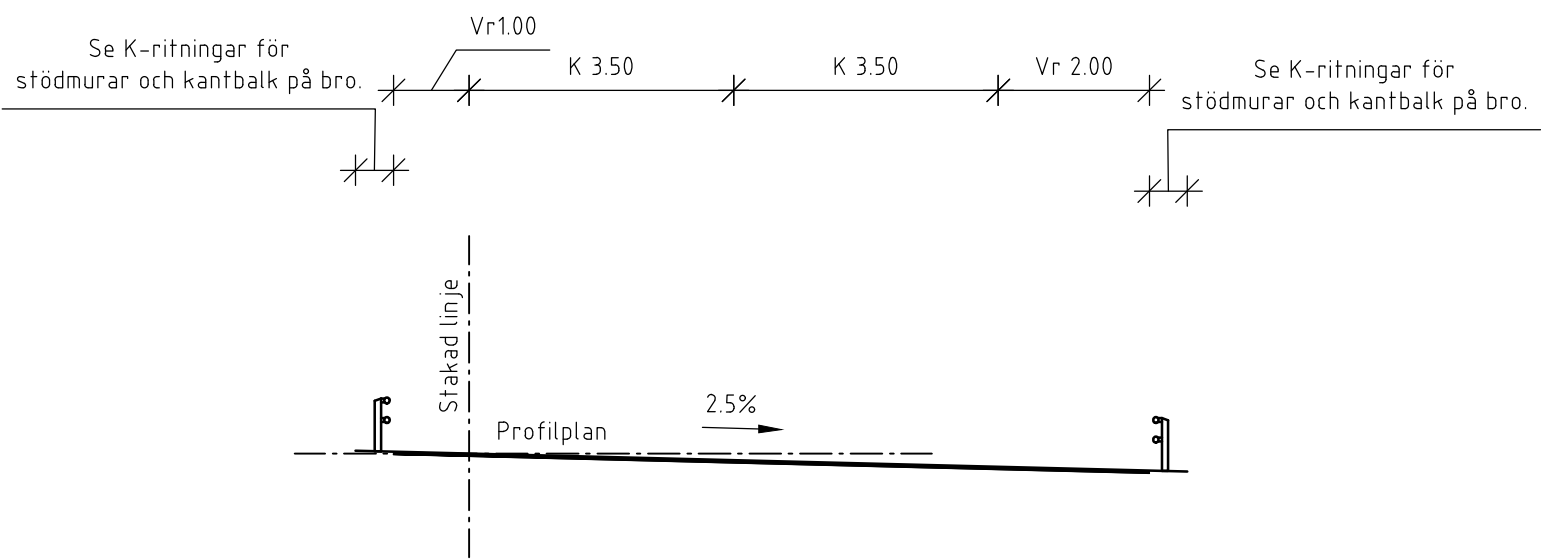


TYPSEKTION

Ramper/Additionskörfält
E20
Av- och påfartsramp till tpl Lindvreten

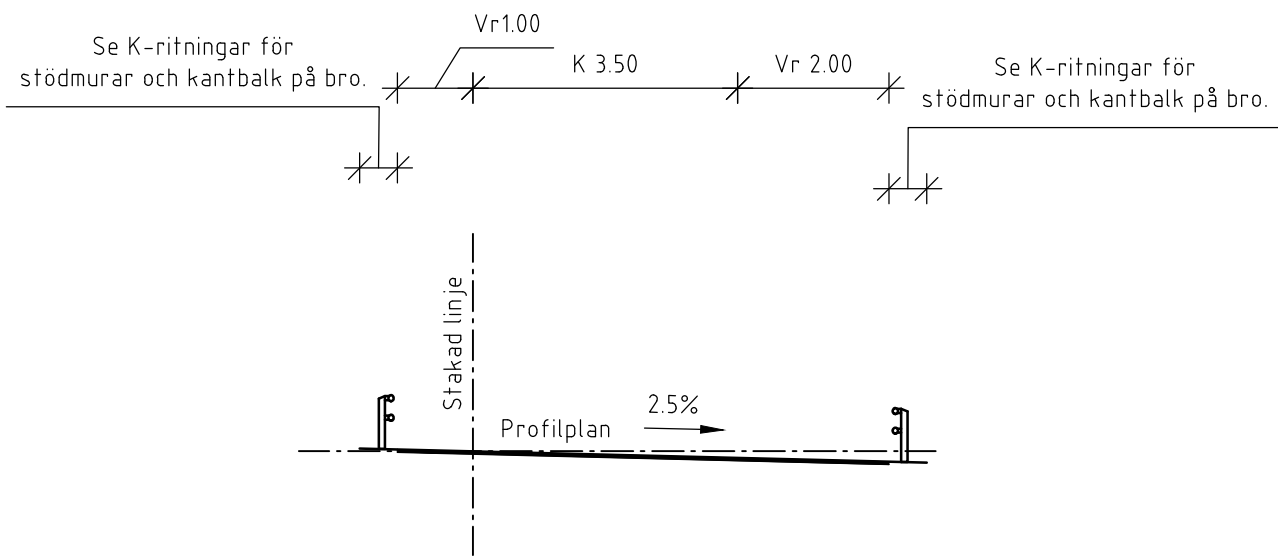


TYPSEKTION

Ramper/Additionskörfält
E20
Parallellt GC-bana

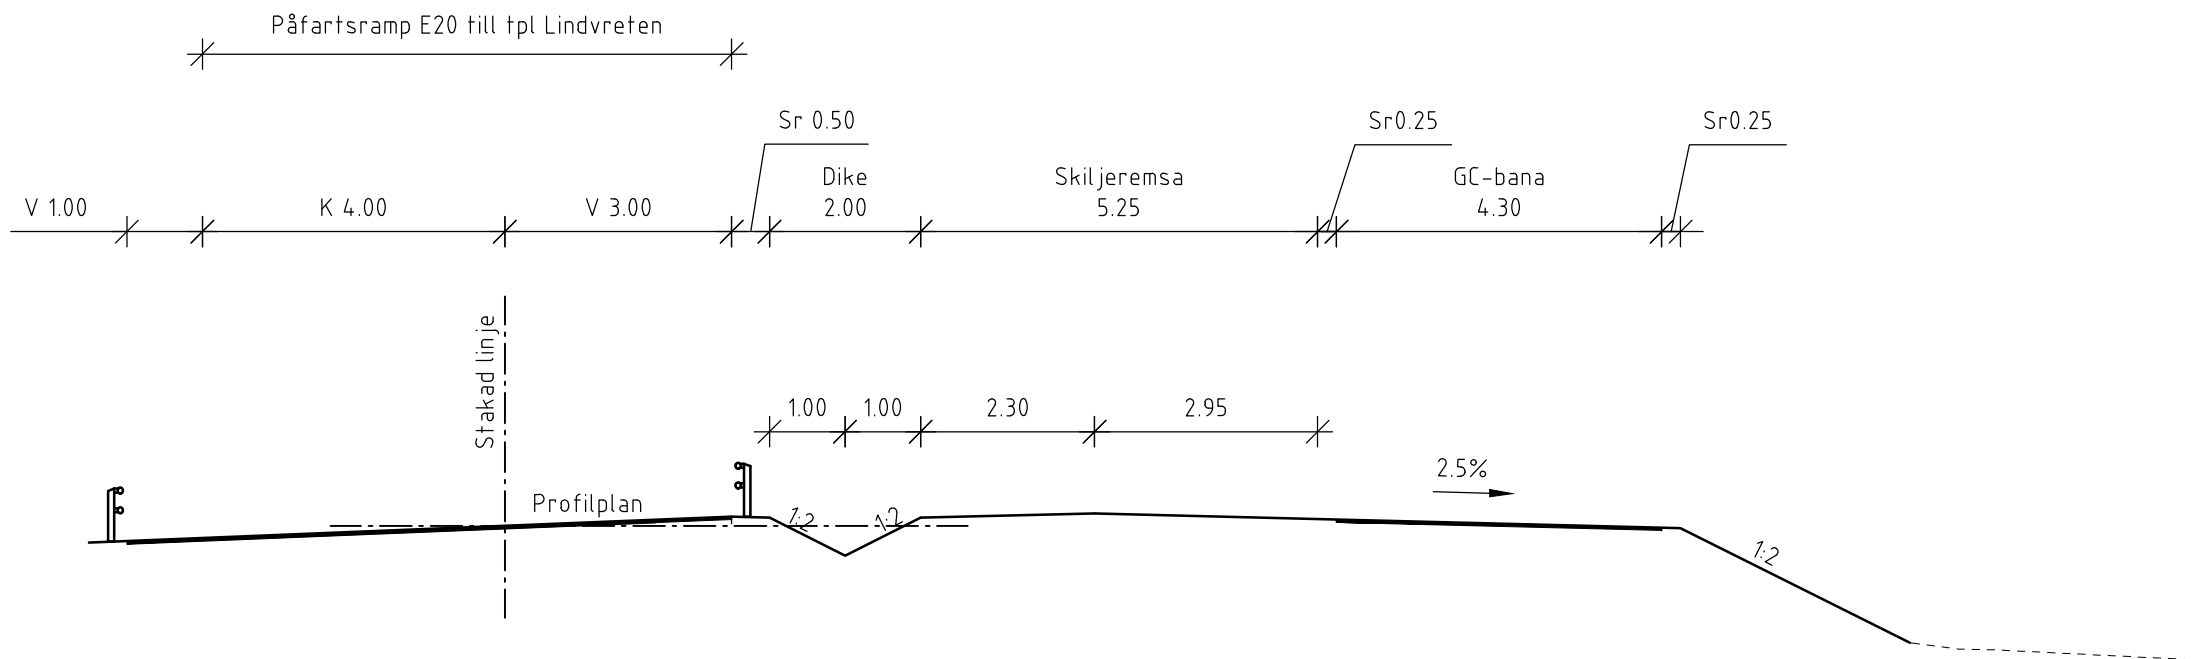


BET		REVIDERINGEN AVSER		GODKÄND		DATUM	
TYP AV PLAN		VÄGPLAN					
GRANSKNINGSSTATUS / SYFTE							
HANDLINGSTYP							
FASTSTÄLLELSEHANDLING							
DATUM				LEVERANS / ÄNDRINGS-PM			
2021-07-09							
OBJEKT							
V259 TVÄRFÖRBINDELSE SÖDERTÖRN							
DELOMRÅDE / BANDEL							
MASMO							
ANLÄGGNINGSGEOM							
GEMENSAMT							
OBJEKTNUMMER / KM				KONSTRUKTIONSNUMMER			
145326							
BESTÄLLARE				LEVERANTÖR			
 TRAFIKVERKET				 TYRÉNS			
SKAPAD AV				UPPDRAGSGENOMFÖRARE			
M PETERSSON				260805			
GODKÄND AV				ÄNDRING			
E ÖBERG							
RITNINGSTYP							
SEKTION							
TEKNISKTOMÅDE / INNEHÅLL							
VÄGUTFORMNING OCH TRAFIK							
BESKRIVNING							
TYPSEKTIONER HUVUDVÄG OCH RAMPER E4, E20 & RAMP							
SKALA		FORMAT		FÖRVALTNINGSNUMMER			
1:100		A1					
RITNINGSNUMMER		BLAD		NÄSTA BLAD		BET	
100T0402		02		-			

SEKTION
7/480 Huvudväg E4, vänster sida,
parallella ramper

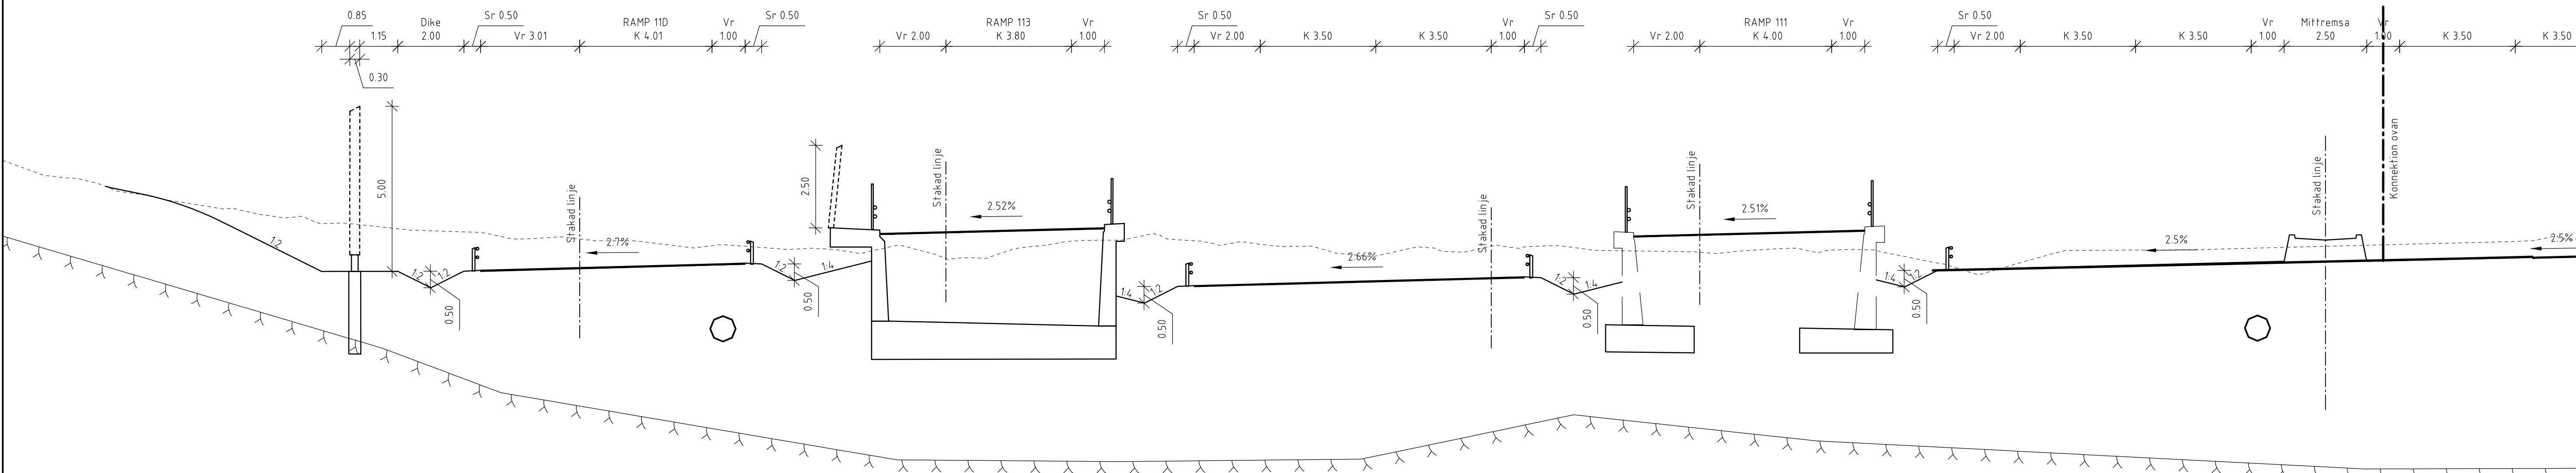


SEKTION
7/480
Huvudväg E4, höger sida
parallella ramper

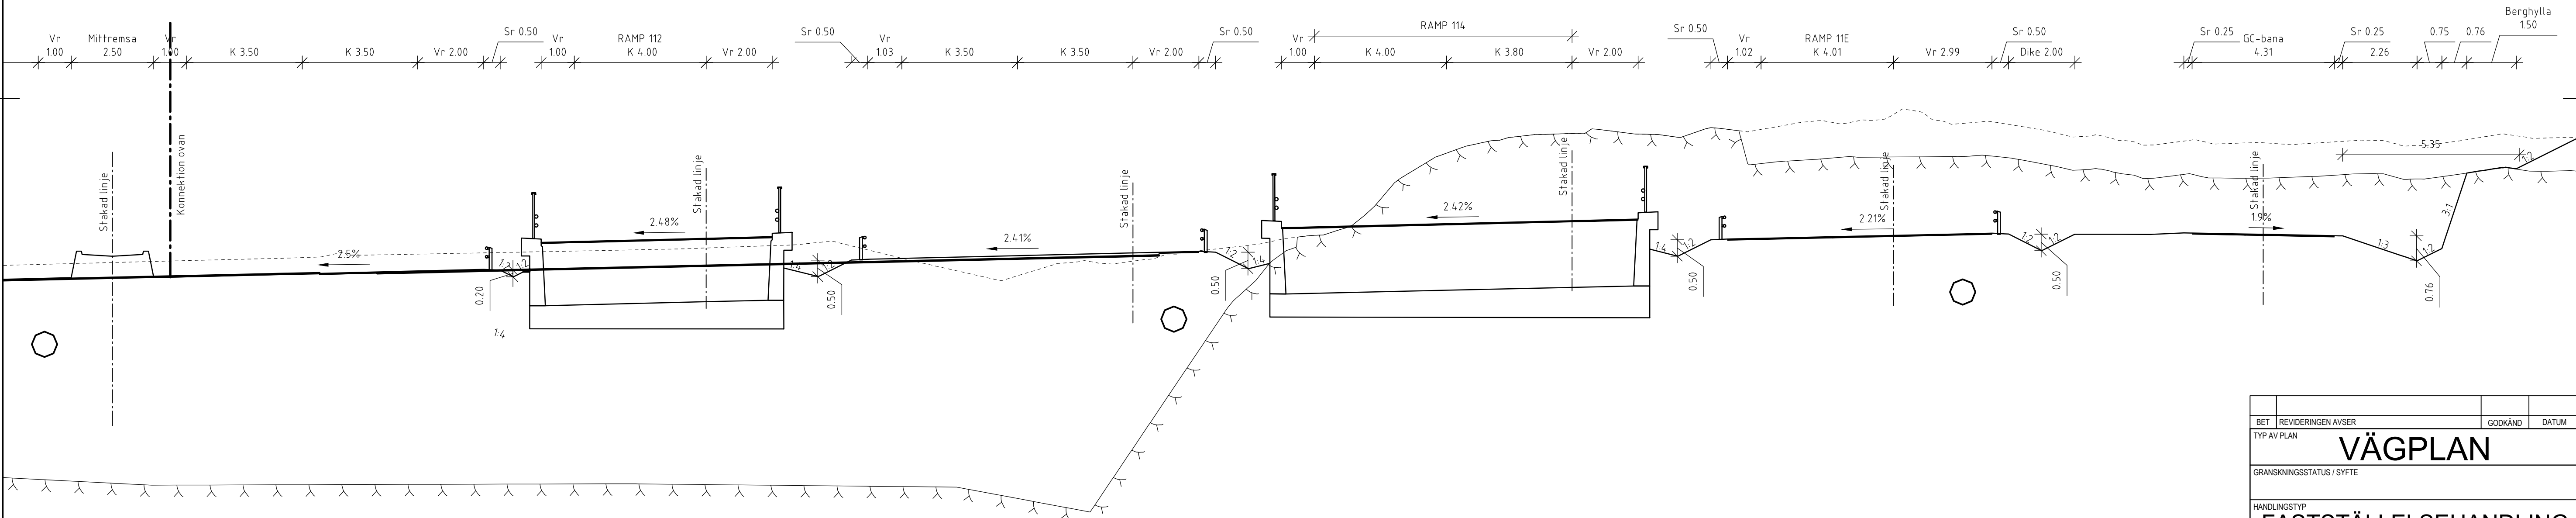

BET		REVIDERINGEN AVSER		GODKÄND		DATUM	
TYP AV PLAN							
VÄGPLAN							
GRANSKNINGSSTATUS / SYFTE							
HANDLINGSTYP							
FASTSTÄLLELSEHANDLING							
DATUM				LEVERANS / ÄNDRINGS-PM			
2021-07-09							
OBJEKT							
V259 TVÄRFÖRBINDELSE SÖDERTÖRN							
DELOMRÅDE / BANDEL							
MASMO							
ANLÄGGNINGSGDEL							
GEMENSAMT							
OBJEKTNUMMER / KM				KONSTRUKTIONSNUMMER			
145326							
BESTÄLLARE				LEVERANTÖR			
 TRAFIKVERKET				 TYRÉNS			
SKAPAD AV				UPPDRAGSGNUMMER			
M PETERSSON				260805			
GODKÄND AV				AVDELNING			
E ÖBERG							
RITNINGSTYP							
SEKTION							
TEKNIKOMRÅDE / INNEHÅLL							
VÄGUTFORMNING OCH TRAFIK							
BESKRIVNING							
SEKTIONER HUVUDVÄG OCH RAMPER 7/420							
SKALA		FORMAT		FÖRVALTNINGSNUMMER			
1:100		A1					
RITNINGSNUMMER		BLAD		NÄSTA BLAD		BET	
100T0411		01		-			

TYPSEKTION

Huvudväg
Tunnel
2 körfält, raklinje

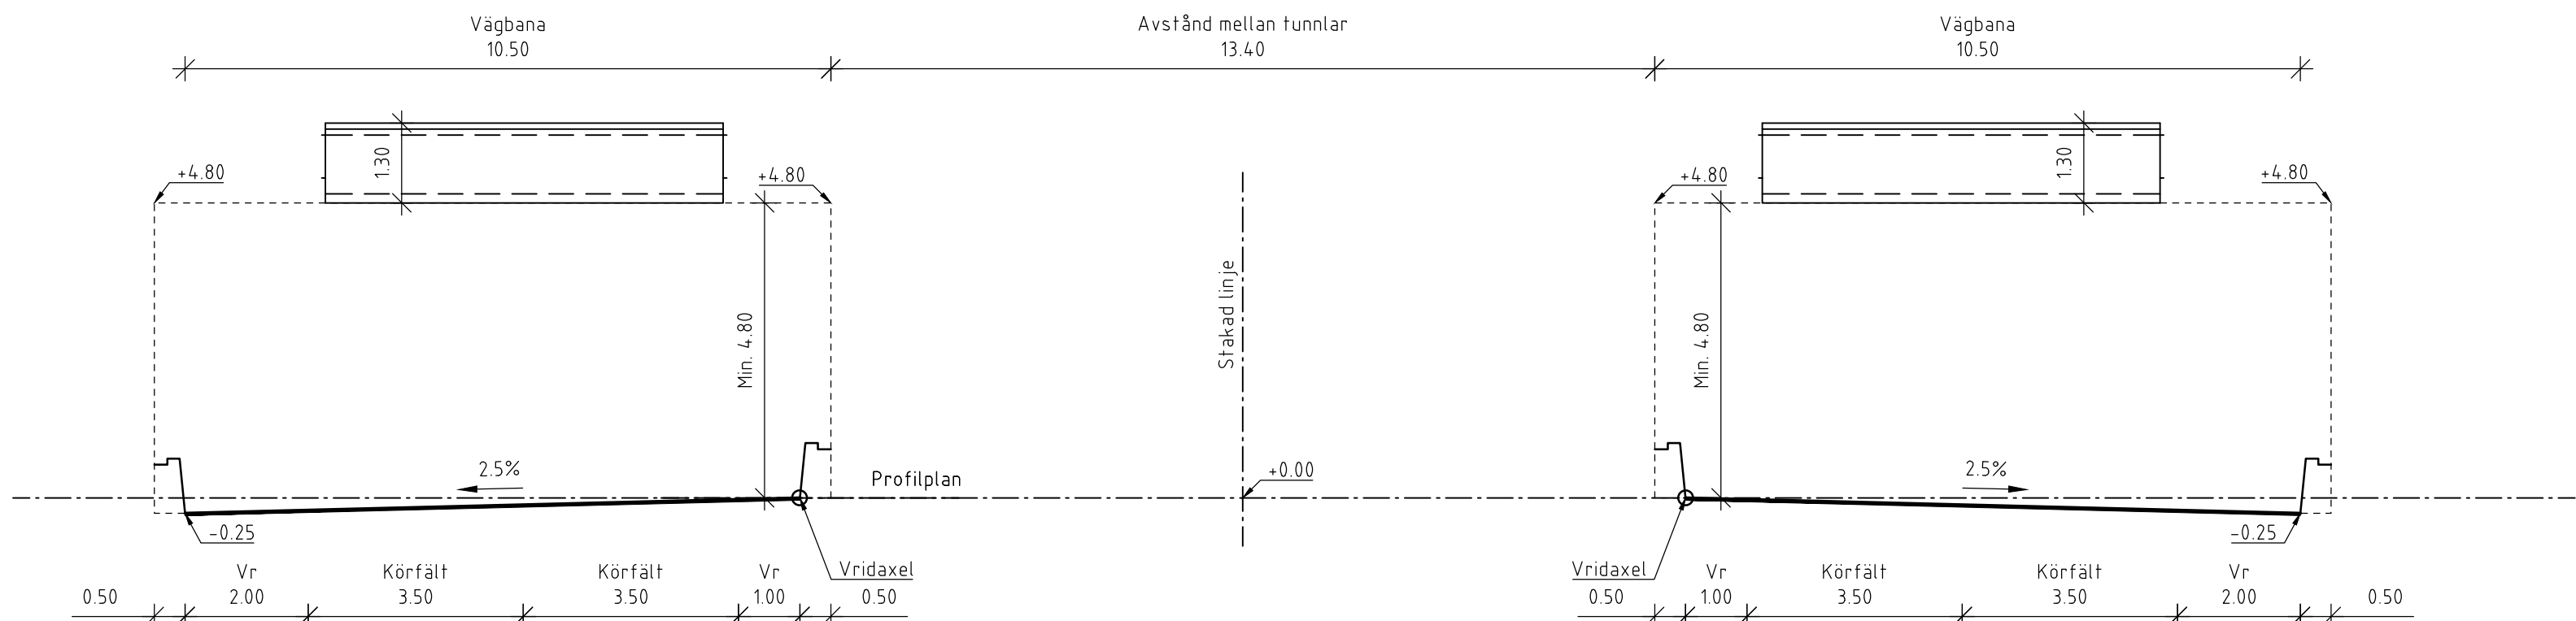


ANVISNING

- Minsta fria höjd skall alltid vara minst 4.80m mätt över den högst belägna asfaltkanten i tunnelröret.

TYPSEKTION

Huvudväg
Tunnel
2 körfält i vänsterkurva.

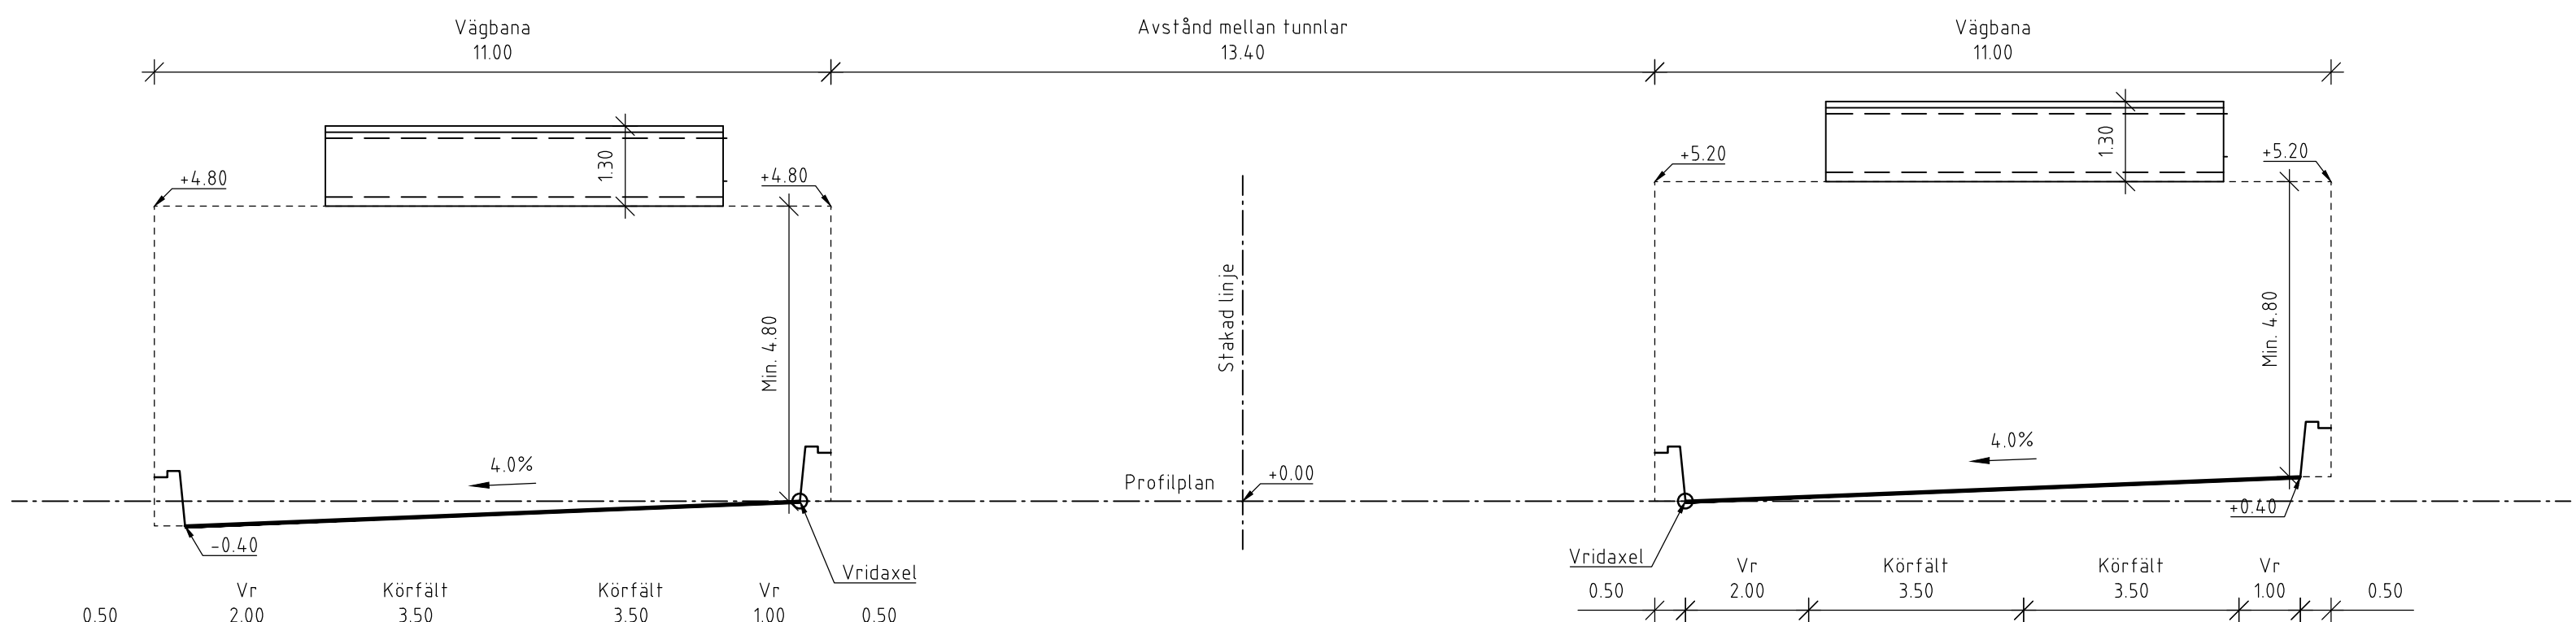


BET		REVIDERINGEN AVSER		GODKÄND		DATUM	
TYP AV PLAN		VÄGPLAN					
GRANSKNINGSSTATUS / SYFTE							
HANDLINGSTYP							
FASTSTÄLLELSEHANDLING							
DATUM				LEVERANS / ÄNDRINGS-PM			
2021-07-09							
OBJEKT							
V259 TVÄRFÖRBINDELSE SÖDERTÖRN							
DELOMRÅDE / BANDEL							
FLOTTSBRO							
ANLÄGGNINGSD							
GEMENSAMT							
OBJEKTNUMMER / KM				KONSTRUKTIONSNUMMER			
145326							
BESTÄLLARE				LEVERANTÖR			
 TRAFIKVERKET				 TYRÉNS			
SKAPAD AV				UPPDRAGSGNUMMER			
M PETERSSON				260805			
GODKÄND AV				ÄNDELNING			
E ÖBERG							
RITNINGSTYP							
SEKTION							
TEKNIKOMRÅDE / INNEHÅLL							
VÄGUTFORMNING OCH TRAFIK							
BESKRIVNING							
TYPSEKTIONER HUVUDVÄG OCH RAMP I TUNNEL TVÅ KÖRFÄLT							
SKALA		FORMAT		FÖRVALTNINGSNUMMER			
1:100		A1					
RITNINGSNUMMER		BLAD		NÄSTA BLAD		BET	
200T0401		01		02			

c:\vaull\260805\vägplan\vriderf\200T0401.dwg


TYPSEKTION

Huvudväg
Skärning och bank i jord
Flacka slänter

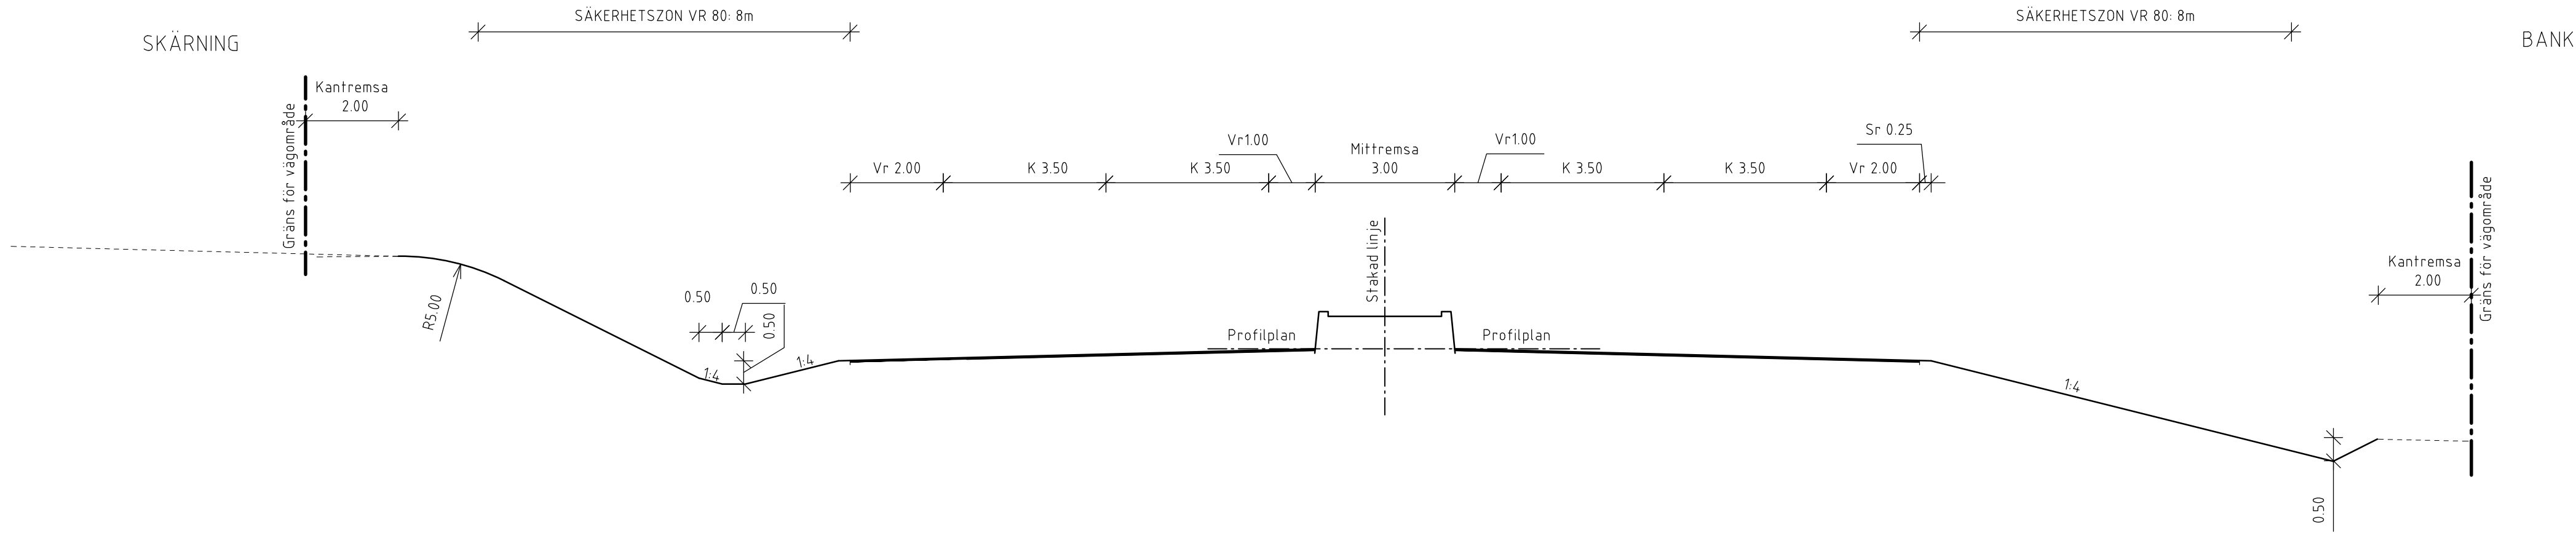


TYPSEKTION

Huvudväg
Skärning och bank i jord
Barriärelement i mittrema och sidoräcke

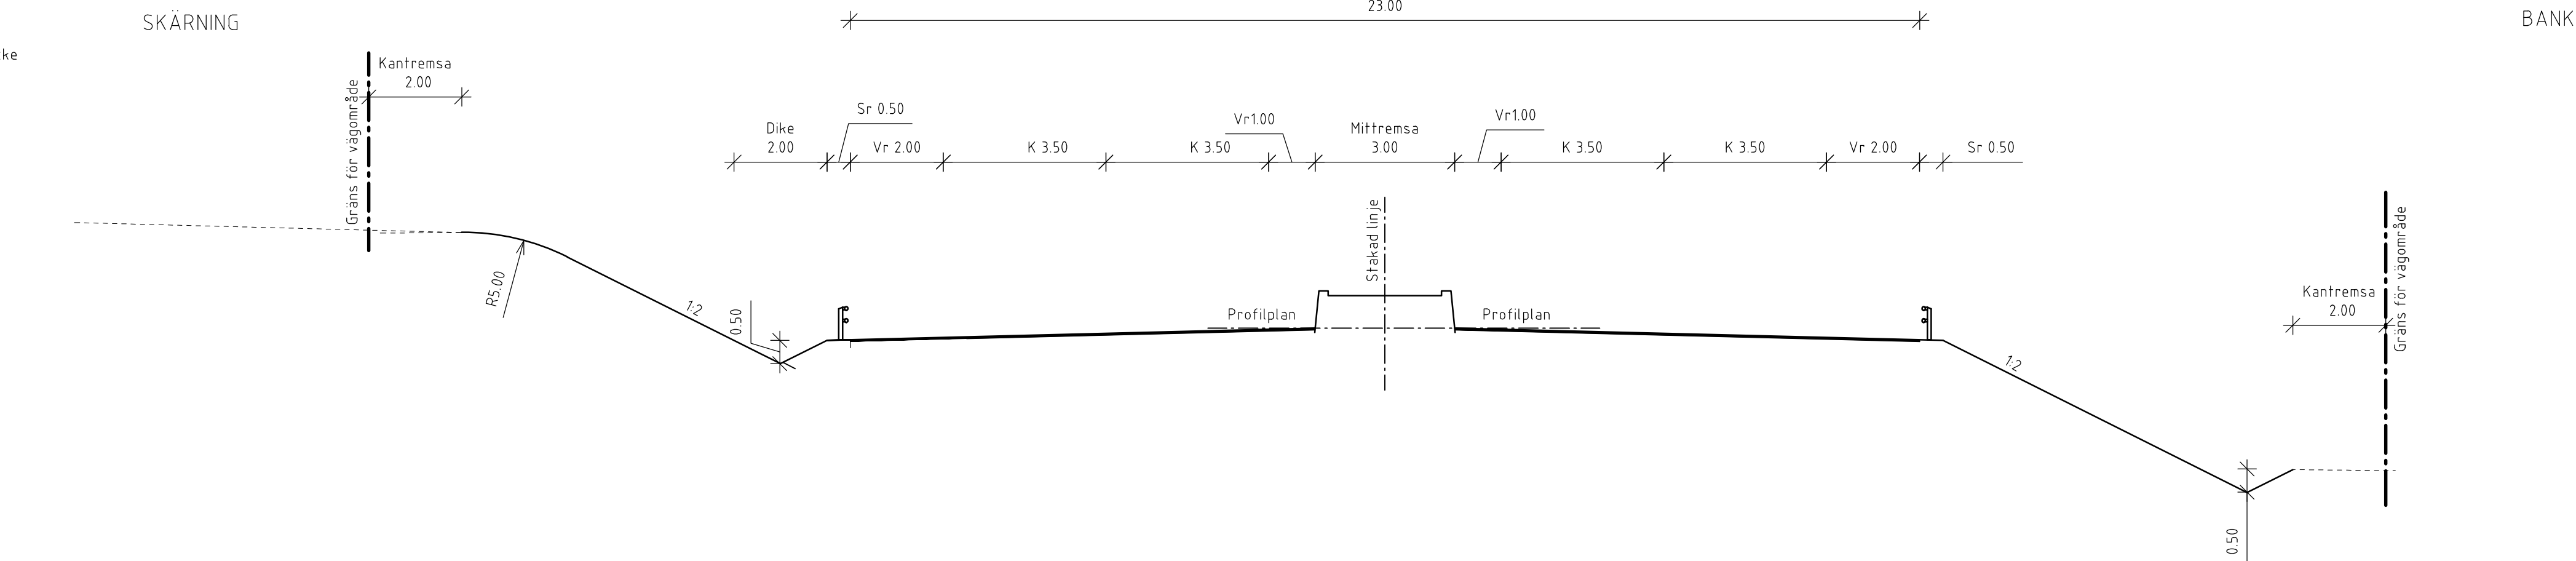


TYPSEKTION

Huvudväg
Bergskärning <10m
Sidoräcke eller Barriärelement.

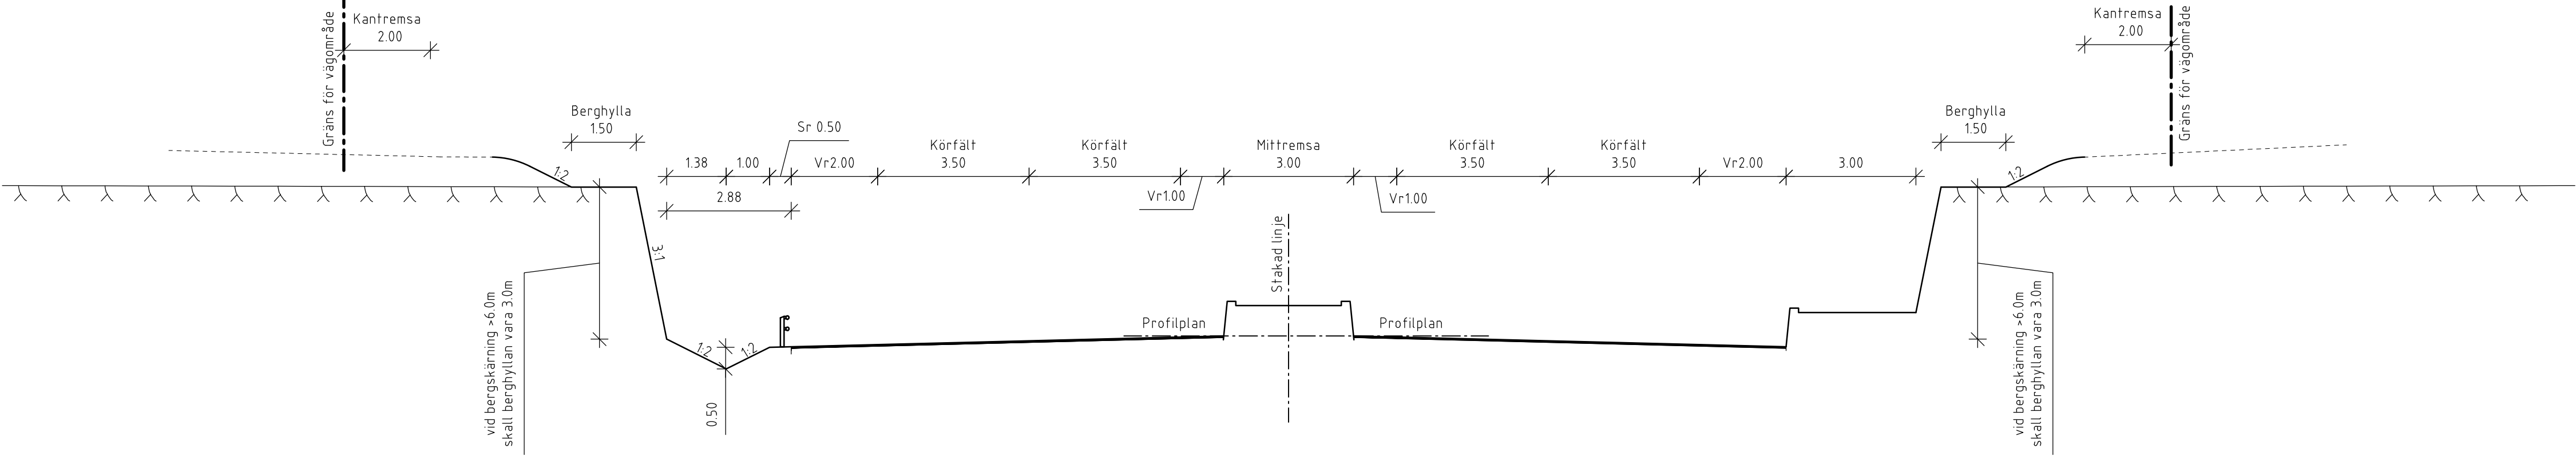


TYPSEKTION

Huvudväg
Bergskärning >10m
Sidoräcke eller Barriärelement.

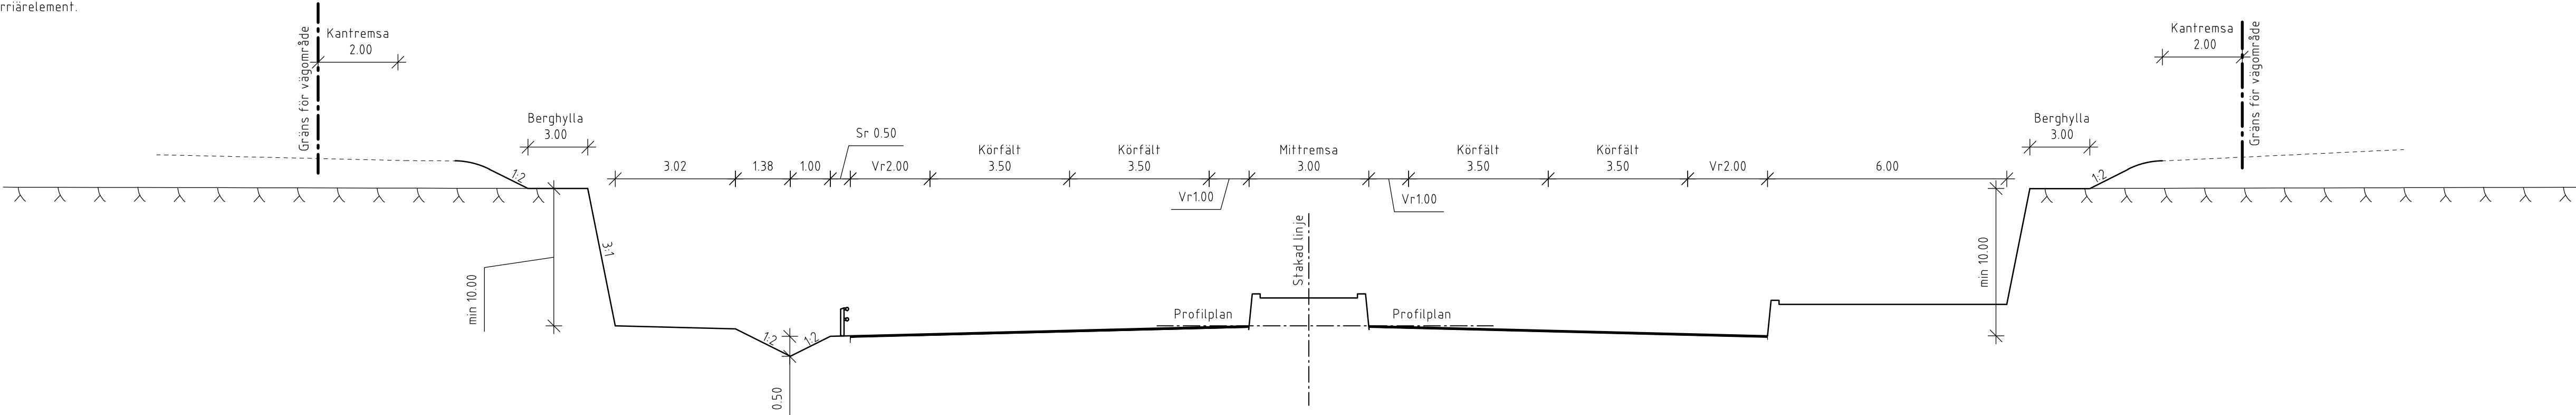


BET		REVIDERINGEN AVSER		GODKÄND	DATUM
TYP AV PLAN		VÄGPLAN			
GRANSKNINGSSTATUS / SYFTE					
HANDLINGSTYP					
FASTSTÄLLESEHANDLING					
DATUM			LEVERANS / ÄNDRINGS-PM		
2021-07-09					
OBJEKT					
V259 TVÄRFÖRBINDELSE SÖDERTÖRN					
DELOMRÅDE / BANDEL					
FLOTTSBRO					
ANLÄGGNINGSGRÄNS					
GEMENSAMT					
OBJEKTNUMMER / KM			KONSTRUKTIONSNUMMER		
145326					
BESTÄLLARE			LEVERANTÖR		
 TRAFIKVERKET			 TYRENS		
SKAPAD AV			UPPDRAGSNUMMER		
M PETERSSON			260805		
GODKÄND AV			ÄVDELNING		
E ÖBERG					
RITNINGSTYP					
SEKTION					
TEKNIKOMRÅDE / INNEHÅLL					
VÄGUTFORMNING OCH TRAFIK					
BESKRIVNING					
TYPSEKTIONER					
HUVUDVÄG					
TVÅ KÖRFÄLT					
SKALA		FORMAT		FÖRVALTNINGSNUMMER	
1:100		A1			
RITNINGSNUMMER		BLAD		NÄSTA BLAD	
200T0402		02		-	
				BET	

SEKTION
4/120
Huvudväg genom tpl Flottsbro
Bergskärning

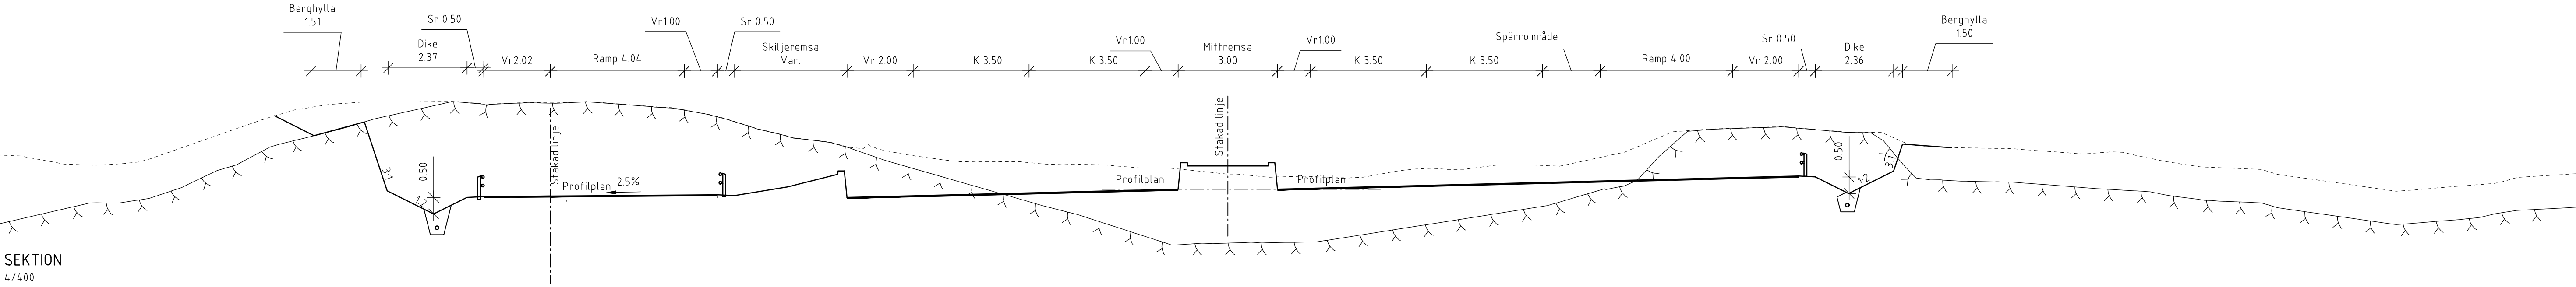


SEKTION
4/400
Huvudväg genom tpl Flottsbro
Jordbank

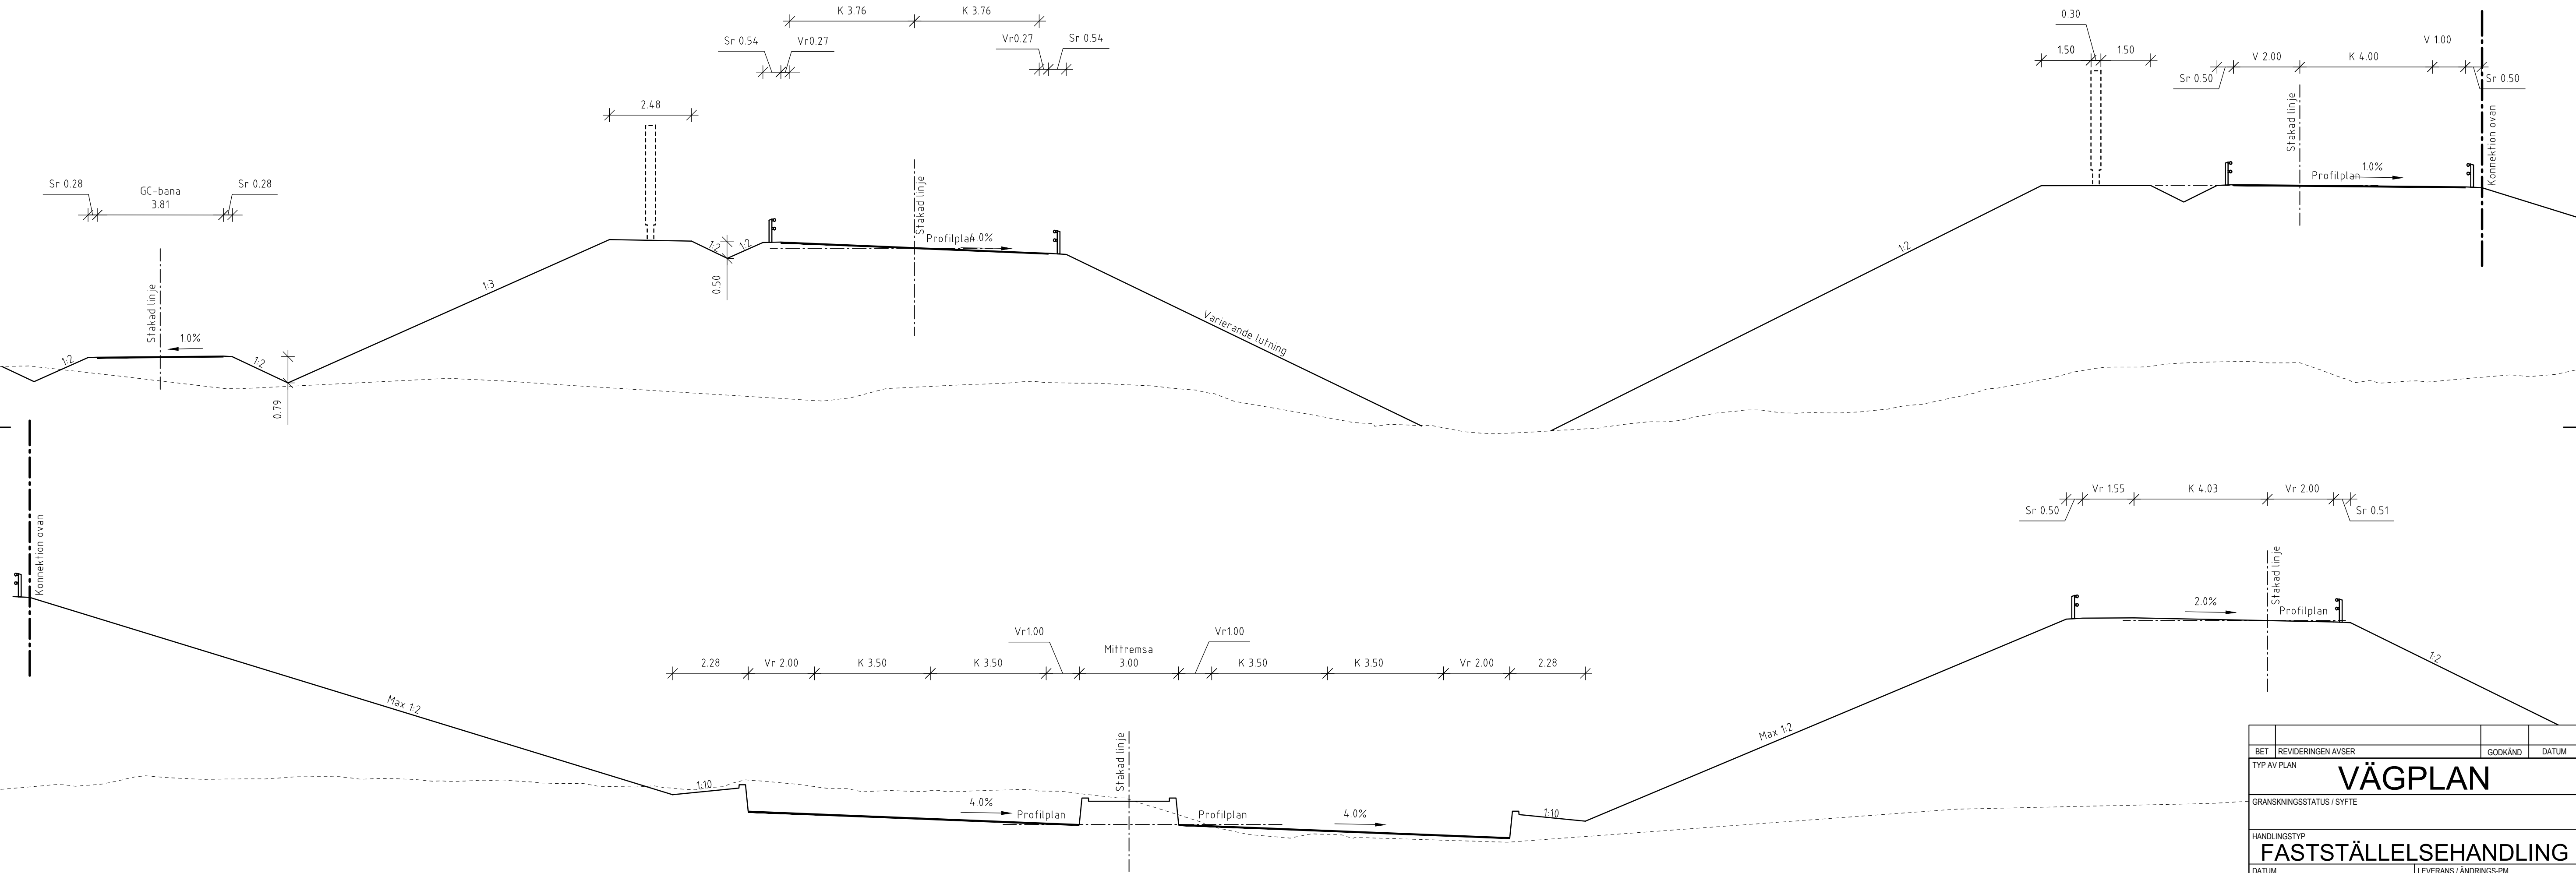

BET		REVIDERINGEN AV/SYFTE		GODKÄND	DATUM
TYP AV PLAN					
VÄGPLAN					
GRANSKNINGSSTATUS / SYFTE					
HANDLINGSTYP					
FASTSTÄLLESEHANDLING					
DATUM			LEVERANS / ÄNDRINGS-PM		
2021-07-09					
OBJEKT					
V259 TVÄRFÖRBINDELSE SÖDERTÖRN					
DELOMRÅDE / BANDEL					
FLOTTSBRO					
ANLÄGGNINGSD					
GEMENSAMT					
OBJEKTNUMMER / KM			KONSTRUKTIONSNUMMER		
145326					
BESTÄLLARE			LEVERANTÖR		
 TRAFIKVERKET			 TYRÉNS		
SKAPAD AV			UPPDRAGSGNUMMER		
M PETERSSON			260805		
GODKÄND AV			AVDELNING		
E ÖBERG					
RITNINGSTYP					
SEKTION					
TEKNIKOMRÅDE / INNEHÅLL					
VÄGUTFORMNING OCH TRAFIK					
BESKRIVNING					
SEKTIONER HUVUDVÄG OCH RAMP 4/120, 4/400					
SKALA		FORMAT		FÖRVALTNINGSNUMMER	
1:100		A1			
RITNINGSNUMMER		BLAD		BET	
200T0411		11		12	

SEKTION
4/800
Huvudväg öster tpl Flottsbro
Jord- och Bergskärning

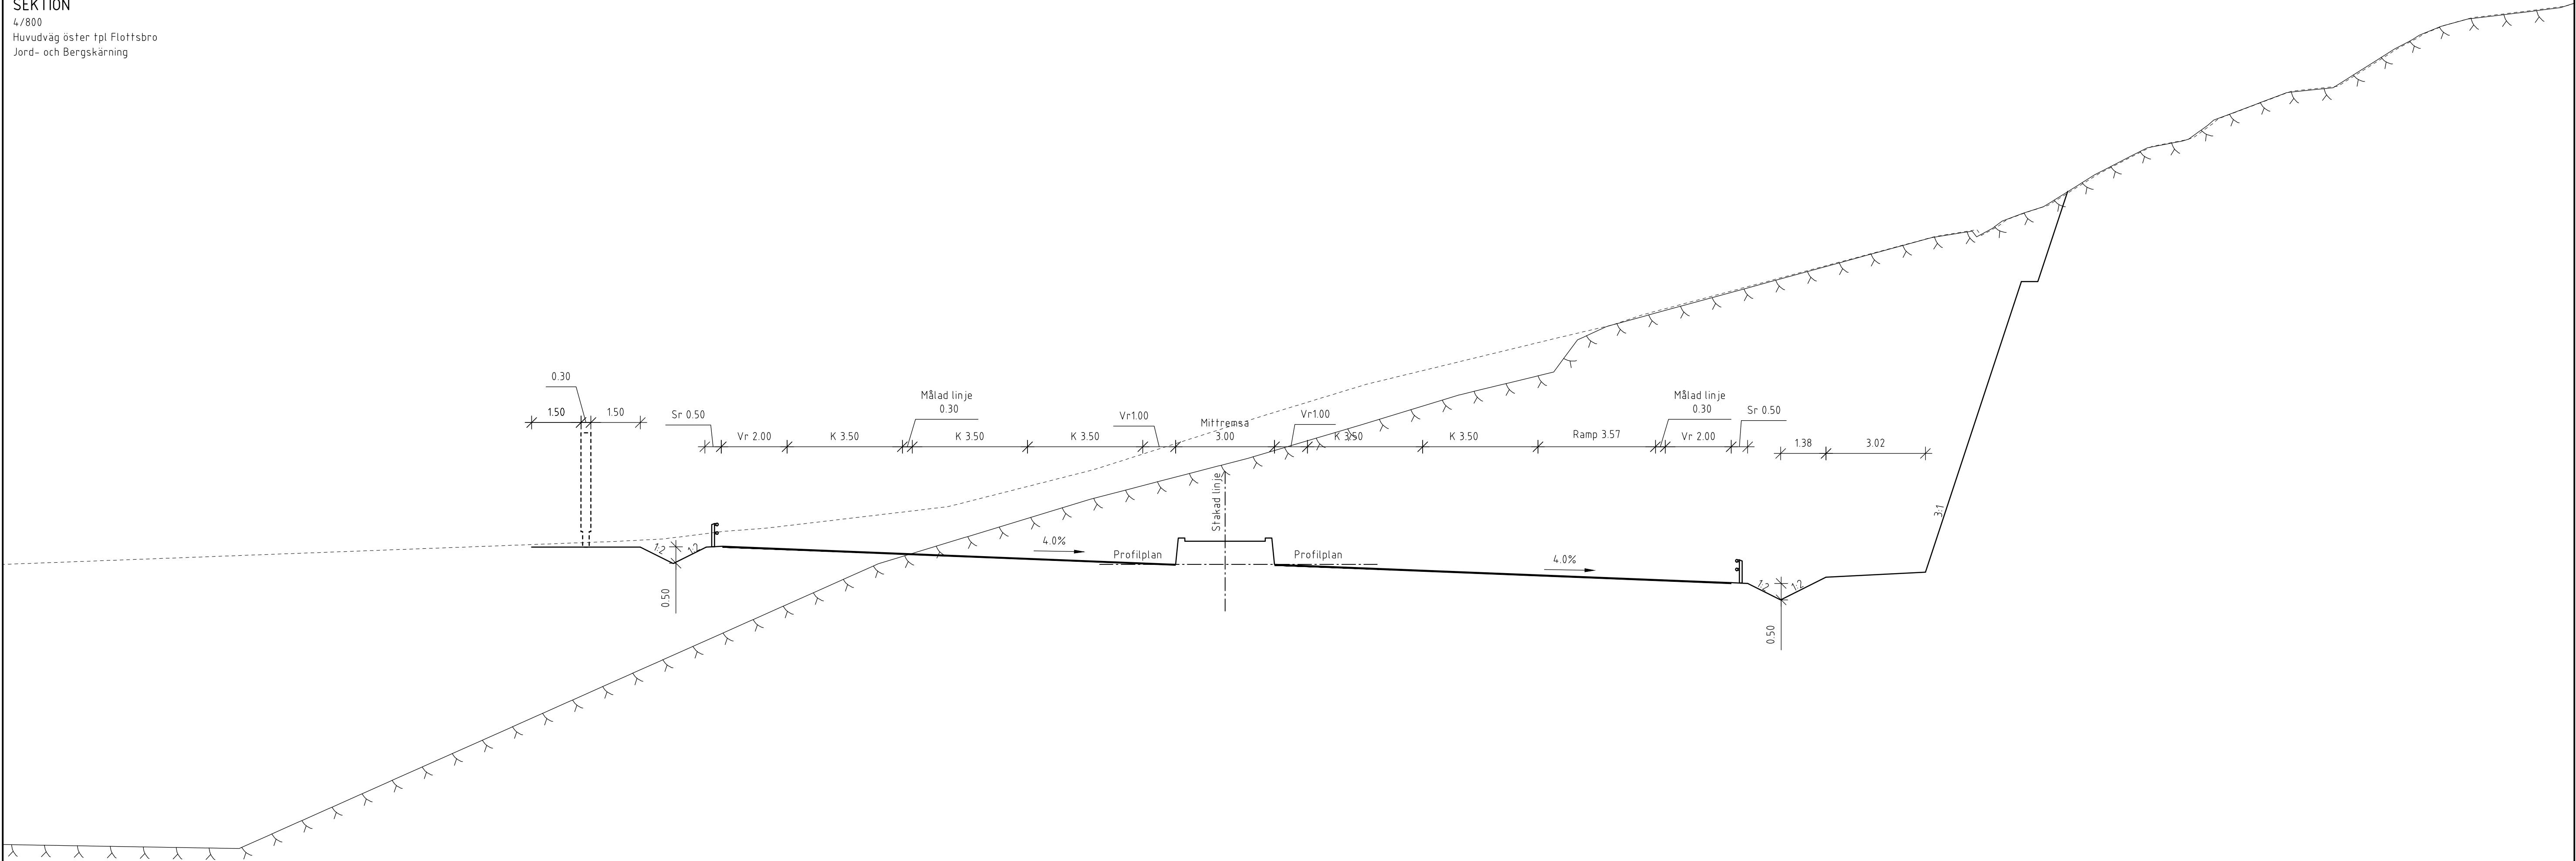


BET	REVIDERINGEN AVSER	GODKÄND	DATUM
TYP AV PLAN			
VÄGPLAN			
GRANSKNINGSSTATUS / SYFTE			
HANDLINGSTYP			
FASTSTÄLLESEHANDLING			
DATUM		LEVERANS / ÄNDRINGS-PM	
2021-07-09			
OBJEKT			
V259 TVÄRFÖRBINDELSE SÖDERTÖRN			
DELOMRÅDE / BANDEL			
FLOTTSBRO			
ANLÄGGNINGSD			
GEMENSAMT			
OBJEKTNUMMER / KM		KONSTRUKTIONSNUMMER	
145326			
BESTÄLLARE		LEVERANTÖR	
 TRAFIKVERKET		 TYRÉNS	
SKAPAD AV		UPPDRAGSGNUMMER	
M PETERSSON		260805	
GODKÄND AV		AVDELNING	
E ÖBERG			
RITNINGSTYP			
SEKTION			
TEKNIKOMRÅDE / INNEHÅLL			
VÄGUTFORMNING OCH TRAFIK			
BESKRIVNING			
SEKTIONER HUVUDVÄG 4/800			
SKALA	FORMAT	FÖRVALTNINGSNUMMER	
1:100	A1		
RITNINGSNUMMER	BLAD	NÄSTA BLAD	BET
200T0412	12	-	

c:\vaull\260805\vägplan\vriderf\200T0412.dwg


TYPSEKTION

Huvudväg
Skärning och bank i jord
Flacka slänter

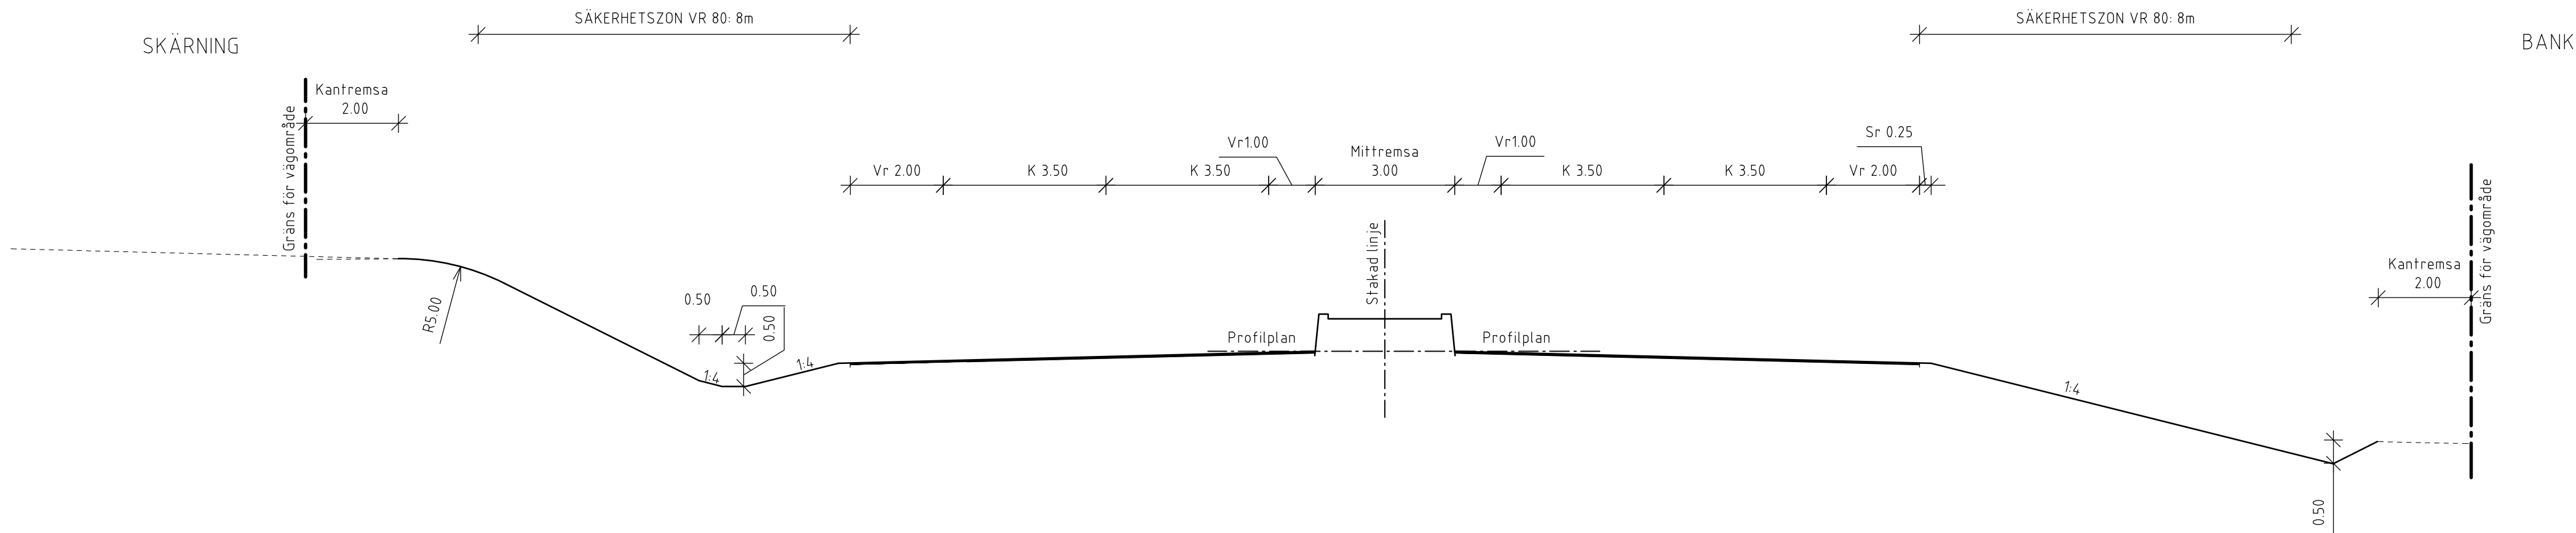


TYPSEKTION

Huvudväg
Skärning och bank i jord
Barriärelement i mittrema och sidoräcke

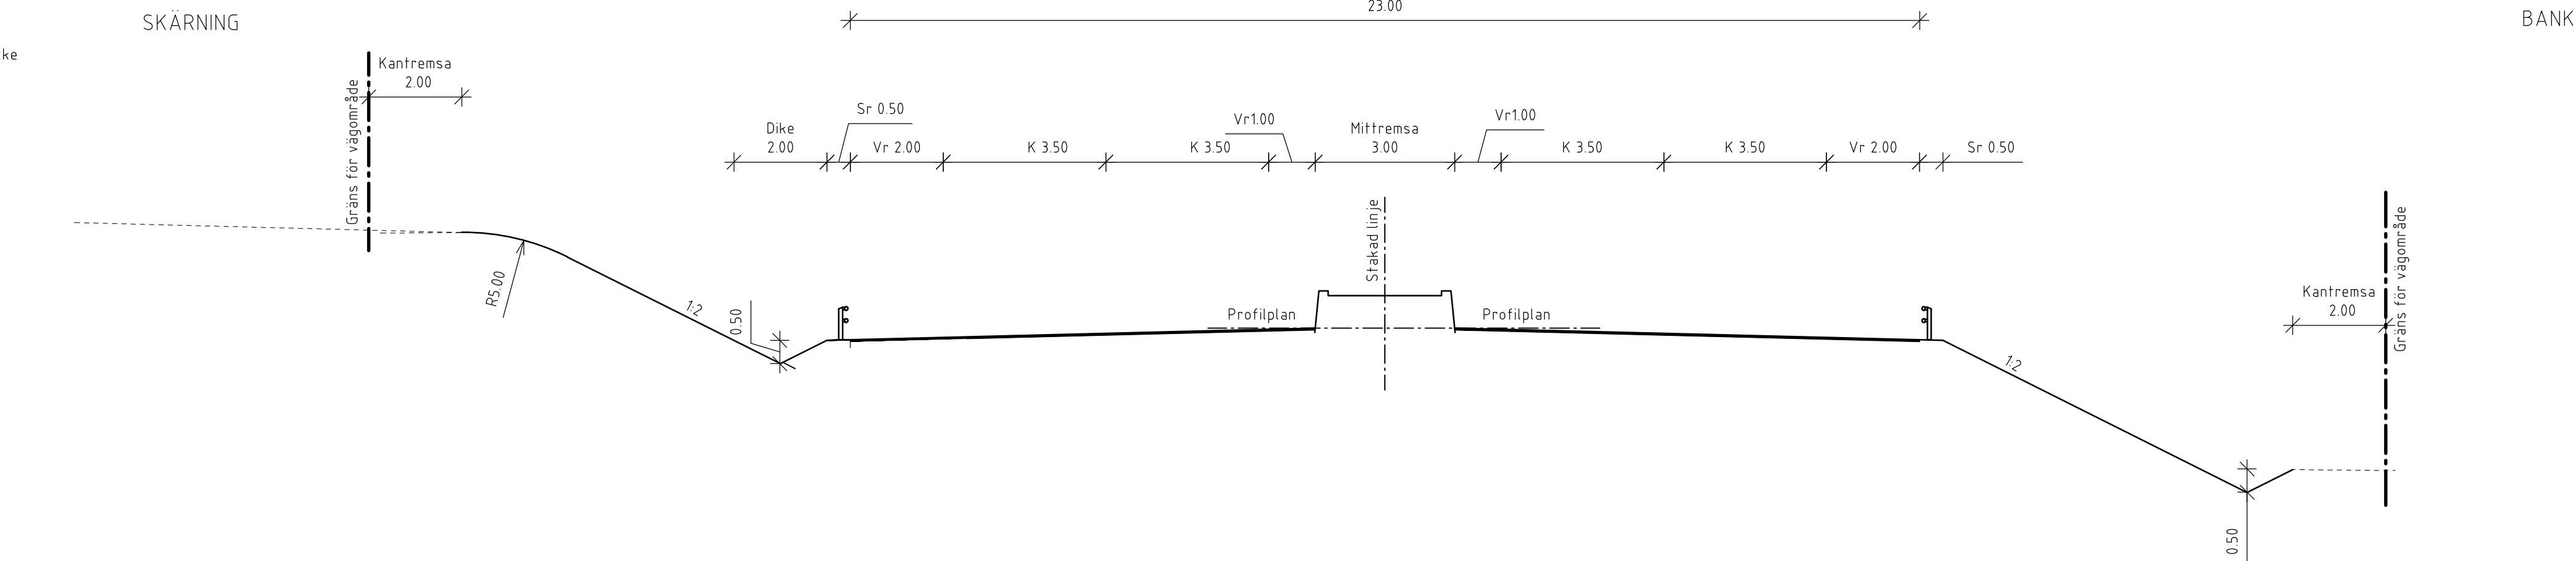


TYPSEKTION

Huvudväg
Bergskärning <10m
Sidoräcke eller Barriärelement.

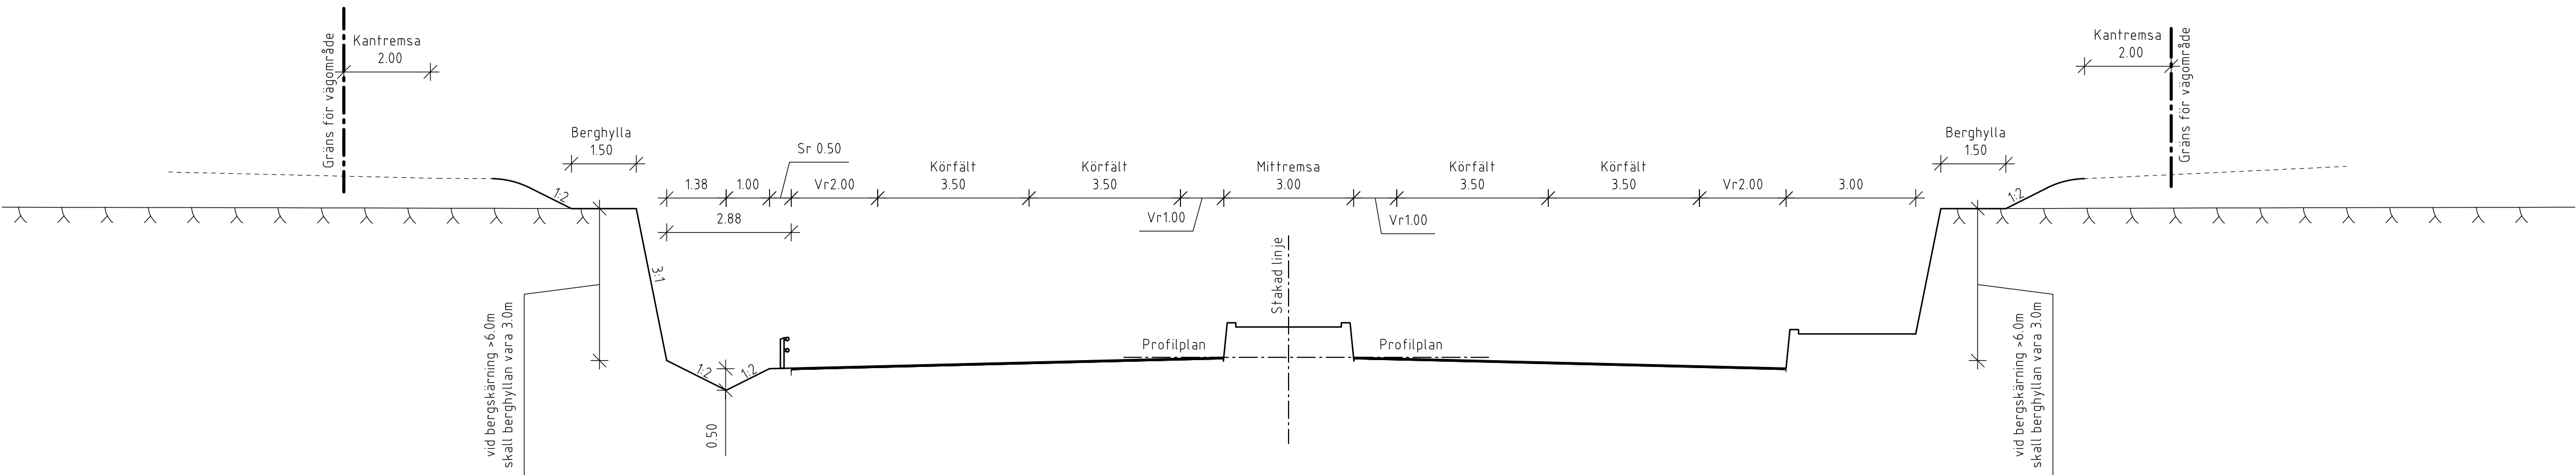


TYPSEKTION

Huvudväg
Bergskärning >10m
Sidoräcke eller Barriärelement.

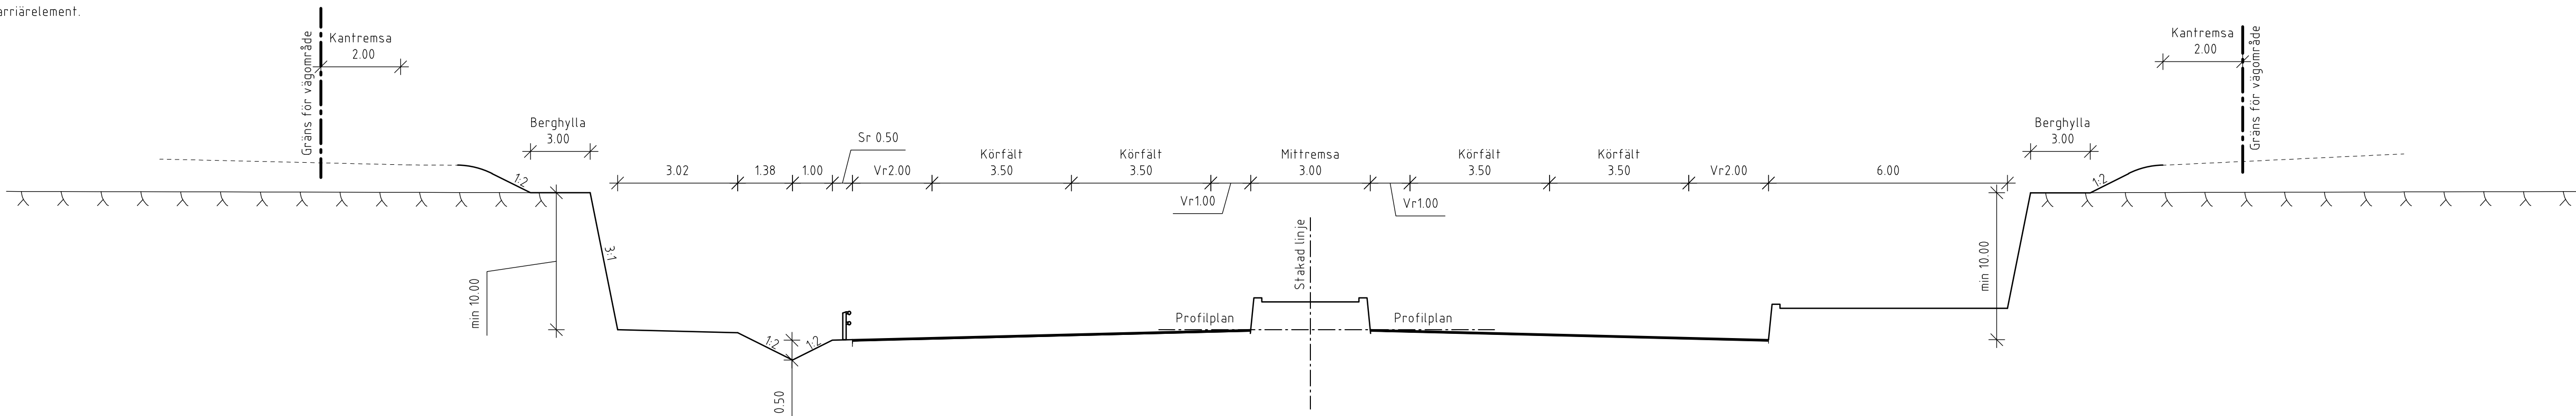


BET		REVIDERINGEN AVSER		GODKÄND		DATUM	
TYP AV PLAN		VÄGPLAN					
GRANSKNINGSSTATUS / SYFTE							
HANDLINGSTYP							
FASTSTÄLLESEHANDLING							
DATUM				LEVERANS / ÄNDRINGS-PM			
2021-07-09							
OBJEKT							
V259 TVÄRFÖRBINDELSE SÖDERTÖRN							
DELOMRÅDE / BANDEL							
KÅSTA							
ANLÄGGNINGSGRÄNS GEMENSAMT							
OBJEKTNUMMER / KM				KONSTRUKTIONNUMMER			
145326							
BESTÄLLARE				LEVERANTÖR			
 TRAFIKVERKET				 TYRENS			
SKAPAD AV				UPPDRAGSNUMMER			
M PETERSSON				260805			
GODKÄND AV				ÄVELNING			
E ÖBERG							
RITNINGSTYP							
SEKTION							
TEKNIKOMRÅDE / INNEHÅLL							
VÄGUTFORMNING OCH TRAFIK							
BESKRIVNING							
TYPSEKTIONER HUVUDVÄG MED OCH UTAN SIDORÄCKEN							
SKALA		FORMAT		FÖRVALTNINGSNUMMER			
1:100		A1					
RITNINGSDATUM				BLAD		NÄSTA BLAD	
300T0401				01		-	
						BET	

TYPSEKTION
7/280
Huvudväg genom Ipl Kästa
Jordbank

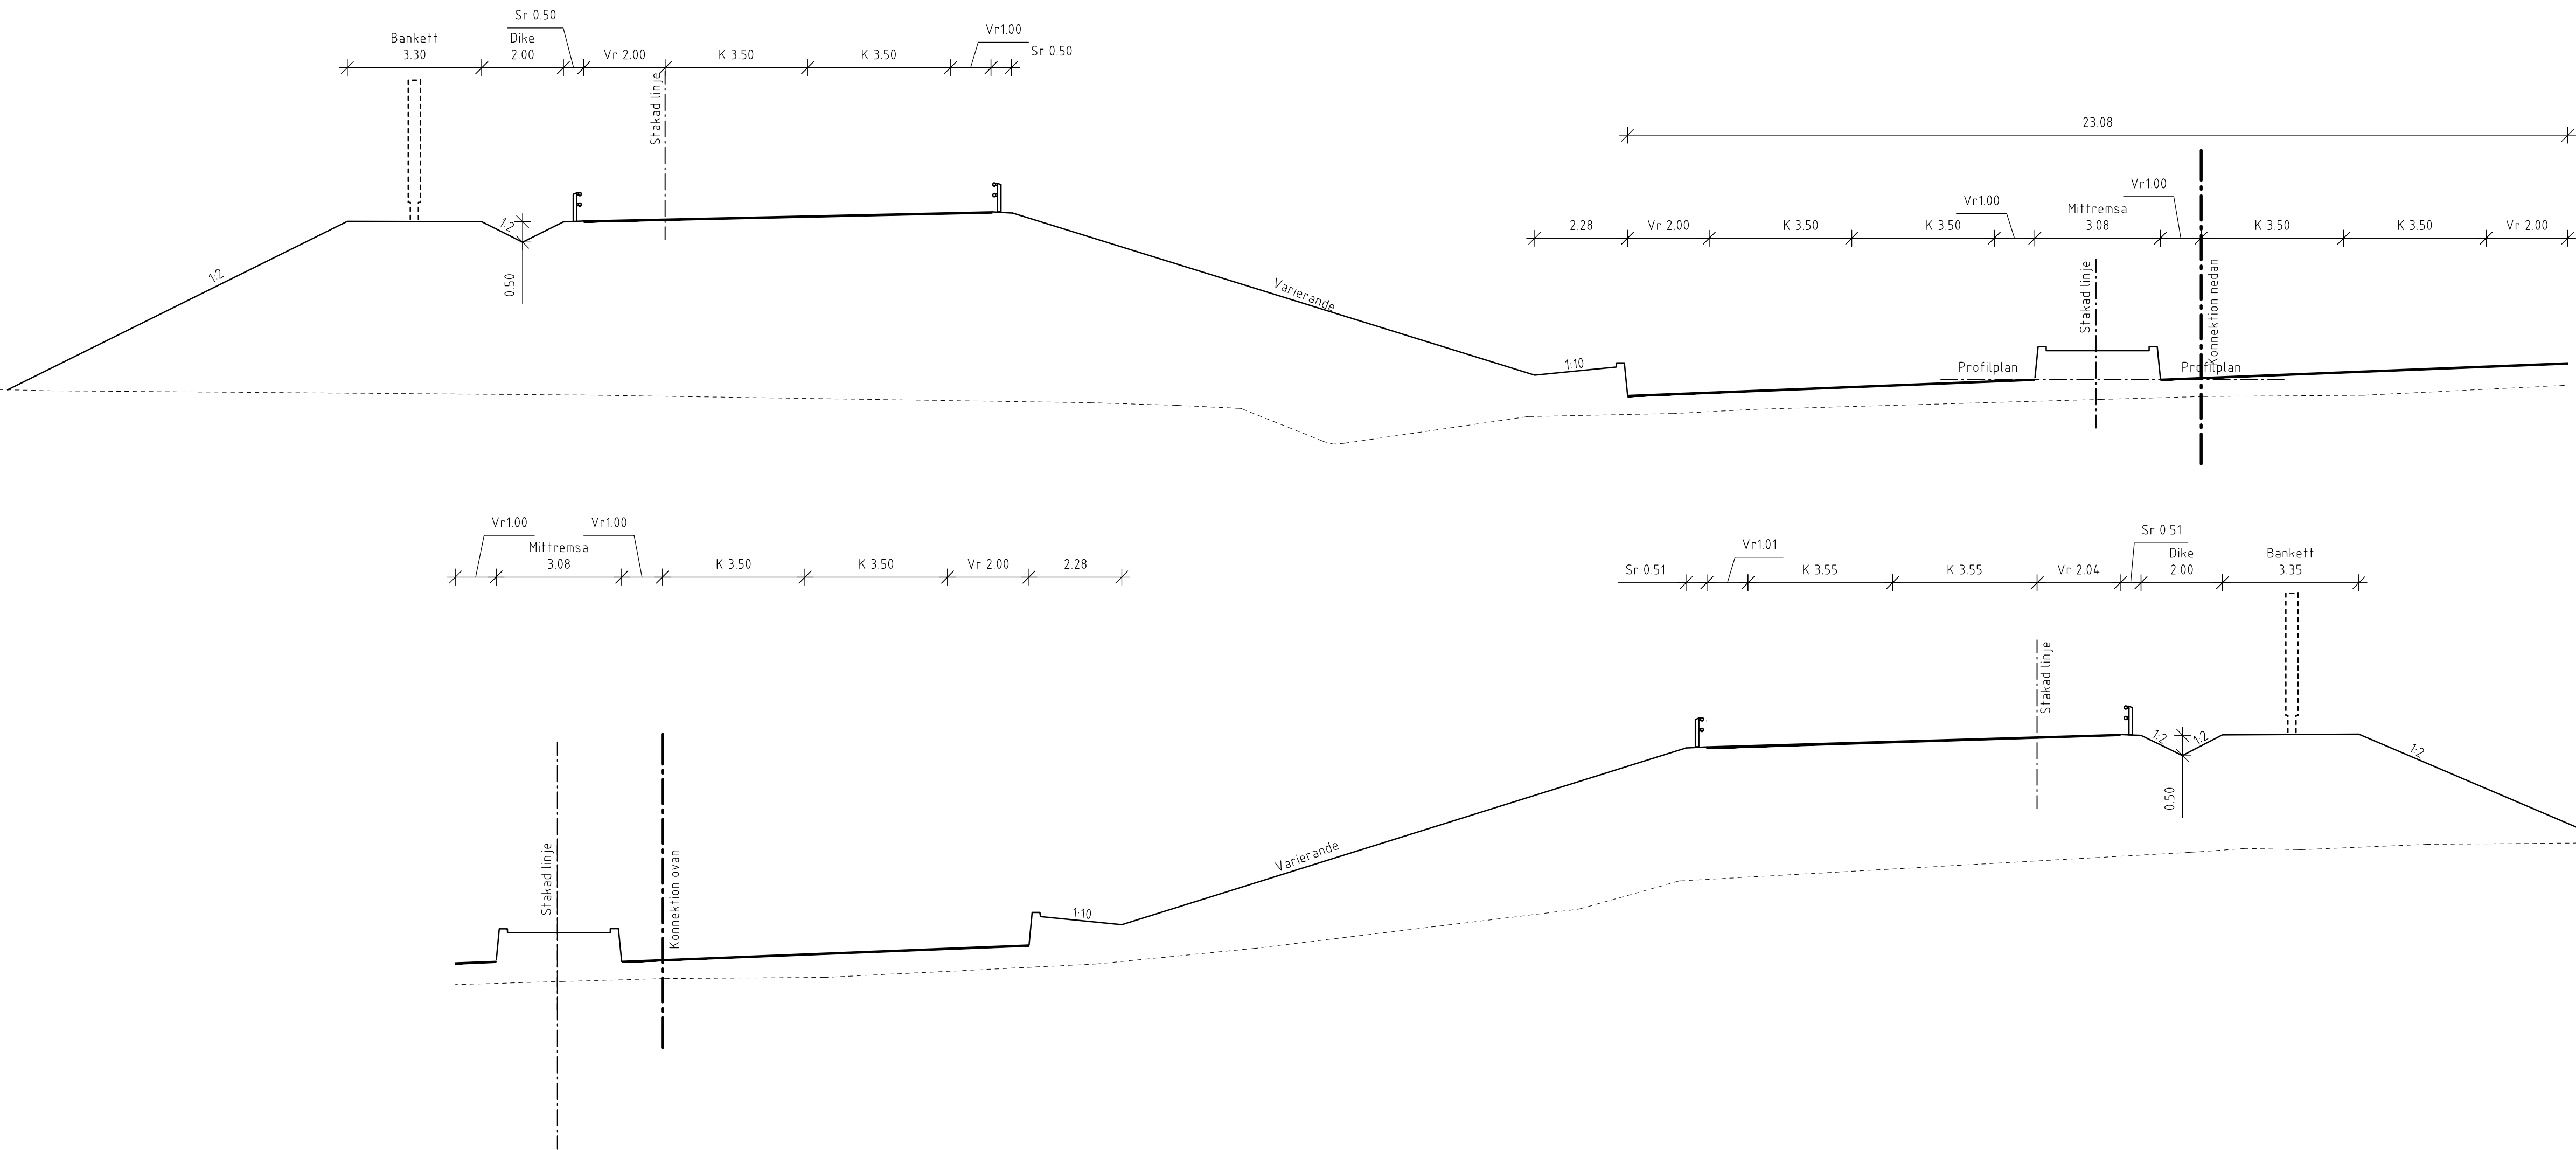


TYPSEKTION
7/740
Huvudväg genom Ipl Kästa
Bankett med bullerskyddsskärm samt dike för vägdagvatten
Jordbank

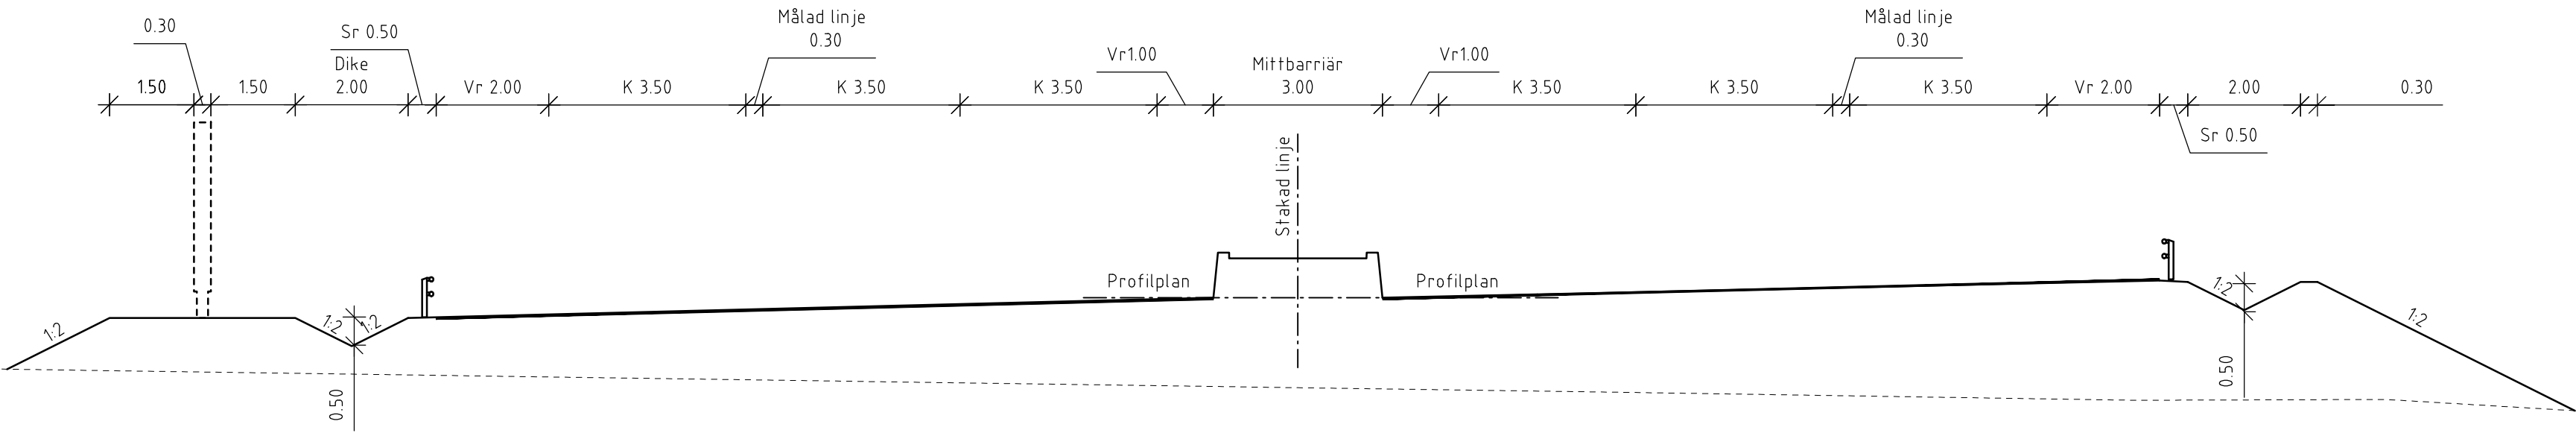

BET	REVIDERINGEN AVSER	GODKÄND	DATUM
TYP AV PLAN			
VÄGPLAN			
GRANSKNINGSSTATUS / SYFTE			
HANDLINGSTYP			
FASTSTÄLLELSEHANDLING			
DATUM		LEVERANS / ÄNDRINGS-PM	
2021-07-09			
OBJEKT			
V259 TVÄRFÖRBINDELSE SÖDERTÖRN			
DELOMRÅDE / BANDEL			
KÄSTA			
ANLÄGGNINGSDEN GEMENSAMT			
OBJEKTNUMMER / KM		KONSTRUKTIONSNUMMER	
145326			
BESTÄLLARE		LEVERANTÖR	
 TRAFIKVERKET		 TYRÉNS	
SKAPAD AV		UPPDRAGSGENOMFÖRARE	
M PETERSSON		260805	
GODKÄND AV		AVDELNING	
E ÖBERG			
RITNINGSTYP			
SEKTION			
TEKNIKOMRÅDE / INNEHÅLL			
VÄGUTFORMNING OCH TRAFIK			
BESKRIVNING			
SEKTIONER HUVUDVÄG OCH RAMPER 7/280, 7/740			
SKALA		FÖRVALTNINGSNUMMER	
1:100			
RITNINGSNUMMER		BLAD	
300T0411		11	
		NÄSTA BLAD	
		-	
		BET	


TYPSEKTION

Huvudväg
Skärning och bank i jord
Flacka slänter

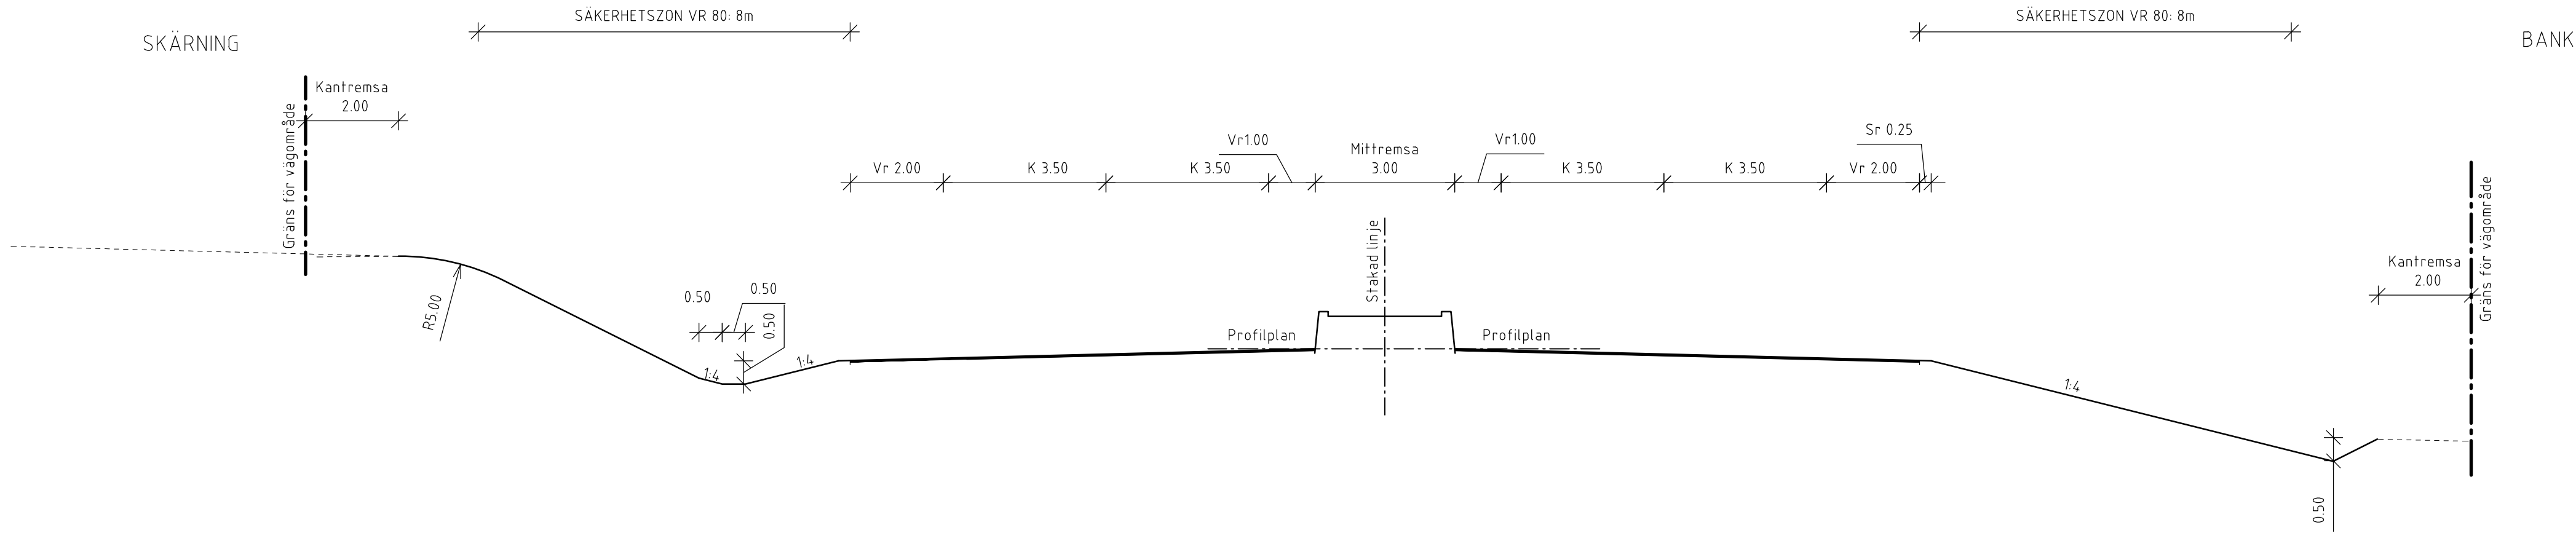


TYPSEKTION

Huvudväg
Skärning och bank i jord
Barriärelement i mittremsa och sidoräcke

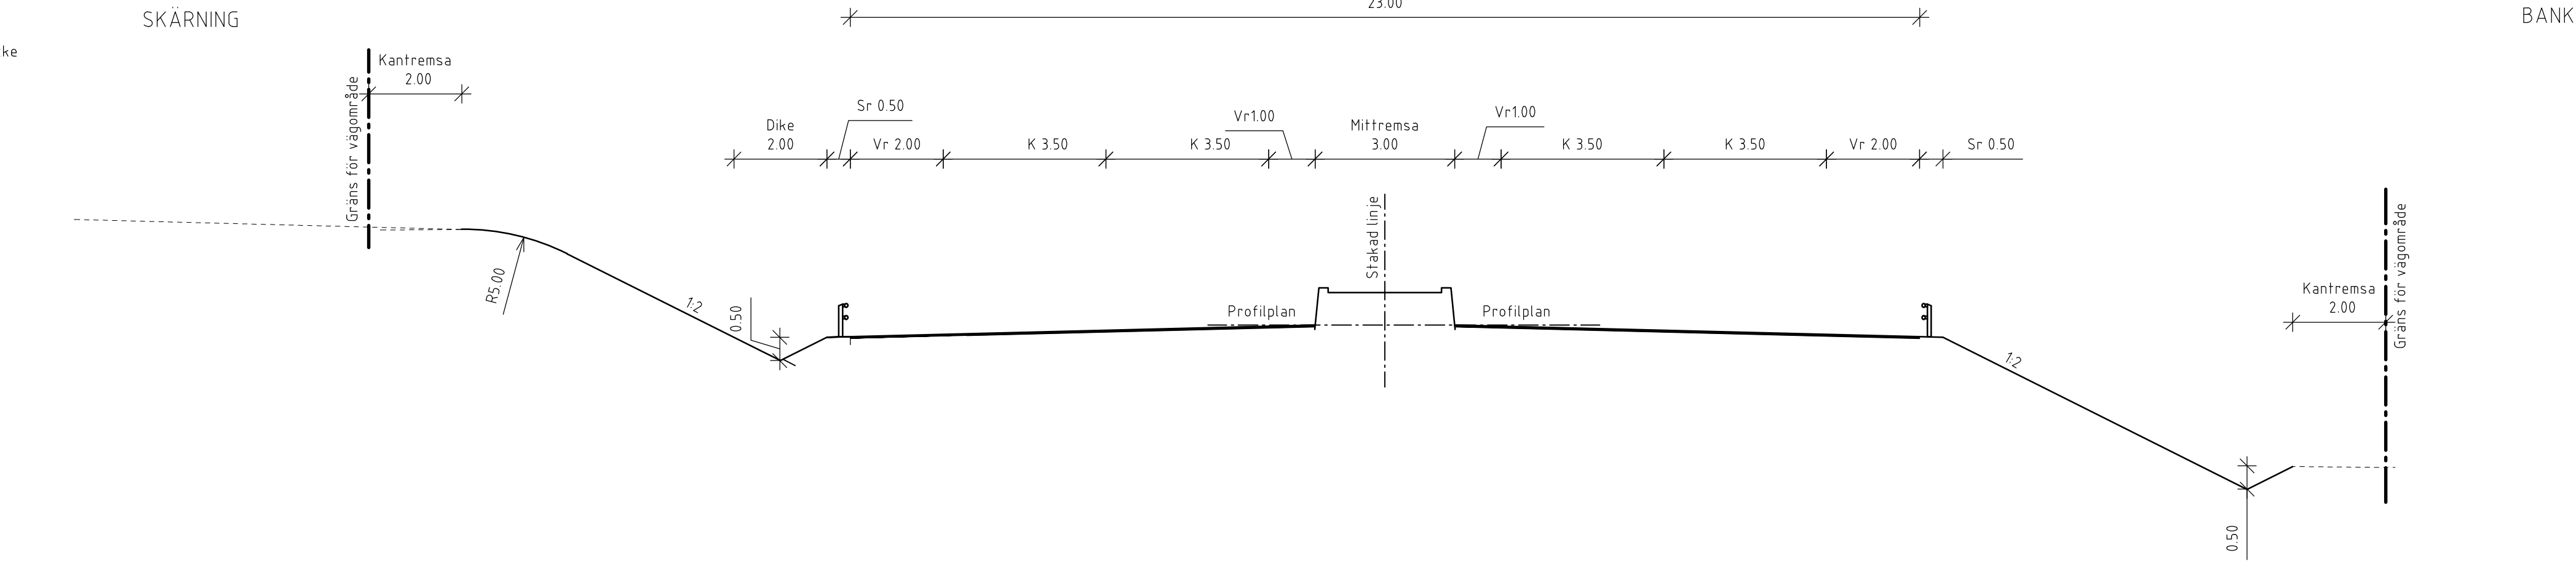


TYPSEKTION

Huvudväg
Bergskärning <10m
Sidoräcke eller Barriärelement.

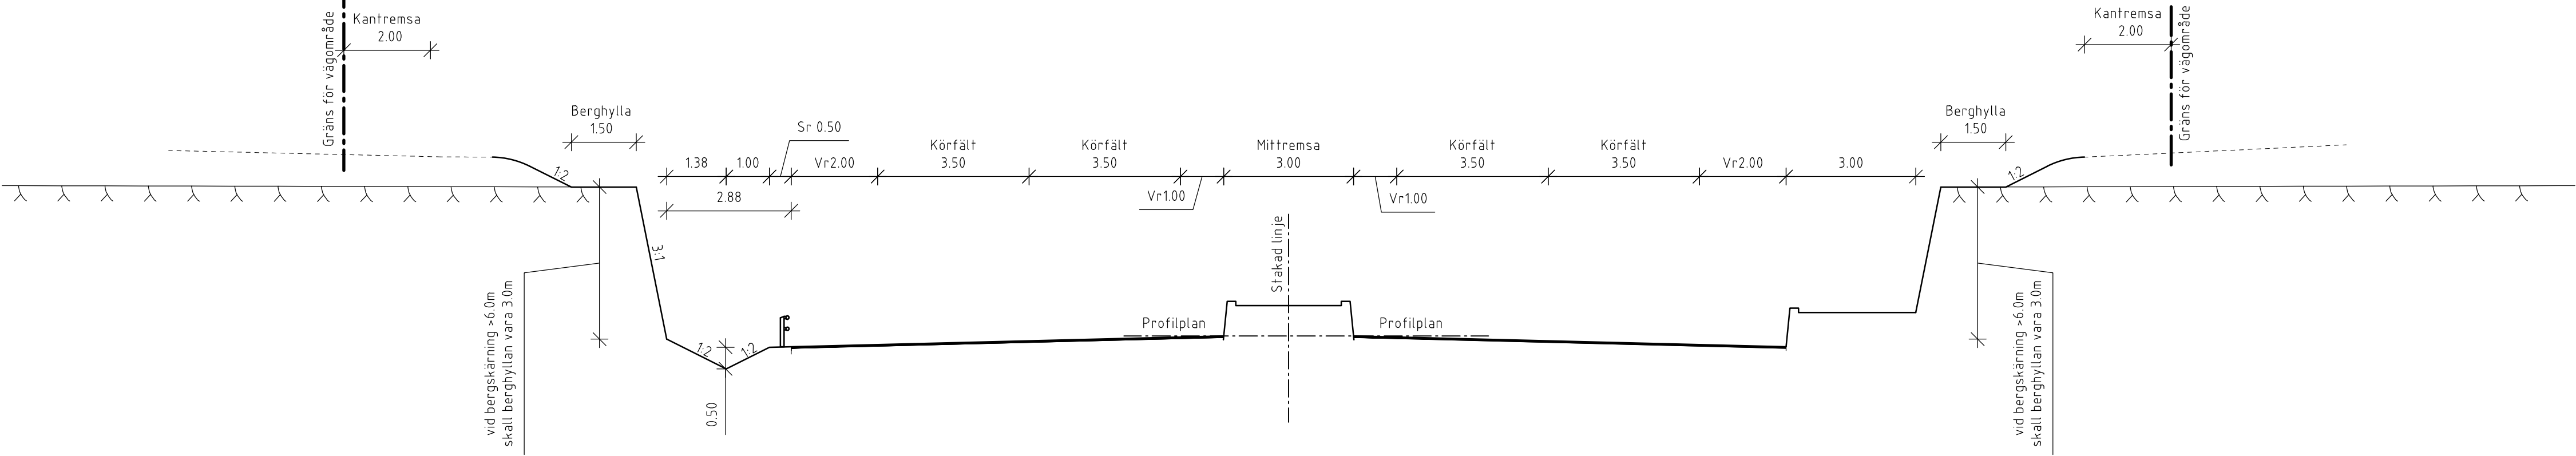

TYPSEKTION


Huvudväg
Bergskärning >10m
Sidoräcke eller Barriärelement.

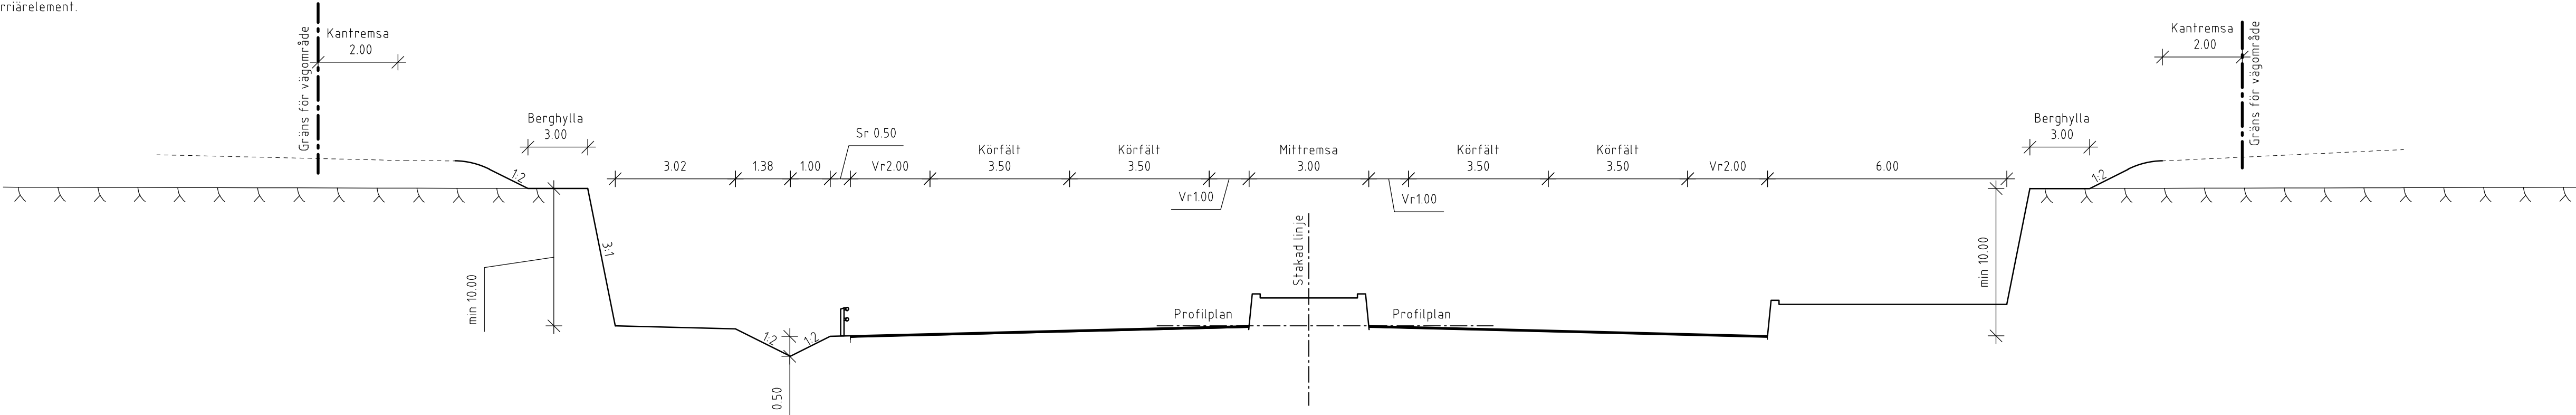

BET		REVIDERINGEN AVSER		GODKÄND		DATUM	
TYP AV PLAN		VÄGPLAN					
GRANSKNINGSSTATUS / SYFTE							
HANDLINGSTYP							
FASTSTÄLLESEHANDLING							
DATUM				LEVERANS / ÄNDRINGS-PM			
2021-07-09							
OBJEKT							
V259 TVÄRFÖRBINDELSE SÖDERTÖRN							
DELOMRÅDE / BANDEL							
FLEMINGSBERG							
ANLÄGGNINGSGEOM							
GEMENSAMT							
OBJEKTNUMMER / KM				KONSTRUKTIONSNUMMER			
145326							
BESTÄLLARE				LEVERANTÖR			
 TRAFIKVERKET				 TYRENS			
SKAPAD AV				UPPDRAGSNUMMER			
M PETERSSON				260805			
GODKÄND AV				ÄVDELNING			
E ÖBERG							
RITNINGSTYP							
SEKTION							
TEKNIKOMRÅDE / INNEHÅLL							
VÄGUTFORMNING OCH TRAFIK							
BESKRIVNING							
TYPSEKTIONER							
HUVUDVÄG							
MED OCH UTAN SIDORÄCKEN							
SKALA		FORMAT		FÖRVALTNINGSNUMMER			
1:100		A1					
RITNINGSDATUM				BLAD		NÄSTA BLAD	
400T0401				01		02	
						BET	


TYPSEKTION

Huvudväg med av- och påfartsramp
trafikplats Solgård
Jordbank

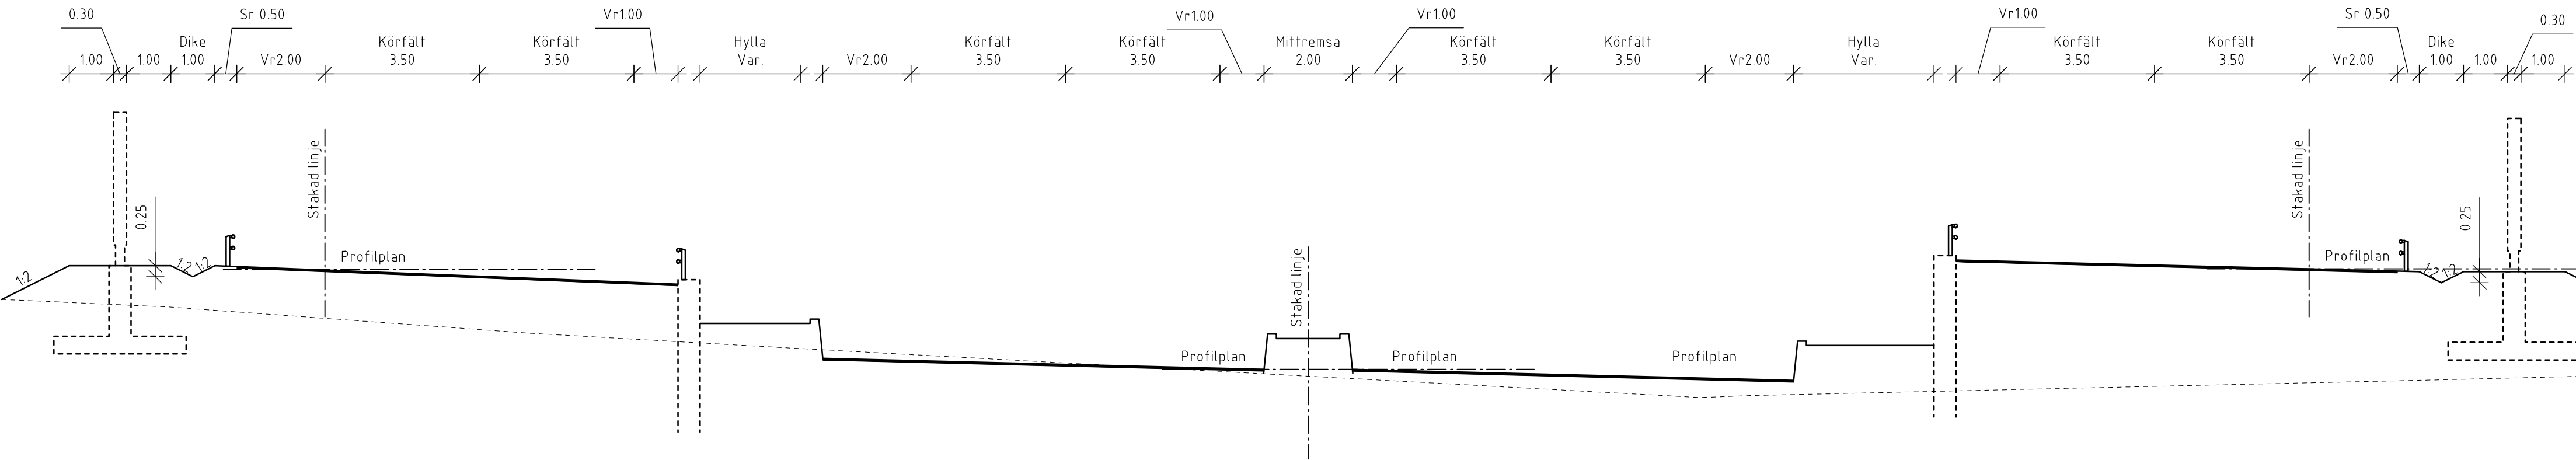


TYPSEKTION

Huvudväg med av- och påfartsramp
trafikplats Solgård
Jordbank och Jordskärning

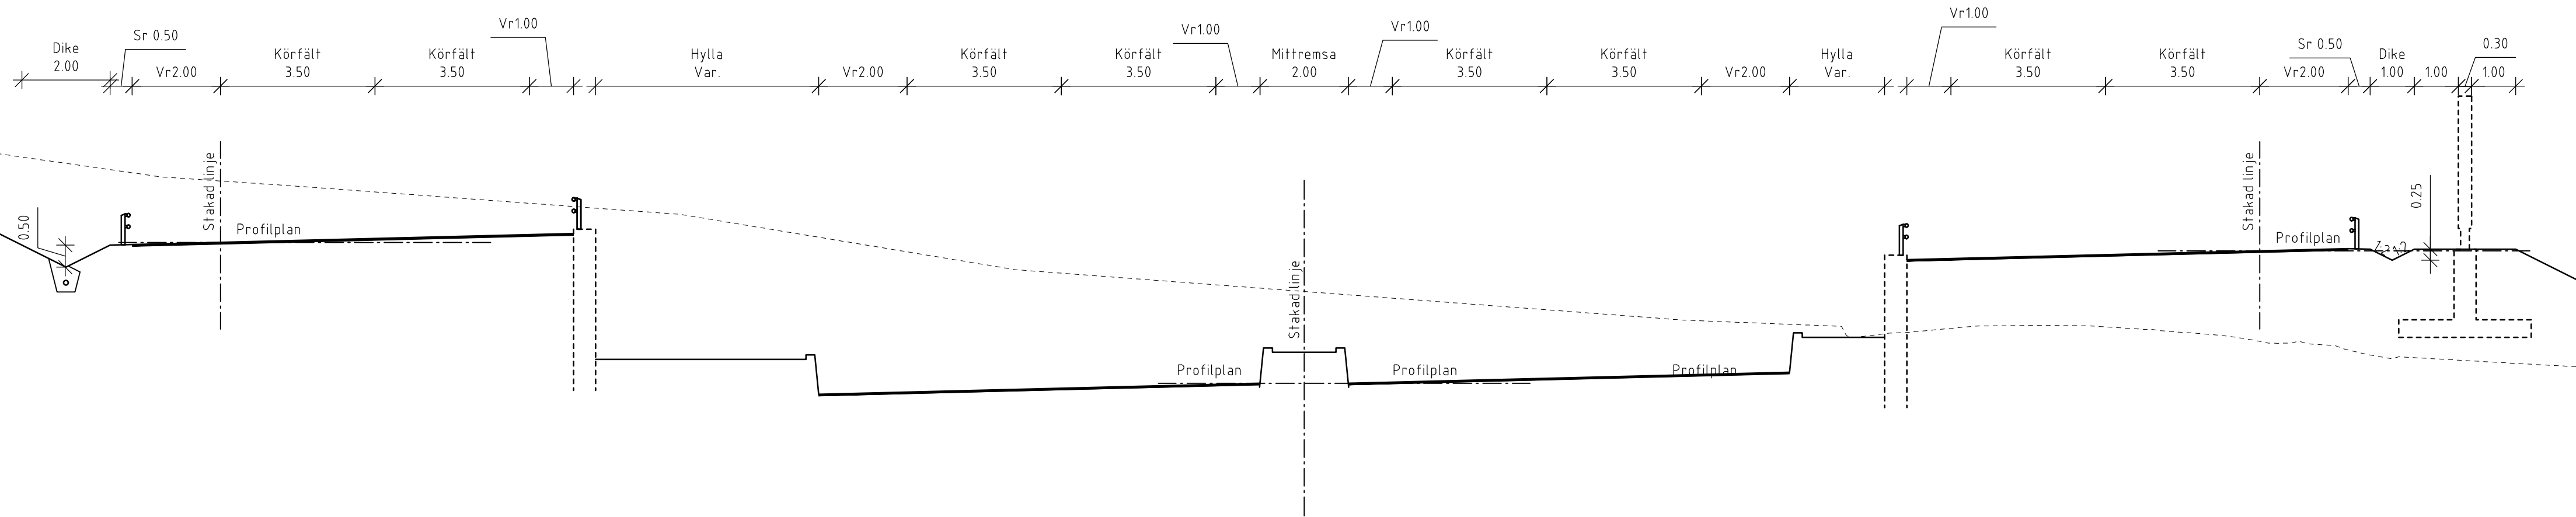


TYPSEKTION

Huvudväg
trafikplats Solgård
tunnel under Huddingevägen och järnväg

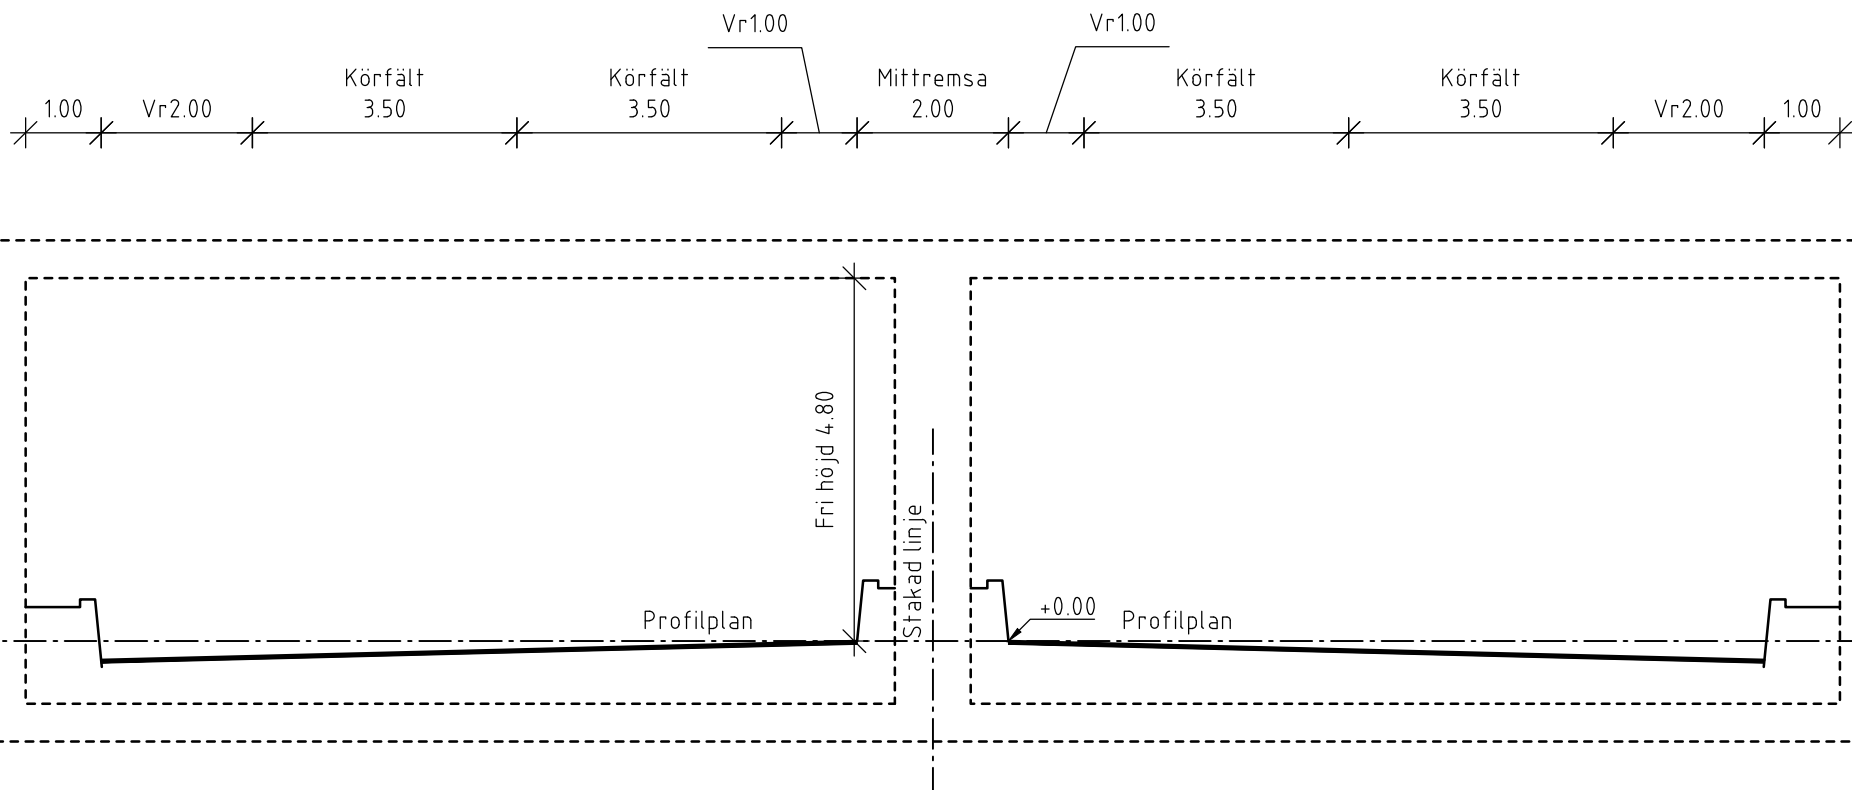


BET		REVIDERINGEN AVSER		GODKÄND		DATUM	
TYP AV PLAN				VÄGPLAN			
GRANSKNINGSSTATUS / SYFTE							
HANDLINGSTYP							
FASTSTÄLLELSEHANDLING							
DATUM				LEVERANS / ÄNDRINGS-PM			
2021-07-09							
OBJEKT							
V259 TVÄRFÖRBINDELSE SÖDERTÖRN							
DELOMRÅDE / BANDEL							
FLEMINGSBERG							
ANLÄGGNINGSD GEMENSAMT							
OBJEKTNUMMER / KM				KONSTRUKTIONSNUMMER			
145326							
BESTÄLLARE				LEVERANTÖR			
 TRAFIKVERKET				 TYRÉNS			
SKAPAD AV				UPPDRAGSNUMMER			
M PETERSSON				260805			
GODKÄND AV				ÄNDELNING			
E ÖBERG							
RITNINGSTYP							
SEKTION							
TEKNIKOMRÅDE / INNEHÅLL							
VÄGUTFORMNING OCH TRAFIK							
BESKRIVNING							
TYPSEKTIONER HUVUDVÄG TRAFIKPLATS SOLGÅRD MED RAMPER							
SKALA		FORMAT		FÖRVALTNINGSNUMMER			
1:100		A1					
RITNINGSDATUM		BLAD		NÄSTA BLAD		BET	
400T0402		02		03			


TYPSEKTION
Huddingevägen
3 Körfält i varje riktning

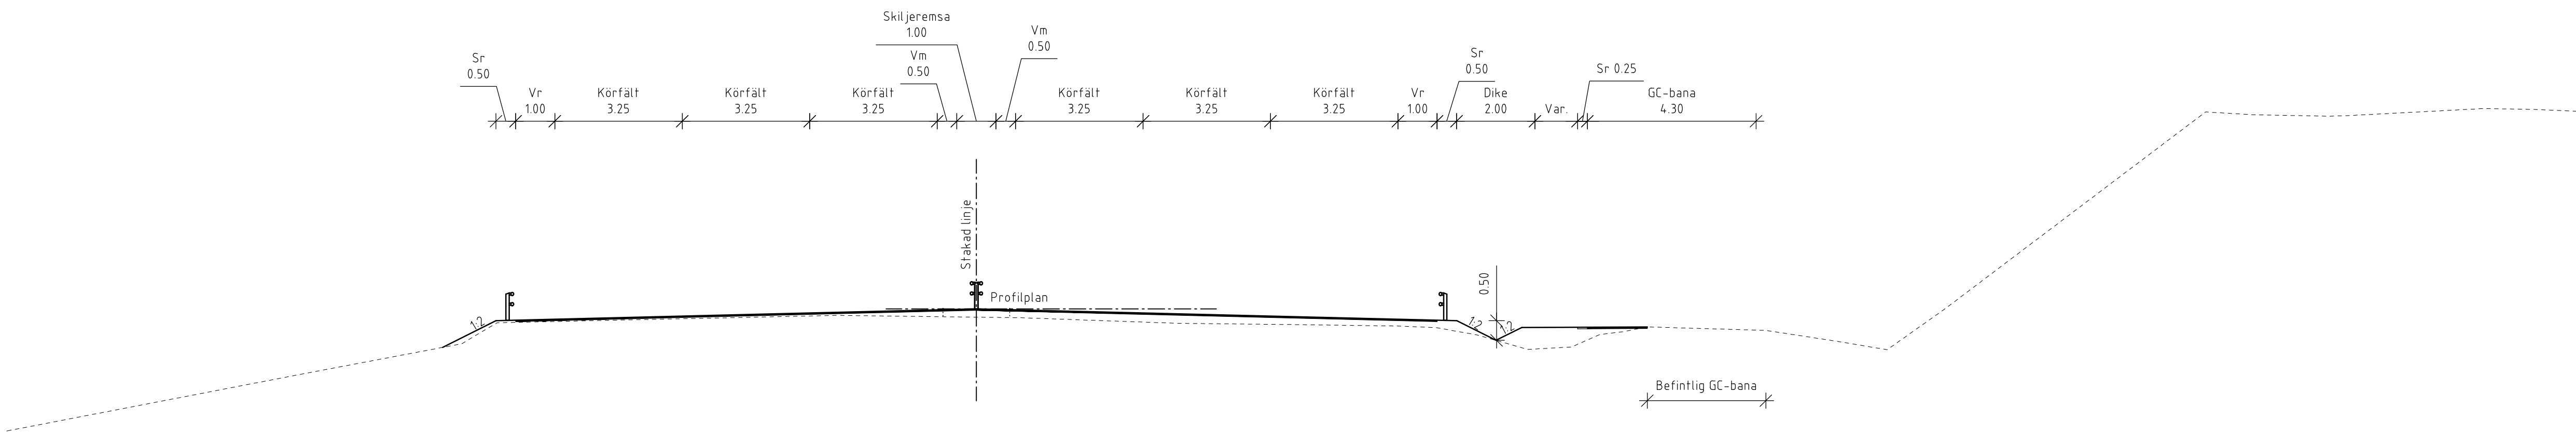

TYPSEKTION
Huddingevägen
2 Körfält i varje riktning
Av- och påfartsramp
Norr om trafikplats Solgård

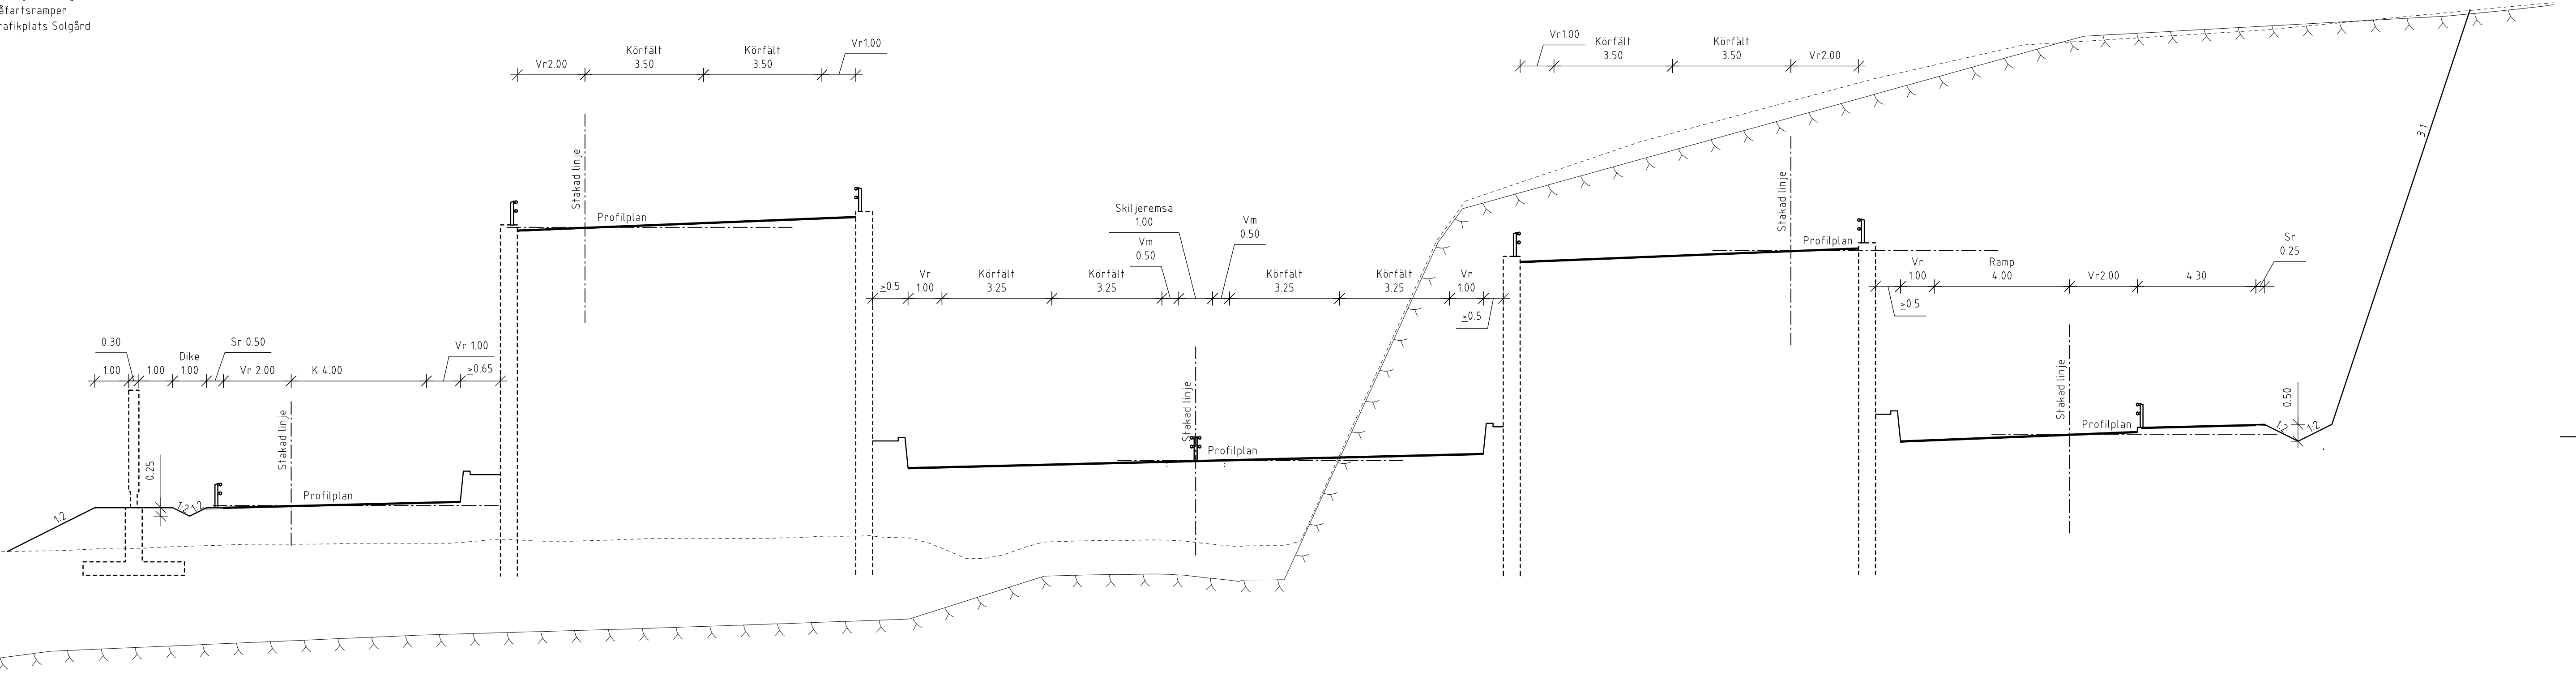


TYPSEKTION
Huddingevägen
2 Körfält i varje riktning
Av- och påfartsramp

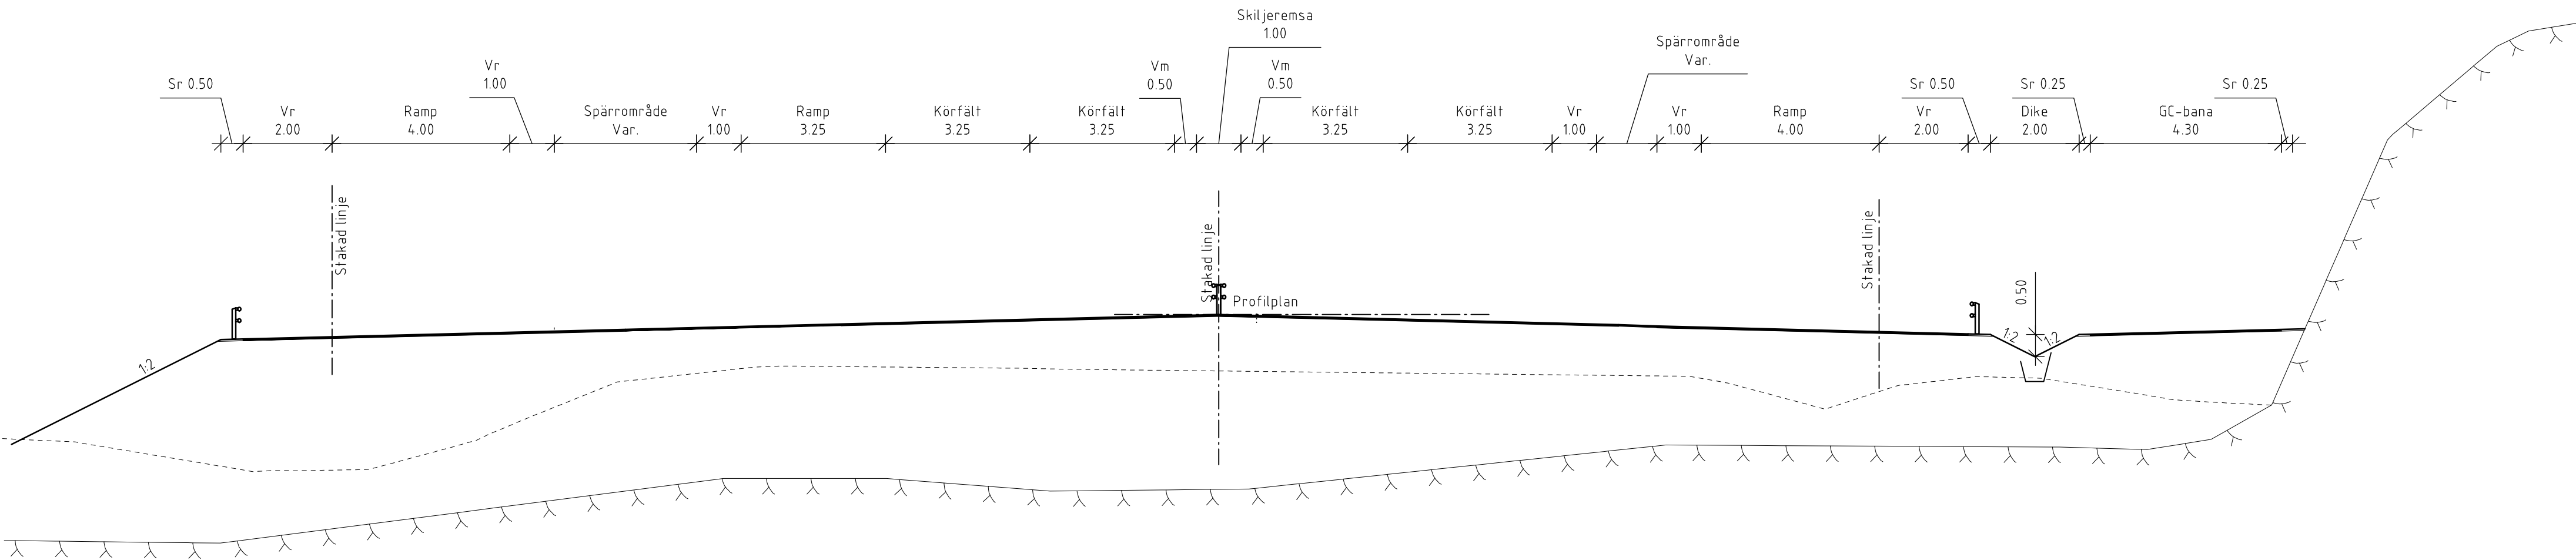


BET		REVIDERINGEN AVSER		GODKÄND		DATUM	
TYP AV PLAN							
VÄGPLAN							
GRANSKNINGSSTATUS / SYFTE							
HANDLINGSTYP							
FASTSTÄLLELSEHANDLING							
DATUM				LEVERANS / ÄNDRINGS-PM			
2021-07-09							
OBJEKT							
V259 TVÄRFÖRBINDELSE SÖDERTÖRN							
DELOMRÅDE / BANDEL							
FLEMINGSBERG							
ANLÄGGNINGSGEL							
GEMENSAMT							
OBJEKTNUMMER / KM				KONSTRUKTIONSNUMMER			
145326							
BESTÄLLARE				LEVERANTÖR			
 TRAFIKVERKET				 TYRÉNS			
SKAPAD AV				UPPDRAGSGENOMFÖRARE			
M PETERSSON				260805			
GODKÄND AV				ÄNDRING			
E ÖBERG							
RITNINGSTYP							
SEKTION							
TEKNIKOMRÅDE / INNEHÅLL							
VÄGUTFORMNING OCH TRAFIK							
BESKRIVNING							
TYPSEKTIONER HUDDINGEVÄGEN							
SKALA				FÖRVALTNINGSNUMMER			
1:100				A1			
RITNINGSNUMMER				BLAD		NÄSTA BLAD	
400T0403				03		-	
						BET	

TYPSEKTION
Huvudväg
Tunnel
2 körfält, raklinje

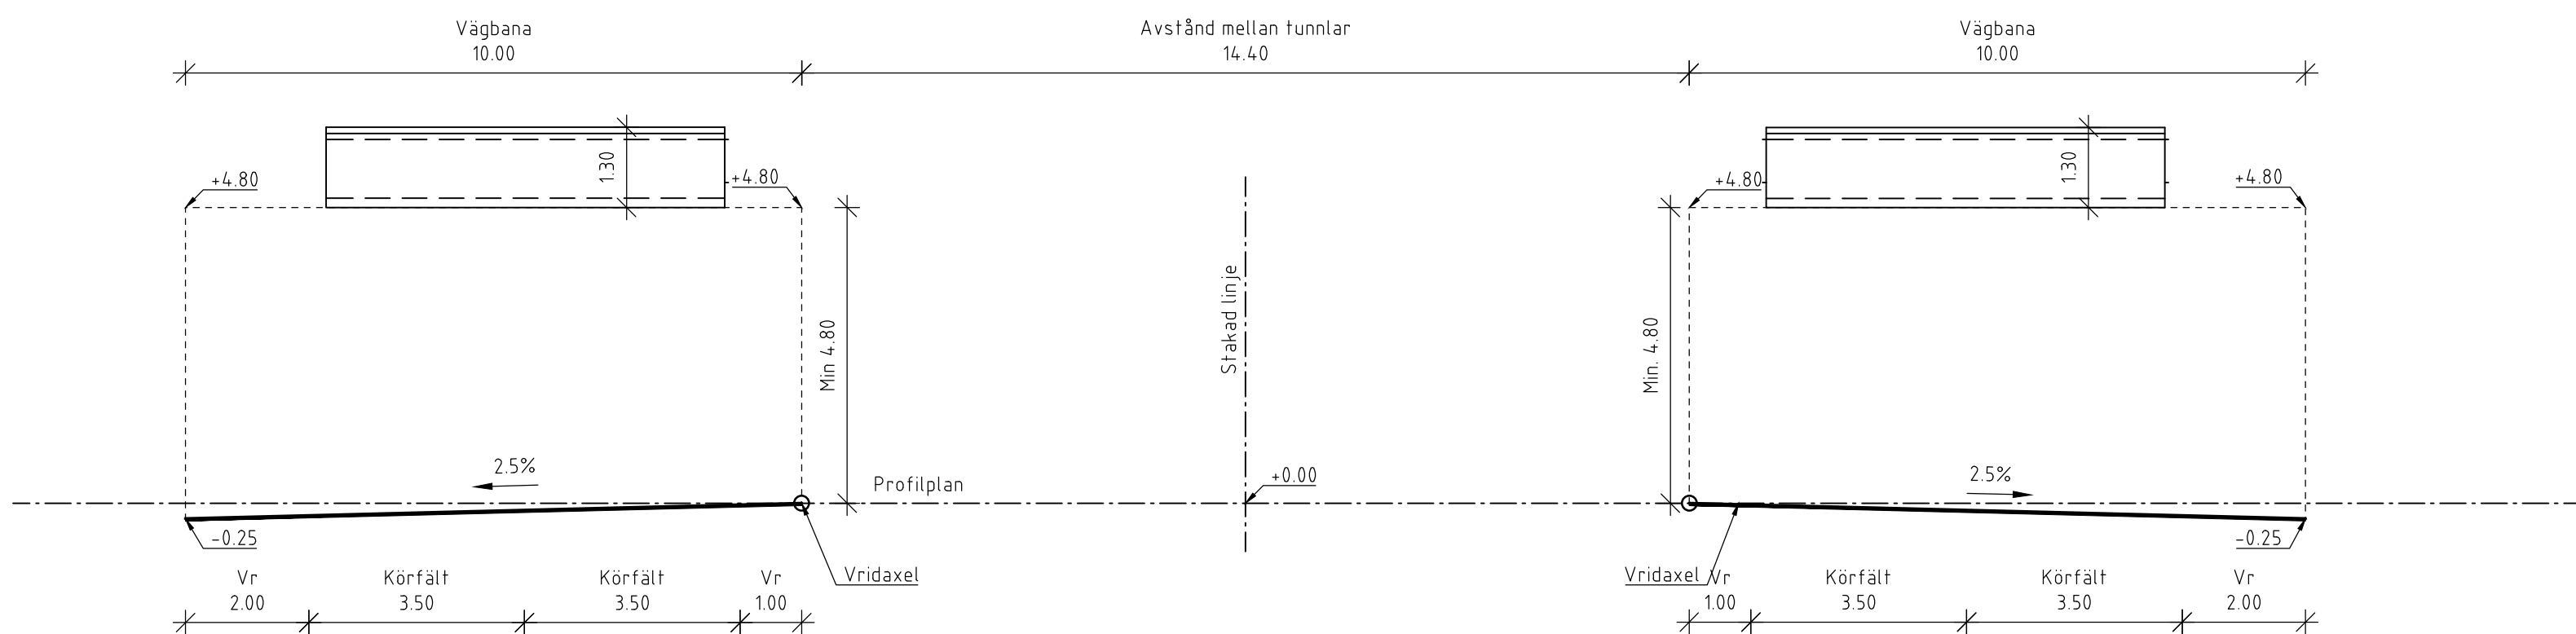


- ANVISNING
- Minsta fria höjd skall alltid vara minst 4.80m mätt över den högst belägna asfaltkanten i tunnelröret.

TYPSEKTION
Huvudväg
Tunnel
2 körfält i vänsterkurva.

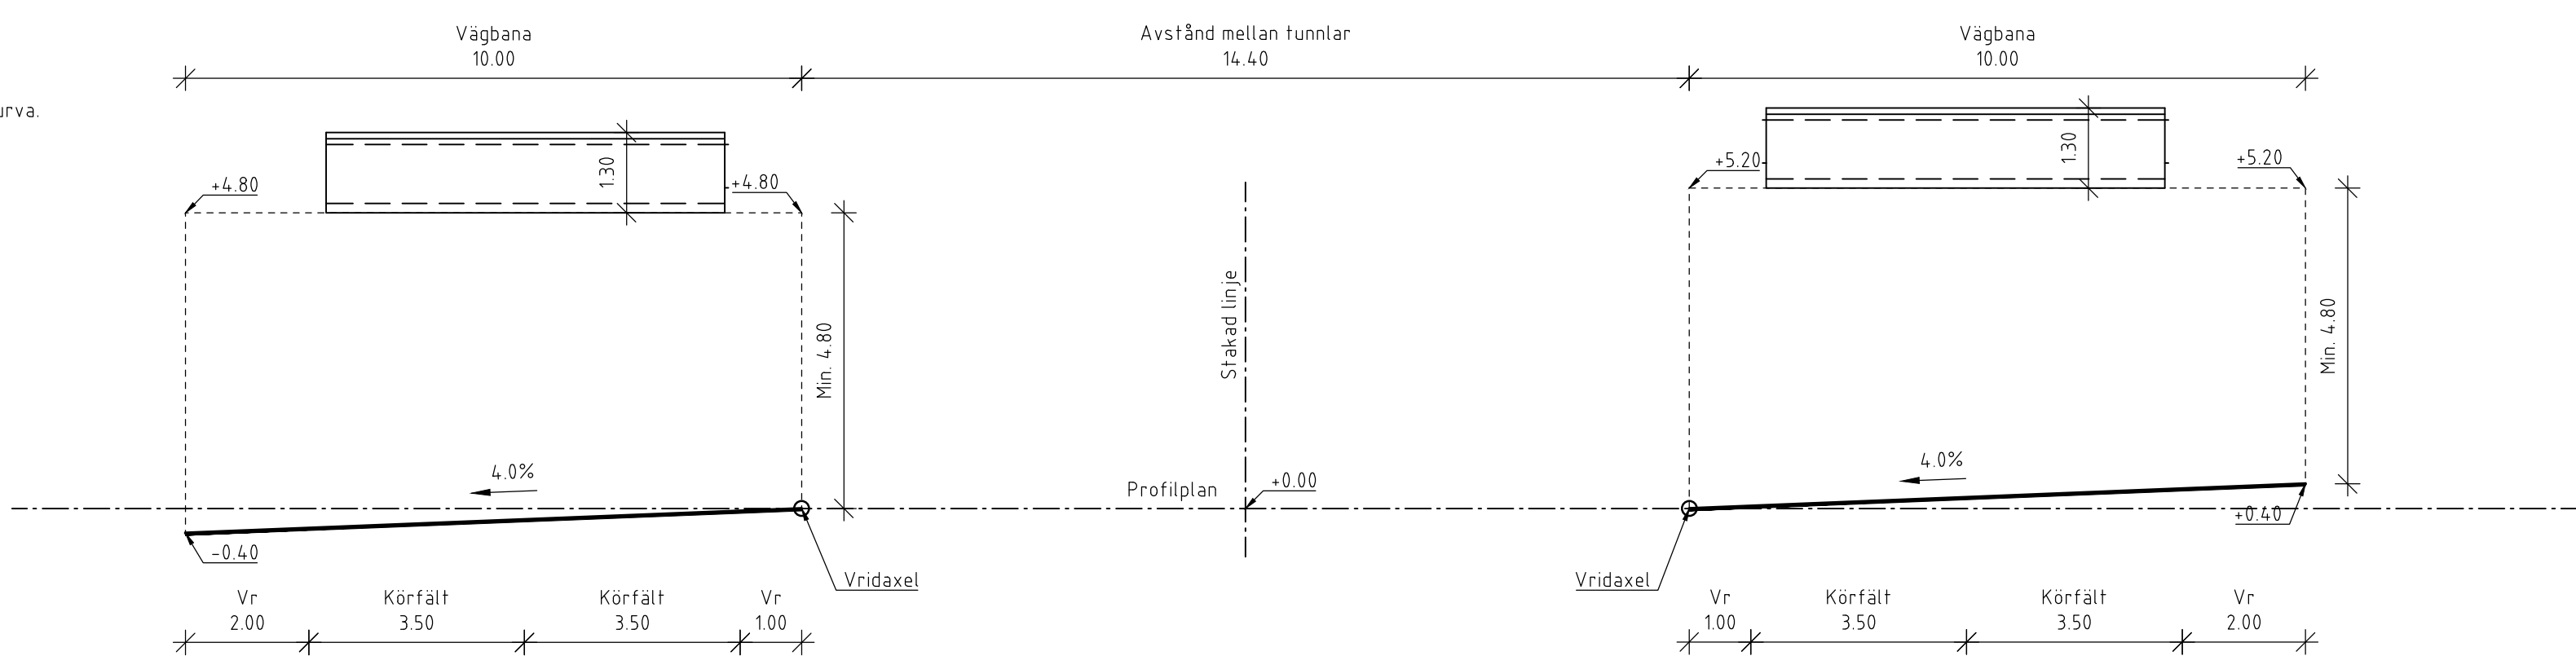


TYPSEKTION
Huvudväg
Tunnel
2 körfält i högerkurva.

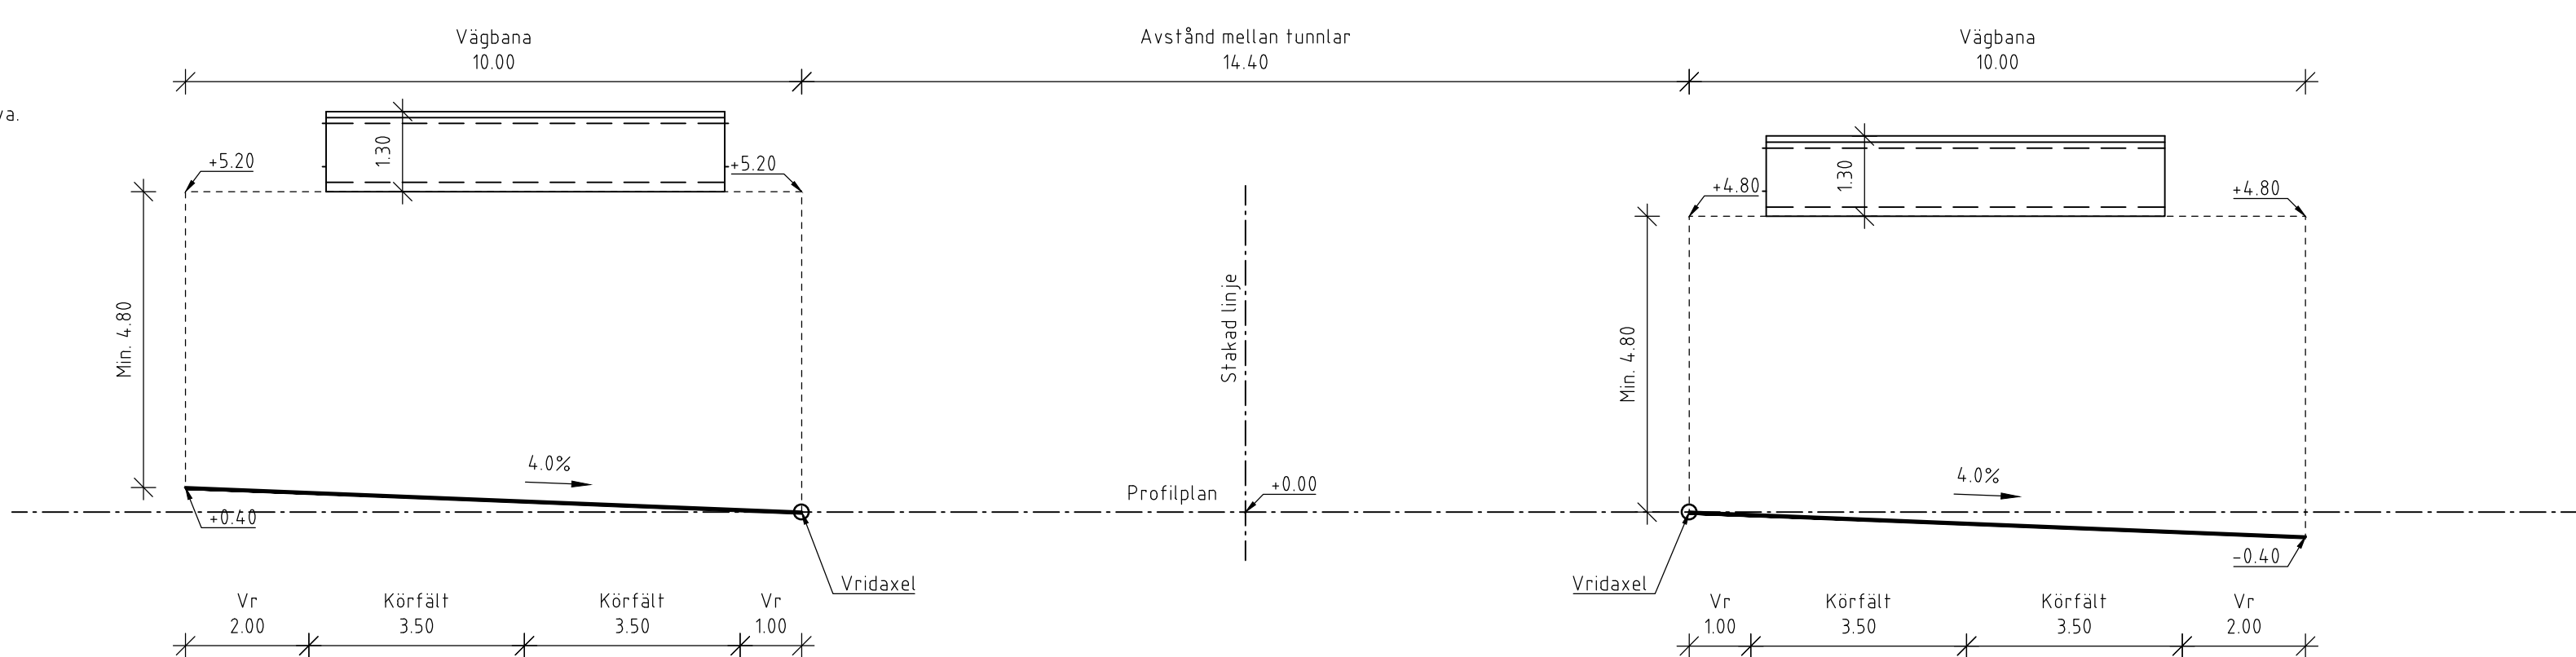


BET	REVIDERINGEN AVSER	GODKÄND	DATUM
TYP AV PLAN			
VÄGPLAN			
GRANSKNINGSSTATUS / SYFTE			
HANDLINGSTYP			
FASTSTÄLLELSEHANDLING			
DATUM		LEVERANS / ÄNDRINGS-PM	
2021-07-09			
OBJEKT			
V259 TVÄRFÖRBINDELSE SÖDERTÖRN			
DELOMRÅDE / BANDEL			
FLEMINGSBERGSSKOGEN			
ANLÄGGNINGSD			
GEMENSAMT			
OBJEKTNUMMER / KM		KONSTRUKTIONSNUMMER	
145326			
BESTÄLLARE		LEVERANTÖR	
 TRAFIKVERKET		 TYRÉNS	
SKAPAD AV		UPPDRAGSGENOMFÖRARE	
M PETERSSON		260805	
GODKÄND AV		ÄNDELNING	
E ÖBERG			
RITNINGSTYP			
SEKTION			
TEKNIKOMRÅDE / INNEHÅLL			
VÄGUTFORMNING OCH TRAFIK			
BESKRIVNING			
TYPSEKTIONER HUVUDVÄG OCH RAMP I TUNNEL TVÅ KÖRFÄLT			
SKALA		FÖRVALTNINGSNUMMER	
1:100		A1	
RITNINGSNUMMER		BLAD	
500T0401		01	
		NÄSTA BLAD	
		-	
		BET	


TYPSEKTION
Huvudväg, breddning en sida.
Skärning i jord
Flacka slänter

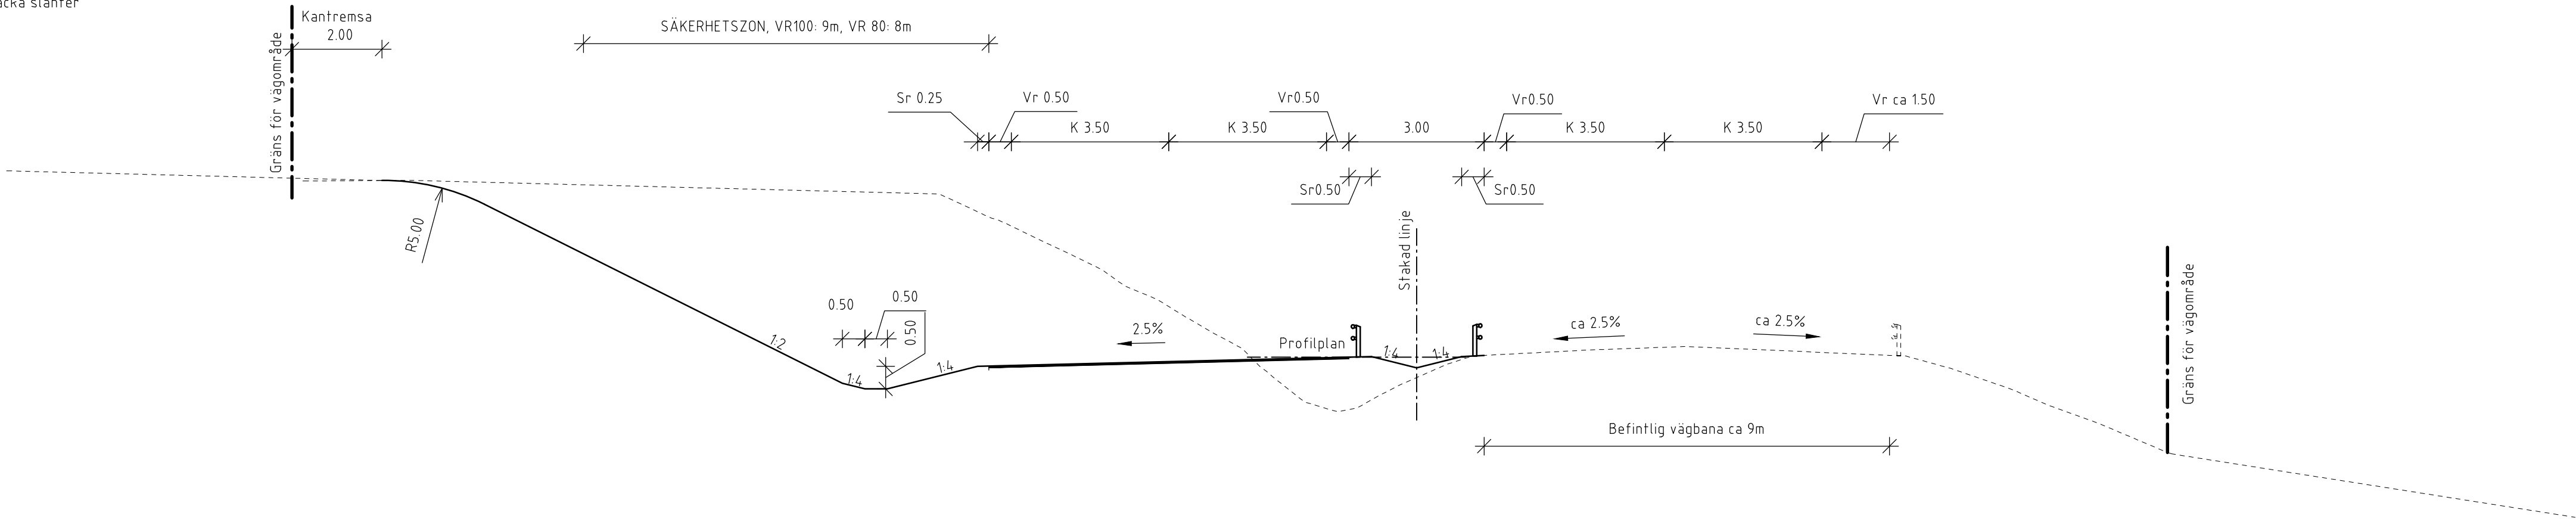


TYPSEKTION
Huvudväg, breddning en sida.
Bank på jord
Flacka slänter

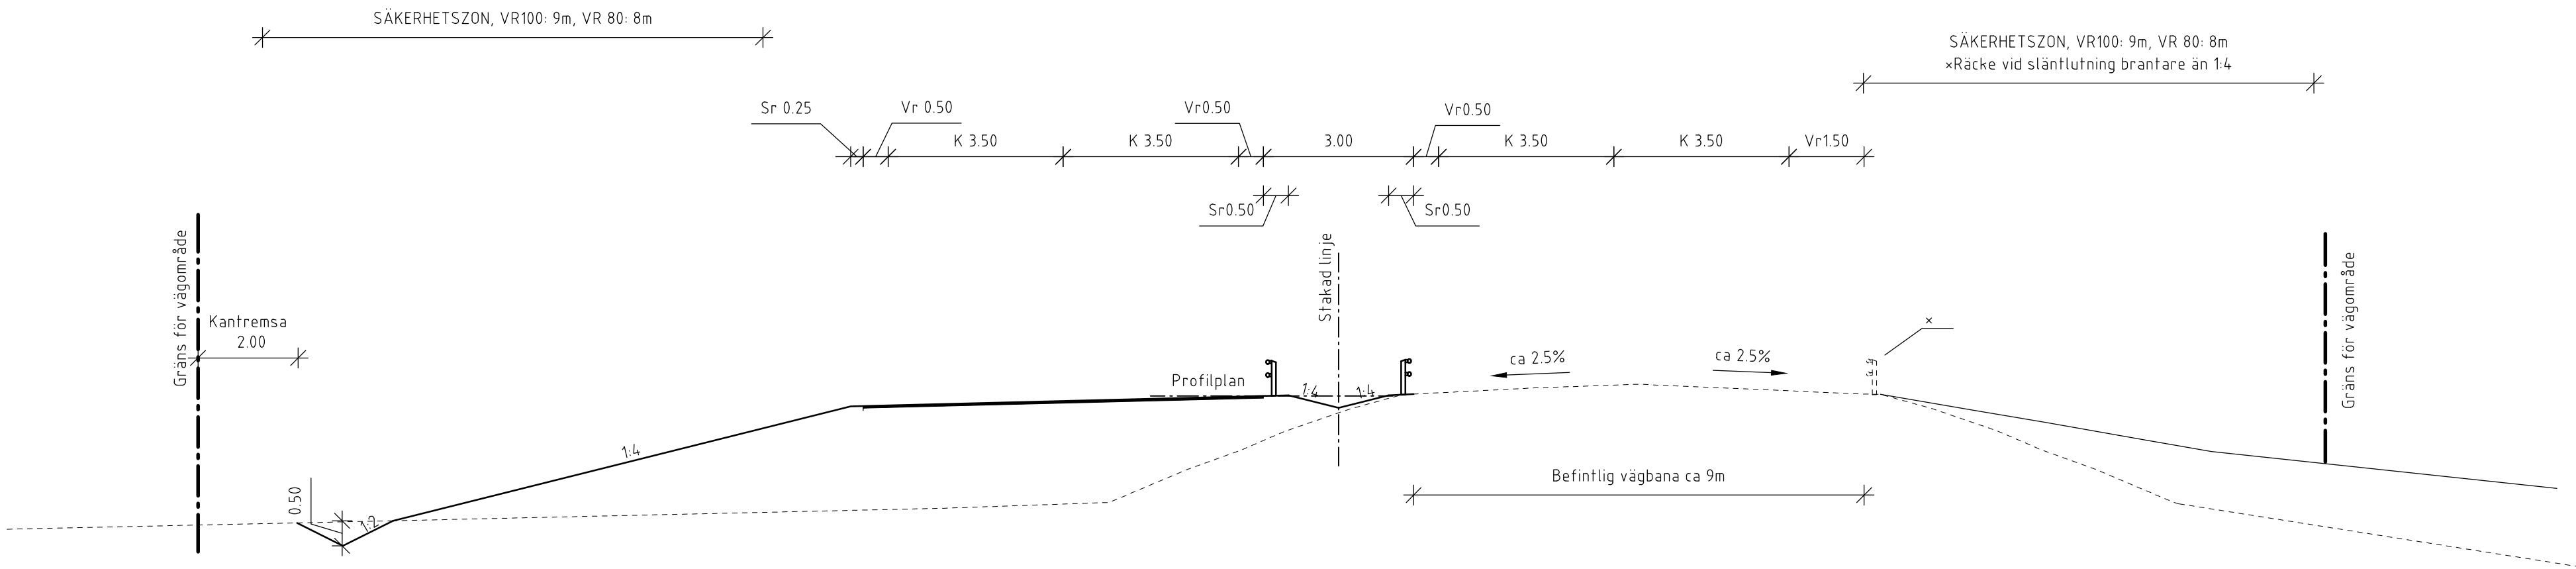

TYPSEKTION
Huvudväg, breddning en sida.
Skärning i jord
Vägräcke

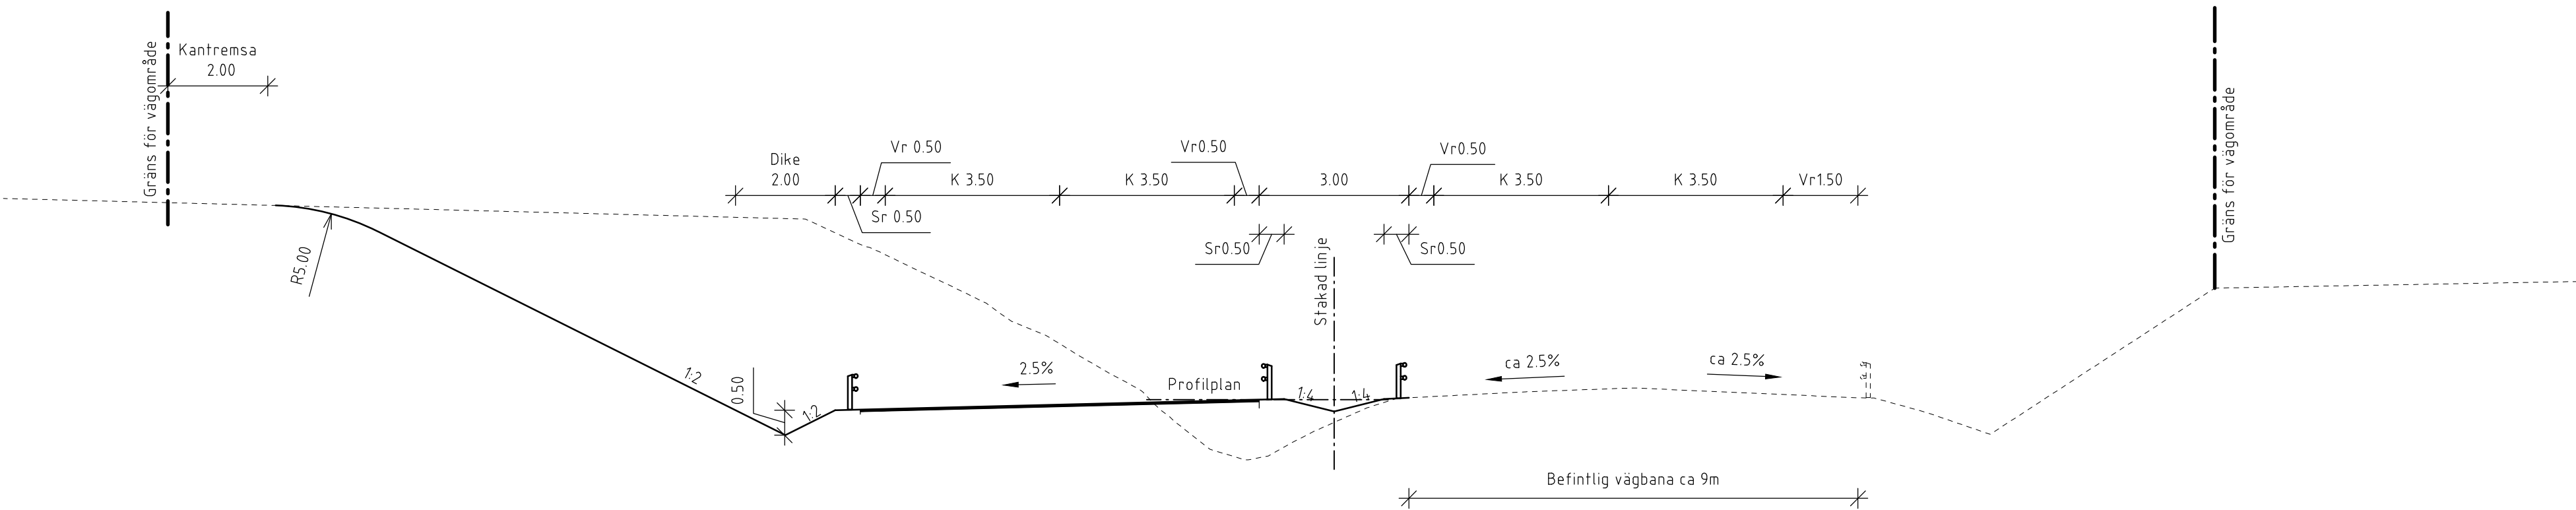


TYPSEKTION
Huvudväg, breddning en sida.
Bank på jord
Vägräcke

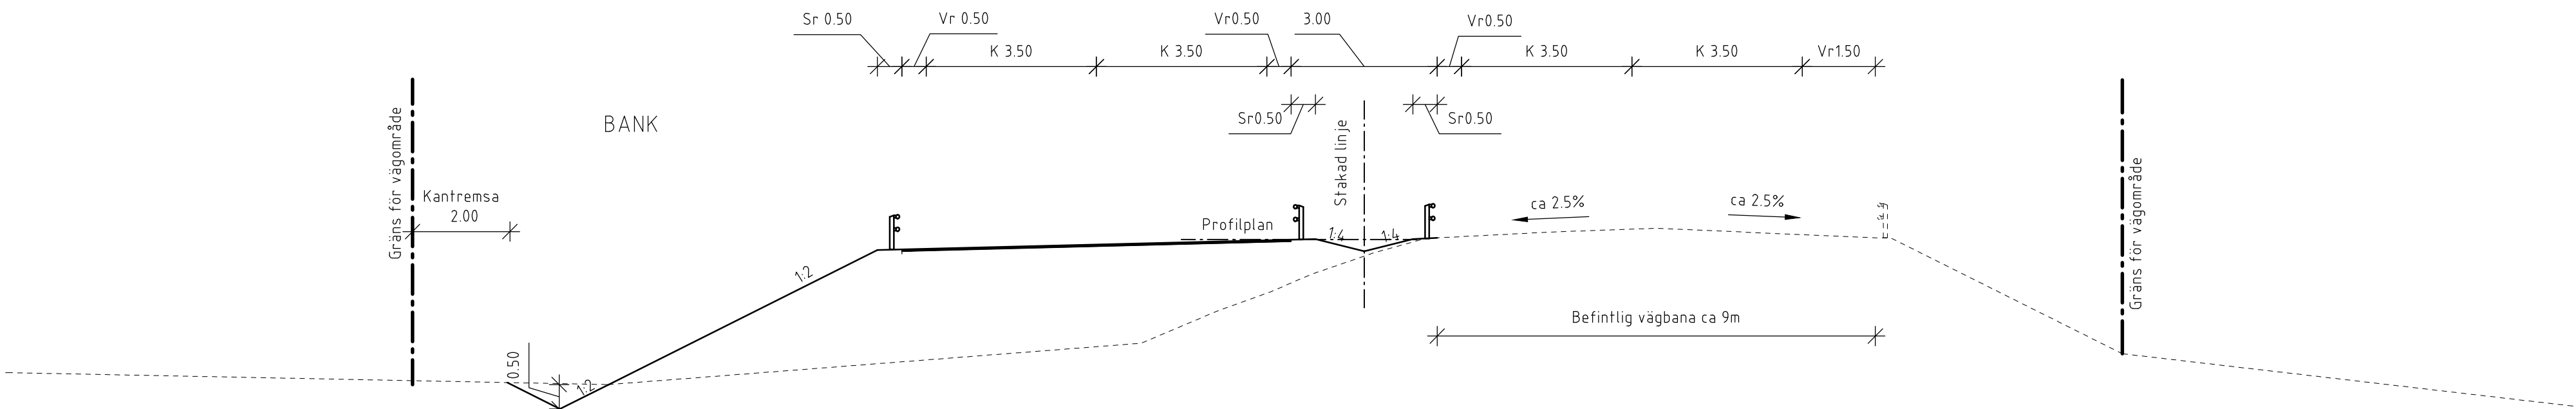


BET		REVIDERINGEN AVSER		GODKÄND		DATUM	
TYP AV PLAN				VÄGPLAN			
GRANSKNINGSSTATUS / SYFTE							
HANDLINGSTYP							
FASTSTÄLLESEHANDLING							
DATUM				LEVERANS / ÄNDRINGS-PM			
2021-07-09							
OBJEKT							
V259 TVÄRFÖRBINDELSE SÖDERTÖRN							
DELOMRÅDE / BANDEL							
GLADÖ							
ANLÄGGNINGSGRÄNS GEMENSAMT							
OBJEKTNUMMER / KM				KONSTRUKTIONSNUMMER			
145326							
BESTÄLLARE				LEVERANTÖR			
 TRAFIKVERKET				 TYRÉNS			
SKAPAD AV				UPPDRAGSNUMMER			
M PETERSSON				260805			
GODKÄND AV				ÄNDRING			
E ÖBERG							
RITNINGSTYP							
SEKTION							
TEKNIKOMRÅDE / INNEHÅLL							
VÄGUTFORMNING OCH TRAFIK							
BESKRIVNING							
TYPSEKTIONER							
HUVUDVÄG							
MED OCH UTAN SIDORÄCKEN							
SKALA		FORMAT		FÖRVALTNINGSNUMMER			
1:100		A1					
RITNINGSNUMMER		BLAD		NÄSTA BLAD		BET	
600T0401		01		02			

Huvudväg, profilhöjning
Bank på jord
Vägräcke

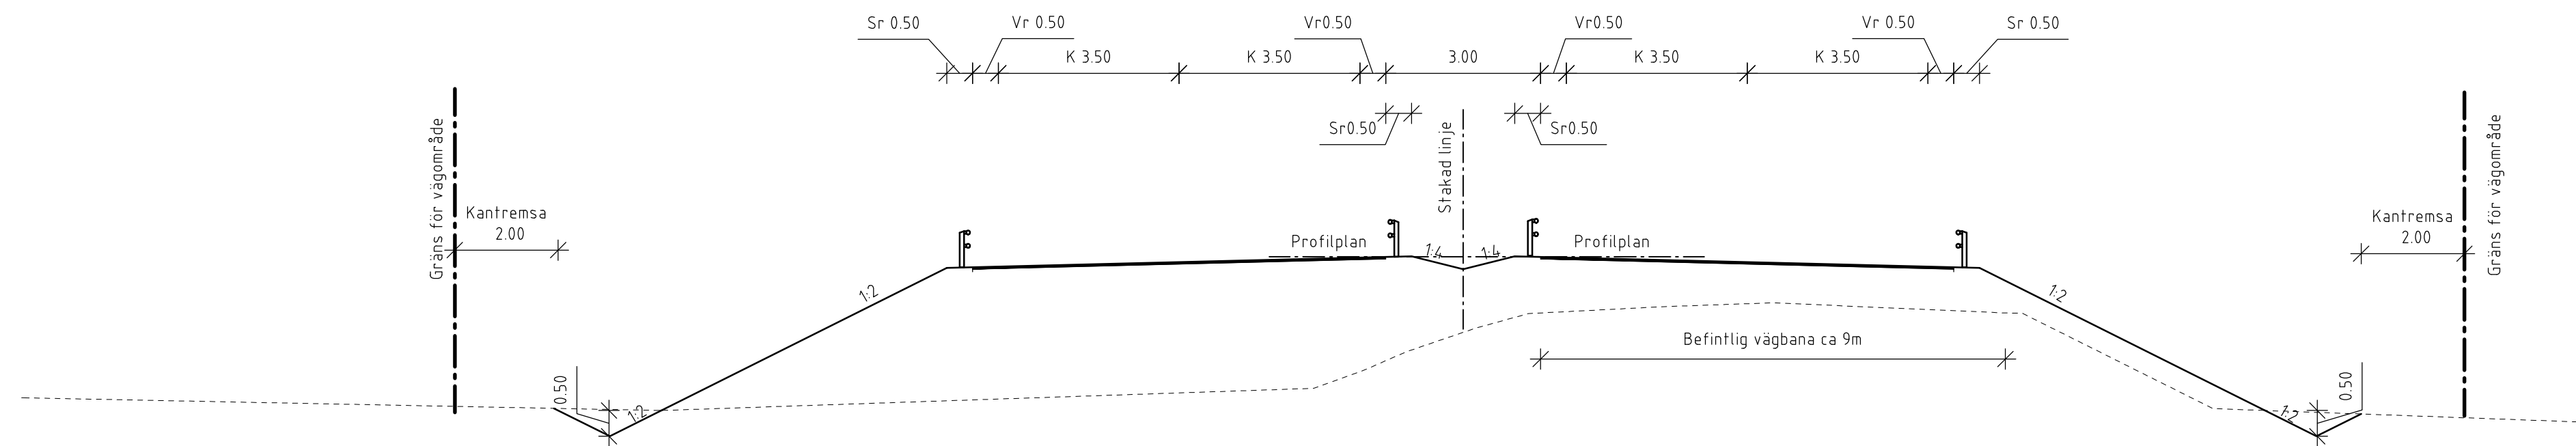


Huvudväg
Skärning i berg
Med och utan Sidoräcke

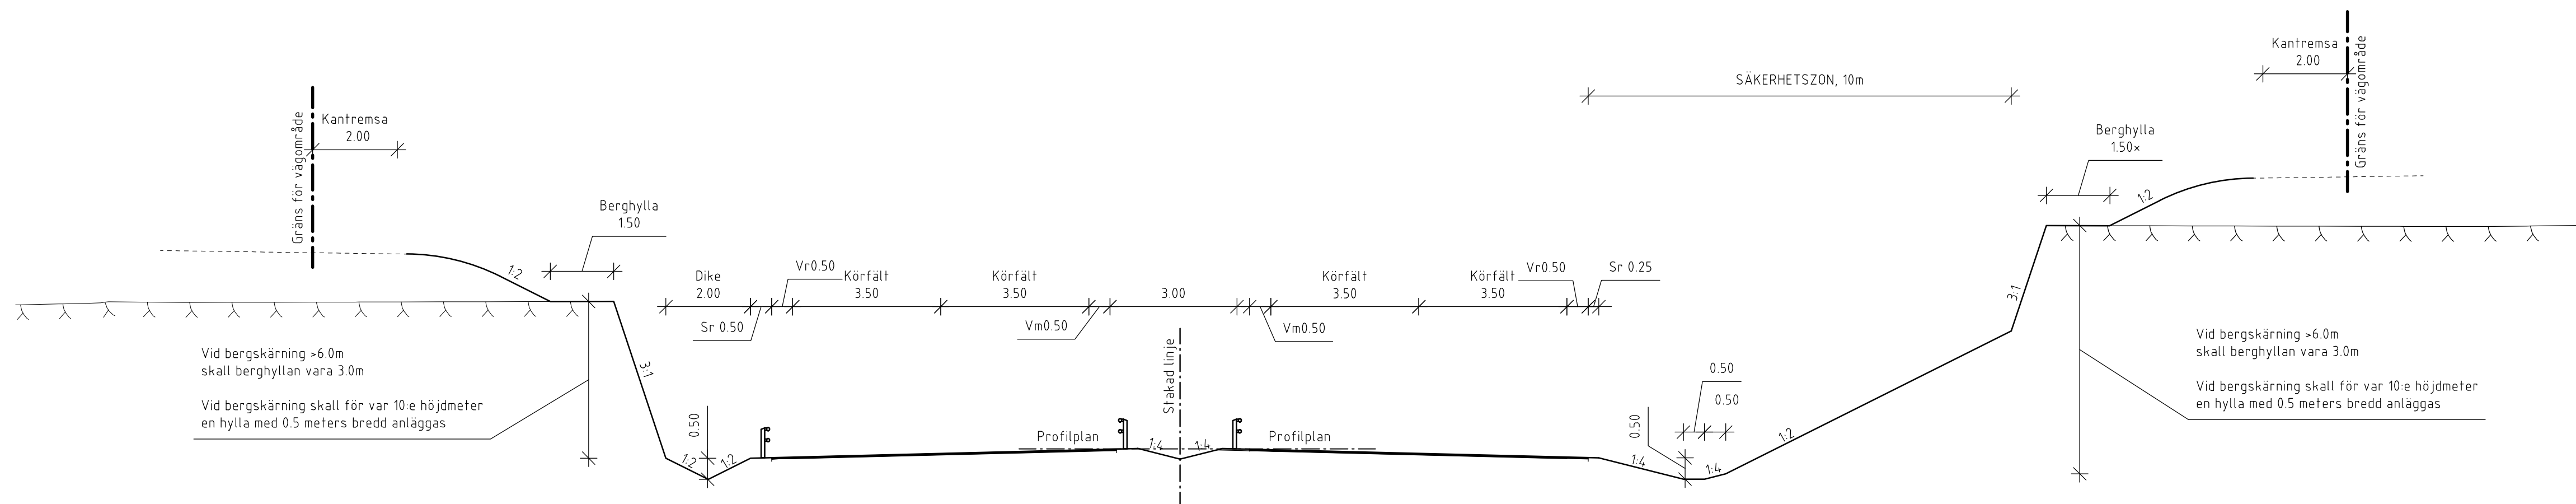


BET	REVIDERINGSINOMRÅDE	GODKÄND	DATUM
TYP AV PLAN			
VÄGPLAN			
GRANSKNINGSSTATUS / SYFTE			
HANDLINGSTYP			
FASTSTÄLLELSEHANDLING			
DATUM	LEVERANS / ÄNDRINGS-PM		
2021-07-09			
OBJEKT			
V259 TVÄRFÖRBINDELSE SÖDERTÖRN			
DELOMRÅDE / BÄNDEL			
GLADÖ			
ANLÄGGNINGSIDEL			
GEMENSAMT			
OBJEKTNUMMER / KM		KONSTRUKTIONSNUMMER	
145326			
BESTÄLLARE		LEVERANTÖR	
 TRAFIKVERKET		 TYRÉNS	
SKAPAD AV		UPPRÖGSGNSNUMMER	
M PETERSSON		260805	
GODKÄND AV		AVDELNING	
E ÖBERG			
RITNINGSTYP			
SEKTION			
TEKNIKOMRÅDE / INNEHÅLL			
VÄGUTFORMNING OCH TRAFIK			
BESKRIVNING			
TYPSEKTIONER HUVUDVÄG HELT NY VÄG & BERGSKÄRNING			
SKALA	FORMAT	FÖRVALTNINGSNUMMER	
1:100	A1		
RITINGSNUMMER	BLAD	NÄSTA BLAD	BET
600T0402	02	-	


SEKTION
16/700
Huvudväg med parallell lokal-och anslutningsväg
Jordbank

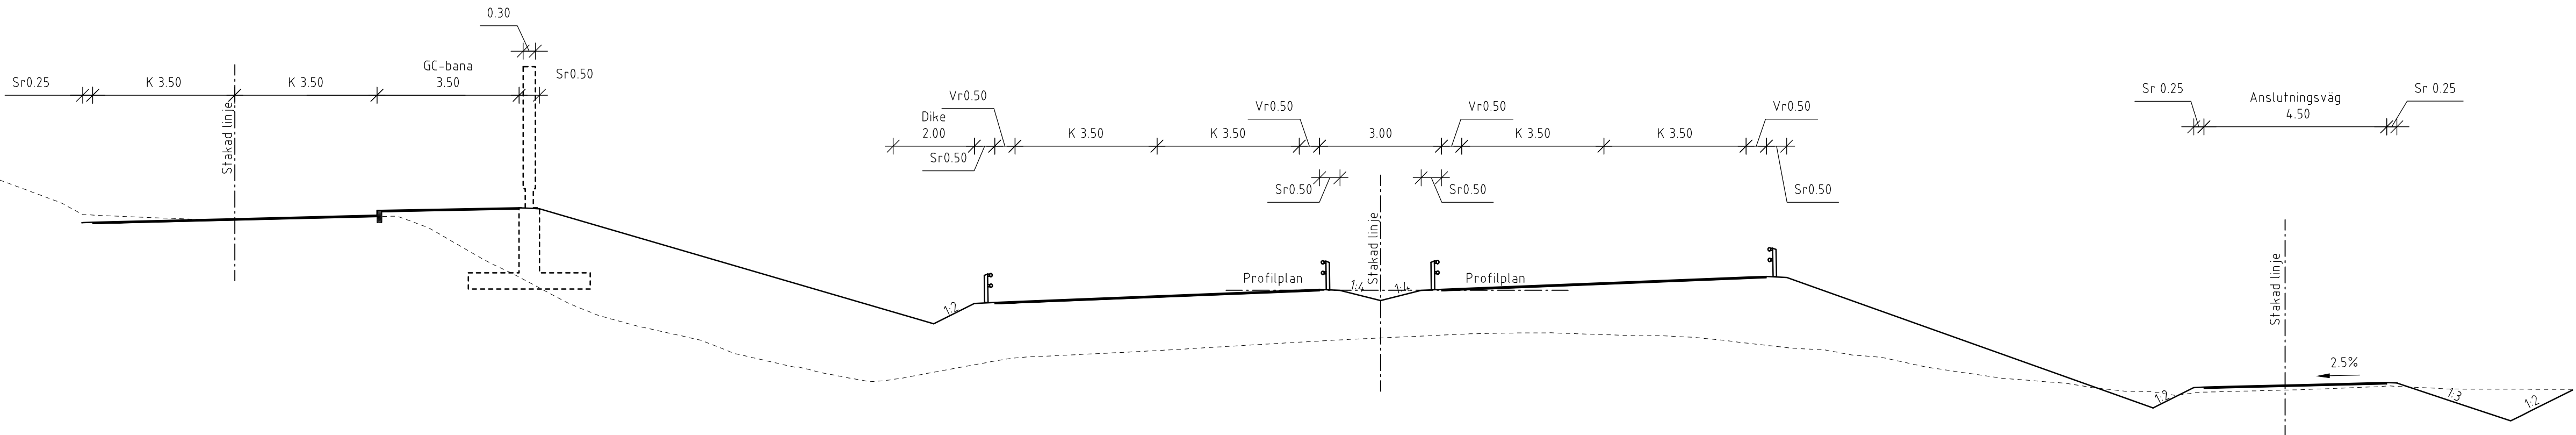

SEKTION
15/060
Huvudväg med parallell GC-bana samt lokal-och serviceväg
Jordbank

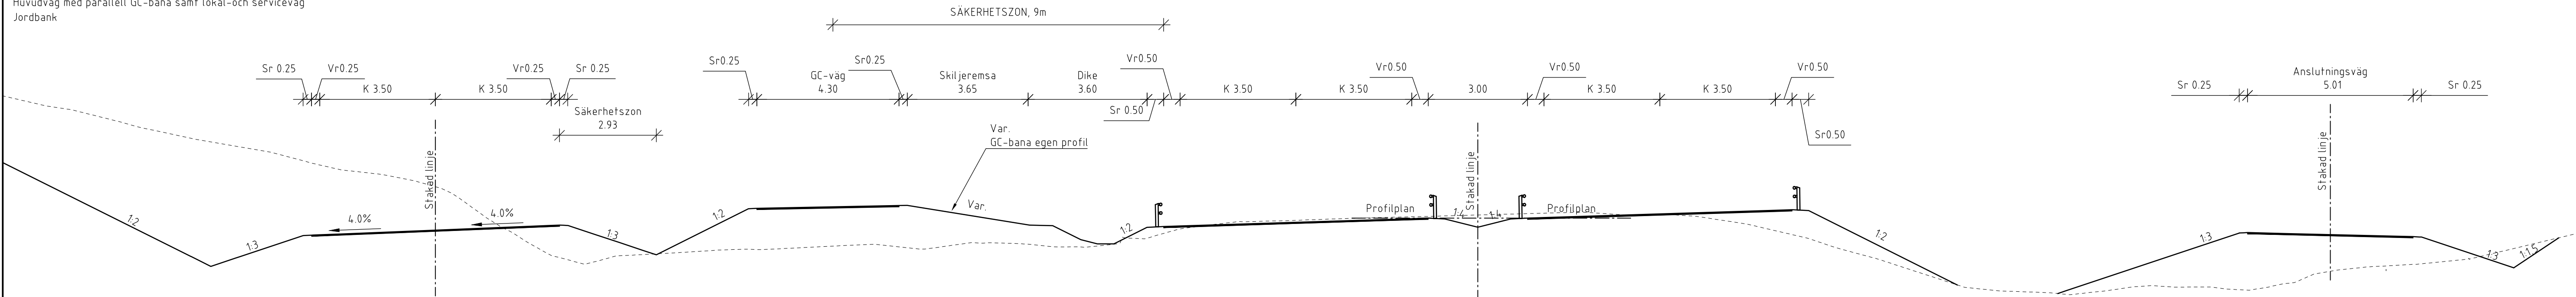

SEKTION
14/060
Huvudväg med parallell GC-bana
Jordbank och bergskärning

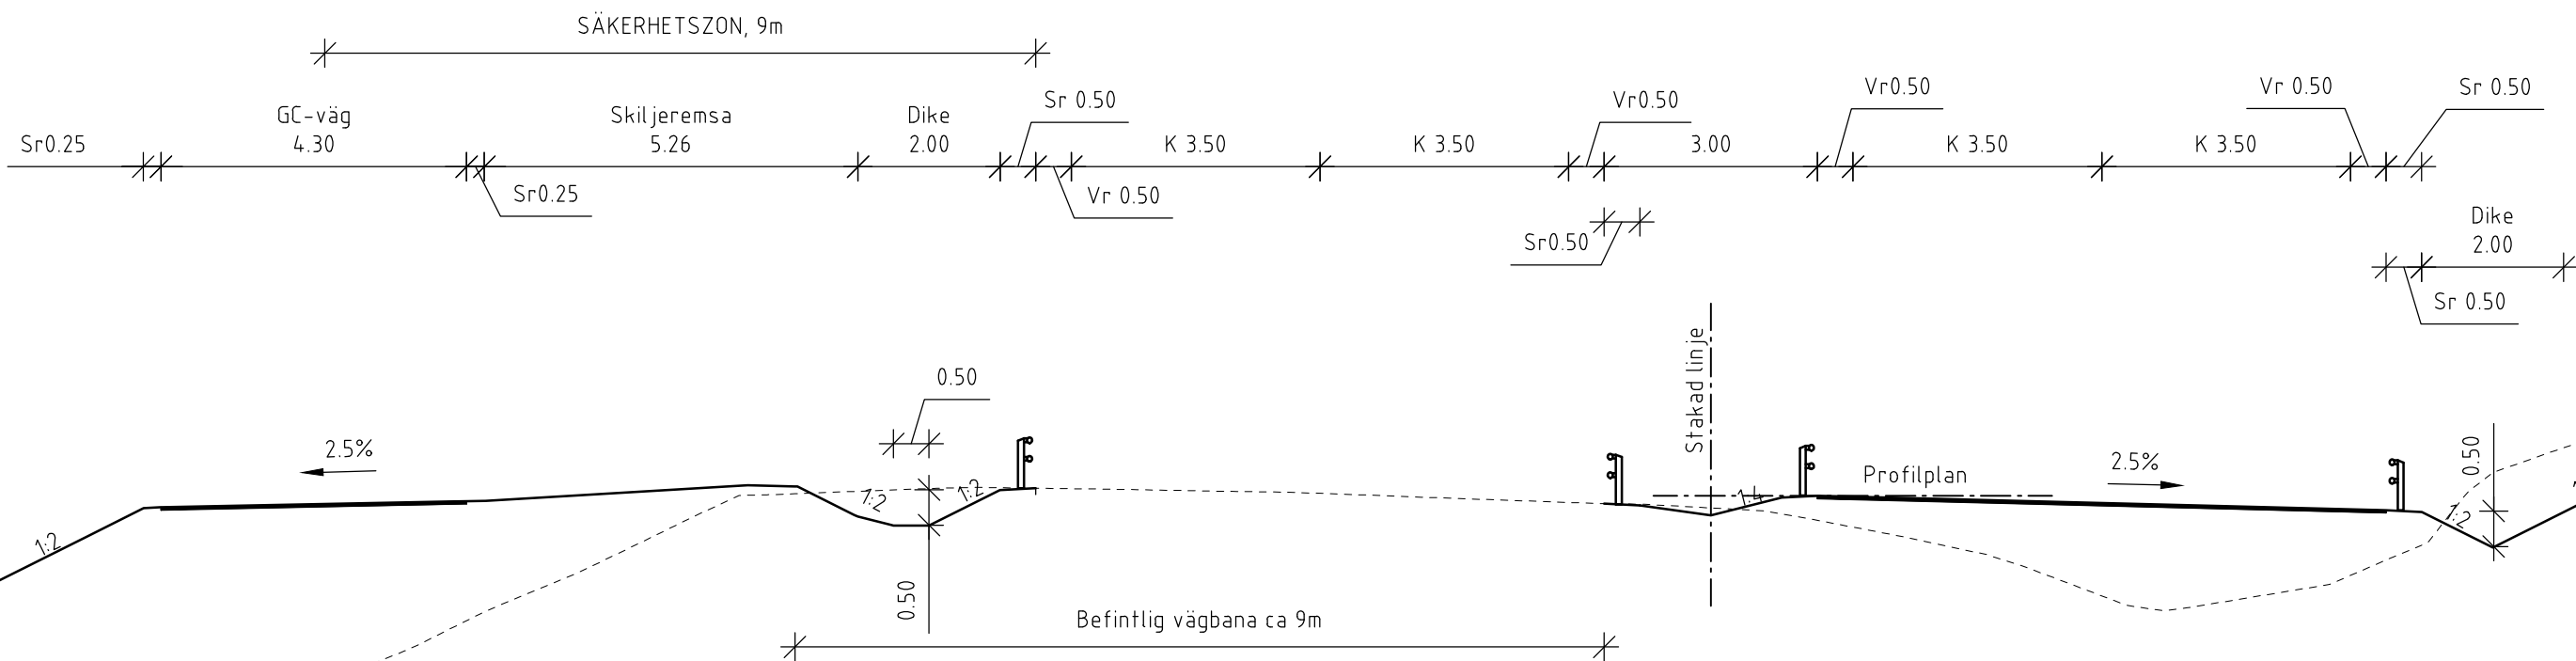


BET		REVIDERINGEN AVSER		GODKÄND		DATUM	
TYP AV PLAN				VÄGPLAN			
GRANSKNINGSSTATUS / SYFTE							
HANDLINGSTYP							
FASTSTÄLLELSEHANDLING							
DATUM				LEVERANS / ÄNDRINGS-PM			
2021-07-09							
OBJEKT							
V259 TVÄRFÖRBINDELSE SÖDERTÖRN							
DELOMRÅDE / BANDEL							
GLADÖ							
ANLÄGGNINGSGRÄNS GEMENSAMT							
OBJEKTNUMMER / KM				KONSTRUKTIONSNUMMER			
145326							
BESTÄLLARE				LEVERANTÖR			
 TRAFIKVERKET				 TYRÉNS			
SKAPAD AV				UPPDRAGSNUMMER			
M PETERSSON				260805			
GODKÄND AV				AVDELNING			
E ÖBERG							
RITNINGSTYP							
SEKTION							
TEKNIKOMRÅDE / INNEHÅLL							
VÄGUTFORMNING OCH TRAFIK							
BESKRIVNING							
SEKTIONER							
HUVUDVÄG							
16/700, 15/060 OCH 14/060							
SKALA		FORMAT		FÖRVALTNINGSNUMMER			
1:100		A1					
RITNINGSNUMMER		BLAD		NÄSTA BLAD		BET	
600T0411		11		12			


13/300
Huvudväg med på- och avfartsramp samt parallell GC-bana och lokalväg
Bergskärning




TYPSEKTION
Huvudväg, breddning en sida.
Skärning i jord
Flacka slänter

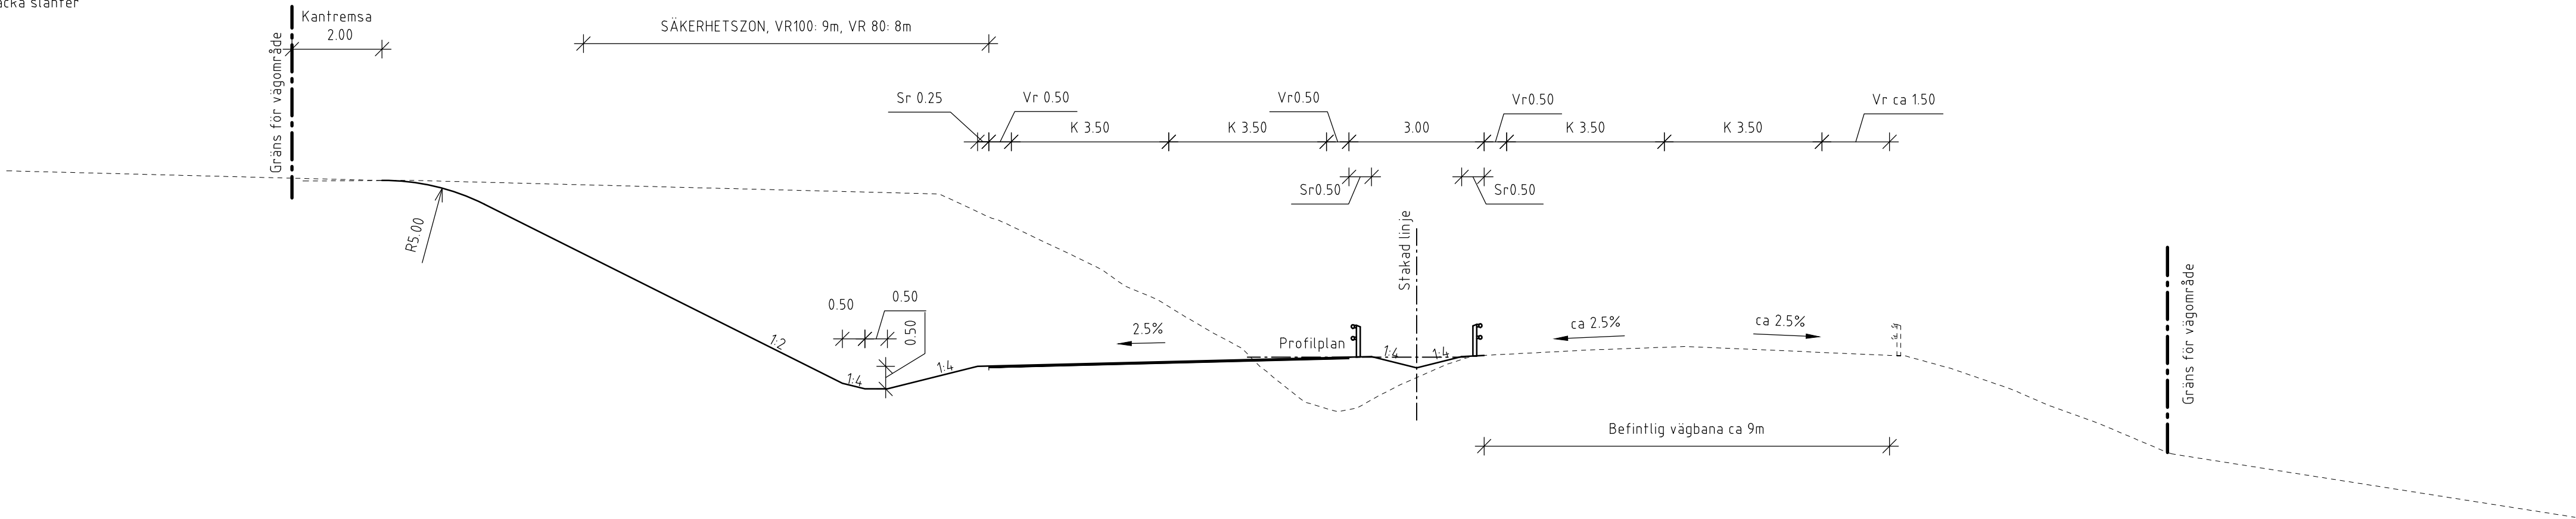


TYPSEKTION
Huvudväg, breddning en sida.
Bank på jord
Flacka slänter

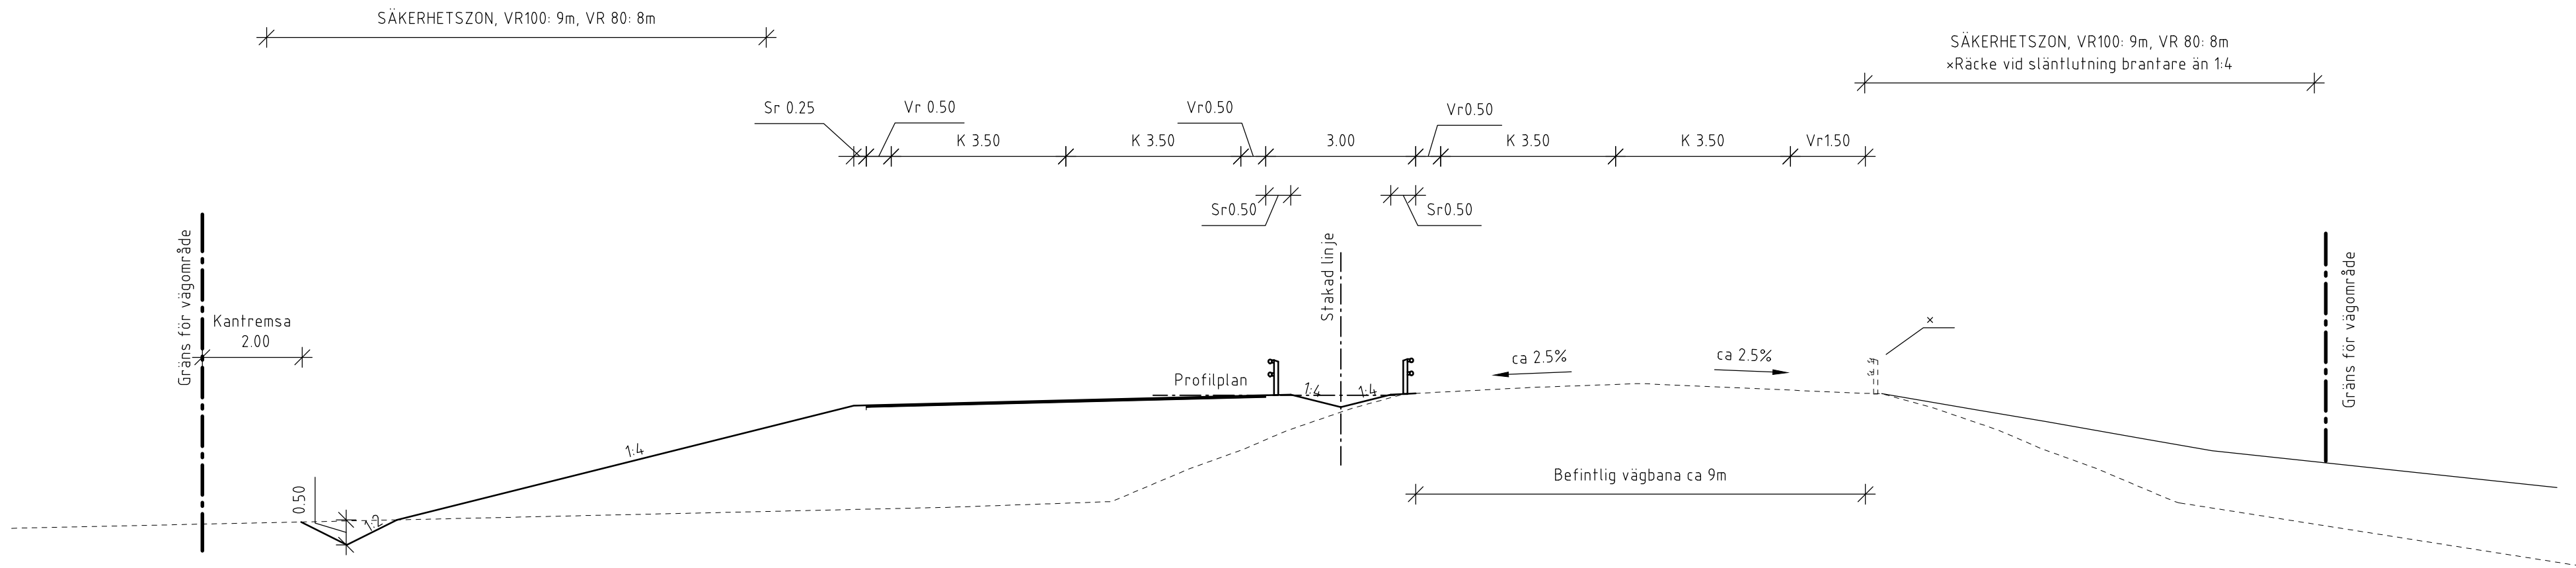

TYPSEKTION
Huvudväg, breddning en sida.
Skärning i jord
Vägräcke

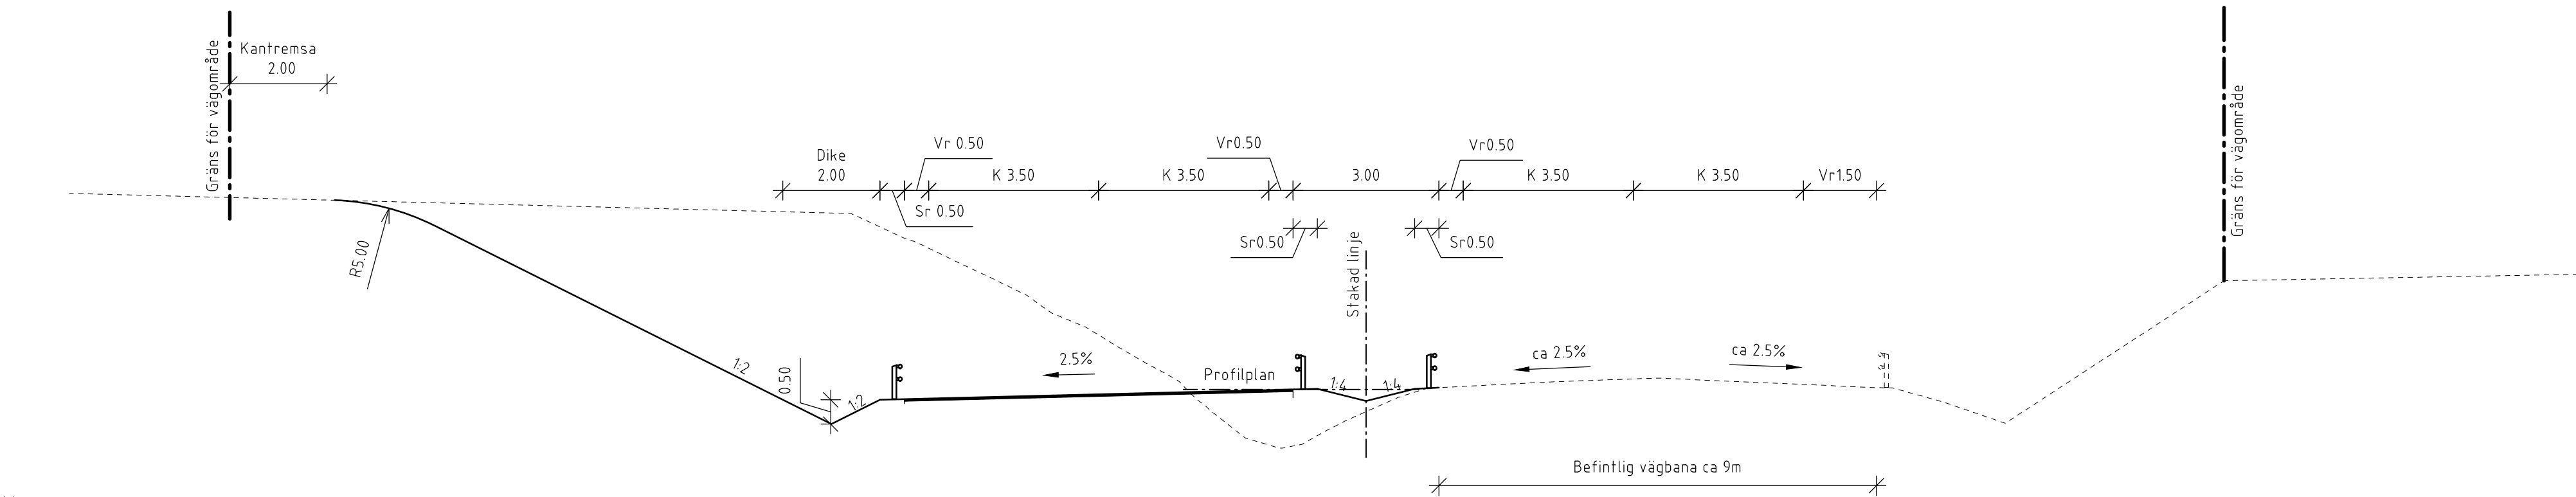


TYPSEKTION
Huvudväg, breddning en sida.
Bank på jord
Vägräcke

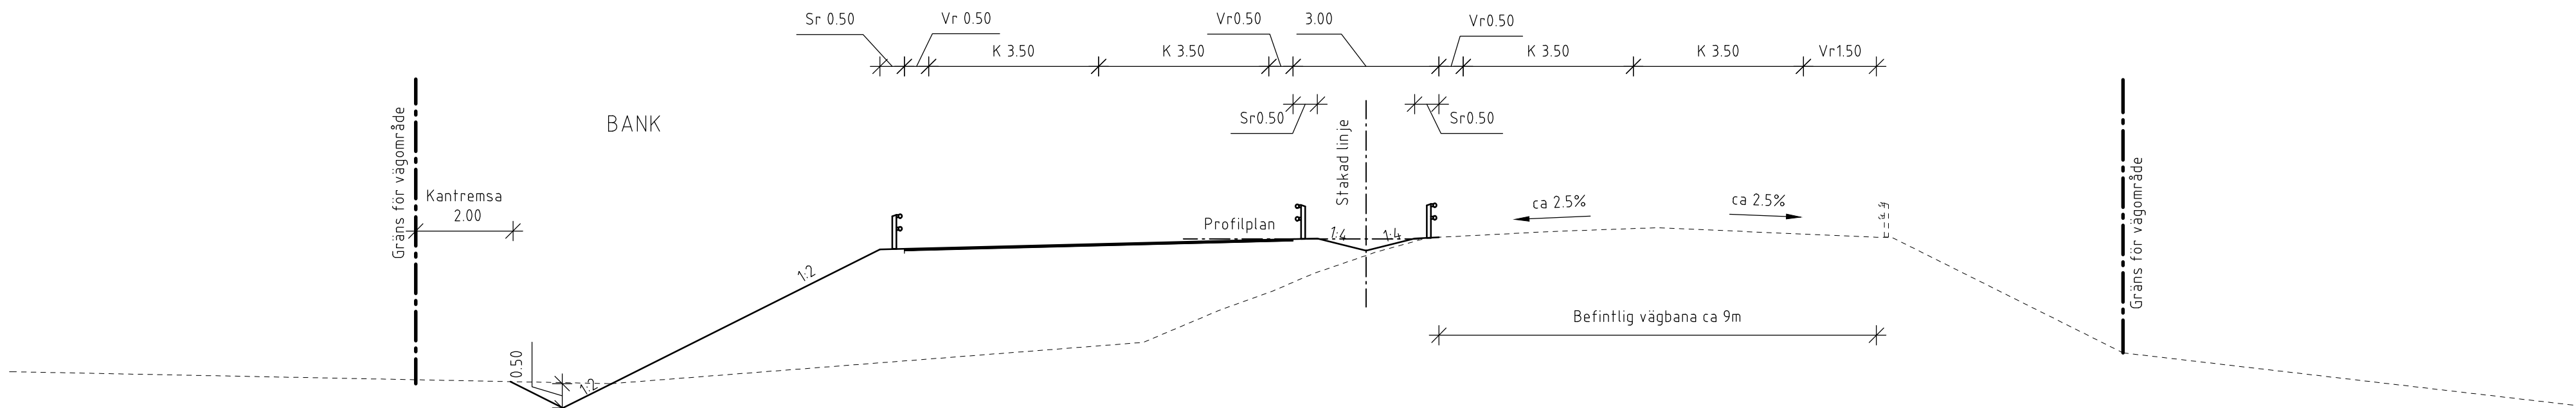


BET		REVIDERINGEN AVSER		GODKÄND		DATUM	
TYP AV PLAN				VÄGPLAN			
GRANSKNINGSSTATUS / SYFTE							
HANDLINGSTYP							
FASTSTÄLLELSEHANDLING							
DATUM				LEVERANS / ÄNDRINGS-PM			
2021-07-09							
OBJEKT							
V259 TVÄRFÖRBINDELSE SÖDERTÖRN							
DELOMRÅDE / BANDEL							
LISSMA							
ANLÄGGNINGSD							
GEMENSAMT							
OBJEKTNUMMER / KM				KONSTRUKTIONSNUMMER			
145326							
BESTÄLLARE				LEVERANTÖR			
 TRAFIKVERKET				 TYRÉNS			
SKAPAD AV				UPPDRAGSNUMMER			
M PETERSSON				260805			
GODKÄND AV				ÄNDELNING			
E ÖBERG							
RITNINGSTYP							
SEKTION							
TEKNIKOMRÅDE / INNEHÅLL							
VÄGUTFORMNING OCH TRAFIK							
BESKRIVNING							
TYPSEKTIONER							
HUVUDVÄG							
MED OCH UTAN SIDORÄCKEN							
SKALA		FORMAT		FÖRVALTNINGSNUMMER			
1:100		A1					
RITNINGSNUMMER				BLAD		NÄSTA BLAD	
700T0401				01		02	
						BET	


Huvudväg, profilhöjning
Bank på jord
Vägräcke

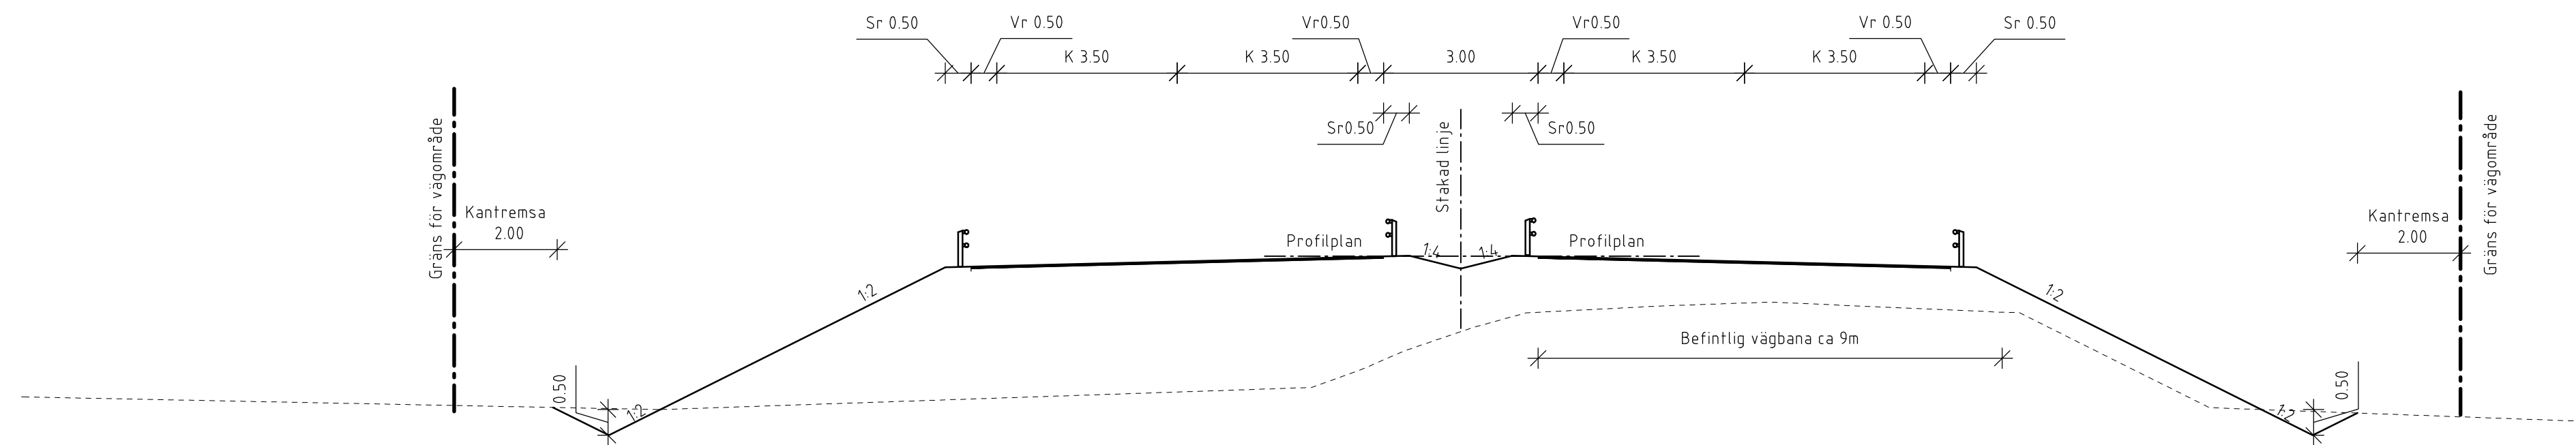


Huvudväg
Skärning i berg
Med och utan Sidoräcke

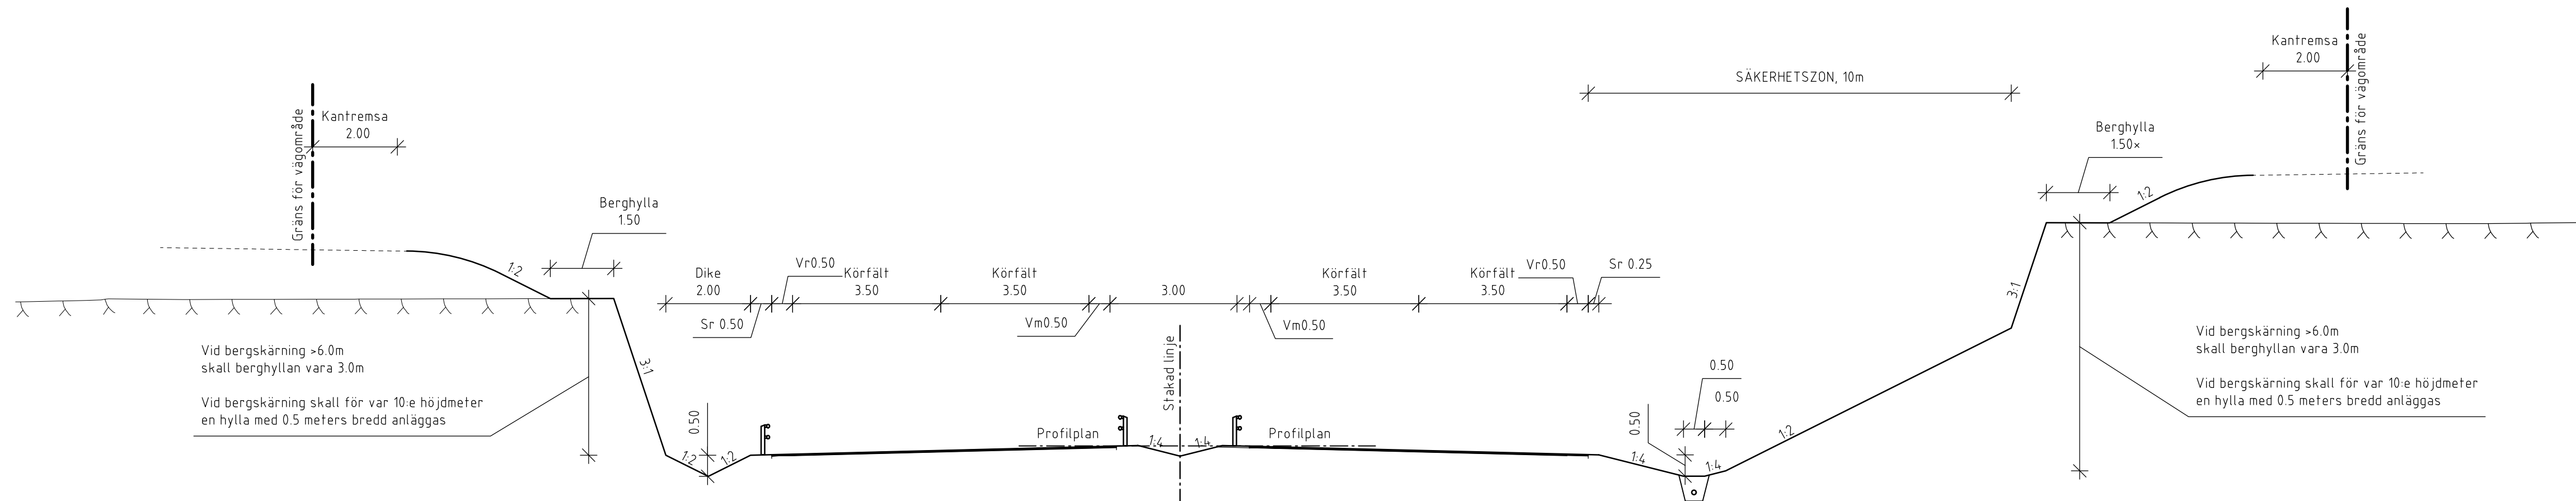

Huvudväg
Sidoområde med poliskontrollplats
Bank

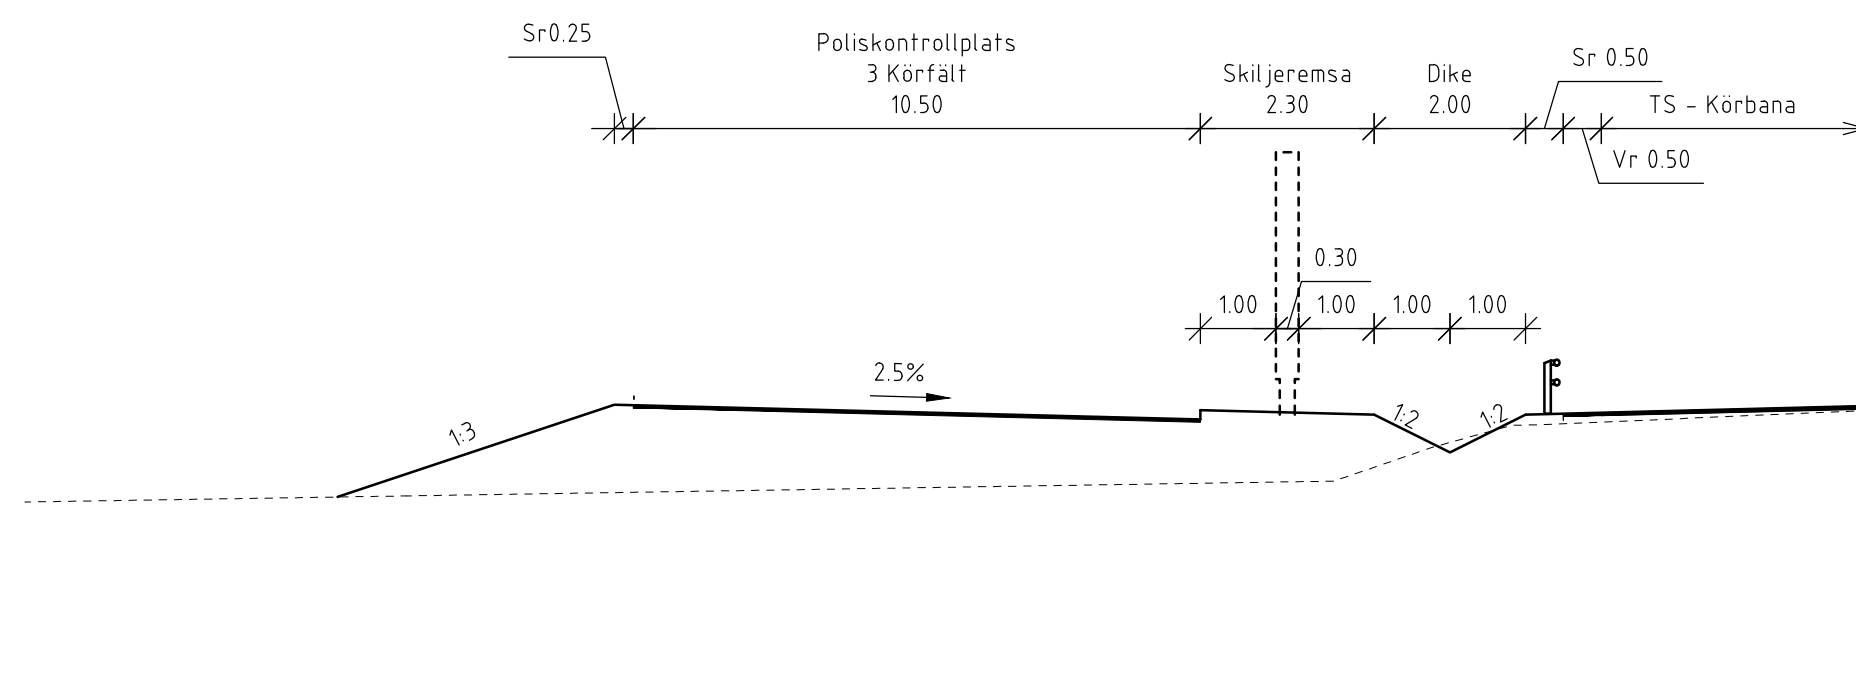


Huvudväg
Sidoområde med poliskontrollplats och parallell GC-väg
Bank

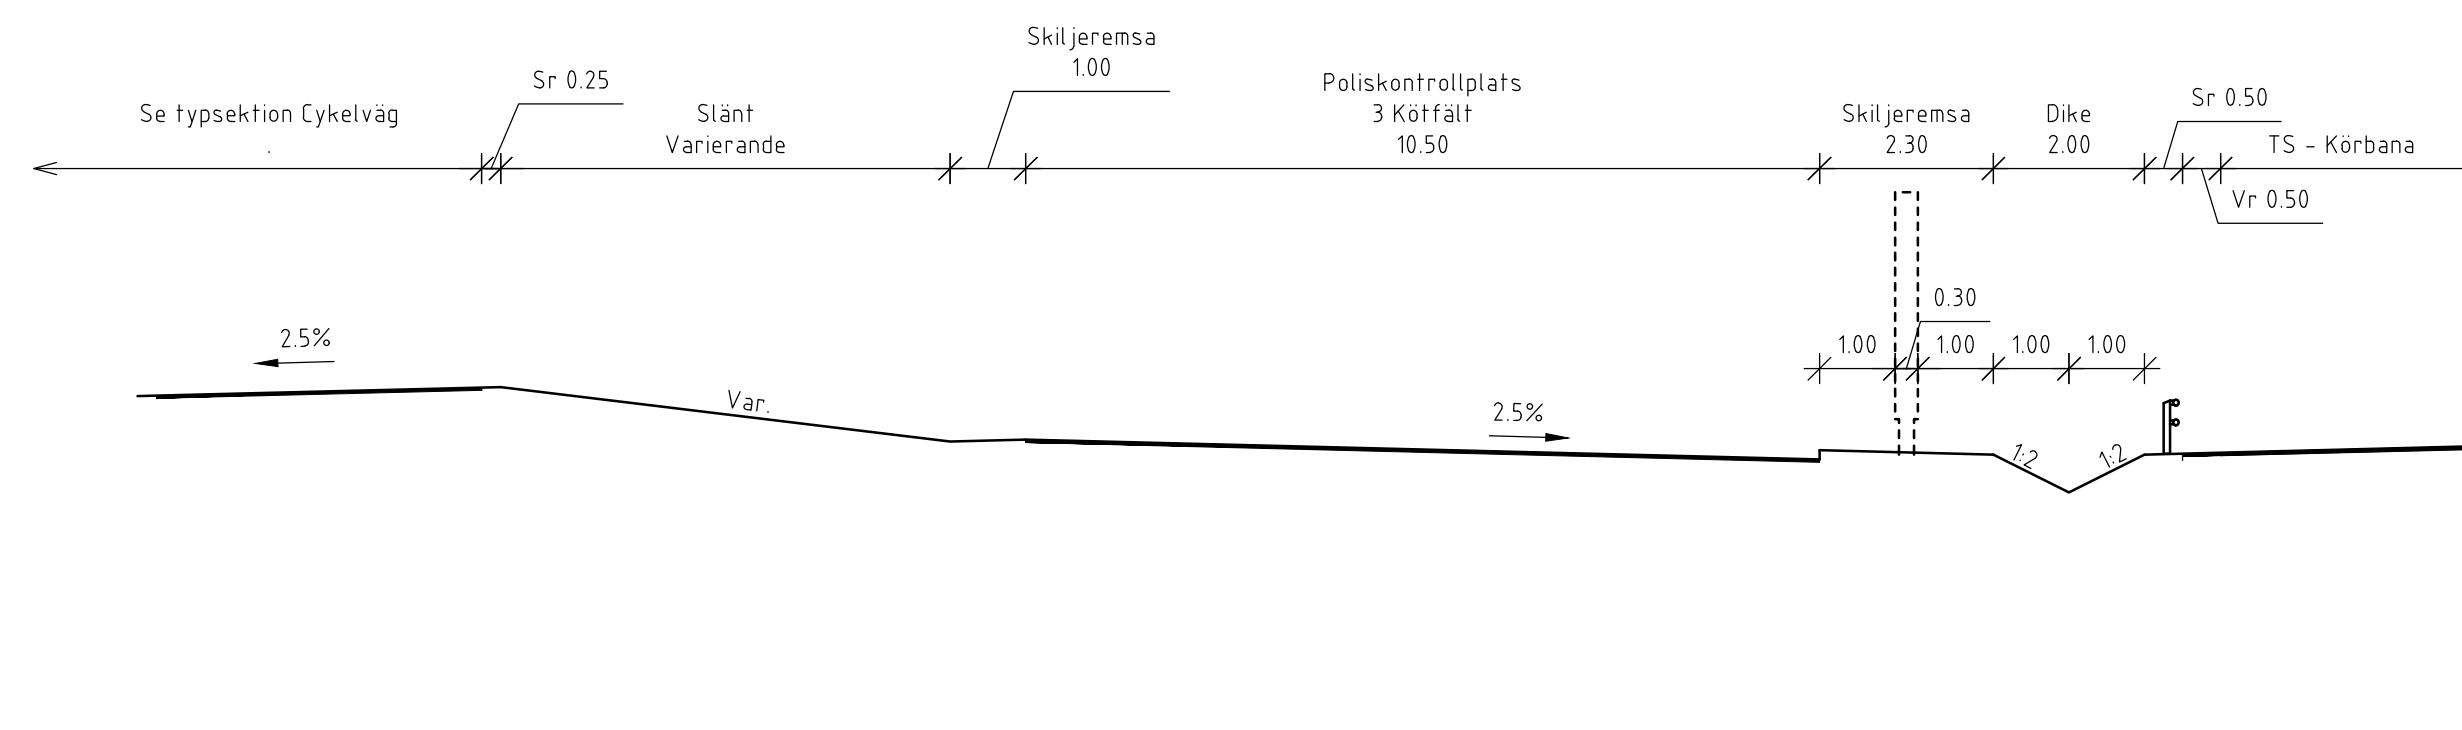


BET	REVIDERINGENS AVSER	GÖDKÄND	DATUM
TYP AV PLAN VÄGPLAN			
GRANSKNINGSSTATUS / SYFTE			
HANDLINGSTYP			
FASTSTÄLLELSEHANDLING DATUM 2021-07-09		LEVERANS / ANDRINGS-PM	
OBJEKT			
V259 TVÄRFÖRBINDELSE SÖDERTÖRN			
DELOMRÅDE / BANDEL			
LISSMA			
ANLÄGGNINGSD			
GEMENSAMT			
OBJEKTSNUMMER / KM		KONSTRUKTIONSNUMMER	
143236			
BESTÄLLARE		LEVERANTÖR	
 TRAFIKVERKET		 TYRÉNS	
SKAPAD AV		UPPRAGSNUMMER	
M PETERSSON		260805	
GÖDKÄND AV		AVDELNING	
E ÖBERG			
RITNINGSTYP			
SEKTION			
TEKNIKNOMRADE / INNEHÅLL			
VÄGUTFORMNING OCH TRAFIK			
BESKRIVNING			
TYPSEKTIONER HUVUDVÄG HELT NY VÄG & BERGSKÄRNING			
SKALA	FORMAT	FÖRVALTNINGSNUMMER	
1:100	A1		
RITNINGSNUMMER	BLAD	NÄSTA BLAD	BET
70070402	02	-	


19/100
Huvudväg med påfarts- och avfartsramp
Jordbank
Variabel mittremsa

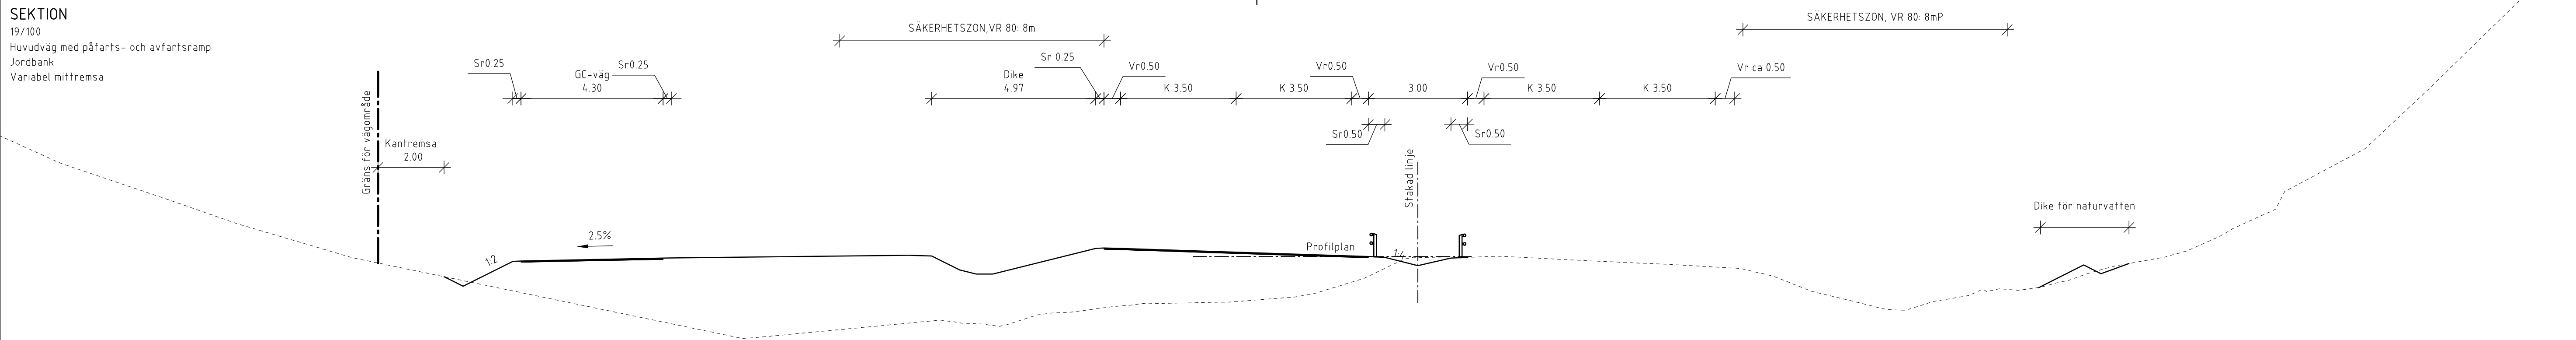

18/080
Huvudväg med påfarts- och avfartsramp
Jordskärning
Parallell GC-bana och bullerskyddsskärm

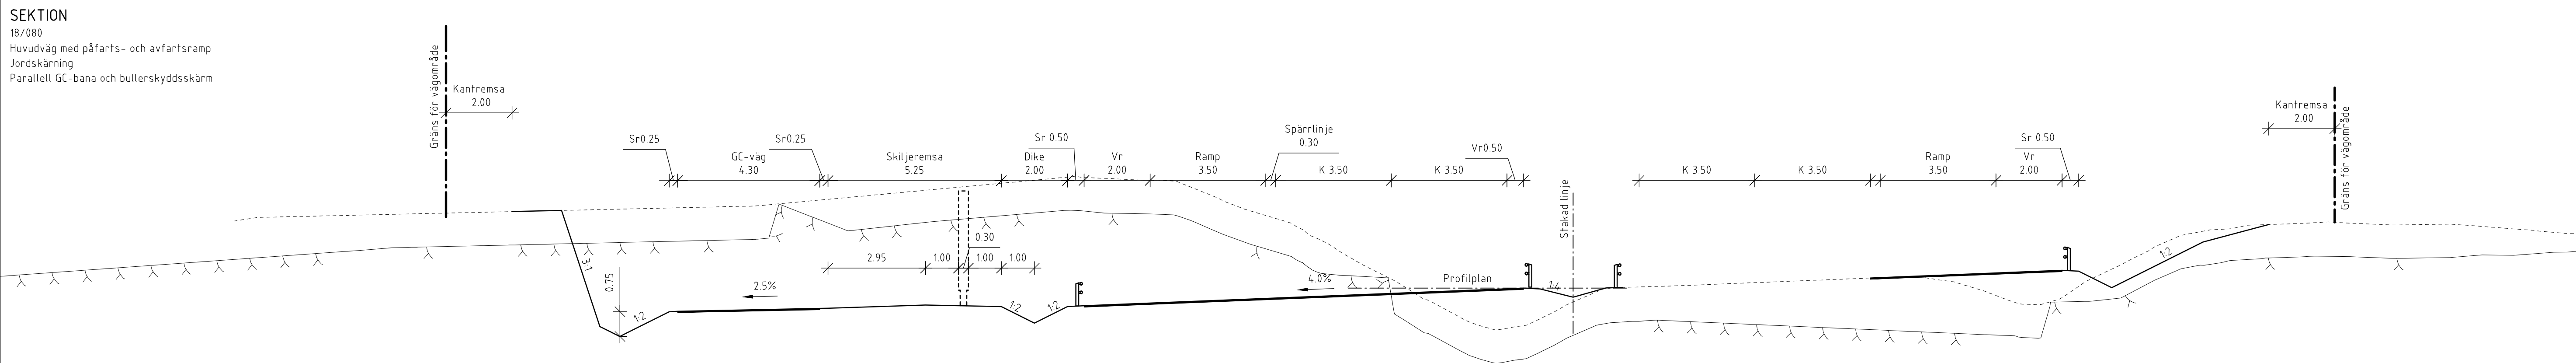


17/500
Huvudväg med påfarts- och avfartsramp
Parallella lokalvägar och bullerskyddsskärmar

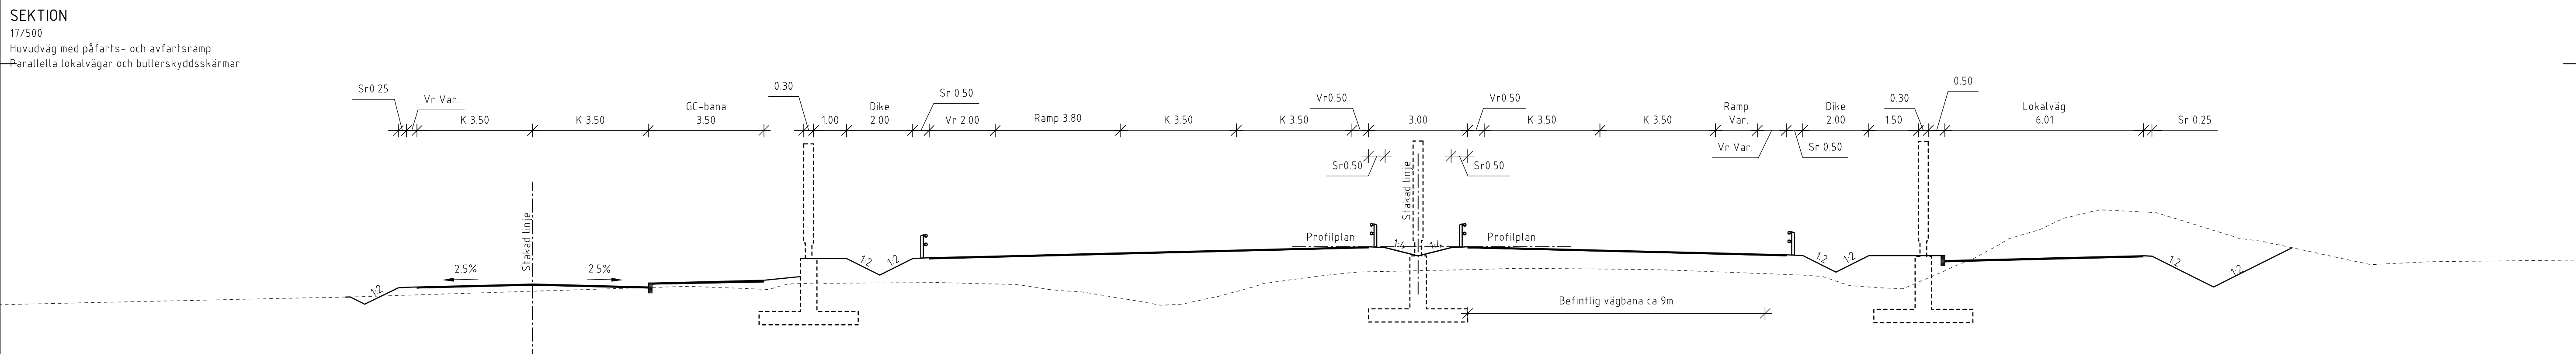


BET		GÖKKÄND		DATUM	
REVIDERINGEN AVSER					
TYP AV PLAN		VÄGPLAN			
GRANSKNINGSSTATUS / SYFTE					
HANDLINGSTYP					
FASTSTÄLLELSEHANDLING					
DATUM		LEVERANS / ÄNDRINGS-PM			
2021-07-09					
06/0521					
V259 TVÄRFÖRBINDELSE SÖDERTÖRN					
DELGIVARDE / BÄNDEL					
LISSMA					
ANLÄGGNINGEN					
GEMENSAMT					
OBJEKTNUMMER / KM		KONSTRUKTIONSNUMMER			
145326					
BESTÄLLARE		LEVERANTÖR			
 TRAFIKVERKET		 TYRÉNS			
SKAPAD AV		UPPDATANSNUMMER			
M PETERSSON		2680085			
GÖRKNÄMND AV		AVDELNING			
E ÖBERG					
RITNINGSTYP					
SEKTION					
TEKNIKOMRÅDE / INNEHÅLL					
VÄGUTFORMNING OCH TRAFIK					
BESKRIVNING					
SEKTIONER					
HUUVUDVÄG					
19/100, 18/080 OCH 17/500					
SKALA		FORMAT		FÖRVALTNINGSNUMMER	
1:100		A1			
RITINGSNUMMER		BLAD		NÄSTA BLAD	
70070411		11		-	
				BET	


TYPSEKTION
Huvudväg, breddning en sida.
Skärning i jord
Flacka slänter

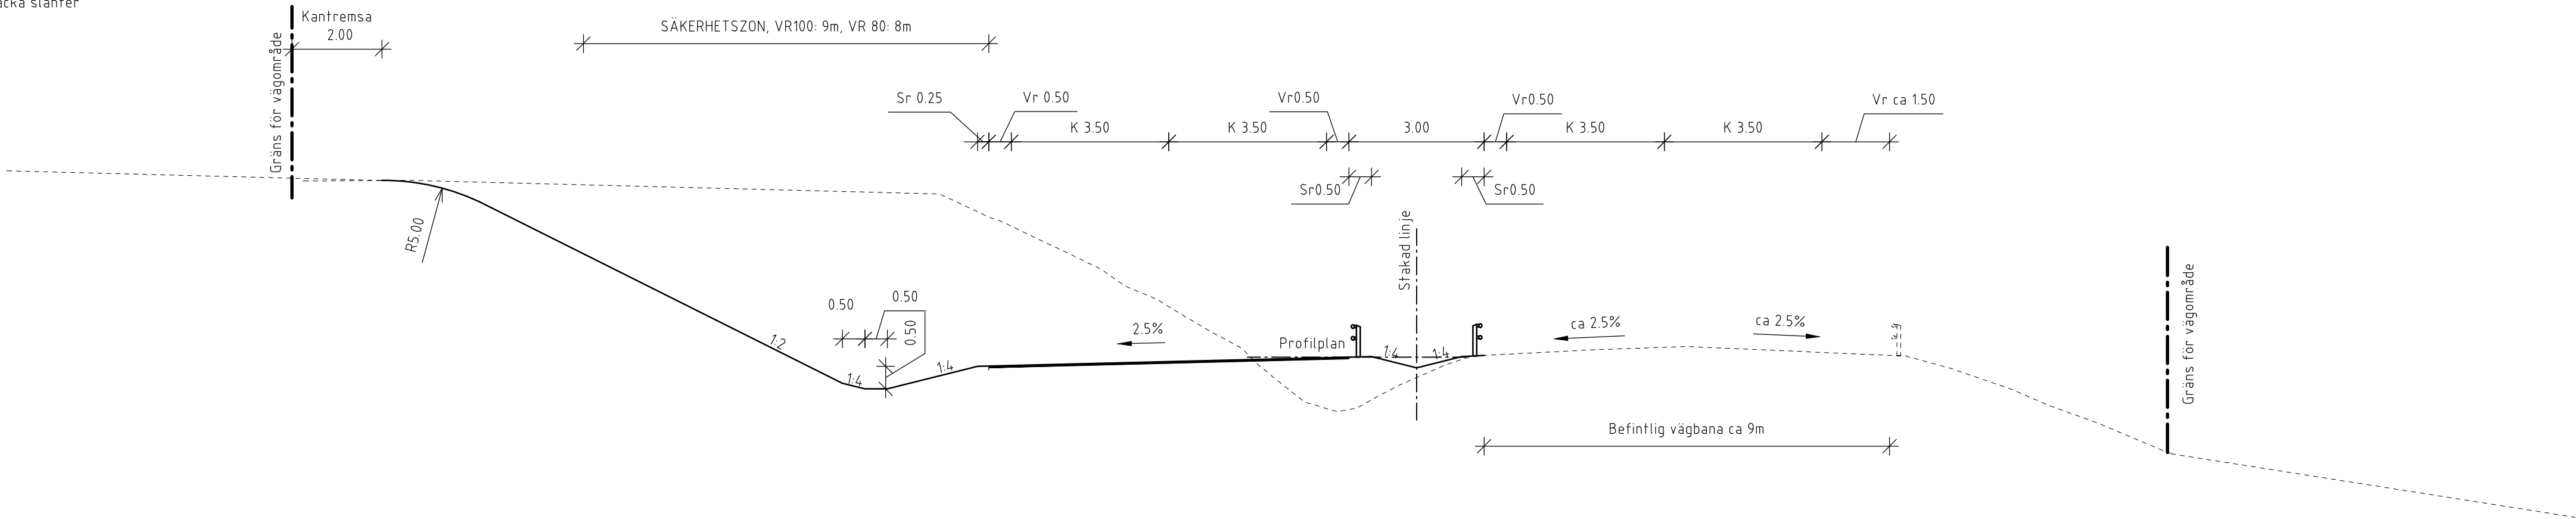


TYPSEKTION
Huvudväg, breddning en sida.
Bank på jord
Flacka slänter

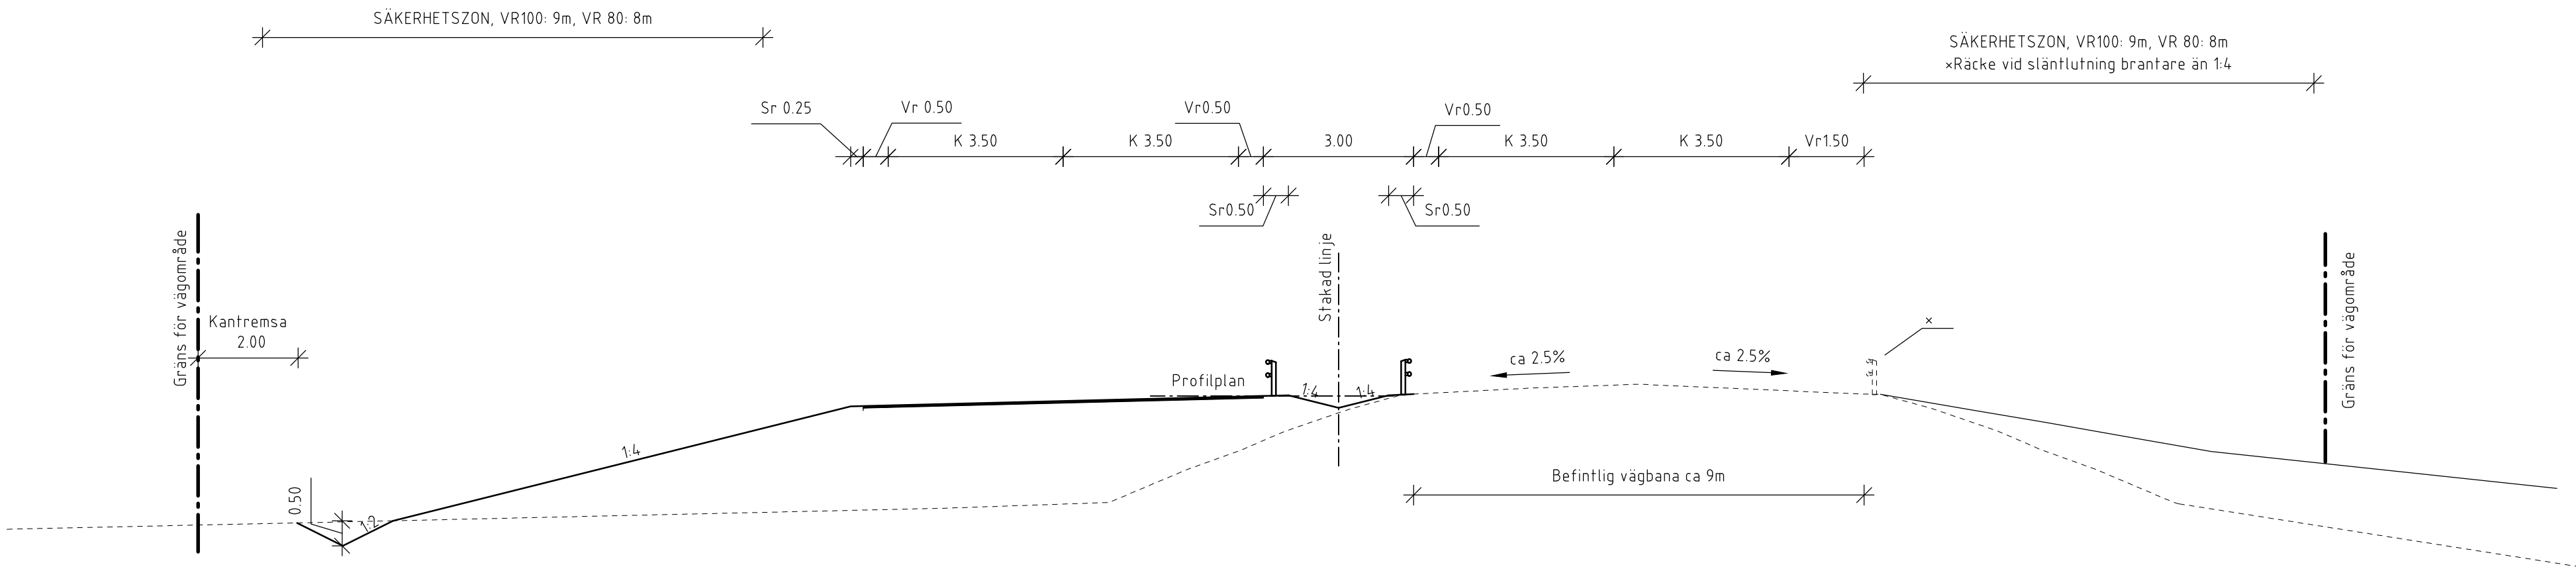

TYPSEKTION
Huvudväg, breddning en sida.
Skärning i jord
Vägräcke

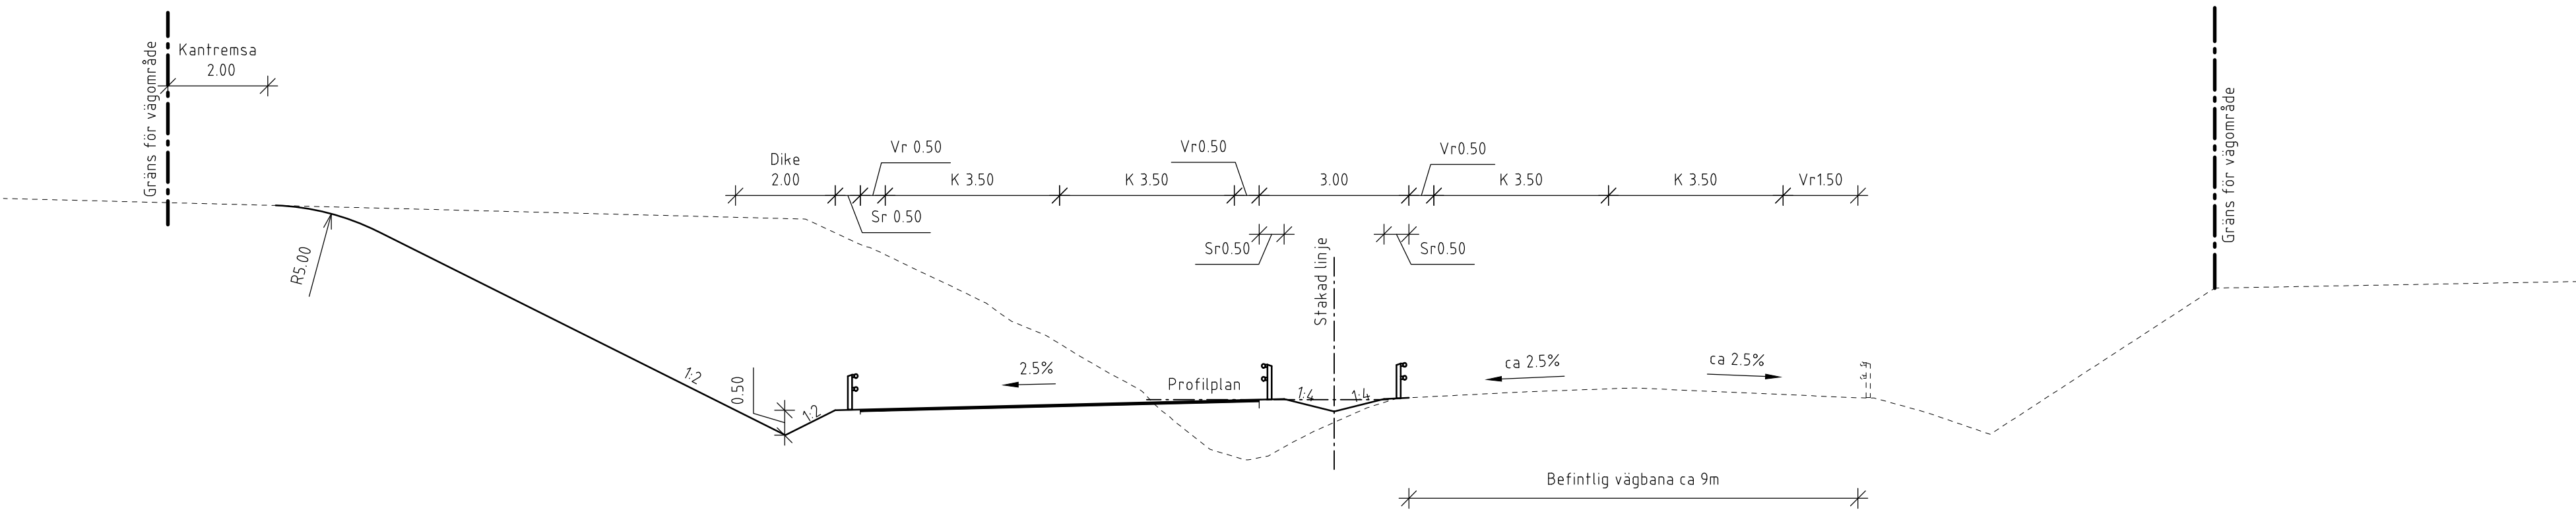


TYPSEKTION
Huvudväg, breddning en sida.
Bank på jord
Vägräcke

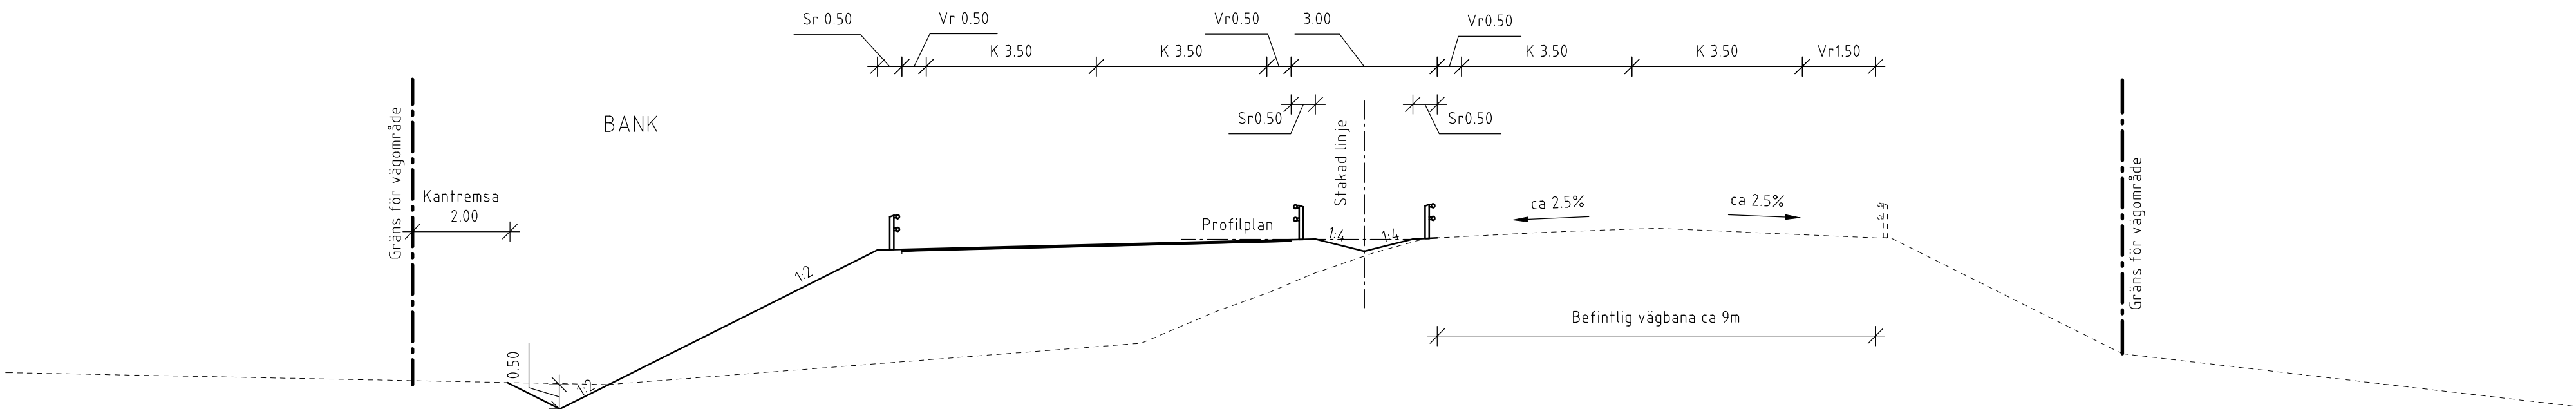


BET		REVIDERINGEN AVSER		GODKÄND		DATUM	
TYP AV PLAN				VÄGPLAN			
GRANSKNINGSSTATUS / SYFTE							
HANDLINGSTYP							
FASTSTÄLLELSEHANDLING							
DATUM				LEVERANS / ÄNDRINGS-PM			
2021-07-09							
OBJEKT							
V259 TVÄRFÖRBINDELSE SÖDERTÖRN							
DELOMRÅDE / BANDEL							
JORDBRO VÄSTRA							
ANLÄGGNINGSDRÖG							
GEMENSAMT							
OBJEKTNUMMER / KM				KONSTRUKTIONSNUMMER			
145326							
BESTÄLLARE				LEVERANTÖR			
 TRAFIKVERKET				 TYRÉNS			
SKAPAD AV				UPPDRAGSNUMMER			
M PETERSSON				260805			
GODKÄND AV				AVDELNING			
E ÖBERG							
RITNINGSTYP							
SEKTION							
TEKNIKOMRÅDE / INNEHÅLL							
VÄGUTFORMNING OCH TRAFIK							
BESKRIVNING							
TYPSEKTIONER							
HUVUDVÄG							
MED OCH UTAN SIDORÄCKEN							
SKALA		FORMAT		FÖRVALTNINGSNUMMER			
1:100		A1					
RITNINGSNUMMER		BLAD		NÄSTA BLAD		BET	
800T0401		01		02			

Huvudväg, profilhöjning
Bank på jord
Vägräcke

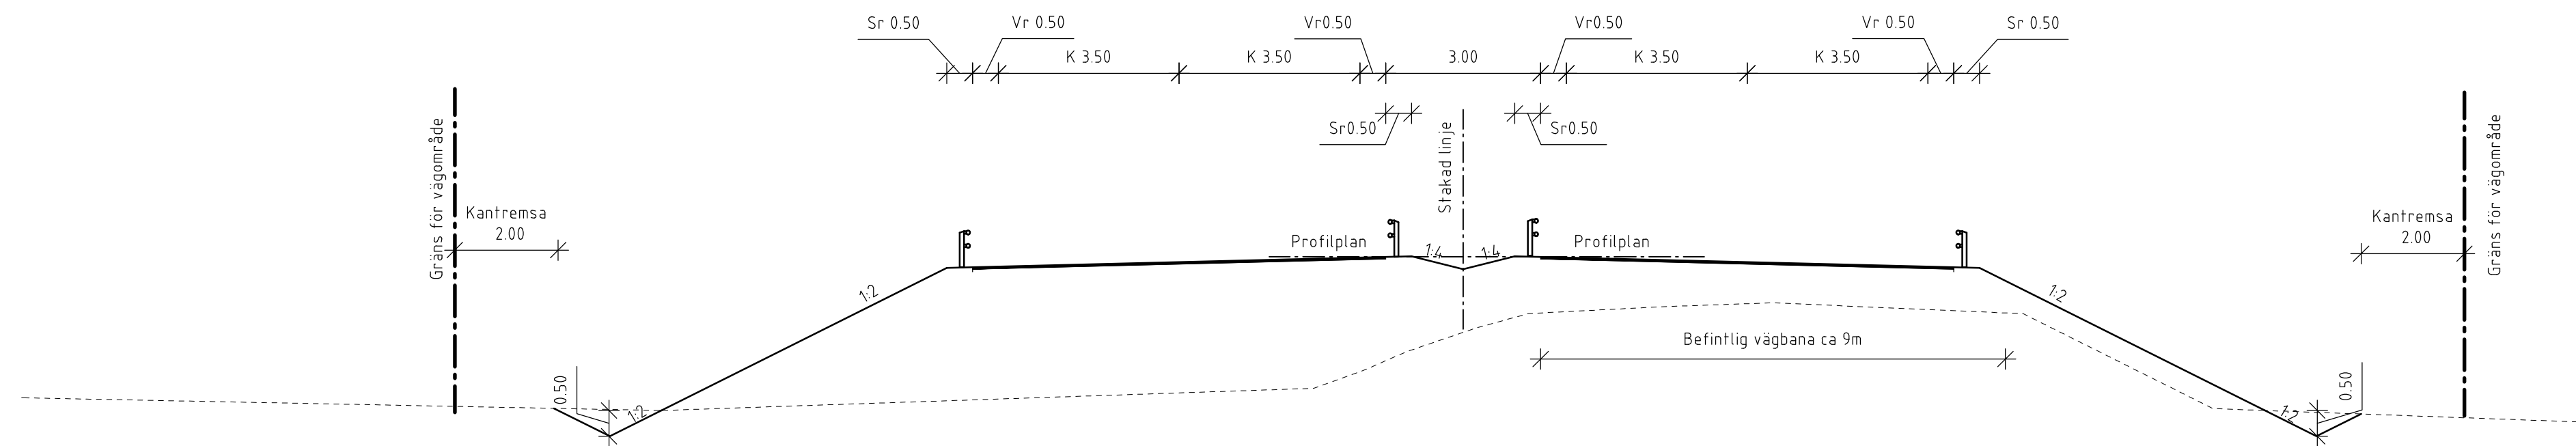


Huvudväg
Skärning i berg
Med och utan Sidoräcke

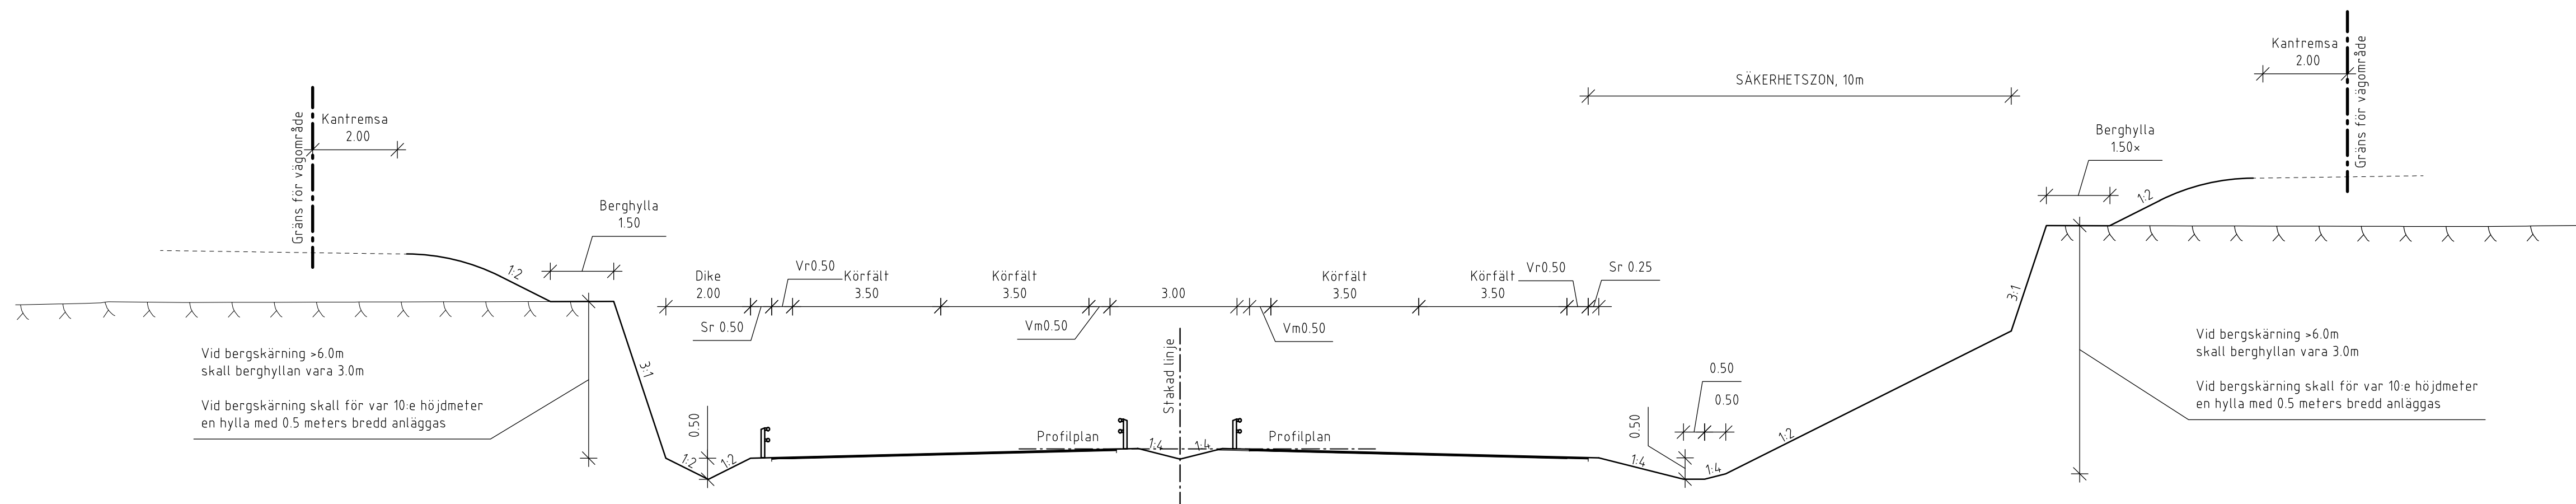


BET	REVIDERINGEN AVSER	GDOKÄND	DATUM
TYP AV PLAN VÄGPLAN			
GRANSKNINGSSTATUS / SYFTE			
HANDLINGSTYP			
FASTSTÄLLELSEHANDLING DATUM 2021-07-09		LEVERANS / ANDRINGS-PM 	
OBJEKT V259 TVÄRFÖRBINDELSE SÖDERTÖRN			
DELOMRÅDE / BANDEL JORDBRO VÄSTRA ANLÄGGNINGENDEL GEMENSAMT			
OBJEKTNUMMER / KM 143326		KONSTRUKTIONSNUMMER	
BESTÄLLARE		LEVERANTÖR	
 TRAFIKVERKET		 TYRÉNS	
SKAPAD AV M PETERSSON		UPPDRAGSNUMMER 260805	
GDOKÄND AV E ÖBERG		AVDELNING	
RITNINGSTYP SEKTION			
TEKNIKOMRÅDE / INNEHÅLL VÄGUTFORMNING OCH TRAFIK			
BESKRIVNING TYPSEKTIONER HUVUDVÄG HELT NY VÄG & BERGSKÄRNING			
SKALA	FORMAT	FÖRVALTNINGSNUMMER	
1:100	A1		
RITNINGSNUMMER 800T0402	BLAD 02	NÄSTA BLAD -	BET


SEKTION
20/560
Huvudväg med påfarts- och avfartsramp
Skärning i jord
Vagräcke

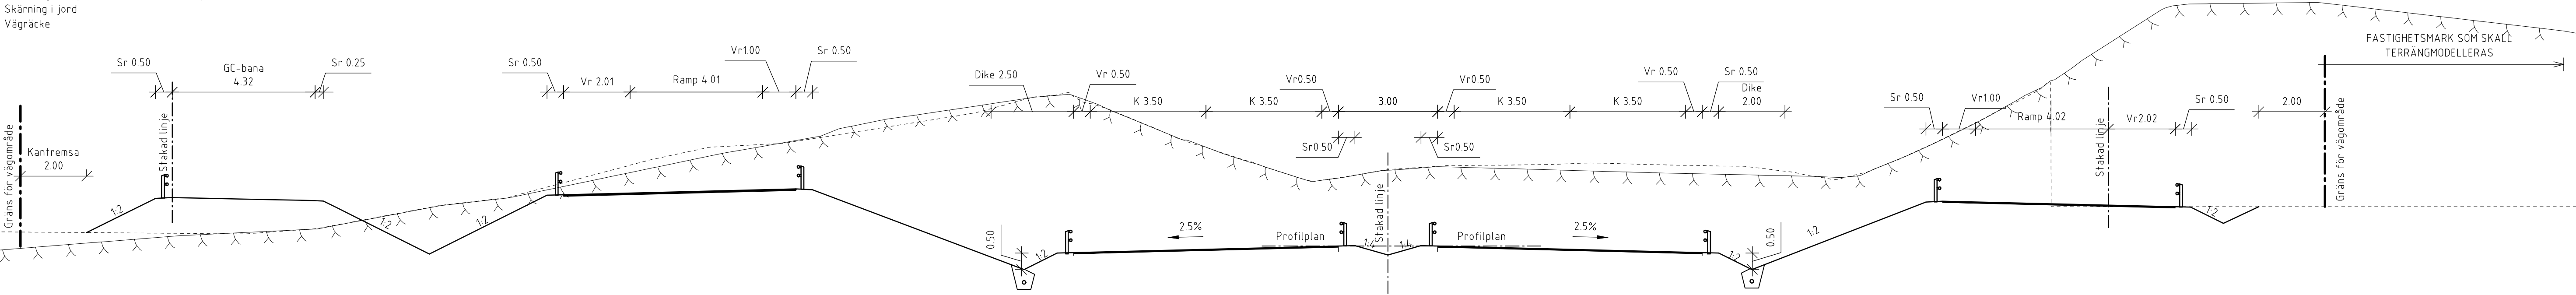

SEKTION
21/500
Huvudväg, breddning en sida

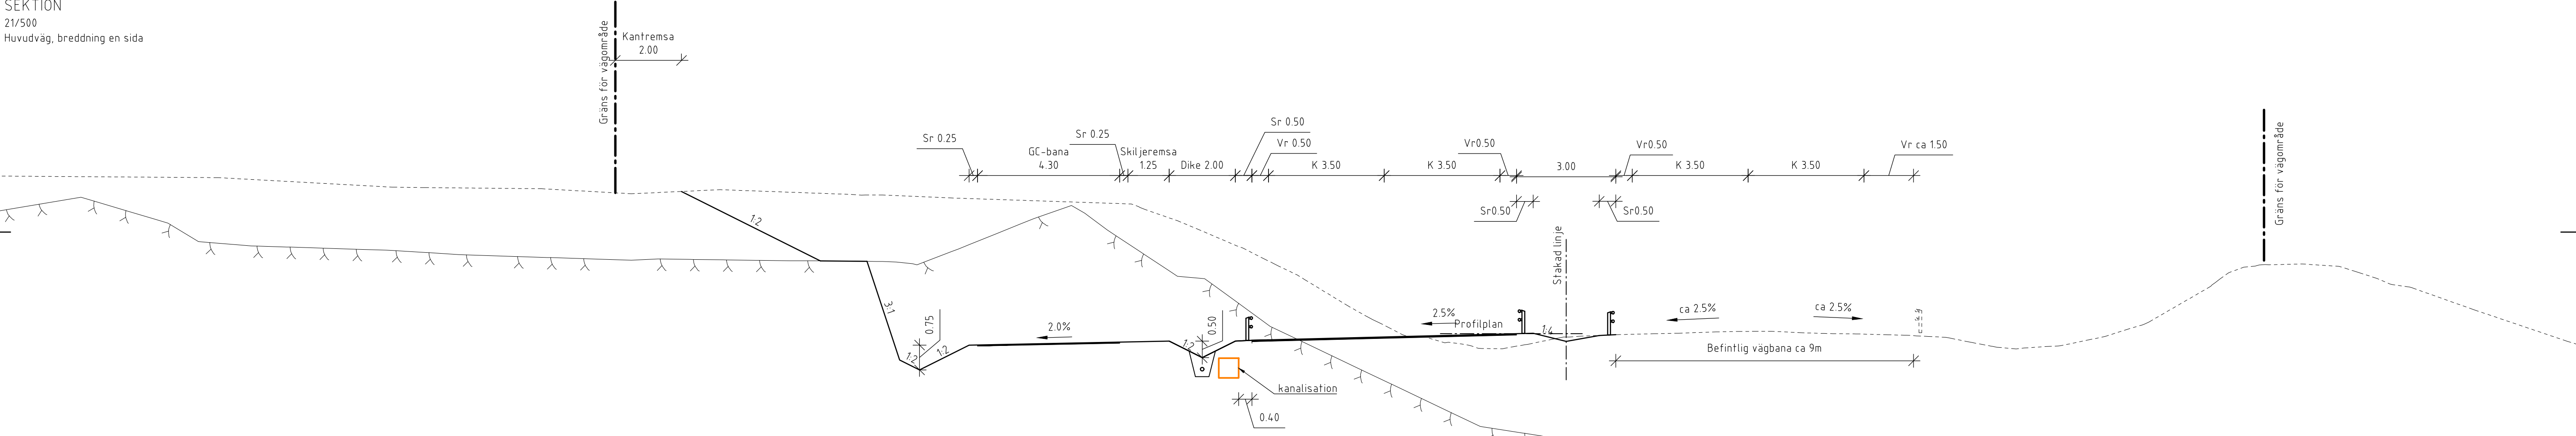

SEKTION
22/200
Huvudväg med påfarts- och avfartsramp
Jordbank
Variabel mittremsa

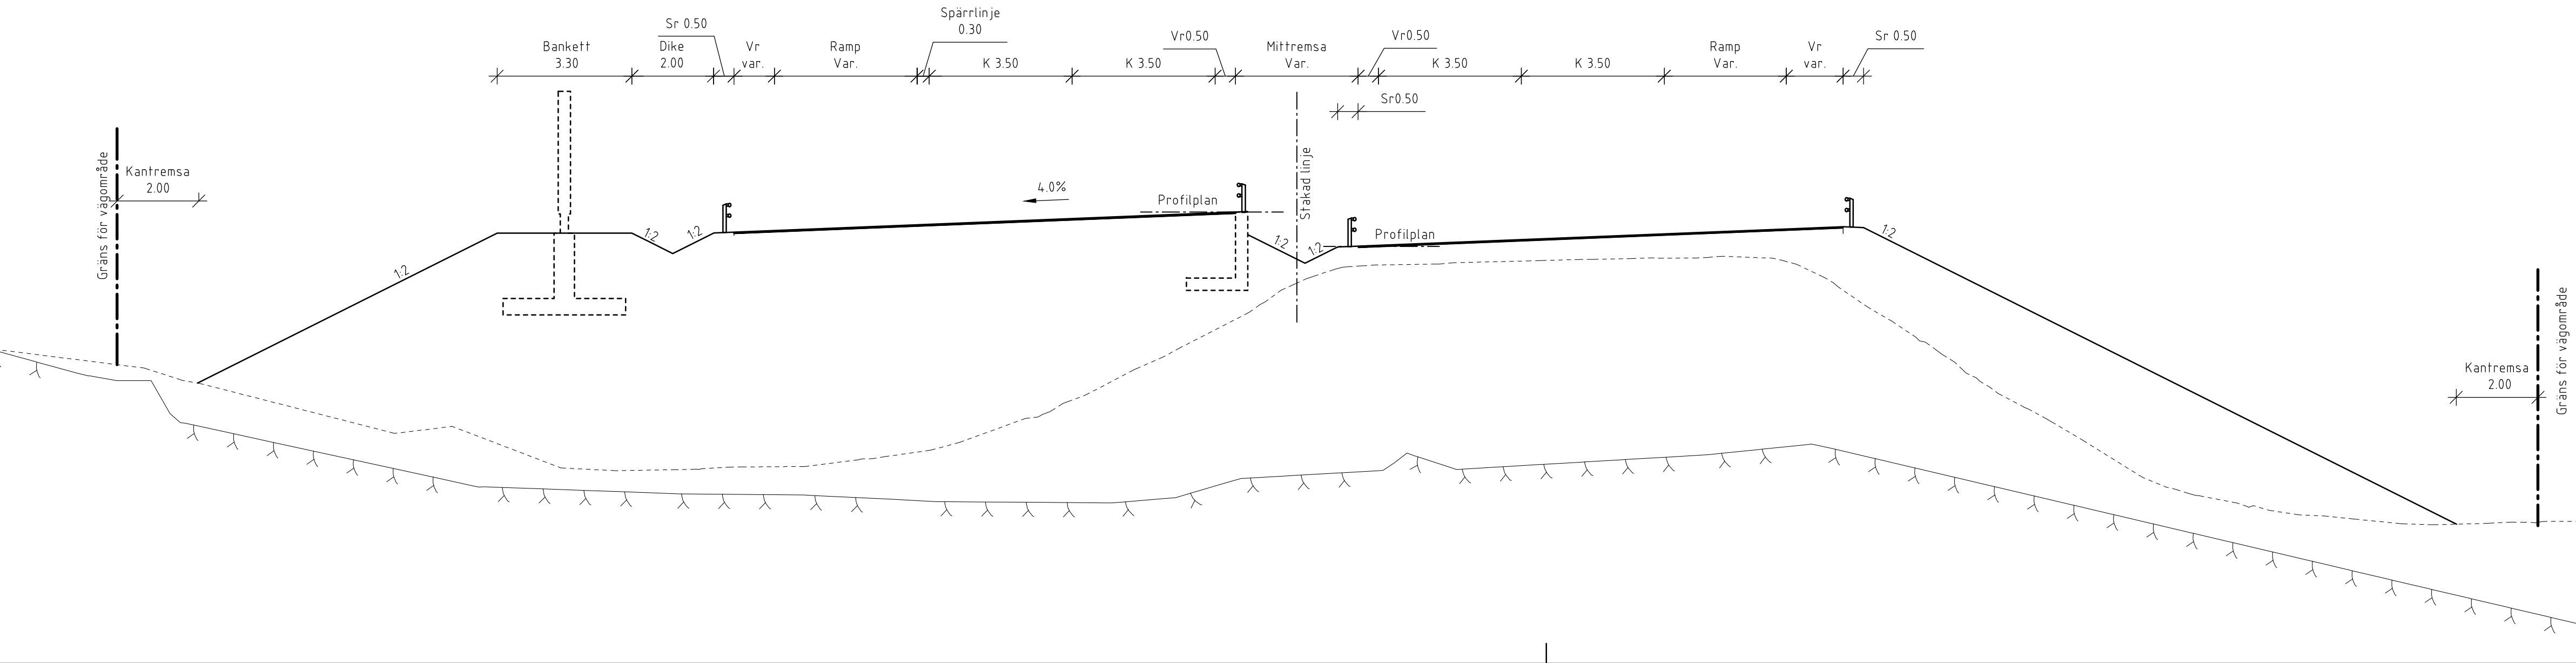

BET		REVIDERINGEN AVSER		GODKÄND		DATUM	
TYP AV PLAN							
VÄGPLAN							
GRANSKNINGSSTATUS / SYFTE							
HANDLINGSTYP							
FASTSTÄLLESEHANDLING							
DATUM				LEVERANS / ÄNDRINGS-PM			
2021-07-09							
OBJEKT							
V259 TVÄRFÖRBINDELSE							
SÖDERTÖRN							
DELOMRÅDE / BANDEL							
JORDBRO VÄSTRA							
ANLÄGGNINGSGE							
GEMENSAMT							
OBJEKTNUMMER / KM				KONSTRUKTIONSNUMMER			
145326							
BESTÄLLARE				LEVERANTÖR			
 TRAFIKVERKET				 TYRENS			
SKAPAD AV				UPPDRAGSGENOMFÖRARE			
M PETERSSON				260805			
GODKÄND AV				ÄNDRING			
E ÖBERG							
RITNINGSTYP							
SEKTION							
TEKNIKOMRÅDE / INNEHÅLL							
VÄGUTFORMNING OCH TRAFIK							
BESKRIVNING							
SEKTIONER							
HUVUDVÄG							
22/200, 21/500 OCH 20/560							
SKALA				FORMAT		FÖRVALTNINGSNUMMER	
1:100				A1			
RITNINGSGENOMFÖRARE				BLAD		NÄSTA BLAD	
800T0411				11		-	
						BET	