


SIDOOMRÅDESFÖRMLING PÅ BREDDNINGSSIDA
 ÅDT_{DIM}=7000
 VR=80km/h
 SÄKERHETSSZON=7m*
 *VID BANK OCH YTTERKURVA R≤600
 ÖKAS SÄKERHETSSZONEN.
 SÄKERHETSSZON ÄR DET OMRÅDE SOM SKA
 VARA FRITT FRÅN OEFTERGIVLIGA FÖREMÅL

ALLMÄN VÄG, VÄG 153
 0/410-0/700


VÄGOMRÅDE

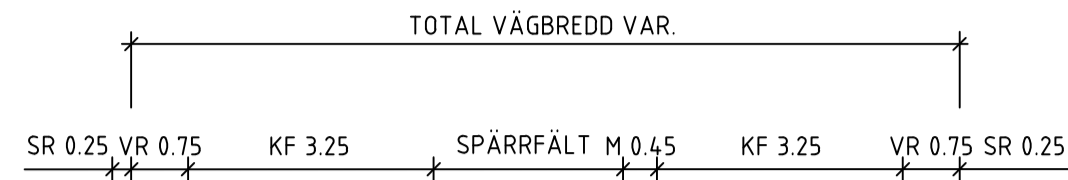

MIN 0.3
REL. TERRASS

ALLMÄN VÄG, VÄG 153
 0/700-0/880

VÄGOMRÅDE

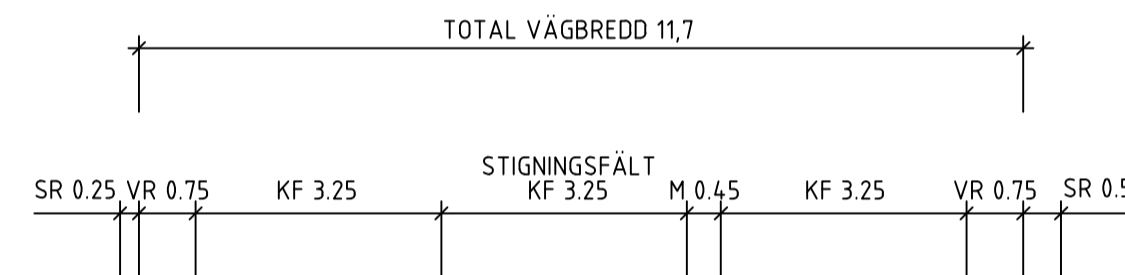

JUSTERING AV BEFINTLIG SLÄNT

ALLMÄN VÄG, VÄG 153
 0/880-1/050

VÄGOMRÅDE





JUSTERING AV BEFINTLIG SLÄNT

TYP AV PLAN		VÄGPLAN	
GRANSKNINGSSTATUS / SYFTE			
HANDLINGSTYP			
DATUM		LEVERANS / ÄNDRINGS-PM	
2024-01-15			
OBJEKT			
VÄG 153 STIGNINGSFÄLT			
DELOMRÅDE / BANDEL			
YTTRÉ HJÄRTARED			
ANLÄGGNINGSSDEL			
VÄG 153			
OBJEKTNUMMER / KM		KONSTRUKTIONNUMMER	
168820			
BESTÄLLARE		LEVERANTÖR	
SKAPAD AV		UPPRAGSNUMMER	
A. HANSSON		30029273	
GODKÄND AV		AVDELNING	
M PETERSSON			
RITNINGSTYP			
SEKTIONS-RITNING			
TEKNIKOMRÅDE / INNEHÅLL			
VÄGUTFORMNING OCH TRAFIK			
BESKRIVNING			
TYPSEKTION			
0/410-0/700			
0/700-0/880			
0/880-1/050			
SKALA	FORMAT	FÖRVALTNINGSNUMMER	
1:100	A1		
RITNINGNUMMER	BLAD	NÄSTA BLAD	BET
201T0401			

ALLMÄN VÄG, VÄG 153
1/050-1/250

VÄGOMRÅDE

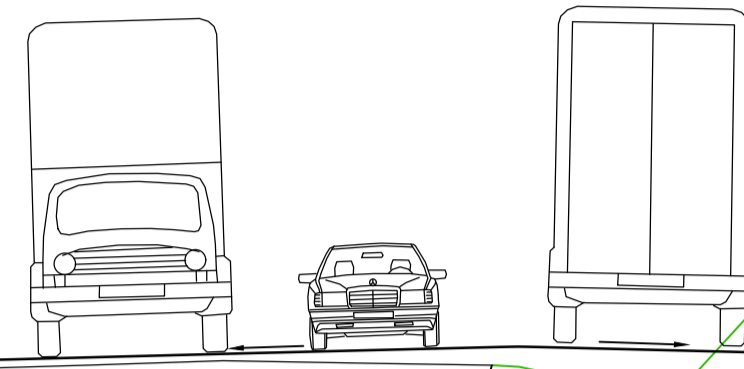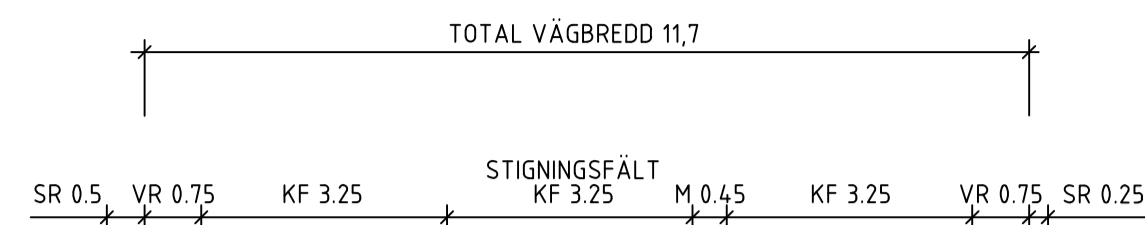

JUSTERING AV BEFINTLIG SLÄNT

BEFINTLIG VÄGKANT



BEFINTLIG VÄGKANT

BERGHYLLA
1.5

SIDOOMRÅDESUTFORMNING PÅ BREDDNINGSSIDA
ÅDT_{DM}=7000
VR=80km/h
SÄKERHETSZON=7m*
*VID BANK OCH YTTTERKURVA R≤600
ÖKAS SÄKERHETSZONEN.
SÄKERHETSZON ÄR DET OMRÅDE SOM SKA
VARA FRITT FRÅN OEFTERGIVLIGA FÖREMÅL

ALLMÄN VÄG, VÄG 153
1/250-1/800

VÄGOMRÅDE

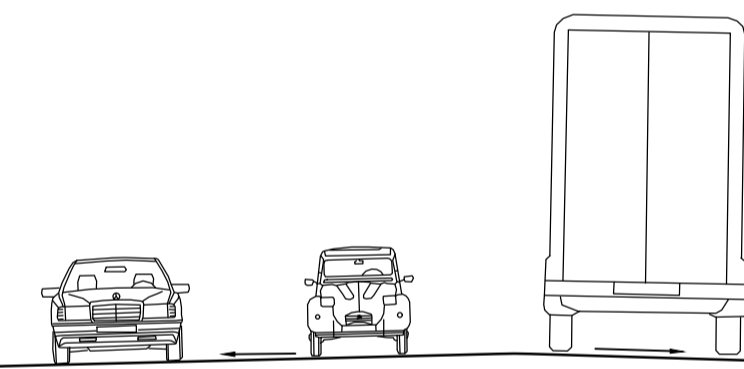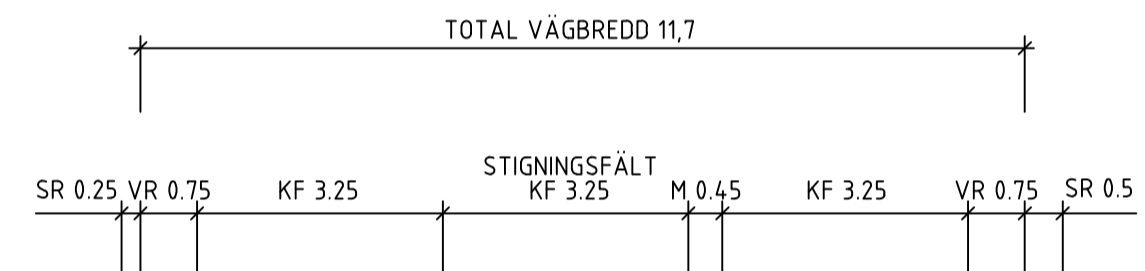

JUSTERING AV BEFINTLIG SLÄNT



BEFINTLIG VÄGKANT

BEFINTLIG VÄGKANT

MIN 0.3
REL. TERRASS

ALLMÄN VÄG, VÄG 153
1/800-1/950

VÄGOMRÅDE

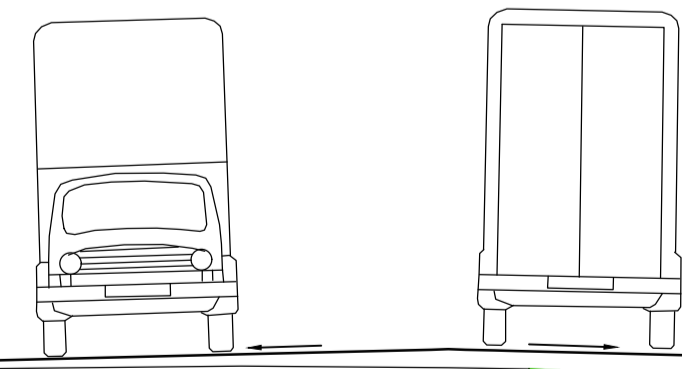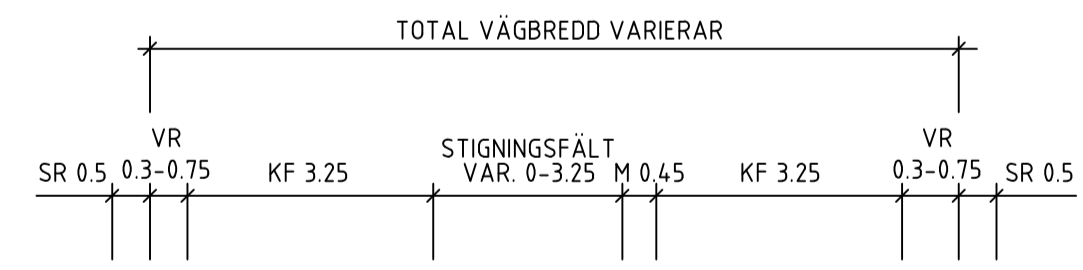

BEFINTLIG SLÄNT LÄMNAS ORÖRD

BEFINTLIG VÄGKANT

BEFINTLIG VÄGKANT

MIN 0.5

DIKESVALL FÖR ATT LEDA MED VÄGDAGVATTEN

TYP AV PLAN		VÄGPLAN	
GRANSKNINGSSTATUS / SYFTE			
HANDLINGSTYP			
DATUM 2024-01-15		LEVERANS / ÄNDRINGS-PM	
OBJEKT VÄG 153 STIGNINGSFÄLT			
DELOMRÅDE / BANDEL YTTRE HJÄRTARED			
ANLÄGGNINGSDDEL VÄG 153			
OBJEKTNUMMER / KM 168820	KONSTRUKTIONNUMMER		
BESTÄLLARE	LEVERANTÖR		
SKAPAD AV A. HANSSON	UPPRAGSNUMMER 30029273		
GODKÄND AV M. PETERSSON	ÄNDRING		
RITNINGSTYP SEKTIONS-RITNING			
TEKNIKOMRÅDE / INNEHÅLL VÄGUTFORMNING OCH TRAFIK			
BESKRIVNING TYPSEKTION 1/050-1/250 1/250-1/800 1/800-1/950			
SKALA 1:100	FORMAT A1	FÖRVALTNINGSNUMMER	
RITNINGNUMMER 201T0402	BLAD	NÄSTA BLAD	BET