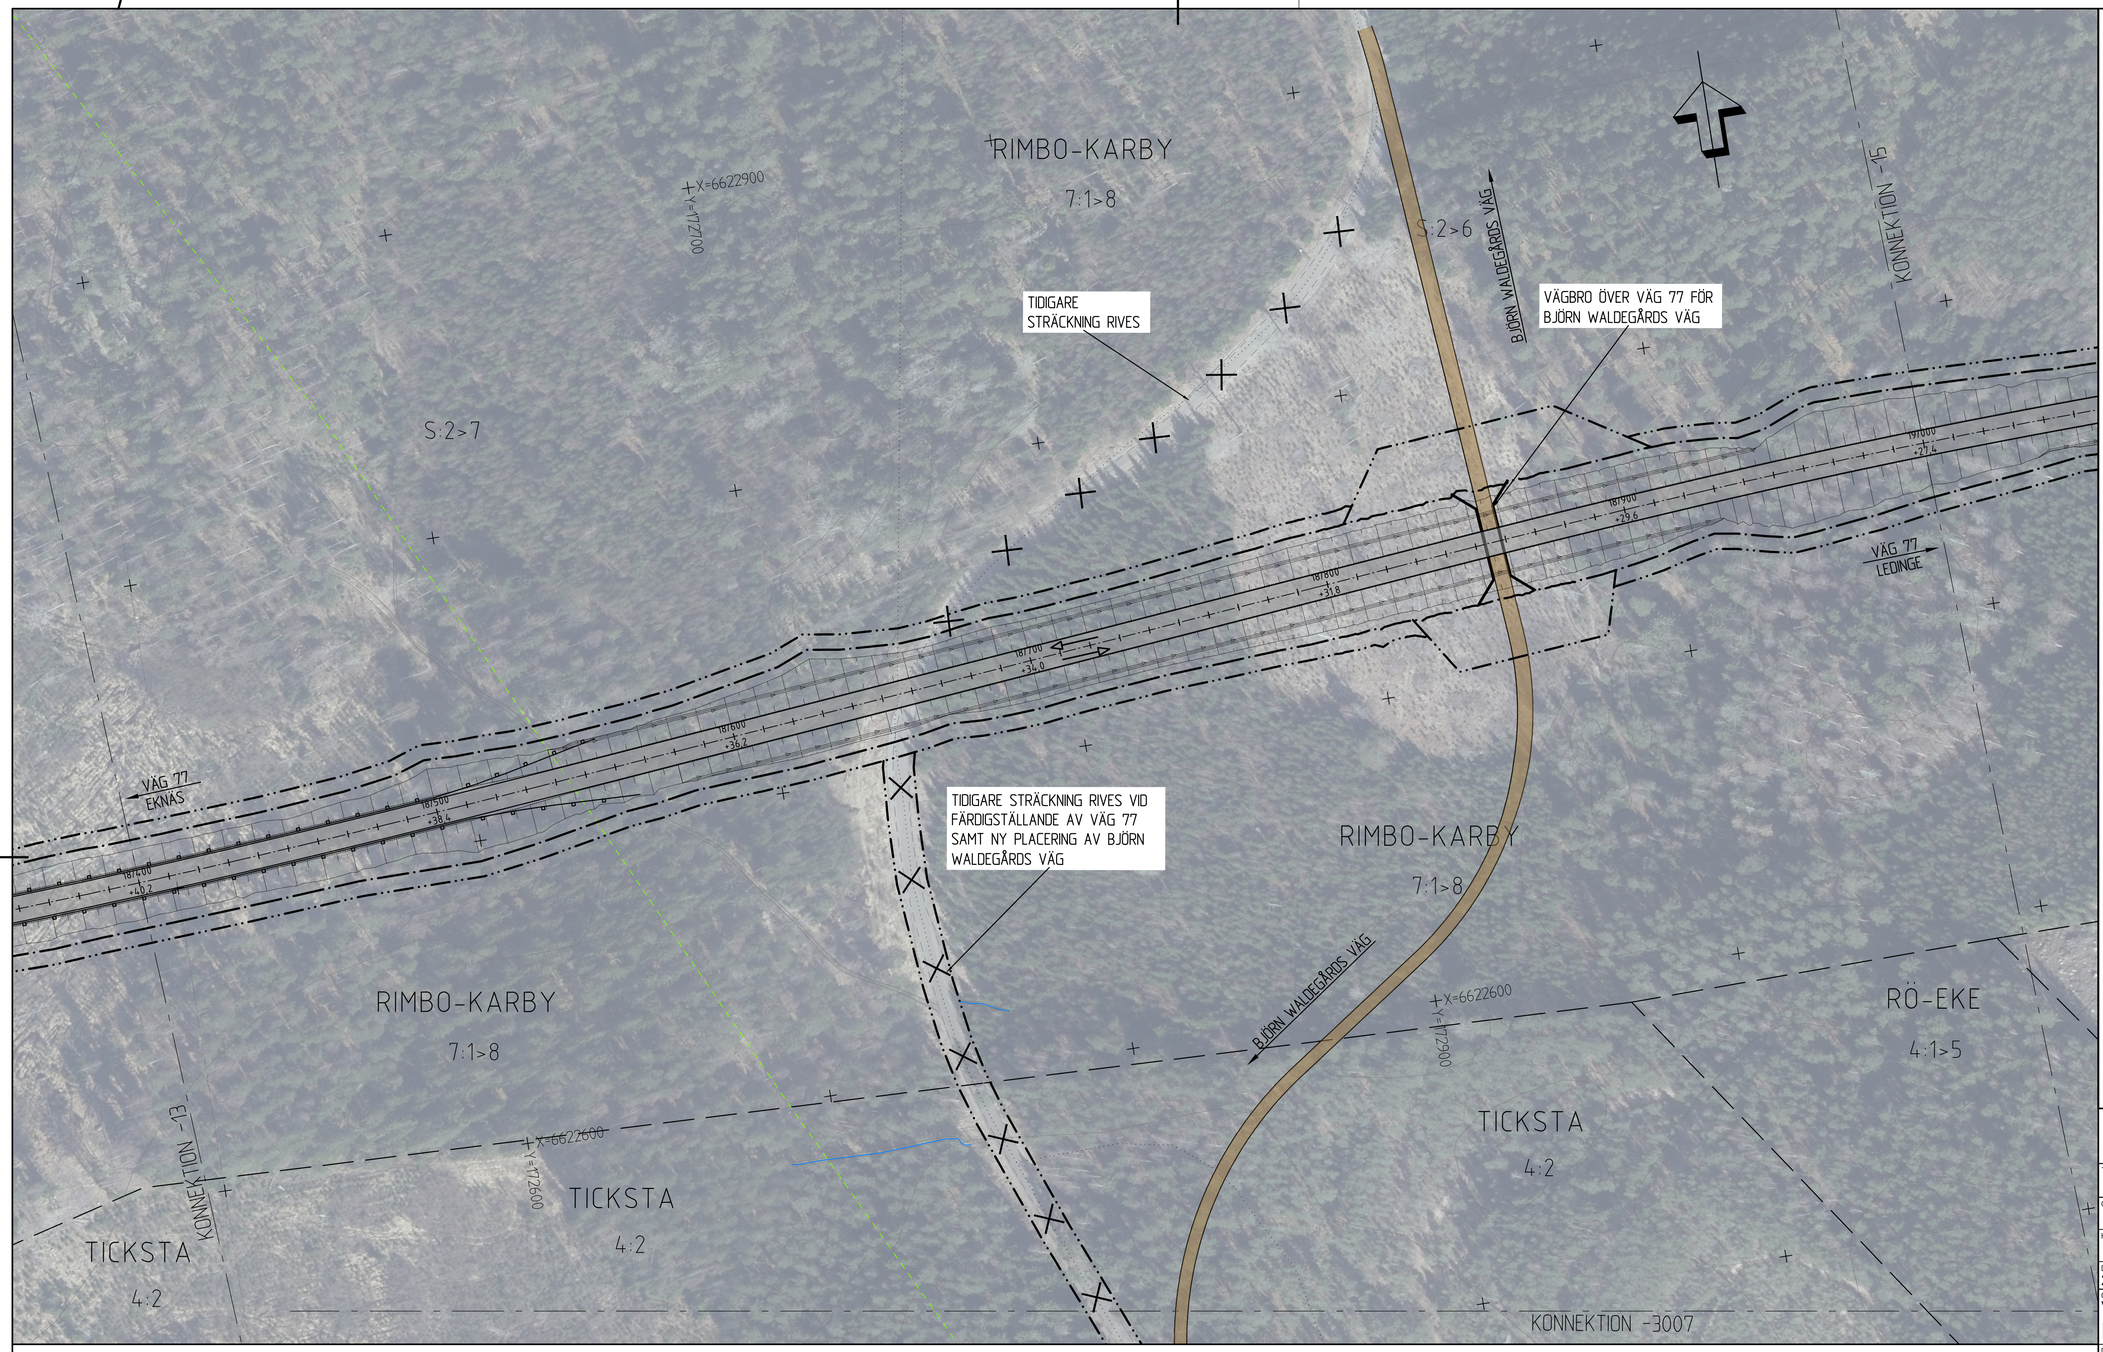

KOORDINATSYSTEM

PLAN: SWEREF 99 18 00
HÖJD: RH 2000

FASTIGHETSKARTAN ERHÅLLEN FRÅN LANTMÄTERIET 2026-02-17

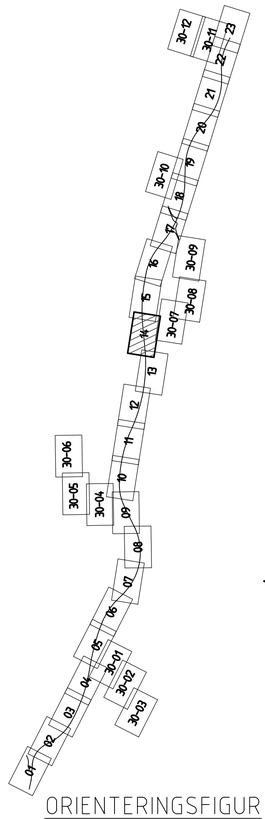

ORIENTERINGSFIGUR

TECKENFÖRKLARING

MARKANSPRÅK

GRÄNS FÖR VÄGOMRÅDE AVGRÄNSNING MELLAN OLIKA TYPER AV MARKANSPRÅK

PROJEKTERAT

0/000 +00,0 — LÄNGDMÄTNING OCH HÖJDSÄTTNING
VÄGKANT
NY ALLMÄN VÄG
NY ENSKILD VÄG, SIDOVÄG, ANSLUTNING
VÄGRÄCKE, HUVUDSAKLIG PLACERING
VILTSTÄNGSEL, HUVUDSAKLIG PLACERING
AVSER BELYST VÄGANLÄGGNING
TRUMMA, HUVUDSAKLIG PLACERING
SLÄNT

SKYDDSÅTGÄRDER OCH FÖRSIKTIGHETSMÅTT

MARKERING ELLER AVGRÄNSNING AV SKYDDSÅTGÄRDER OCH FÖRSIKTIGHETSMÅTT

Sk 1 FAUNAPASSAGE

Sk 2 EVENTUELLT ERBJUDANDE OM FASTIGHETSNÄRA ÅTGÄRDER EFTER FÖRDJUPAD UTREDNING

Sk 3 HÖGKAPACITETSRÄCKE

Sk 4 VILTUTHOPP

TRUMMOR ANLÄGGS SÅ ATT DE INTE UTGÖR VANDRINGSHINDER

STRANDSKYDD
BIOTOPSKYDD
FORNLÄMNING

ÖVRIGA BETECKNINGAR

TRAKTGRÄNS
FASTIGHETSGRÄNS
BYGGNADER (BOSTAD, ÖVRIGA BYGGNADER)
21:13 FASTIGHETSBETECKNING
TRAKTNAMN TRAKTNAMN
BEFINTLIG VÄGKANT
BEFINTLIGT DIKE/VATTENDRAG
GEMENSAMHETSANLÄGGNING
SERVITUT
LEDNINGSRÄTT

ALLMÄN VÄGDEL SOM RIVES
KÖRFÄLTSINDELNING
ANLÄGGNING SOM FÖRESLÅS RIVAS
TRÄD

SKALA 1:1000 — 0 10 20 40 60 80 100 m

TYP AV PLAN
VÄGPLAN

GRANSKNINGSSTATUS / SYFTE

HANDLINGSTYP
SAMRÅDSHANDLING

DATUM	LEVERANS / ÄNDRINGS-PM
2026-08-10	

OBJEKT
VÄG 77
EKNÄS - LEDINGE

DELOMRÅDE / BANDEL
4 EKNÄS - LEDINGE

ANLÄGGNINGSDEL
00 GEMENSAMT

OBJEKTNUMMER / KM	KONSTRUKTIONSNUMMER
107256	

BESTÄLLARE	LEVERANTÖR
TRAFIKVERKET	SWECO

SKAPAD AV	UPPDRAGSNUMMER
J. TANNERFALK	30042714
GODKÄND AV	AVDELNING
L. BLECKUR	TRANSPORT

RITNINGSTYP
PLAN

TEKNIKOMRÅDE / INNEHÅLL
VÄGUTFORMNING OCH TRAFIK

BESKRIVNING
ILLUSTRATIONSKARTA
VÄG 77
KM 18/400 - 19/000

SKALA	FORMAT	FÖRVALTNINGSNUMMER
1:1000	A1	

RITNINGSNUMMER	BLAD	NÄSTA BLAD	BET
4 00 T 05 14	14	15	

Ritning: S:\SE\Lucianon\GRBR\Vägar\VZ2\B3-30\4274\1000\5_Ritningsmaterial_CAD\pdf\4001054.dwg Skapad av: Tannerfalk, Jesper 2026 6 08 14:06