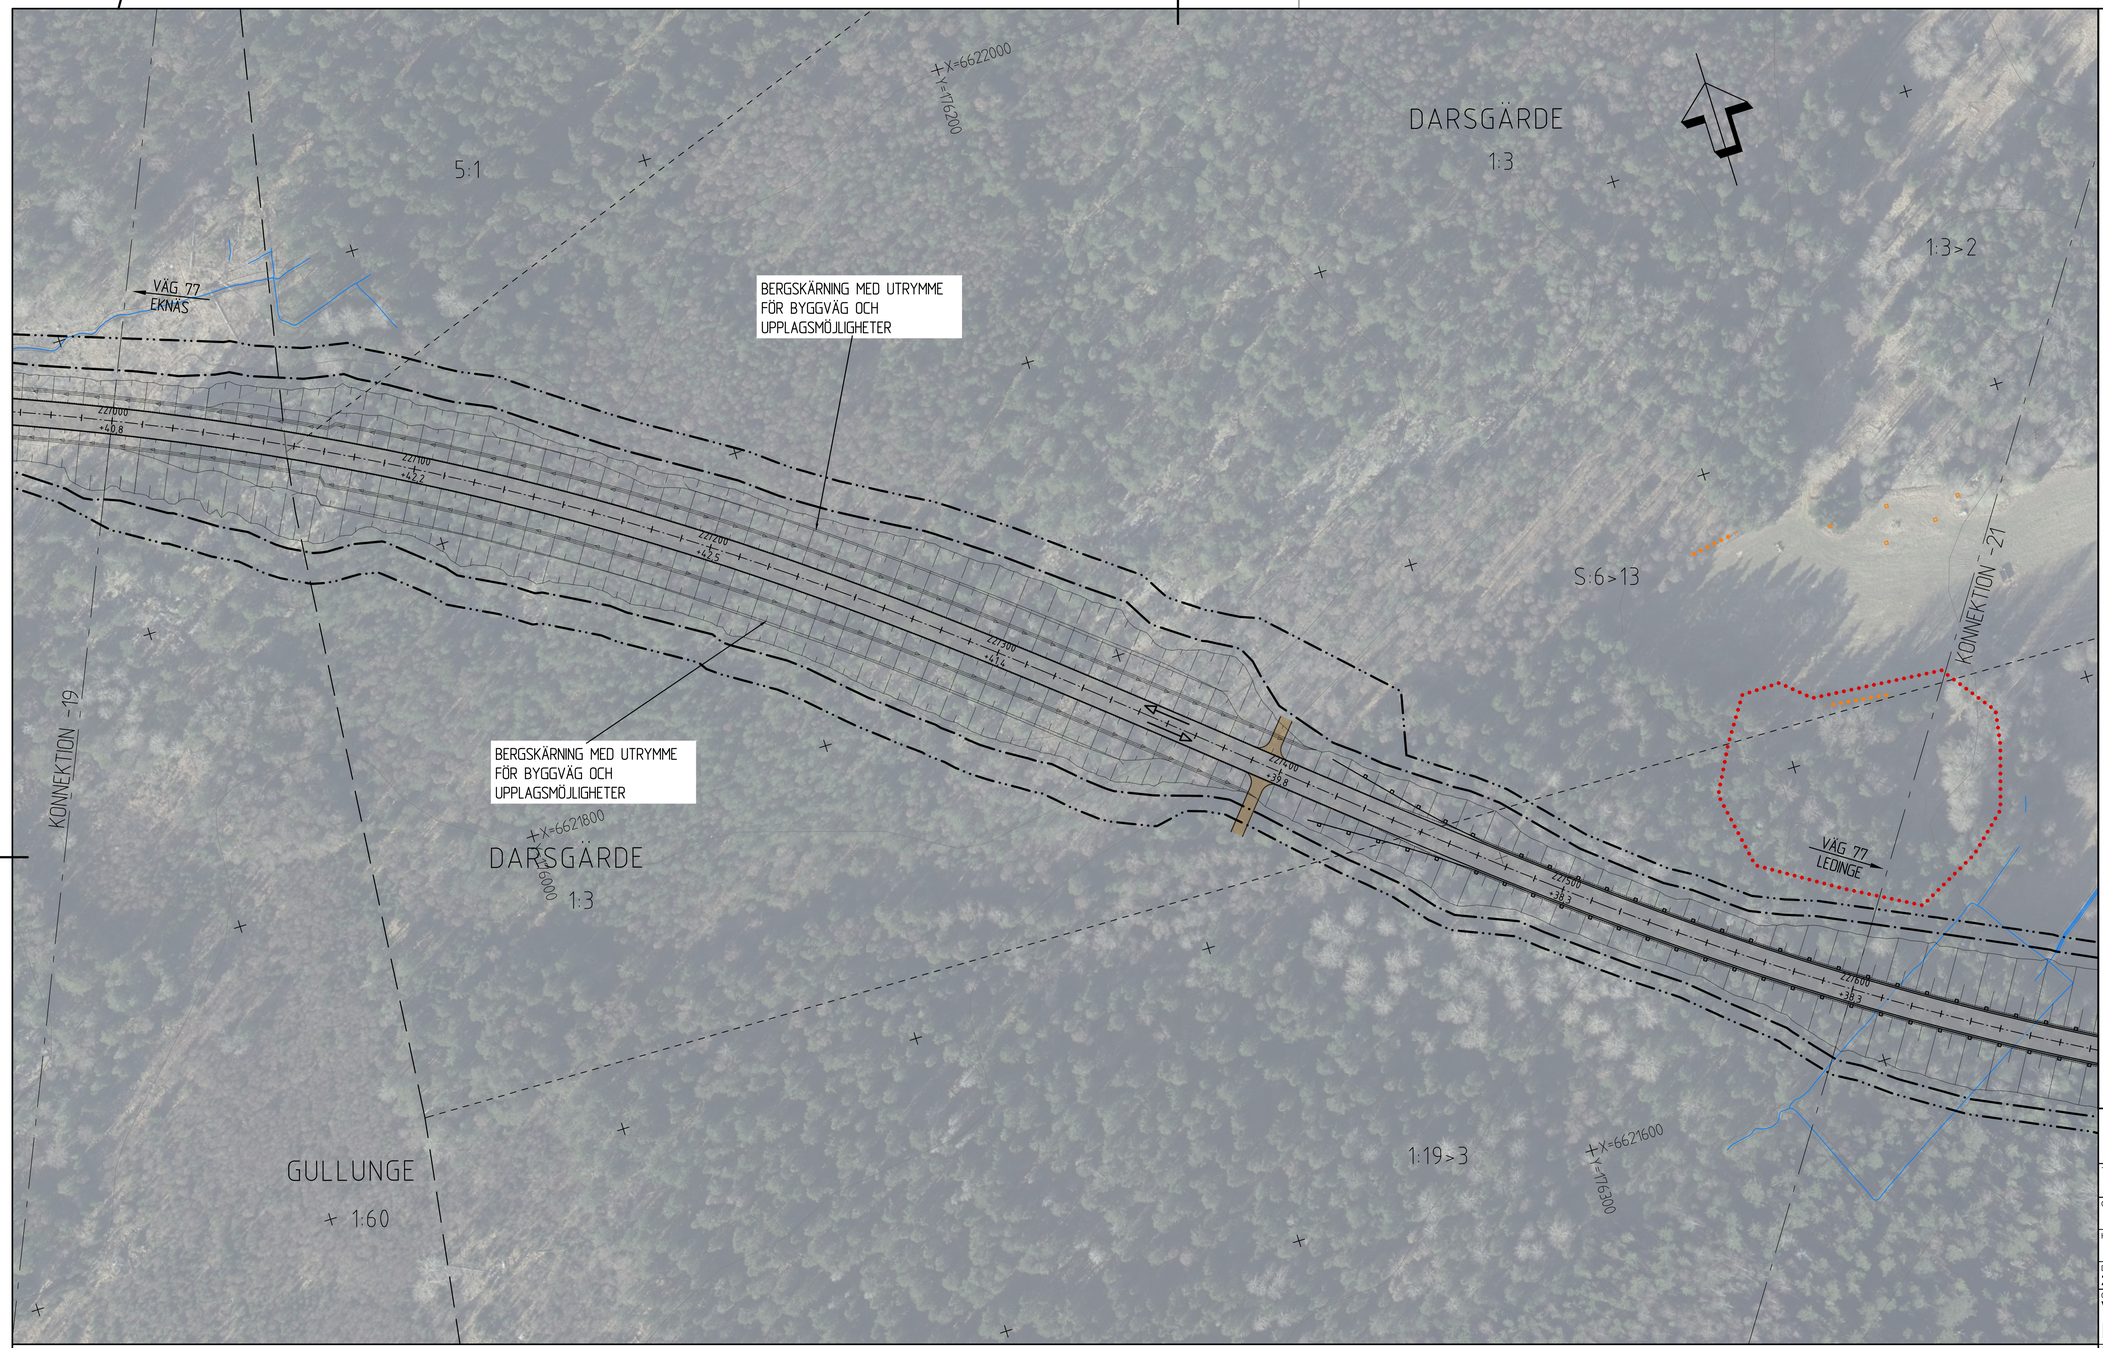

KOORDINATSYSTEM

PLAN: SWEREF 99 18 00
HÖJD: RH 2000

FASTIGHETSKARTAN ERHÅLLEN
FRÅN LANTMÄTERIET 2026-02-17

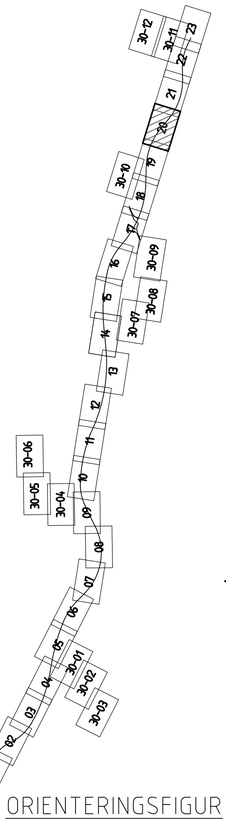

ORIENTERINGSFIGUR

TECKENFÖRKLARING

MARKANSPRÅK

- GRÄNS FÖR VÄGOMRÅDE
- AVGRÄNSNING MELLAN OLIKA TYPER AV MARKANSPRÅK

PROJEKTERAT

- 0/000 +00,0 — LÄNGDMÄTNING OCH HÖJDSÄTTNING
- VÄGKANT
- NY ALLMÄN VÄG
- NY ENSKILD VÄG, SIDOVÄG, ANSLUTNING
- VÄGRÄCKE, HUVUDSAKLIG PLACERING
- VILTSTÄNGSEL, HUVUDSAKLIG PLACERING
- AVSER BELYST VÄGANLÄGGNING
- TRUMMA, HUVUDSAKLIG PLACERING
- SLÄNT

SKYDDSÅTGÄRDER OCH FÖRSIKTIGHETSMÅTT

- MARKERING ELLER AVGRÄNSNING AV SKYDDSÅTGÄRDER OCH FÖRSIKTIGHETSMÅTT
- Sk 1 — FAUNAPASSAGE
- Sk 2 — EVENTUELLT ERBJUDANDE OM FASTIGHETSNÄRA ÅTGÄRDER EFTER FÖRDJUPAD UTREDNING
- Sk 3 — HÖGKAPACITETSRÄCKE
- Sk 4 — VILTUTHOPP

TRUMMOR ANLÄGGS SÅ ATT DE INTE UTGÖR VANDRINGSHINDER

- STRANDSKYDD
- BIOTOPSKYDD
- FORNLÄMNING

ÖVRIGA BETECKNINGAR

- TRAKTGRÄNS
- FASTIGHETSGRÄNS
- BYGGNADER (BOSTAD, ÖVRIGA BYGGNADER)
- 21:13 — FASTIGHETSBETECKNING
- TRAKTNAMN — TRAKTNAMN
- BEFINTLIG VÄGKANT
- BEFINTLIGT DIKE/VATTENDRAG
- GEMENSAMHETSANLÄGGNING
- SERVITUT
- LEDNINGSRÄTT
- ALLMÄN VÄGDEL SOM RIVES
- KÖRFÄLTSINDELNING
- ANLÄGGNING SOM FÖRESLÅS RIVAS
- TRÄD

SKALA 1:1000 — 0 10 20 40 60 80 100 m

TYP AV PLAN	VÄGPLAN
GRANSKNINGSSTATUS / SYFTE	
HANDLINGSTYP	SAMRÅDSHANDLING
DATUM	2026-08-10
LEVERANS / ÄNDRINGS-PM	
OBJEKT	VÄG 77 EKNÄS - LEDINGE
DELOMRÅDE / BANDEL	4 EKNÄS - LEDINGE
ANLÄGGNINGSDEL	00 GEMENSAMT
OBJEKTNUMMER / KM	107256
KONSTRUKTIONSNUMMER	
BESTÄLLARE	TRAFIKVERKET
LEVERANTÖR	SWECO
SKAPAD AV	J. TANNERFALK
UPPDRAGSNUMMER	30042714
GODKÄND AV	L. BLECKUR
AVDELNING	TRANSPORT
RITNINGSTYP	PLAN
TEKNIKOMRÅDE / INNEHÅLL	VÄGUTFORMNING OCH TRAFIK
BESKRIVNING	ILLUSTRATIONSKARTA VÄG 77 KM 22/000 - 22/600
SKALA	1:1000
FORMAT	A1
FÖRVALTNINGSNUMMER	
RITNINGSNUMMER	4 00 T 05 20
BLAD	20
NÄSTA BLAD	21
BET	

Ritning: S:\SE\Lidingo\086119\90JEKT\22813-30042714\005.Arbetsmaterial C4D\jobb\400\T05201.dwg Skapad av: Tannerfalk, Jesper 2026.5.30 22:43