



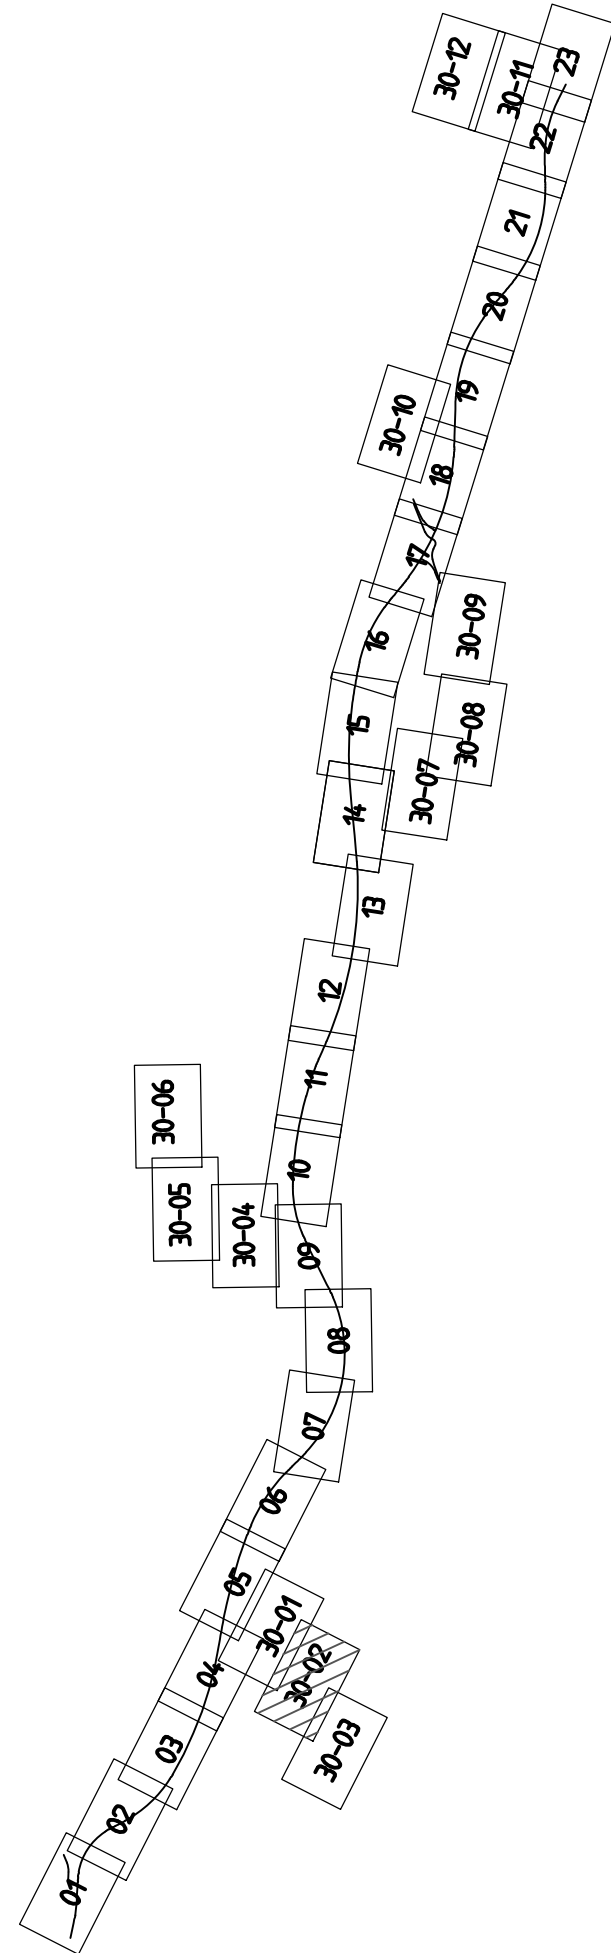

KOORDINATSYSTEM

PLAN: SWREF 99 18 00
HÖJD: RH 2000

FASTIGHETSKARTAN ERHÅLLEN
FRÅN LANTMÄTERIET 2026-02-17

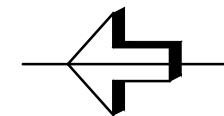

ORIENTERINGSFIGUR

VÄGPLAN

GRANSKNINGSSTATUS / SYFTE

HANDLINGSTYP
SAMRÅDSHANDLING

DATUM
2026-08-10

LEVERANS / ÄNDRINGS-PM

OBJEKT
**VÄG 77
EKNÄS - LEDINGE**

DELOMRÅDE / BANDEL
4 EKNÄS - LEDINGE

ANLÄGGNINGSDEL
30 ANSLUTNINGSVÄGAR OCH PARALLELLVÄGAR

OBJEKTNUMMER / KM
107256

KONSTRUKTIONNUMMER

BESTÄLLARE

TRAFIKVERKET

LEVERANTÖR

SWECO

SKAPAD AV
J. TANNERFALK

UPPDRAGSGRUPP
30042714

GODKÄND AV
L. BLECKUR

AVDELNING
TRANSPORT

RITNINGSTYP

PLAN

TEKNIKOMRÅDE / INNEHÅLL
VÄGUTFORMNING OCH TRAFIK

BESKRIVNING
**ILLUSTRATIONSKARTA
ÖVRIGT VÄGNÄT**

SKALA
1:1000

FORMAT
A1

FÖRVALTNINGSNUMMER

RITNINGSGRUPP
4 30 T 05 02

BLAD
02

NÄSTA BLAD
03

BET

TECKENFÖRKLARING

MARKANSPRÅK

GRÄNS FÖR VÄGOMRÅDE
AVGRÄNSNING MELLAN OLIKA
TYPER AV MARKANSPRÅK

PROJEKTERAT

0/000
+00,0
LÅNGMÄTNING OCH HÖJDSÄTTNING
VÄGKANT
NY ALLMÄN VÄG
NY ENSKILD VÄG, SIDOVÄG, ANSLUTNING
VÄGRÄCKE, HUVUDSAKLIG PLACERING
VILTSTÄNGSEL, HUVUDSAKLIG PLACERING
AVSER BELYST VÄGANLÄGGNING
TRUMMA, HUVUDSAKLIG PLACERING
SLÄNT

SKYDDSÅTGÄRDER OCH FÖRSIKTIGHETSMÅTT

MARKERING ELLER AVGRÄNSNING AV
SKYDDSÅTGÄRDER OCH FÖRSIKTIGHETSMÅTT
FAUNAPASSAGE
Sk 1
Sk 2
EVENTUELLT ERBJUDANDE OM
FASTIGHETSNÄRA ÅTGÄRDER EFTER
FÖRDLUPAD UTREDNING
Sk 3
Sk 4
HÖGKAPACITETSRÄCKE
VILTUTHOPP
TRUMMOR ANLÄGGS SÅ ATT DE INTE UTGÖR VANDRINGSHINDER

STRANDSKYDD
BIOTOPSKYDD
FÖRNLÄMNING

ÖVRIGA BETECKNINGAR

TRAKTGRÄNS
FASTIGHETSGRÄNS
BYGGNADER (BOSTAD,
ÖVRIGA BYGGNADER)
FASTIGHETSBETECKNING
TRAKTNAMN
BEFINTLIG VÄGKANT
BEFINTLIGT DIKE/VATTENDRAG
GEMENSAMHETSANLÄGGNING
SERVITUT
LEDNINGSRÄTT
ALLMÄN VÄGDEL SOM RIVES
KÖRFÄLTSDIVISION
ANLÄGGNING SOM FÖRESLÅS RIVAS
TRÄD

SKALA 0 10 20 40 60 80 100 m
1:1000