



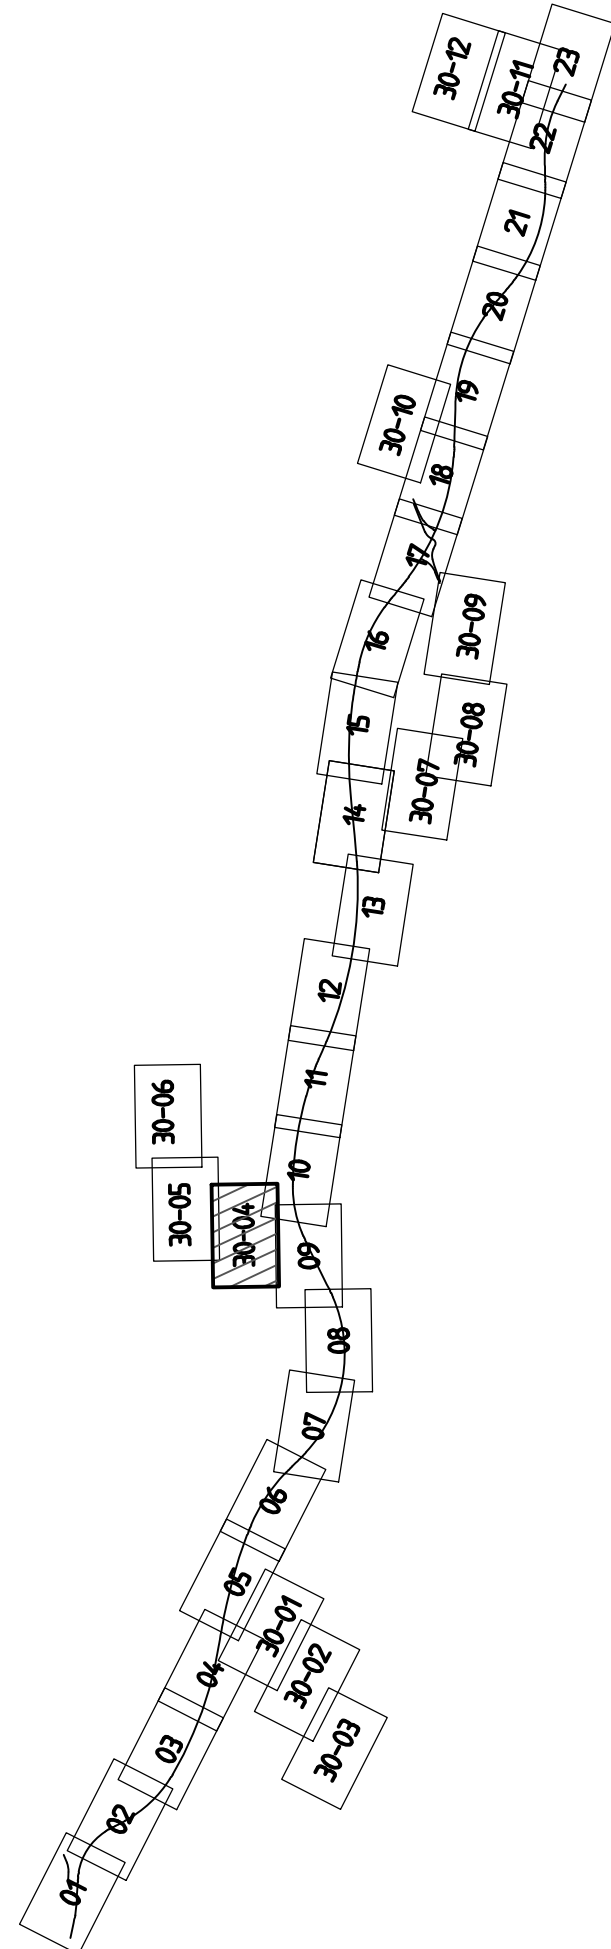

COORDINATSYSTEM

PLAN: SWREF 99 18 00
HÖJD: RH 2000

FASTIGHETSKARTAN ERHÅLLEN
FRÅN LANTMÄTERIET 2026-02-17

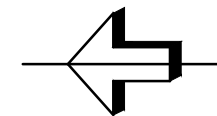

ORIENTERINGSFIGUR

VÄGPLAN

GRANSKNINGSSTATUS / SYFTE

HANDLINGSTYP

SAMRÅDSHANDLING

DATUM

2026-08-10

LEVERANS / ÄNDRINGS-PM

OBJEKT

VÄG 77
EKNÄS - LEDINGE

DELOMRÅDE / BANDEL

4 EKNÄS - LEDINGE

ANLÄGGNINGSDEL
30 ANSLUTNINGSVÄGAR OCH PARALLELLVÄGAR

OBJEKTNUMMER / KM

107256

KONSTRUKTIONSNUMMER

BESTÄLLARE

TRAFIKVERKET

LEVERANTÖR

SWECO

SKAPAD AV

J. TANNERFALK

UPPDRAGSNUMMER

30042714

GODKÄND AV

L. BLECKUR

AVDELNING

TRANSPORT

RITNINGSTYP

PLAN

TEKNIKOMRÅDE / INNEHÅLL

VÄGUTFORMNING OCH TRAFIK

BESKRIVNING

ILLUSTRATIONSKARTA

ÖVRIGT VÄGNÄT

SKALA

1:1000

FORMAT

A1

FÖRVALTNINGSNUMMER

RITNINGSNUMMER

4 30 T 05 04

BLAD

04

NÄSTA BLAD

05

BET

TECKENFÖRKLARING

MARKANSPRÅK

GRÄNS FÖR VÄGOMRÅDE
AVGRÄNSNING MELLAN OLIKA
TYPER AV MARKANSPRÅK

PROJETERAT

0/000
+00,0
LÅNGDMÄTNING OCH HÖJDSÄTTNING
VÄGKANT
NY ALLMÄN VÄG
NY ENSKILD VÄG, SIDOVÄG, ANSLUTNING
VÄGRÄCKE, HUVUDSAKLIG PLACERING
VILTSTANGSEL, HUVUDSAKLIG PLACERING
AVSER BELYST VÄGANLÄGGNING
TRUMMA, HUVUDSAKLIG PLACERING
SLÄNT

SKYDDSÅTGÄRDER OCH FÖRSIKTIGHETSMÅTT

MARKERING ELLER AVGRÄNSNING AV
SKYDDSÅTGÄRDER OCH FÖRSIKTIGHETSMÅTT
FAUNAPASSAGE
EVENTUELLT ERBJUDANDE OM
FASTIGHETSNÄRA ÅTGÄRDER EFTER
FÖRDUJAPAD UTREDNING
HÖGKAPACITETSRÄCKE
VILTUTHOPP
TRUMMOR ANLÄGGS SÅ ATT DE INTE UTGÖR VANDRINGSHINDER

STRANDSKYDD
BIOTOPSKYDD
FÖRNLÄMNING

ÖVRIGA BETECKNINGAR

TRAKTGRÄNS
FASTIGHETSGRÄNS
BYGGNADER (BOSTAD,
ÖVRIGA BYGGNADER)
FASTIGHETSBETECKNING
TRAKTNAMN
BEFINTLIG VÄGKANT
BEFINTLIGT DIKE/VATTENDRAG
GEMENSAMHETSANLÄGGNING
SERVITUT
LEDNINGSRÄTT

ALLMÄN VÄGDEL SOM RIVES
KÖRFÄLTSDIAGONAL
ANLÄGGNING SOM FÖRESLÅS RIVAS
TRÄD

SKALA 0 10 20 40 60 80 100 m
1:1000