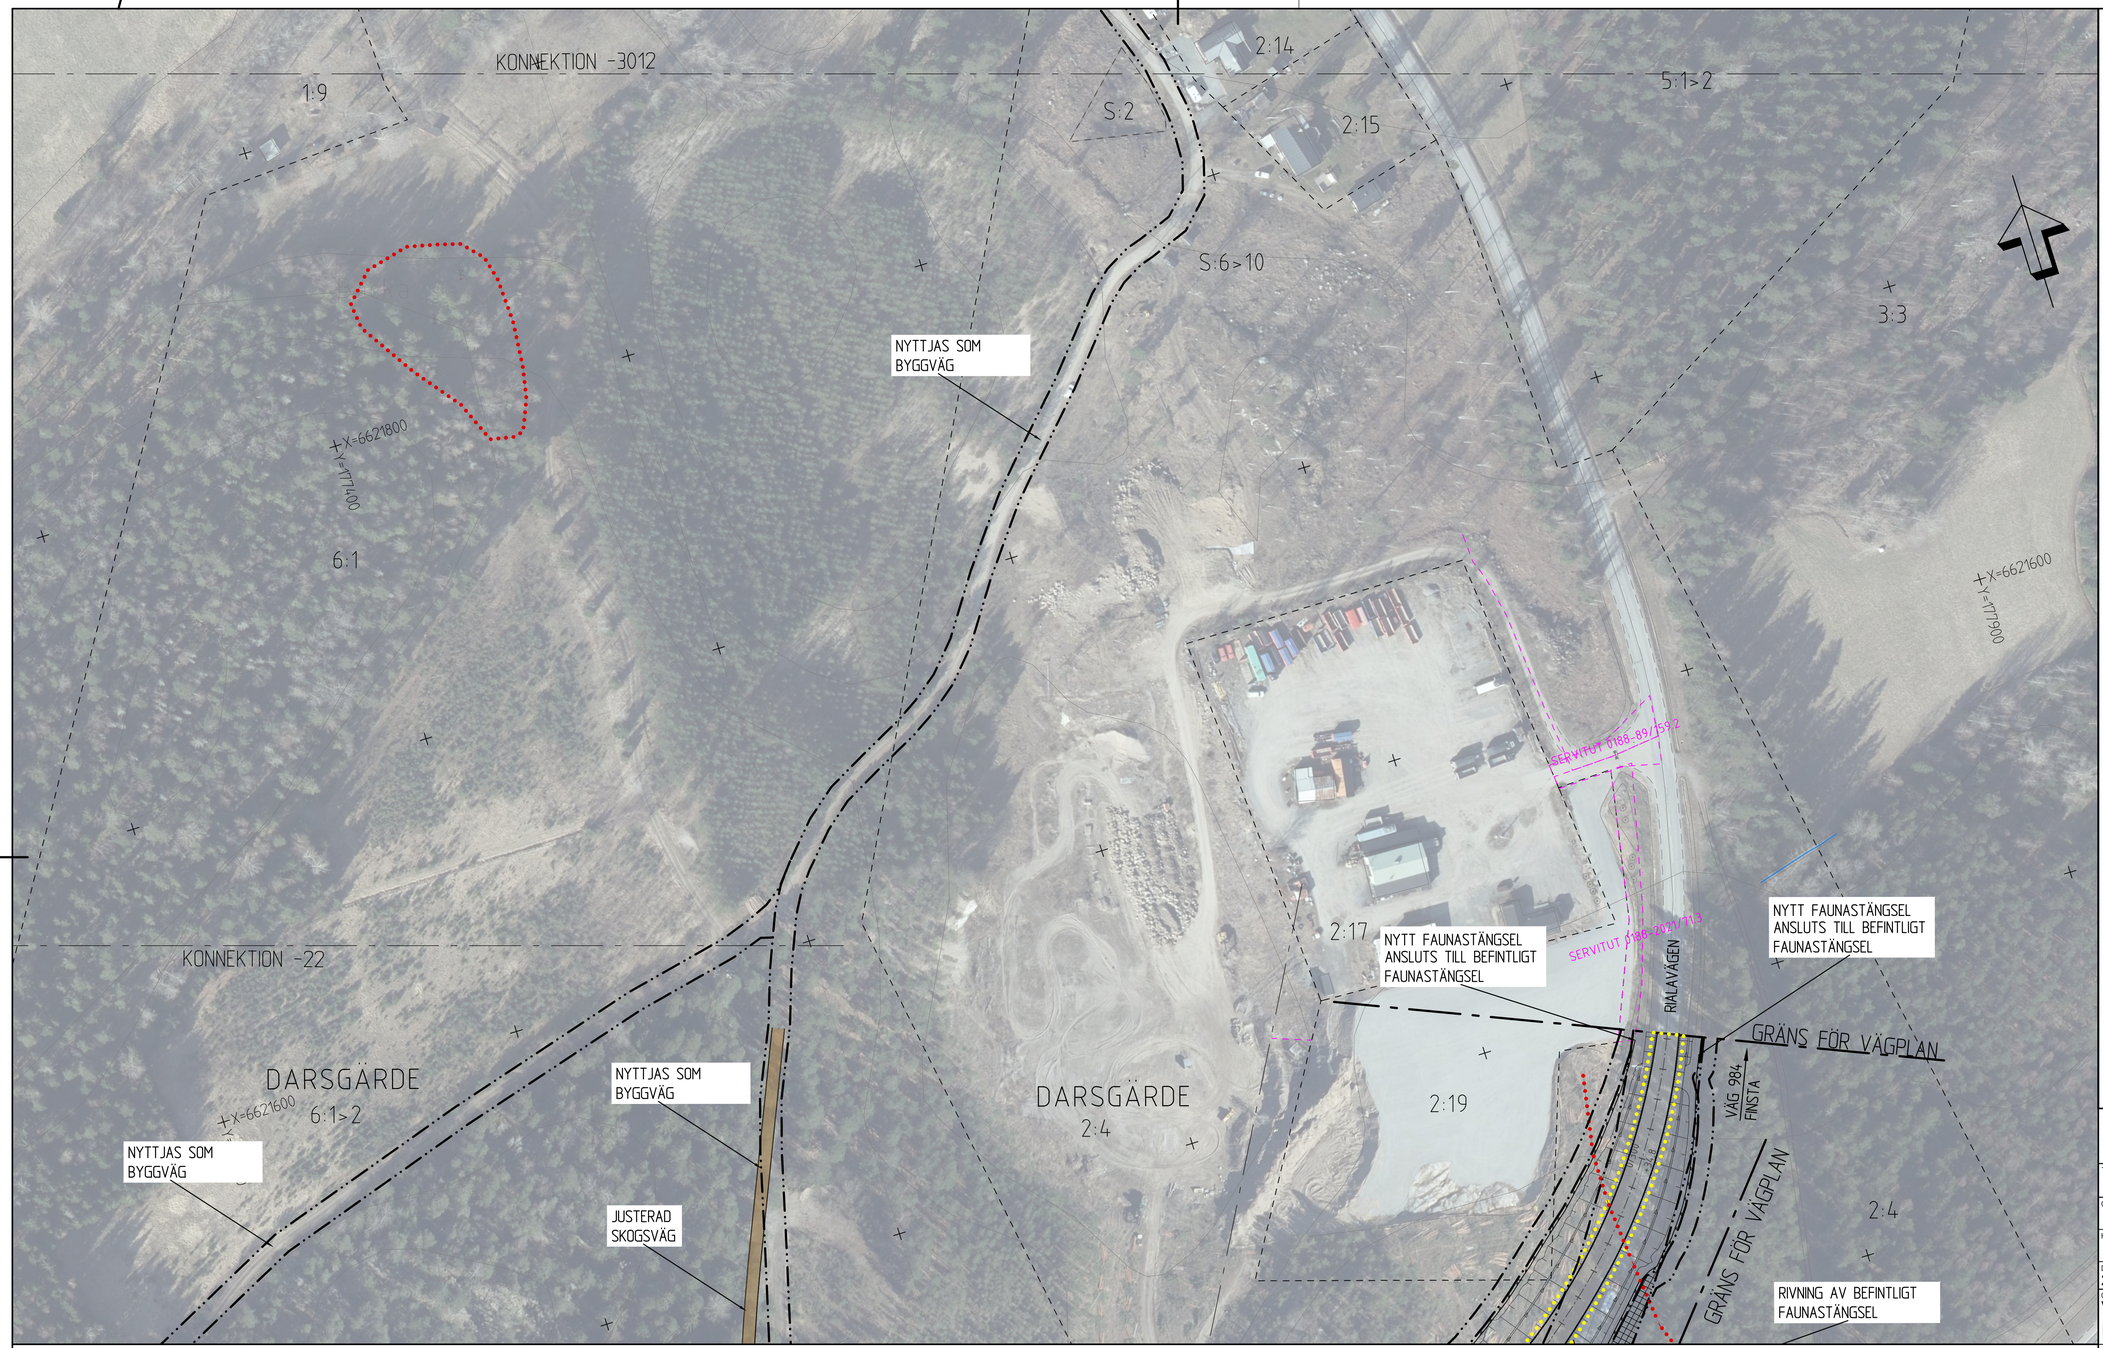

KOORDINATSYSTEM

PLAN: SWEREF 99 18 00
HÖJD: RH 2000

FASTIGHETSKARTAN ERHÅLLEN FRÅN LANTMÄTERIET 2026-02-17

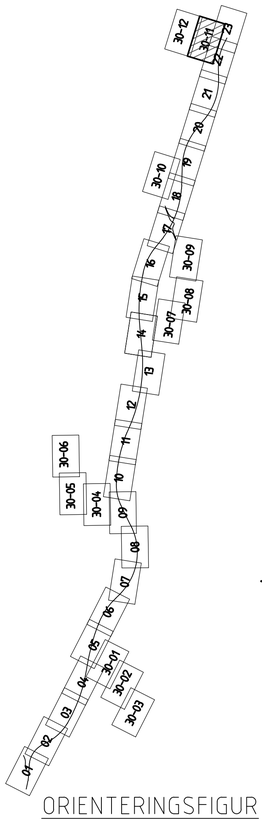

ORIENTERINGSFIGUR

TECKENFÖRKLARING

MARKANSPRÅK

- GRÄNS FÖR VÄGOMRÅDE
- AVGRÄNSNING MELLAN OLIKA TYPER AV MARKANSPRÅK

PROJEKTERAT

- 0/000 +00,0 — LÄNGDMÄTNING OCH HÖJDSÄTTNING
- VÄGKANT
- NY ALLMÄN VÄG
- NY ENSKILD VÄG, SIDOVÄG, ANSLUTNING
- VÄGRÄCKE, HUVUDSAKLIG PLACERING
- VILTSTÄNGSEL, HUVUDSAKLIG PLACERING
- AVSER BELYST VÄGANLÄGGNING
- TRUMMA, HUVUDSAKLIG PLACERING
- SLÄNT

SKYDDSÅTGÄRDER OCH FÖRSIKTIGHETSMÅTT

- MARKERING ELLER AVGRÄNSNING AV SKYDDSÅTGÄRDER OCH FÖRSIKTIGHETSMÅTT
- Sk 1 — FAUNAPASSAGE
- Sk 2 — EVENTUELLT ERBJUDANDE OM FASTIGHETSNÄRA ÅTGÄRDER EFTER FÖRDJUPAD UTREDNING
- Sk 3 — HÖGKAPACITETSRÄCKE
- Sk 4 — VILTUTHOPP

TRUMMOR ANLÄGGS SÅ ATT DE INTE UTGÖR VANDRINGSHINDER

- STRANDSKYDD
- BIOTOPSKYDD
- FORNLÄMNING

ÖVRIGA BETECKNINGAR

- TRAKTGRÄNS
- FASTIGHETSGRÄNS
- BYGGNADER (BOSTAD, ÖVRIGA BYGGNADER)
- 21:13 TRAKTNAMN — FASTIGHETSBETECKNING / TRAKTNAMN
- BEFINTLIG VÄGKANT
- BEFINTLIGT DIKE/VATTENDRAG
- GEMENSAMHETSANLÄGGNING
- SERVITUT
- LEDNINGSRÄTT
- ALLMÄN VÄGDEL SOM RIVES
- KÖRFÄLTSINDELNING
- ANLÄGGNING SOM FÖRESLÅS RIVAS
- TRÄD

SKALA 1:1000 — 0 10 20 40 60 80 100 m

TYP AV PLAN: VÄGPLAN

GRANSKNINGSSTATUS / SYFTE

HANDLINGSTYP: SAMRÅDSHANDLING

DATUM: 2026-08-10

LEVERANS / ÄNDRINGS-PM

OBJEKT: VÄG 77 EKNÄS - LEDINGE

DELOMRÅDE / BANDEL: 4 EKNÄS - LEDINGE

ANLÄGGNINGSDEL: 30 ANSLUTNINGSVÄGAR OCH PARALLELLVÄGAR

OBJEKTNUMMER / KM: 107256

KONSTRUKTIONSNUMMER

BESTÄLLARE: TRAFIKVERKET

LEVERANTÖR: SWECO

SKAPAD AV: J. TANNERFALK

UPPDRAGSNUMMER: 30042714

GODKÄND AV: L. BLECKUR

AVDELNING: TRANSPORT

RITNINGSTYP: PLAN

TEKNIKOMRÅDE / INNEHÅLL: VÄGUTFORMNING OCH TRAFIK

BESKRIVNING: ILLUSTRATIONSKARTA ÖVRIGT VÄGNÄT

SKALA: 1:1000

FORMAT: A1

FÖRVALTNINGSNUMMER

RITNINGSNUMMER: 4 30 T 05 11

BLAD: 11

NÄSTA BLAD: 12

BET

Ritning: S:\SE\Lidcarlen\08601\9801\KX1\2183-30042714\000\15.Arbetsmaterial C4D\pdf\4.30105110.dwg Skapad av: tannerfalk Ritpen: 2026-6-02 10:55