





COORDINATSYSTEM

PLAN: SWREF 99 18 00  
HÖJD: RH 2000

FASTIGHETSKARTAN ERHÅLLEN  
FRÅN LANTMÄTERIET 2026-02-17

TECKENFÖRKLARING

- NY VÄG
- TRAKTGRÄNS
- FASTIGHETSGRÄNS

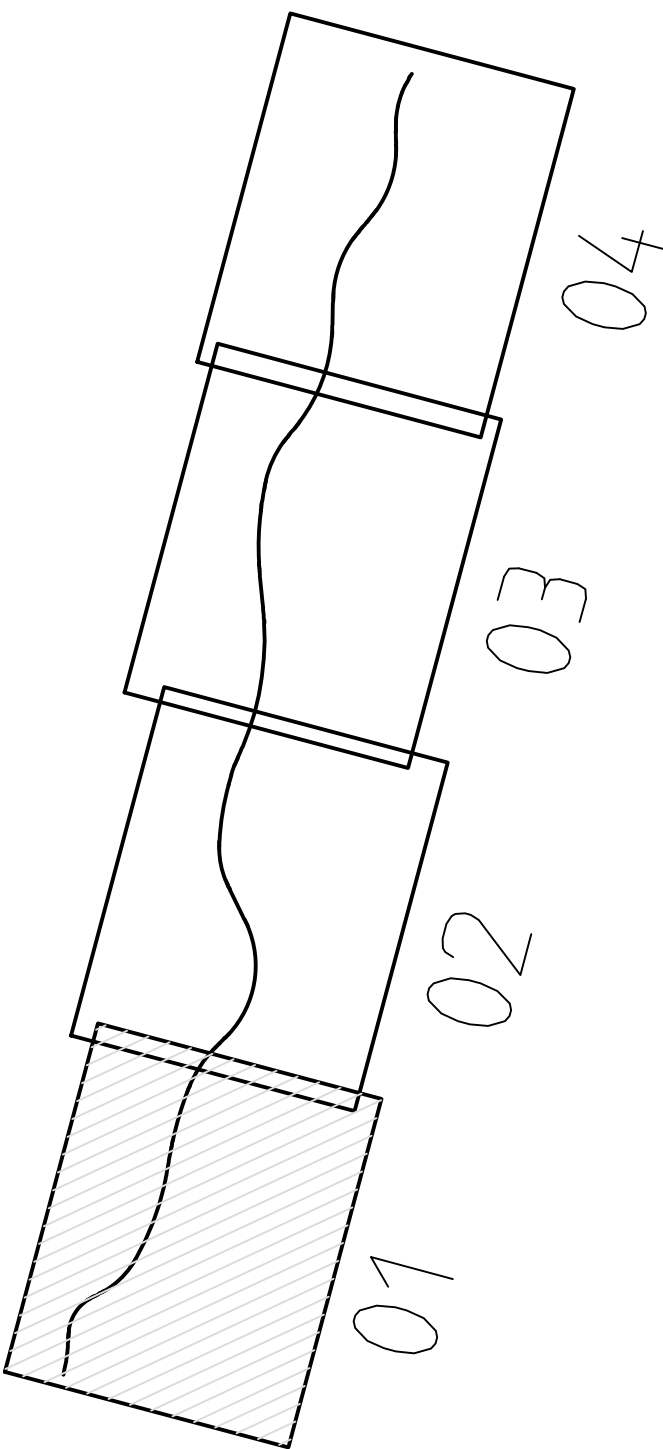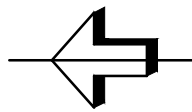

|                           |  |                          |  |
|---------------------------|--|--------------------------|--|
| TYP AV PLAN               |  | VÄGPLAN                  |  |
| GRANSKNINGSSTATUS / SYFTE |  | SAMRÅDSHANDLING          |  |
| HANDLINGSTYP              |  | DATUM                    |  |
| 2026-08-10                |  | LEVERANS / ÄNDRINGS-PM   |  |
| OBJEKT                    |  | VÄG 77                   |  |
| EKNÄS - LEDINGE           |  | DELOMRÅDE / BANDEL       |  |
| 4 EKNÄS - LEDINGE         |  | ANLÄGGNINGSDI            |  |
| 00 GEMENSAMT              |  | OBJEKTNUMMER / KM        |  |
| 107256                    |  | KONSTRUKTIONNUMMER       |  |
| BESTÄLLARE                |  | LEVERANTÖR               |  |
| TRAFIKVERKET              |  | SWECO                    |  |
| SKAPAD AV                 |  | UPPDRAGSGNUMMER          |  |
| J. TANNERFALK             |  | 30042714                 |  |
| GODKÄND AV                |  | ÄNDRING                  |  |
| L. BLECKUR                |  | TRANSPORT                |  |
| RITNINGSTYP               |  | TEKNIKOMRÅDE / INNEHÅLL  |  |
| PLAN                      |  | VÄGUTFORMNING OCH TRAFIK |  |
| TEKNIKOMRÅDE / INNEHÅLL   |  | BESKRIVNING              |  |
| VÄGUTFORMNING OCH TRAFIK  |  | ÖVERSIKTSKARTA           |  |
| VÄG 77                    |  | KM 10/600 - 14/000       |  |
| SKALA                     |  | FORMAT                   |  |
| 1:5000                    |  | A1                       |  |
| RITNINGSGRÄNS             |  | FÖRVALTNINGSNUMMER       |  |
| 4 00 T 01 01              |  | BLAD                     |  |
|                           |  | 01                       |  |
|                           |  | NÄSTA BLAD               |  |
|                           |  | 02                       |  |
|                           |  | BET                      |  |
|                           |  |                          |  |

