





COORDINATSYSTEM

PLAN: SWREF 99 18 00
HÖJD: RH 2000

FASTIGHETSKARTAN ERHÅLLEN
FRÅN LANTMÄTERIET 2026-02-17

TECKENFÖRKLARING

- NY VÄG
- TRAKTGRÄNS
- FASTIGHETSGRÄNS

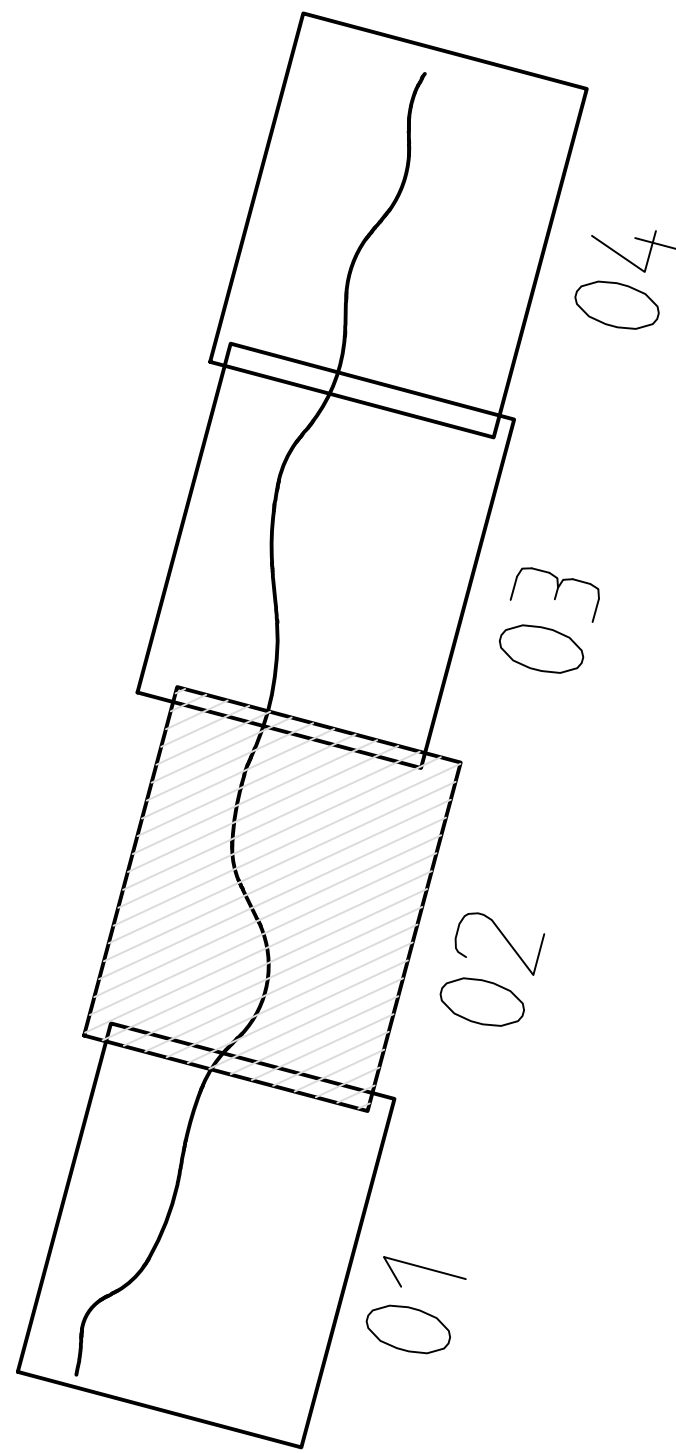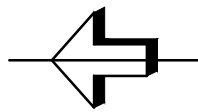

VÄGPLAN

GRANSKNINGSSTATUS / SYFTE	
HANDLINGSTYP	
DATUM	
OBJEKT	
DELOMRÅDE / BANDEL	
ANLÄGGNINGSGRÄNS	
OBJEKTNUMMER / KM	
BESTÄLLARE	
SKAPAD AV	
GODKÄND AV	
RITNINGSTYP	
TEKNIKOMRÅDE / INNEHÅLL	
BESKRIVNING	
SKALA	
FORMAT	
FÖRVALTNINGSNUMMER	
BLAD	
NÄSTA BLAD	
BET	

