## KOORDINATSYSTEM

PLAN: SWEREF 99 18 00
HÖJD: RH 2000

FASTIGHETSKARTAN ERHÅLLEN
FRÅN LANTMÄTERIET 2026-02-17

## TECKENFÖRKLARING

X/XXX NY VÄG
TRAKTGRÄNS
FASTIGHETSGRÄNS

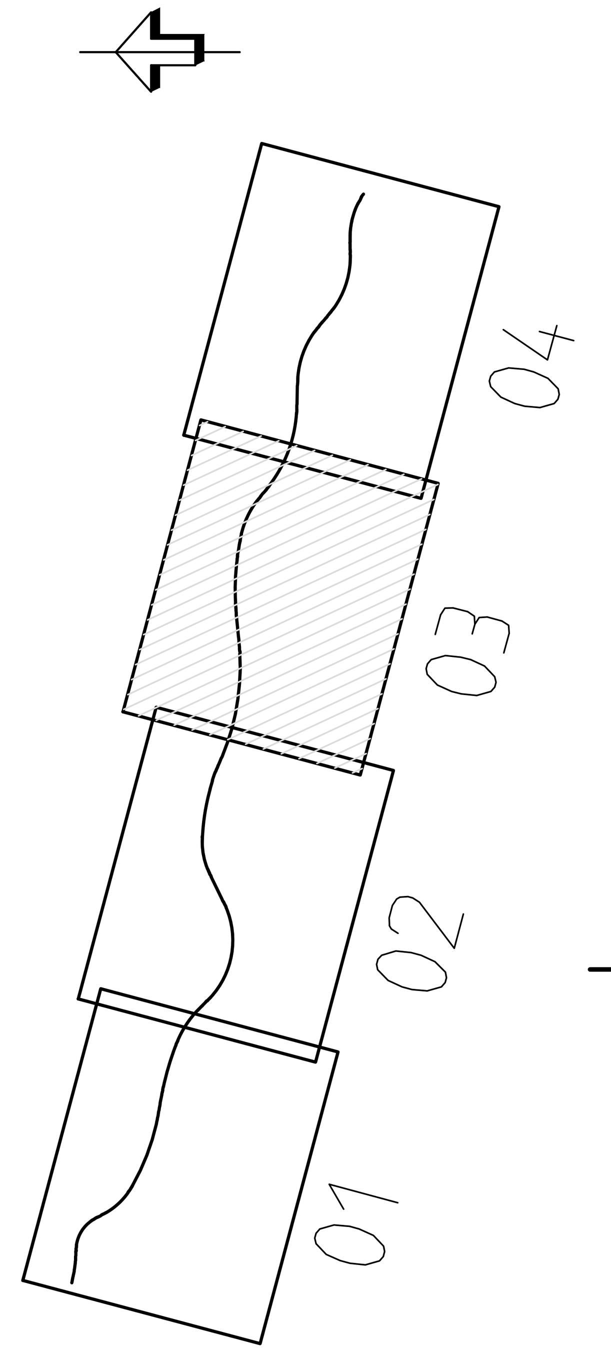


| | |
|---|---|
| TYP AV PLAN | VÄGPLAN |
| GRANSKNINGSSTATUS / SYFTE | |
| HANDLINGSTYP | SAMRÅDSHANDLING |
| DATUM | 2026-08-10 |
| LEVERANS / ÄNDRINGS-PM | |
| OBJEKT | VÄG 77<br>EKNÄS - LEDINGE |
| DELOMRÅDE / BANDEL | 4 EKNÄS - LEDINGE |
| ANLÄGGNINGSDEL | 00 GEMENSAMT |
| OBJEKTNUMMER / KM | 107256 |
| KONSTRUKTIONSNUMMER | |
| BESTÄLLARE | TRAFIKVERKET |
| LEVERANTÖR | SWECO |
| SKAPAD AV | J. TANNERFALK |
| UPPDRAGSNUMMER | 30042714 |
| GODKÄND AV | L. BLECKUR |
| AVDELNING | TRANSPORT |
| RITNINGSTYP | PLAN |
| TEKNIKOMRÅDE / INNEHÅLL | VÄGUTFORMNING OCH TRAFIK |
| BESKRIVNING | ÖVERSIKTSKARTA<br>VÄG 77<br>KM 17/500 - 20/800 |
| SKALA | 1:5000 |
| FORMAT | A1 |
| FÖRVALTNINGSNUMMER | |
| RITNINGSNUMMER | 4 00 T 01 03 |
| BLAD | 03 |
| NÄSTA BLAD | 04 |
| BET | |

Ritning: S:\SE\Location\ORB01\PROJEKT\22183\30042714\000\15_Arbetsmaterial CAD\plot\400T0103.dwg Skapad av: Tannerfalk, Jesper 2026 6 02 16:54