


PLAN: SWEREF 99 18 00
HÖJD: RH 2000

FASTIGHETSKARTAN ERHÅLLEN
FRÅN LANTMÄTERIET 2026-02-17

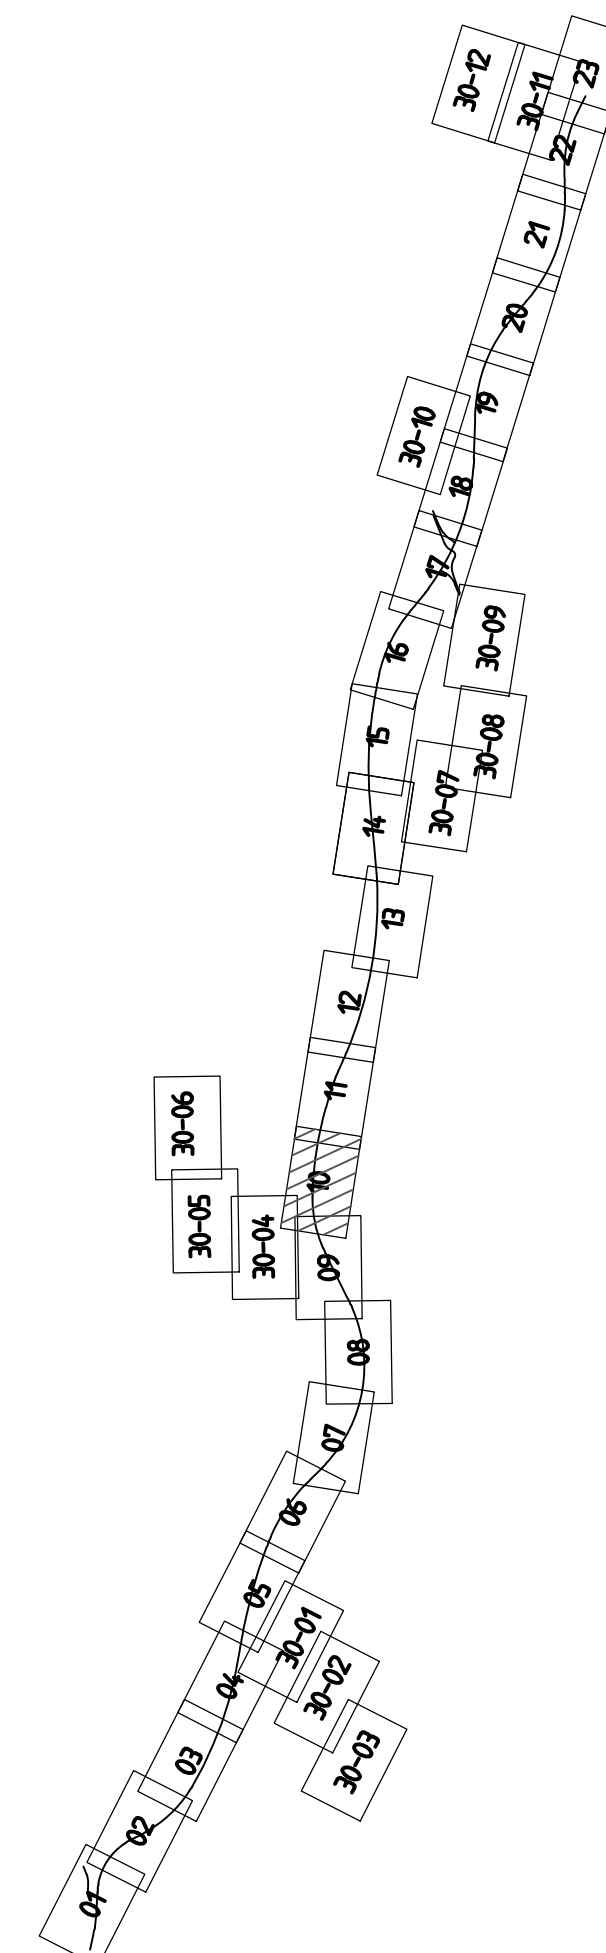

TYP AV PLAN

VÄGPLAN

GRANSKNINGSSTATUS / SYFTE

HANDLINGSTYPER	
----------------	--

SAMRÅDSHANDLING

DATUM
2026-08-10

LEVERANS / ÄNDRINGS-PR

OBJEKT	
--------	--

VÄG 77
EKNÄS - LEDINGE

DELOMRÅDE / BANDEL
4 EKNÄS - LEDINGE

ANLÄGGNINGSDEL
00 GEMENSAMT

OBJEKTNUMMER / KM
107256

RESTÅLLARE

TRAFIKVERKET

SWEC

SKAPAD AV
J. TANNERBAI K

GODKÄND AV
L. BLECKUR

RITNINGSTYF

PLAN

TEKNIKOMRÅDE / INNEHÅLL

VÄGUTFORMNING OCH TRAFIK

BESKRIVNING
PLANKARTA
VÄG 77
KM 16/000 - 16/600

SKALA

1:1000
RITINGSNUMMER
4 00 T 02 10

FORMAT
A1

Al

	BLAD
	10

	BE
--	----

MARKANSPRÅK

.....	GRÄNS FÖR VÄGOMRÅDE
.....	AVGRÄNSNING MELLAN OLIKA TYPER
.....	AV MARKANSPRÅK
V	VÄGOMRÅDE MED VÄGRÄTT
V _i	VÄGOMRÅDE MED INSKRÄNKT VÄGRÄTT
T	TILLFÄLLIG NYTTJÄNDERÄTT, GALLER UNDER HELA BYGGTIDEN, DOCK SOM LÄNGST TILL 3 MÅNADER EFTER SLUTBESIKTNING
T ₁	TILLFÄLLIG NYTTJÄNDERÄTT FÖR UPPLAG AV MASSOR, SAMT SKYDD AV RÖTTER
T ₂	TILLFÄLLIG NYTTJÄNDERÄTT FÖR ETABLERINGSYTOR
T ₃	TILLFÄLLIG NYTTJÄNDERÄTT FÖR BYGGTRAFIK OCH TILLFÄLLIGA FÖRBIFARTER

	LÄNGDMÄTNING OCH HÖJDSÄTTNING
	VÄGKANT
	NY ALLMÄN VÄG
	VÄGRÄCKE, HUVUDSÄKLIK PLACER
	VILTSTÄNGSEL, HUVUDSÄKLIK PLACER
	AVSEER BELYST VÄGANLÄGGNING

		MARKERING ELLER AVGRÄNSNING AV SKYDDSÅTGÄRDER OCH FÖRSIKTIGHETSMÅTT
	Sk 1	FAUNAPASSAGE
ERING	Sk 2	EVENTUELLT ERBJUDANDE OM FASTIGHETSNÄRA ÅTGÄRDER EFTER FÖRORDNAD UTREDNING
ACERING	Sk 3	HÖGKAPACITETSRÄCKE
	Sk 4	VILTUTHOPP
TRUMMOR ANLÄGS SÅ ATT DE INTE UTGÖR VANDRINGSHINDER		

STRANDSKYDD

FÖRBUDEN I 7:15 MB GÄLLER EJ BYGGANDE AV ALLMÄN VÄG
 – BIOTOPSKYDD
 FÖRBUDEN I 7:11 2 ST. MB GÄLLER EJ BYGGANDE AV ALLMÄN VÄG
 SKYLDIGHETEN ATT GÖRA ANMÄLAN FÖR SAMRÄD ENLIGT 12:6 MB
 GÄLLER INTE FÖR DE VERKSAMHETER OCH ÅTGÄRDER SOM
 BEHOVS FÖR ATT BYGGA VÄGAR OCH SOM FASTSTÄLLS OCH
 INGÅR I VAGOMÅRDE FÖR ALLMÄN VÄG ELLER OMRÅDE FÖR
 TILLFÄLLIG NYTTJÄNDERÄTT.

TRAKTGRÄNS
 FASTIGHETSGRÄNS
 LEDNINGSRÄTT/SERVITUT/SAMFÄLLETT
 LUFTBUREN ELLERDNING
 BYGGNADER (BOSTAD,
 ÖVRIGA BYGGNADER)
 FASTIGHETSBETECKNING
 TRAKTNAMN
 INDRAGNING AV VÄG OCH VÄGOMRÅDE
 FRÅN ALLMÄNT UNDERHÅLL
 GEMENSAMHETSANLÄGGNING
 TRÄD
 FORNLÄMNING
 INMÄTT DÖKF
 SKALA
 4:00

