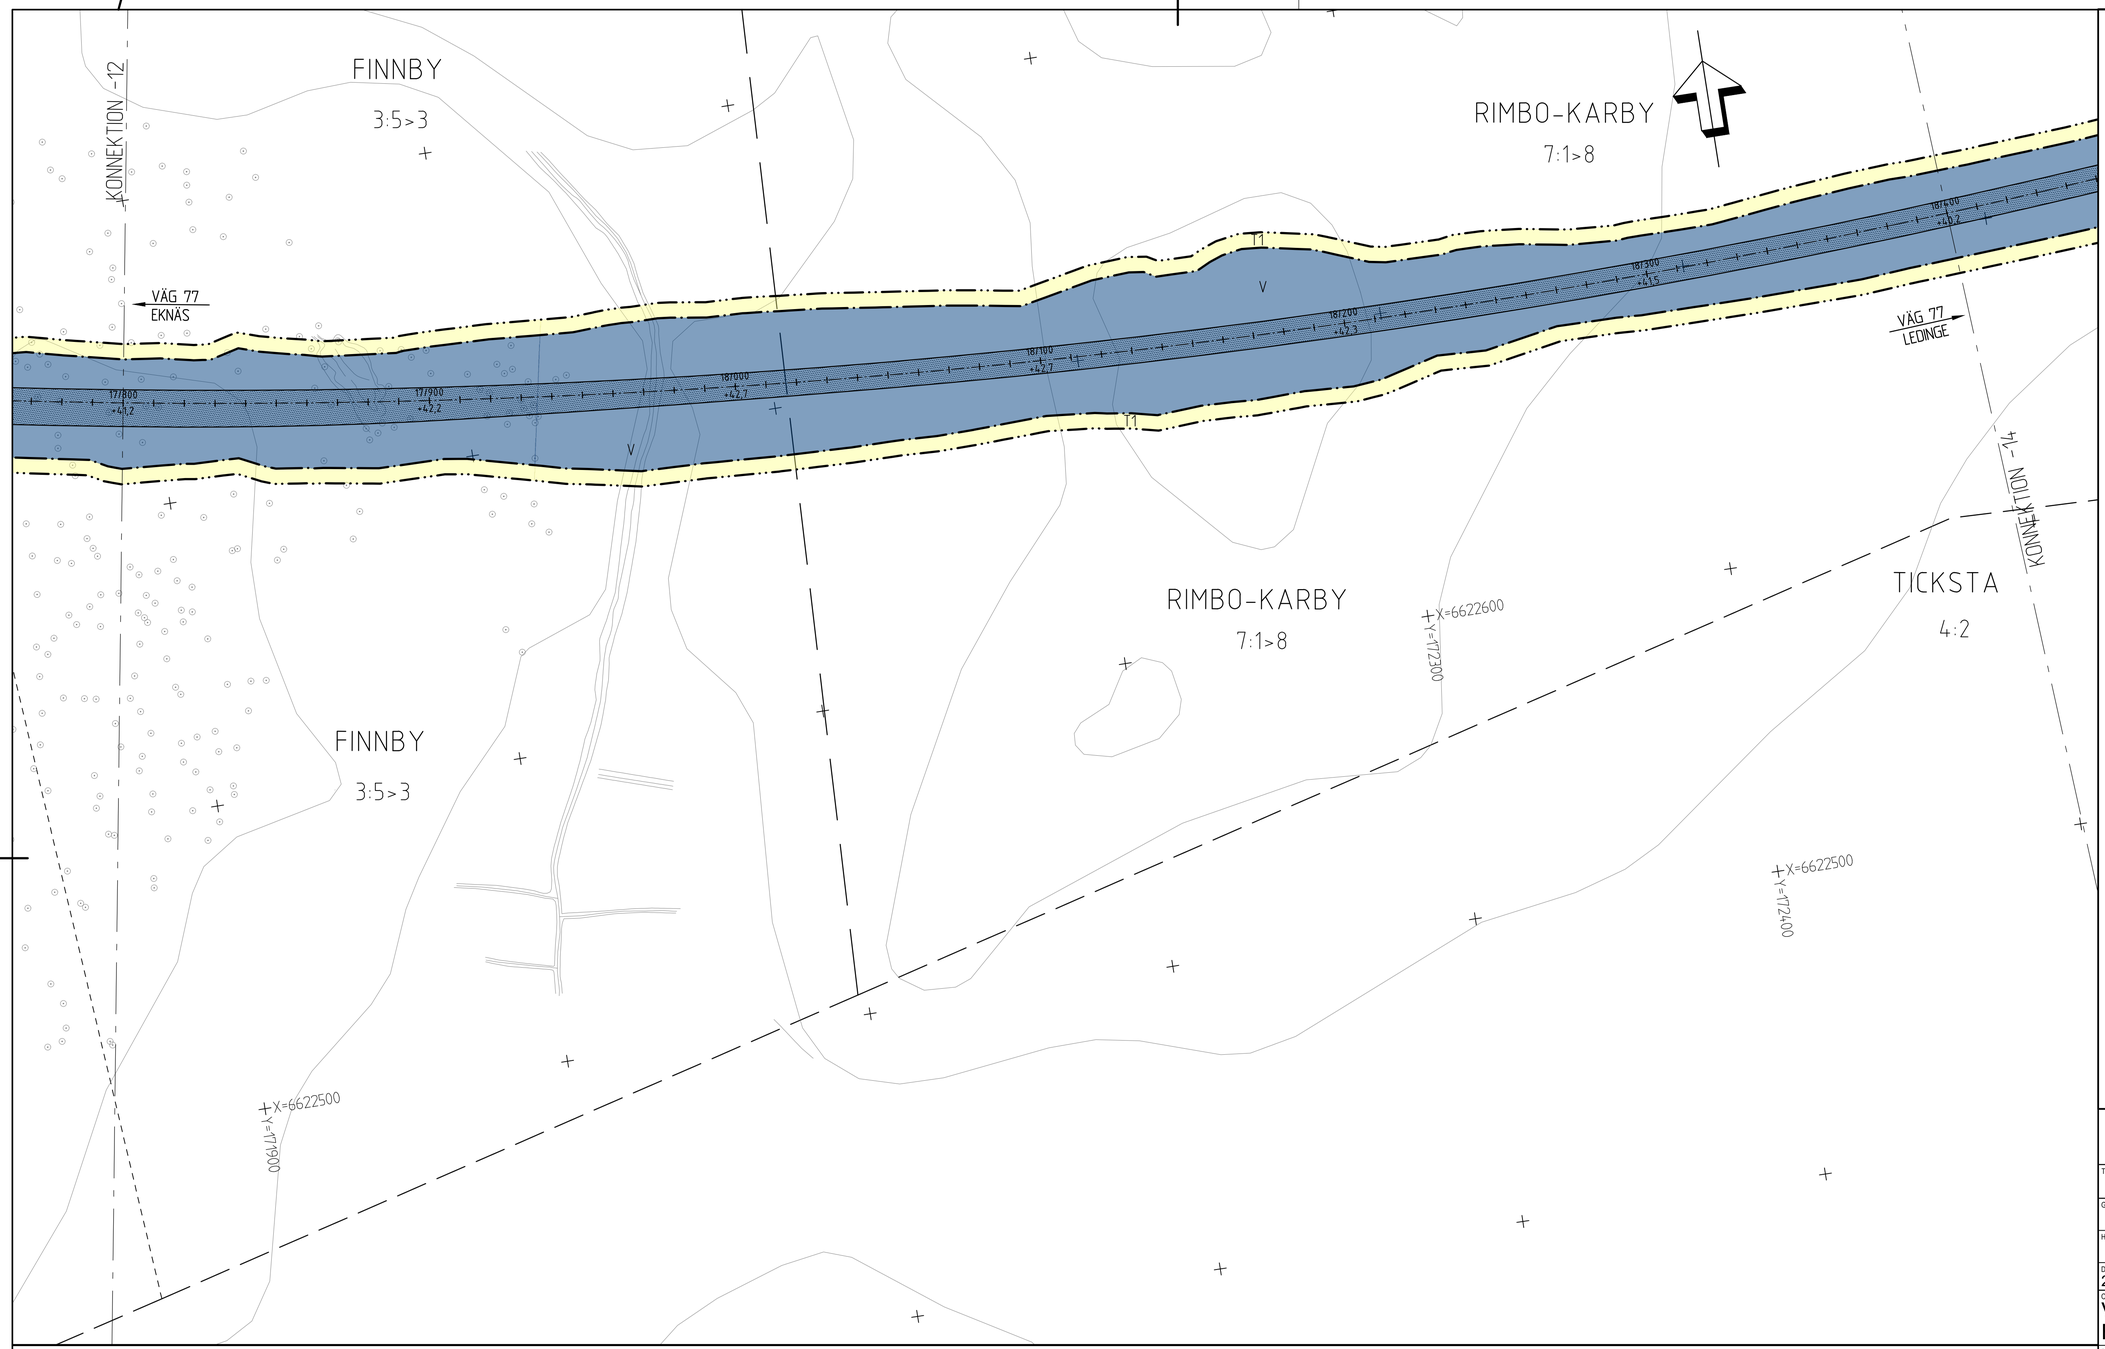

KOORDINATSYSTEM

PLAN: SWEREF 99 18 00
HÖJD: RH 2000

FASTIGHETSKARTAN ERHÅLLEN
FRÅN LANTMÄTERIET 2026-02-17

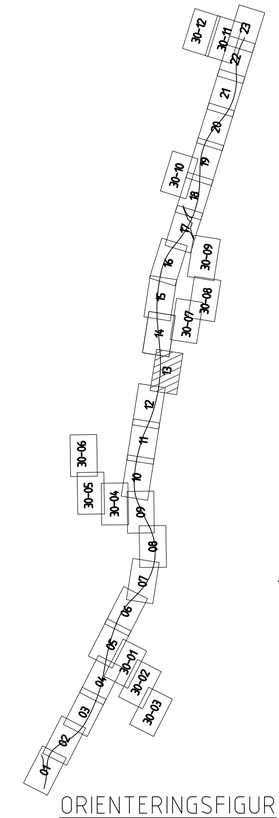

ORIENTERINGSFIGUR

TECKENFÖRKLARING

MARKANSPRÅK

- GRÄNS FÖR VÄGOMRÅDE
- AVGRÄNSNING MELLAN OLIKA TYPER AV MARKANSPRÅK
- V — VÄGOMRÅDE MED VÄGRÄTT
- Vi — VÄGOMRÅDE MED INSKRÄNKT VÄGRÄTT
- T — TILLFÄLLIG NYTTJANDERÄTT, GÄLLER UNDER HELA BYGGTIDEN, DOCK SOM LÄNGST TILL 3 MÅNADER EFTER SLUTBESIKTNING
- T1 — TILLFÄLLIG NYTTJANDERÄTT FÖR UPPLAG AV MASSOR, SAMT SKYDD AV RÖTTER
- T2 — TILLFÄLLIG NYTTJANDERÄTT FÖR ETABLERINGSYTOR
- T3 — TILLFÄLLIG NYTTJANDERÄTT FÖR BYGGTRAFIK OCH TILLFÄLLIGA FÖRBIFARTER

PROJEKTERAT

- 0/000 +00,0 — LÄNGDMÄTNING OCH HÖJDSÄTTNING
- VÄGKANT
- NY ALLMÄN VÄG
- VÄGRÄCKE, HUVUDSAKLIG PLACERING
- VILTSTÄNGSEL, HUVUDSAKLIG PLACERING
- AVSER BELYST VÄGANLÄGGNING

SKYDDSÅTGÄRDER OCH FÖRSIKTIGHETSMÅTT

- MARKERING ELLER AVGRÄNSNING AV SKYDDSÅTGÄRDER OCH FÖRSIKTIGHETSMÅTT
- Sk 1 — FAUNAPASSAGE
- Sk 2 — EVENTUELLT ERBJUDANDE OM FASTIGHETSNÄRA ÅTGÄRDER EFTER FÖRDJUPAD UTREDNING
- Sk 3 — HÖGKAPACITETSRÄCKE
- Sk 4 — VILTUTHOPP

TRUMMOR ANLÄGGS SÅ ATT DE INTE UTGÖR VANDRINGSHINDER

VERKSAMHETER/ÅTGÄRDER SOM UNDANTAS FRÅN FÖRBUD ENLIGT MILJÖBALKEN

- STRANDSKYDD

FÖRBUDEN I 7:15 MB GÄLLER EJ BYGGANDE AV ALLMÄN VÄG

- BIOTOPSKYDD

FÖRBUDEN I 7:11 2 ST. MB GÄLLER EJ BYGGANDE AV ALLMÄN VÄG

SKYLDIGHETEN ATT GÖRA ANMÄLAN FÖR SAMRÅD ENLIGT 12:6 MB GÄLLER INTE FÖR DE VERKSAMHETER OCH ÅTGÄRDER SOM BEHÖVS FÖR ATT BYGGA VÄGEN OCH SOM FASTSTÄLLS OCH INGÅR I VÄGOMRÅDE FÖR ALLMÄN VÄG ELLER OMRÅDE FÖR TILLFÄLLIG NYTTJANDERÄTT.

ÖVRIGA BETECKNINGAR

- TRAKTGRÄNS
- FASTIGHETSGRÄNS
- LEDNINGSRÄTT/SERVITUT/SAMFÄLLIGHET
- LUFTBUREN ELLEDNING
- BYGGNADER (BOSTAD, ÖVRIGA BYGGNADER)
- 2113 — FASTIGHETSBETECKNING
- TRAKTNAMN — TRAKTNAMN
- INDRAGNING AV VÄG OCH VÄGOMRÅDE FRÅN ALLMÄNT UNDERHÅLL
- GEMENSAMHETSANLÄGGNING
- TRÄD
- FORNLÄMNING
- INMÄTT DIKE

SKALA 1:1000 — 0 10 20 40 60 80 100 m

TYP AV PLAN: VÄGPLAN

GRANSKNINGSSTATUS / SYFTE:

HANDLINGSTYP: SAMRÅDSHANDLING

DATUM: 2026-08-10

LEVERANS / ÄNDRINGS-PM:

OBJEKT:
VÄG 77
EKNÄS - LEDINGE

DELOMRÅDE / BANDEL: 4 EKNÄS - LEDINGE

ANLÄGGNINGSDEL: 00 GEMENSAMT

OBJEKTNUMMER / KM: 107256

KONSTRUKTIONSNUMMER:

BESTÄLLARE: TRAFIKVERKET

LEVERANTÖR: SWECO

SKAPAD AV: J. TANNERFALK

UPPDRAGSNUMMER: 30042714

GODKÄND AV: L. BLECKUR

AVDELNING: TRANSPORT

RITNINGSTYP: PLAN

TEKNIKOMRÅDE / INNEHÅLL: VÄGUTFORMNING OCH TRAFIK

BESKRIVNING:
PLANKARTA
VÄG 77
KM 17/800 - 18/400

SKALA: 1:1000

FORMAT: A1

FÖRVALTNINGSNUMMER:

RITNINGSNUMMER: 4 00 T 02 13

BLAD: 13

NÄSTA BLAD: 14

BET:

Ritmall: \\Swecose\Common\SE\Locations\Objekt\Projekt\30042714\000\15_Arbetsmaterial CAD\plot\4001702\13.dwg Skapad av: Bertilsson, Rikard 2026-6-02 12:29