


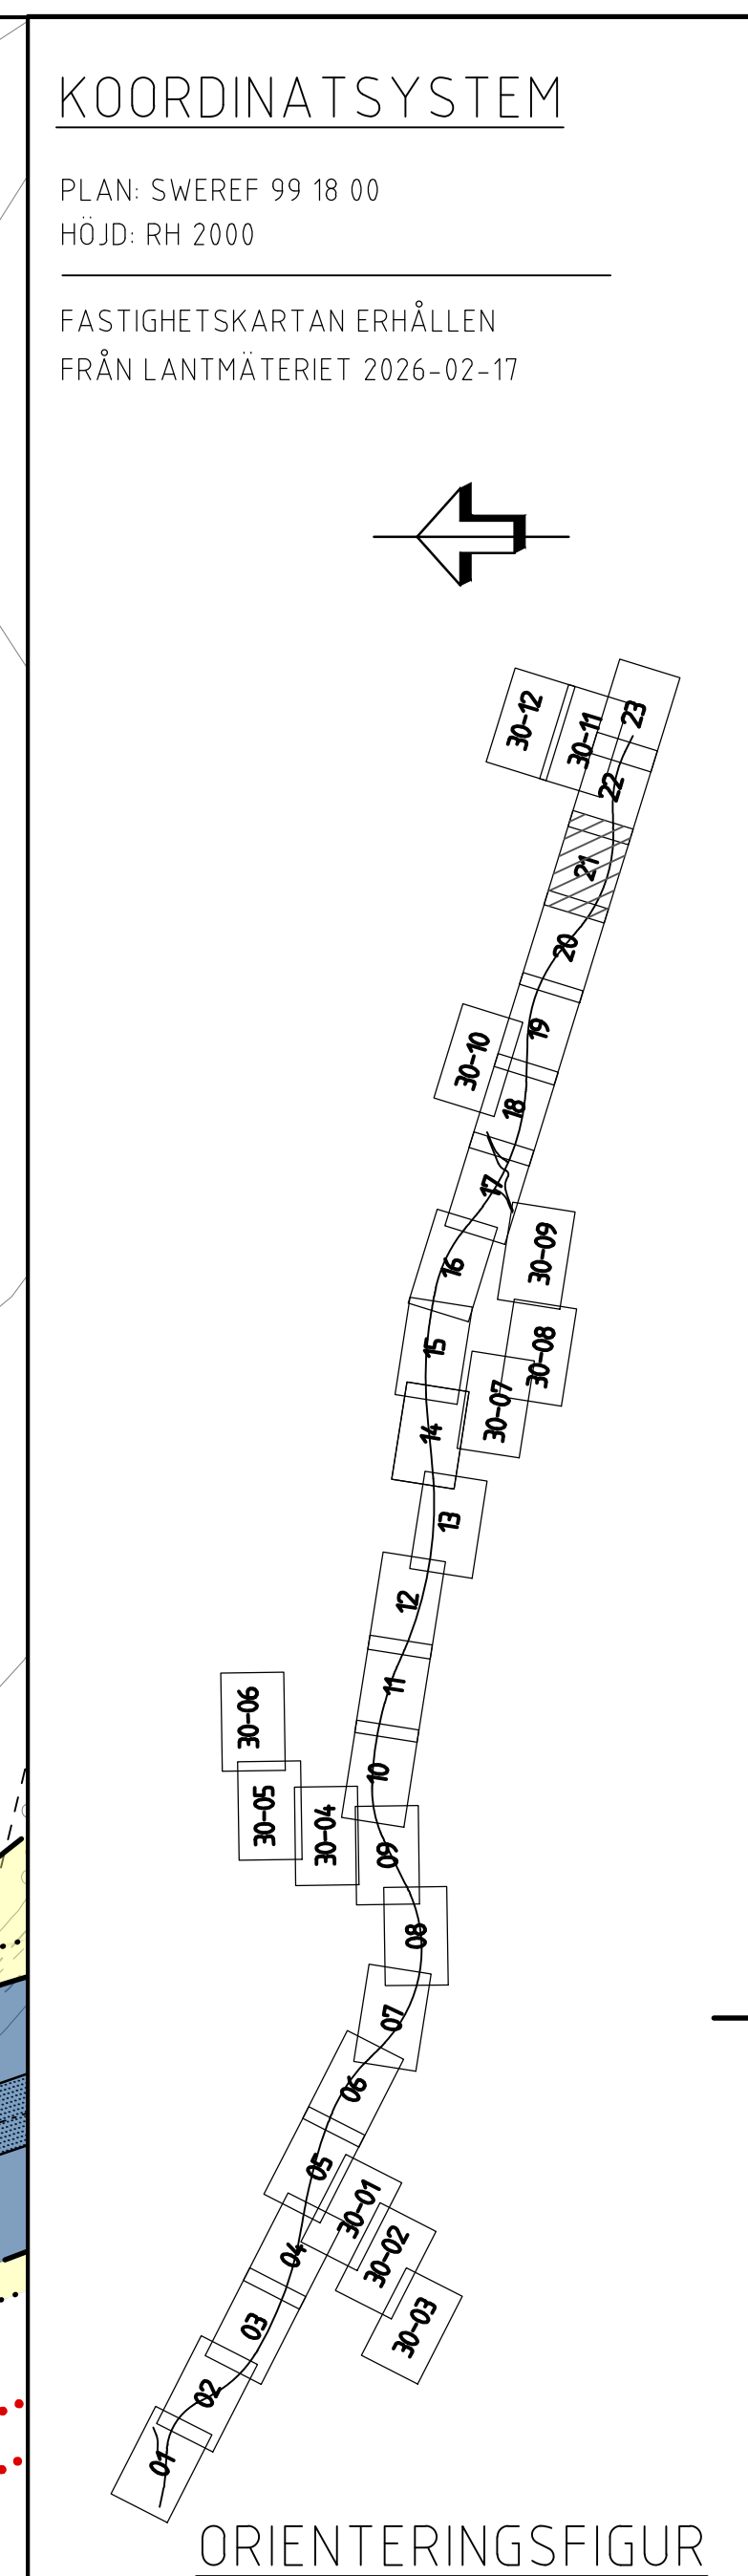

TYP AV PLAN		VÄGPLAN			
GRANSKNINGSSTATUS / SYFTE					
HANDLINGSTYP SAMRÅDSHANDLING					
DATUM 2026-08-10		LEVERANS / ÄNDRINGS-PM			
OBJEKT VÄG 77 EKNÄS - LEDINGE					
DELOMRÅDE / BANDEL 4 EKNÄS - LEDINGE					
ANLÄGGNINGSSÖDEL 00 GEMENSAMT					
KONSTRUKTIONNUMMER / KM 107256		KONSTRUKTOR			
BESTÄLLARE  TRAFIKVERKET		LEVERANTÖR SWECO 			
SKAPAD AV J. TANNERFALK		UPPDRAGSNUMMER 30042714			
GODKÄND AV L. BLECKUR		ÄVDELNING TRANSPORT			
RITNINGSTYP PLAN					
TEKNIKOMRÅDE / INNEHÅLL VÄGUTFORMNING OCH TRAFIK					
BESKRIVNING PLANKARTA VÄG 77 KM 22/600 - 23/200					
SKALA 1:1000		FORMAT A1		FÖRVALTNINGSNUMMER	
RITNINGSNUMMER 4 00 T 02 21		BLAD 21		NÄSTA BLAD 22	BET

_____	GRÄNS FÖR VÄGOMRÅDE
_____	AVGRÄNSNING MELLAN OLIKA TYPER
_____	AV MARKANSPRÅK
V	VÄGOMRÅDE MED VÄGRÄTT
Vi	VÄGOMRÅDE MED INSKRÄNKT VÄGRÄTT
T	TILLFÄLLIG NYTTJÄNDERÄTT, GALLER UNDER HELA BYGGTIDEN, DOCK SOM LÅNGST TILL 3 MÅNADER EFTER SLUTBESIKTNING
T1	TILLFÄLLIG NYTTJÄNDERÄTT FÖR UPPLAG AV MASSOR, SAMT SKYDD AV RÖTTER
T2	TILLFÄLLIG NYTTJÄNDERÄTT FÖR ETABLERINGSYTOR
T3	TILLFÄLLIG NYTTJÄNDERÄTT FÖR BYGGTRAFIK OCH TILLFÄLLIGA FÖRBIFARTER

 0,000
+0,0
 LÄNGDMÄTNING OCH HÖJDSÄTTNING ● ●
 VÄGKANT
 NY ALLMAN VÄG
 VÄGRÄCKE, HUVUDSAKLIG PLACERING
 VILTSTÄNGSEL, HUVUDSAKLIG PLACERING
 AVSER BELYST VÄGANLÄGGNING

	MARKERING ELLER AVGRÄNSNING AV SKYDDSÅTGÄRDER OCH FÖRSIKTIGHETSÅTGÄRDER
Sk 1	FAUNAPASSAGE
Sk 2	EVENTUELLT ERBJUDANDE OM FASTIGHETSÄNÄR ÅTGÄRDER EFTER FÖRDJUPAD UTREDNING
Sk 3	HÖGKAPACITETSRÄCKE
Sk 4	VILTUTHOPP
TRUMMOR ANLÄGS SÅ ATT DE INTE UTGÖR VANDRINGSHINDER	

STRANDSKYDD

FÖRBUDEN I 7:15 MB GALLER EJ BYGGANDE AV ALLMAN VÄG
••••• BIOTOPSKYDD

FÖRBUDEN I 7:11 2 ST. MB GALLER EJ BYGGANDE AV ALLMAN VÄG

SKYDDIGHETEN ATT GÖRA ANMÄLAN FÖR SAMRÅD ENLIGT 12:6 MB
GALLER INTE FÖR DE VERKSAMHETER OCH ÅTGÄRDER SOM
BEHÖVS FÖR ATT BYGGA VÄGEN OCH SOM FASTSTÄLLS OCH
INGÅR I VÄGOMRÅDE FÖR ALLMAN VÄG ELLER OMRÅDE FÖR
TILFALLIG NYTTJANDERÄTT.

TRAKTGRÄNS
 FASTIGHETSGRÄNS
 LEDNINGSRÄTT / SERVITUT / SAMFÄLLIGHET
 LUFTBUREN ELLEDNING
 F

BYGGNADER (BOSTAD,
 ÖVRIGA BYGGNADER)
 FASTIGHETSBETECKNING
 TRAKTNAMN
 2113
TRAKTNAMN
 INDRAGNING AV VÄG OCH VÄGOMRÅDE
 FRÅN ALLMANT UNDERHÅLL
 GEMENSAMHETSANLÄGGNING
 TRÄD
 FORNLÄMMNING
 INMÄTT DÖRF
 SKAL 400

