


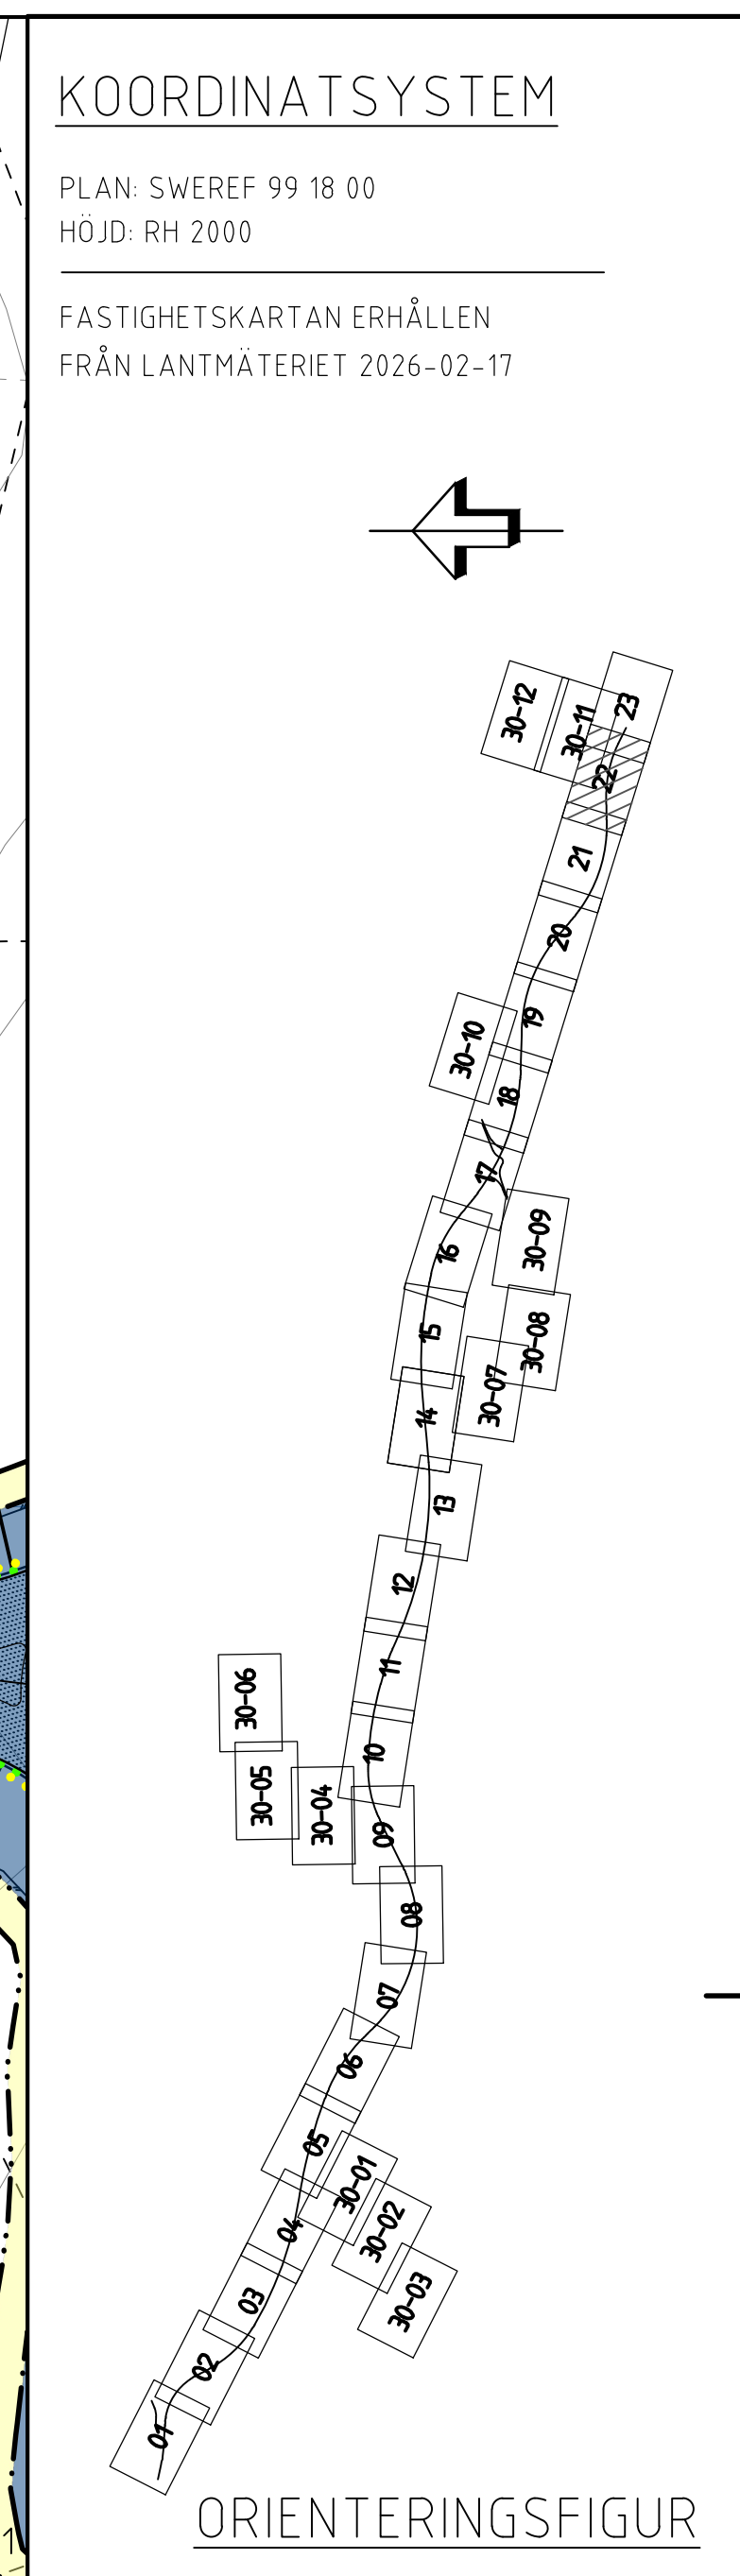

TYP AV PLAN			
GRANSKNINGSSTATUS / SYFTE			
HANDLINGSTYP			
DATUM 2026-08-10			
OBJEKT VÄG 77 EKNÅS - LEDINGE		LEVERANS / ANDRINGSPM	
DELOMRÅDE / BANDSEL 4 EKNÅS - LEDINGE			
ANLÄGGNINGSSJÄLL 00 GEMENSAMT			
OBJEKTNUMMER / KM 107256		KONSTRUKTIONSNUMMER	
BESTÄLLARE  TRAFIKVERKET		LEVERANTÖR  SWECO	
SKAPAD AV J. TANNERFALK		UPPRORAGSNUMMER 30042714	
GODKÄND AV L. BLECKUR		AVDELNING TRANSPORT	
RITNINGSTYP PLAN			
TEKNIKORÅDE / INNEHÅLL VÄGUTFORMNING OCH TRAFIK			
BESKRIVNING PLANKARTA VÄG 77 KM 23/200 - 23/800			
SKALA 1:1000	FÖRÅLT AM1	FÖRVALTNINGSNUMMER	
RITNINGSSJÄLL 4 00 T 02 22	BLAD 22	NÄSTA BLAD 23	BETIT

\\swedese-common\se\location\0880\PROJEKT\2283\30042714\0001\5_Arbeitsmaterial CAD\proj\40010222.dwg Skapad av: Berthsson, Rickard 2026-06-02 13:09:19