


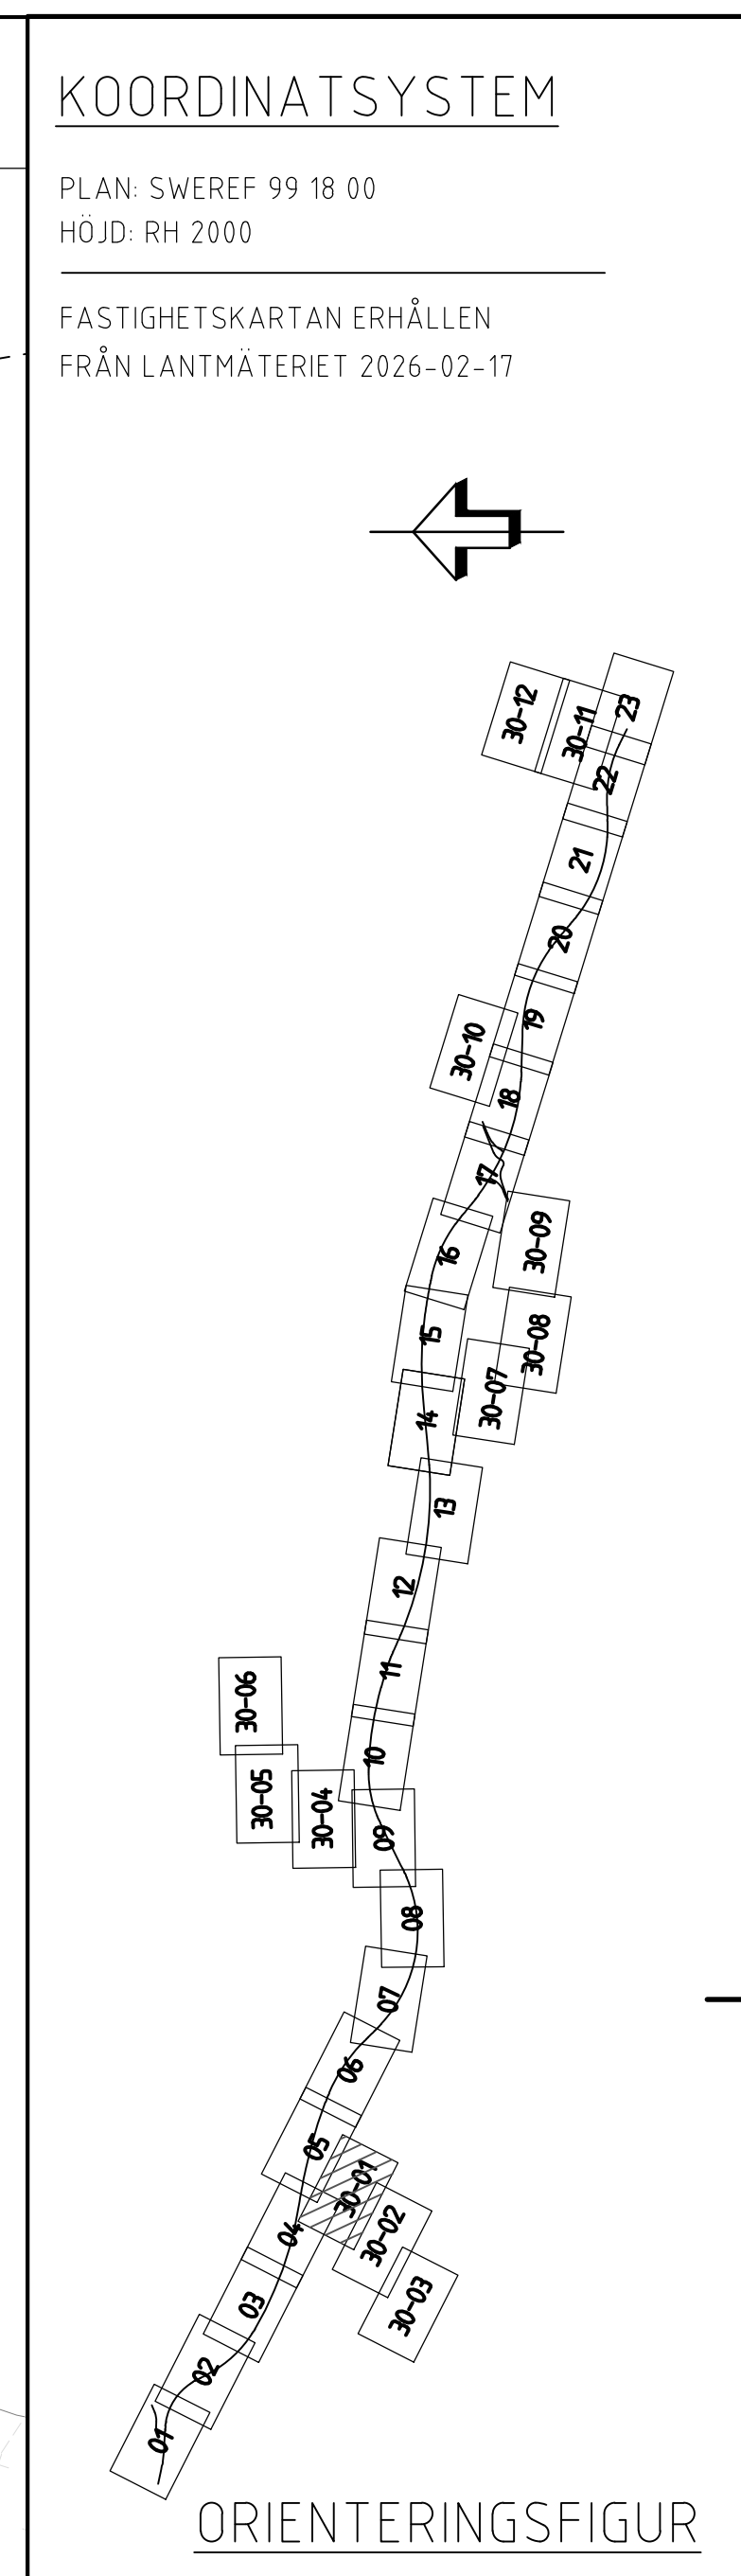

TYP AV PLAN		VÄGPLAN	
GRANSKNINGSSTATUS / SYFTE			
HANDLINGSTYP			
SAMRÄDSHANDLING			
DATUM	2026-08-10	LEVERANS / ANDRINGS-PM	
OBJEKT			
VÄG 77			
EKNÄS - LEDINGE			
DELOMRÅDE / BÄNDEL			
4 EKNÄS - LEDINGE			
ANLÄGGNINGSSDEL			
30 ANSLUTNINGSVÄGAR OCH PARALLELVÄGAR			
OBJEKTNUMMER / KM	107256	KONSTRUKTIONSNUMMER	
BESTÄLLARE		LEVERANTÖR	
	TRAFIKVERKET		SWECO
SKAPAD AV	J. TANNERFALK	UPPRÄGGSNUMMER	30042714
GODKÄND AV	L. BLECKUR	ÄGDELNING	TRANSPORT
RITNINGSTYP			
PLAN			
TEKNIKOMRÅDE / INNEHÅLL			
VÄGUTFORMNING OCH TRAFIK			
BESKRIVNING			
PLANKARTA			
ÖVRIGT VÄGNÄT			
SKALA	1:1000	FORMAT	A1
SKALA	1:1000	FÖRVALTNINGSNUMMER	
RITNINGSNUMMER	4 30 T 02 01	BLAD	01
		NÄSTA BLAD	02
		BET	