


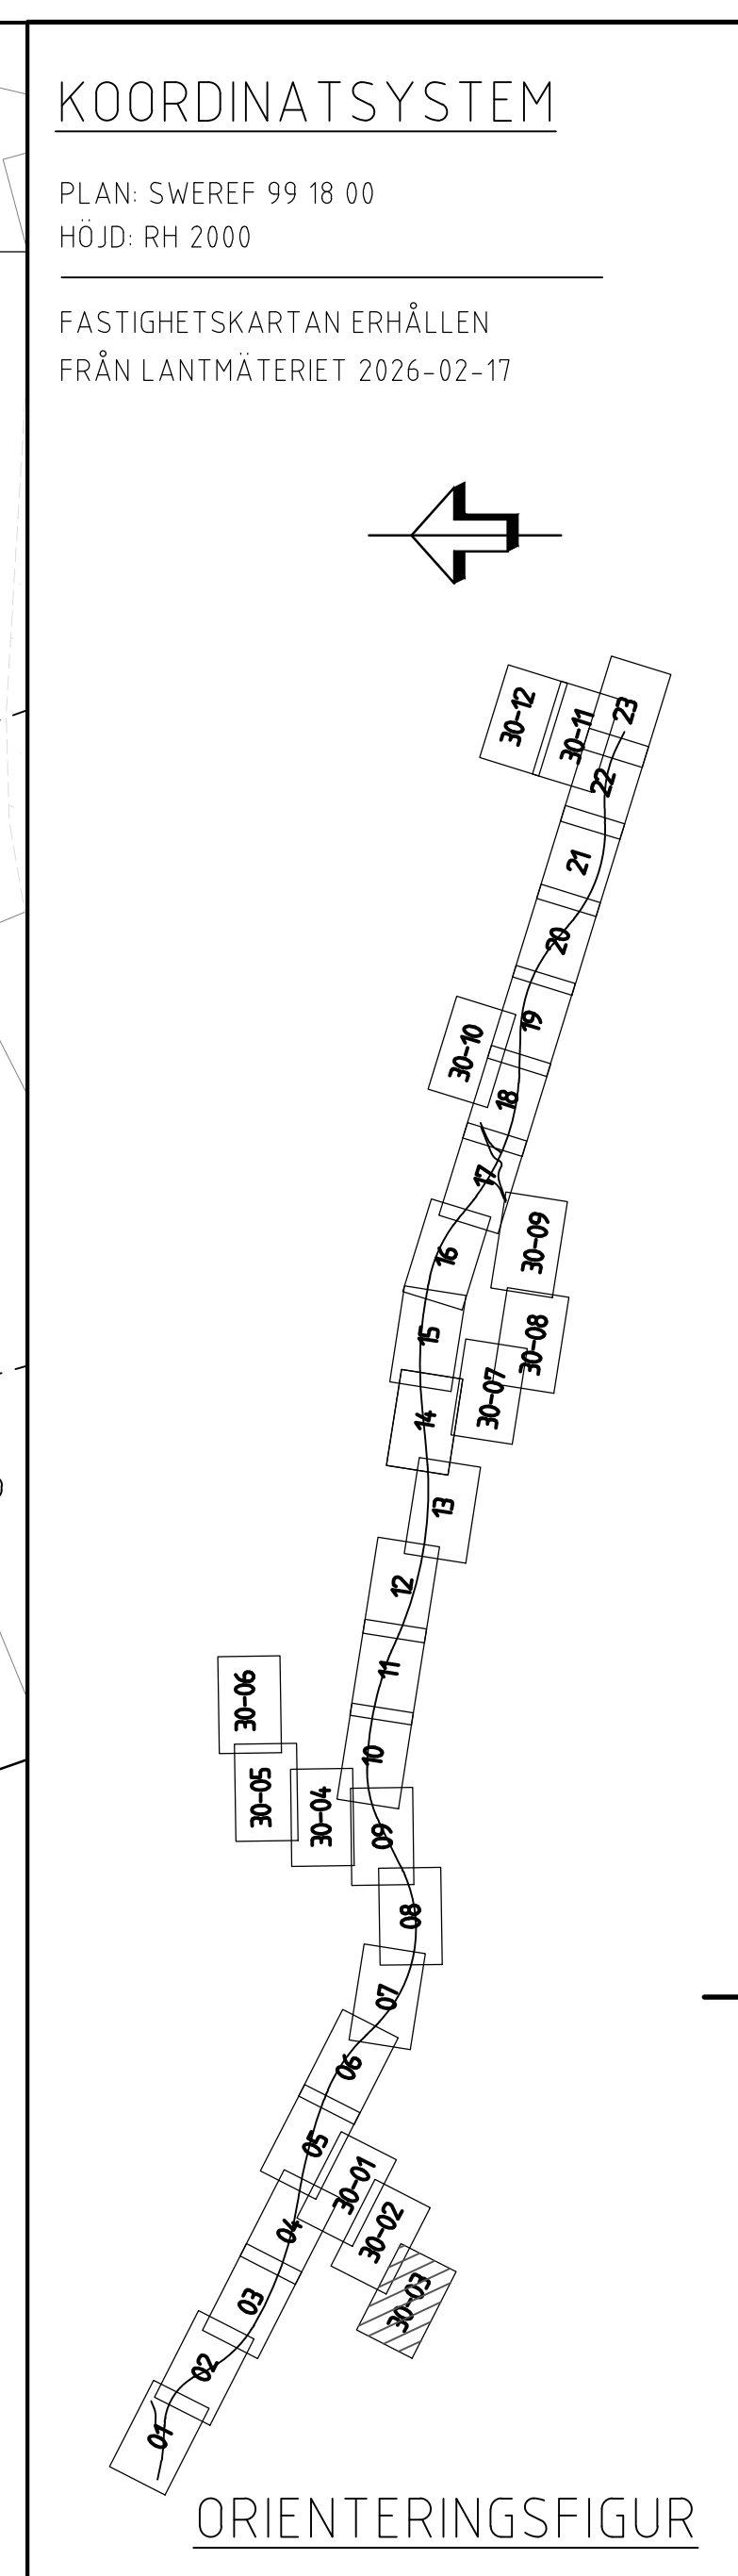

SKALA 0 10 20 40 60 80 100 m
1:1000

DELOMRÅDE / BANDEL			
4 EKNÄS - LEDINGE			
ANLÄGGNINGSOBJEKT			
30 ANSLUTNINGSVÄGAR OCH PARALLELLVÄGAR			
OBJEKTNUMMER / KM		KONSTRUKTIONSNUMMER	
107256			
BESTÄLLARE		LEVERANTÖR	
TRAFIKVERKET		SWECO	
SKAPAD AV		UPPRÄGGSNUMMER	
J. TANNERFALK		30042714	
GODKÄND AV		AVDELNING	
L. BLECKUR		TRANSPORT	
RITNINGSTYP			
PLAN			
TEKNIKOMRÅDE / INNEHÅLL			
VÄGUTFORMNING OCH TRAFIK			
BESKRIVNING			
PLANKARTA			
ÖVRIGT VÄGNÄT			
SKALA		FÖRVALTNINGSNUMMER	
1:1000		A1	
RITNINGSNUMMER		BLAD	NÄSTA BLAD
4 30 T 02 03		03	04
			BET