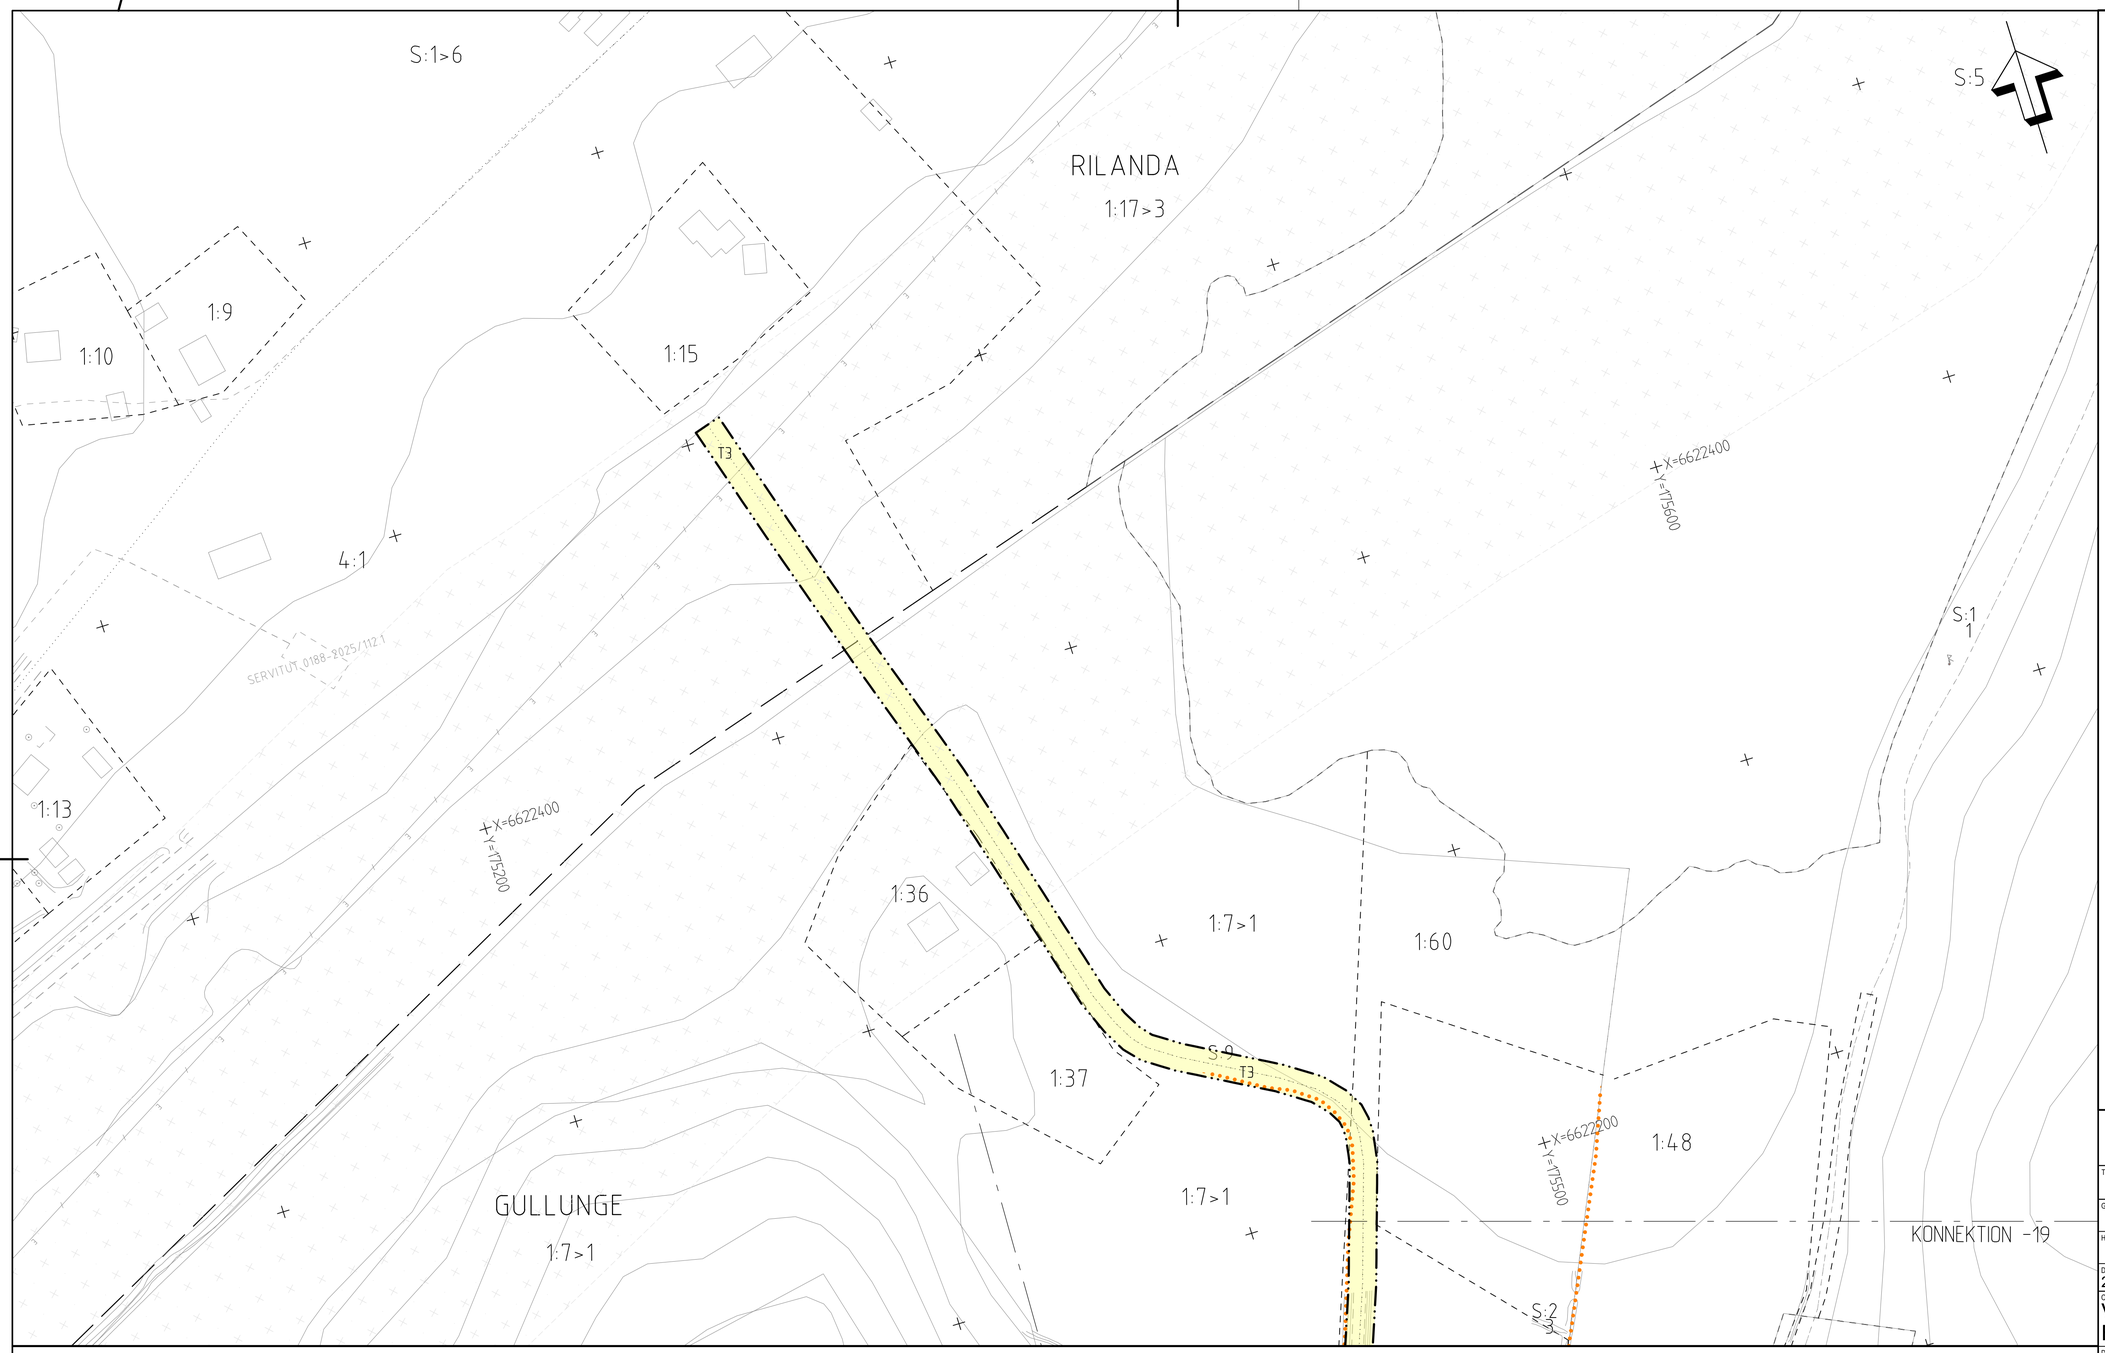

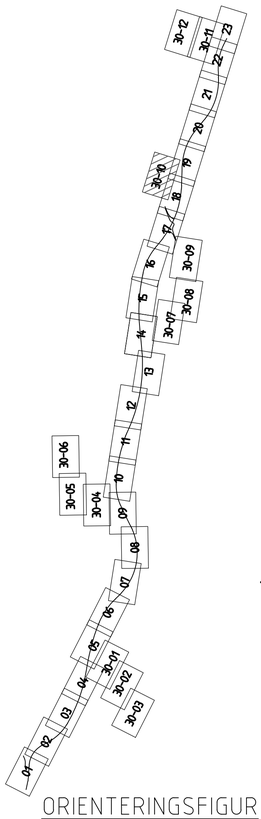

ORIENTERINGSFIGUR

KOORDINATSYSTEM

PLAN: SWEREF 99 18 00
HÖJD: RH 2000

FASTIGHETSKARTAN ERHÅLLEN
FRÅN LANTMÄTERIET 2026-02-17

TECKENFÖRKLARING

MARKANSPRÅK

- GRÄNS FÖR VÄGOMRÅDE
- AVGRÄNSNING MELLAN OLIKA TYPER AV MARKANSPRÅK
- V — VÄGOMRÅDE MED VÄGRÄTT
- Vi — VÄGOMRÅDE MED INSKRÄNKT VÄGRÄTT
- T — TILLFÄLLIG NYTTJANDERÄTT, GÄLLER UNDER HELA BYGGTIDEN, DOCK SOM LÄNGST TILL 3 MÅNADER EFTER SLUTBESIKTNING
- T1 — TILLFÄLLIG NYTTJANDERÄTT FÖR UPPLAG AV MASSOR, SAMT SKYDD AV RÖTTER
- T2 — TILLFÄLLIG NYTTJANDERÄTT FÖR ETABLERINGSYTOR
- T3 — TILLFÄLLIG NYTTJANDERÄTT FÖR BYGGTRAFIK OCH TILLFÄLLIGA FÖRBIFARTER

PROJEKTERAT

- 0/000 / +00,0 — LÄNGDMÄTNING OCH HÖJDSÄTTNING
- VÄGKANT
- NY ALLMÄN VÄG
- VÄGRÄCKE, HUVUDSAKLIG PLACERING
- VILTSTÄNGSEL, HUVUDSAKLIG PLACERING
- AVSER BELYST VÄGANLÄGGNING

SKYDDSÅTGÄRDER OCH FÖRSIKTIGHETSMÅTT

- MARKERING ELLER AVGRÄNSNING AV SKYDDSÅTGÄRDER OCH FÖRSIKTIGHETSMÅTT
- Sk 1 — FAUNAPASSAGE
- Sk 2 — EVENTUELLT ERBJUDANDE OM FASTIGHETSNÄRA ÅTGÄRDER EFTER FÖRDJUPAD UTREDNING
- Sk 3 — HÖGKAPACITETSRÄCKE
- Sk 4 — VILTUTHOPP

TRUMMOR ANLÄGGS SÅ ATT DE INTE UTGÖR VANDRINGSHINDER

VERKSAMHETER/ÅTGÄRDER SOM UNDANTAS FRÅN FÖRBUD ENLIGT MILJÖBALKEN

- STRANDSKYDD

FÖRBUDEN I 7:15 MB GÄLLER EJ BYGGANDE AV ALLMÄN VÄG

- BIOTOPSKYDD

FÖRBUDEN I 7:11 2 ST. MB GÄLLER EJ BYGGANDE AV ALLMÄN VÄG

SKYLDIGHETEN ATT GÖRA ANMÄLAN FÖR SAMRÅD ENLIGT 12:6 MB GÄLLER INTE FÖR DE VERKSAMHETER OCH ÅTGÄRDER SOM BEHÖVS FÖR ATT BYGGA VÄGEN OCH SOM FASTSTÄLLS OCH INGÅR I VÄGOMRÅDE FÖR ALLMÄN VÄG ELLER OMRÅDE FÖR TILLFÄLLIG NYTTJANDERÄTT.

ÖVRIGA BETECKNINGAR

- TRAKTGRÄNS
- FASTIGHETSGRÄNS
- LEDNINGSRÄTT/SERVITUT/SAMFÄLLIGHET
- LUFTBUREN ELLEDNING
- BYGGNADER (BOSTAD, ÖVRIGA BYGGNADER)
- 2113 TRAKTNAMN — FASTIGHETSBETECKNING
- TRAKTNAMN
- INDRAGNING AV VÄG OCH VÄGOMRÅDE FRÅN ALLMÄNT UNDERHÅLL
- GEMENSAMHETSANLÄGGNING
- TRÄD
- FORNLÄMNING
- INMÄTT DIKE

SKALA 1:1000 — 0 10 20 40 60 80 100 m

TYP AV PLAN: VÄGPLAN
GRANSKNINGSSTATUS / SYFTE:
HANDLINGSTYP: SAMRÅDSHANDLING
DATUM: 2026-08-10
LEVERANS / ÄNDRINGS-PM:
OBJEKT: VÄG 77 EKNÄS - LEDINGE
DELOMRÅDE / BANDEL: 4 EKNÄS - LEDINGE
ANLÄGGNINGSDEL: 30 ANSLUTNINGSVÄGAR OCH PARALLELLVÄGAR
OBJEKTNUMMER / KM: 107256
KONSTRUKTIONSNUMMER:
BESTÄLLARE: TRAFIKVERKET
LEVERANTÖR: SWECO
SKAPAD AV: J. TANNERFALK
UPPDRAGSNUMMER: 30042714
GODKÄND AV: L. BLECKUR
AVDELNING: TRANSPORT
RITNINGSTYP: PLAN
TEKNIKOMRÅDE / INNEHÅLL: VÄGUTFORMNING OCH TRAFIK
BESKRIVNING: PLANKARTA ÖVRIGT VÄGNÄT
SKALA: 1:1000
FORMAT: A1
FÖRVALTNINGSNUMMER:
RITNINGSNUMMER: 4 30 T 02 10
BLAD: 10
NÄSTA BLAD: 11
BET:

Ritmg: \\Swecosp\Common\SE\Uddevalla\68601\PROJEKT\2283\30042714\1000\5_Arbetsmaterial\...\CAD\plot\+30T02T10.dwg Skapad av: Bertilsson, Mikael 2026-02-10 kl. 16:15

XREF
M001\2409704
M001\2409705
M001\1404301
M001\1405202
M001\2409707
M001\1404307
M001\1405927
M001\2409931
M001\2409932
M001\2409933
M001\2409934