




VÄG 77, BRO FÖR 3-FÄLTIG VÄG

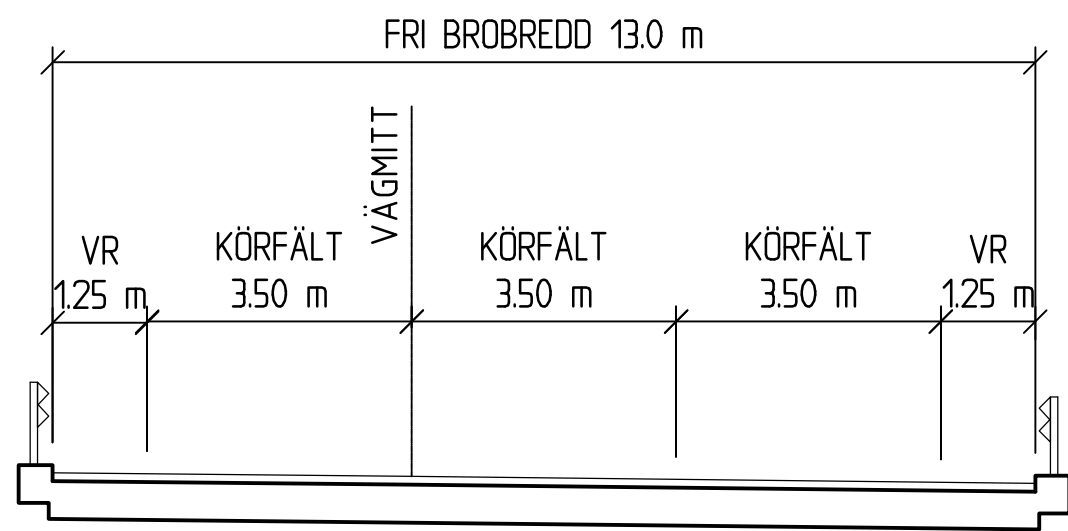

VÄG 77, 2-FÄLTIG VÄG I SKÄRNING

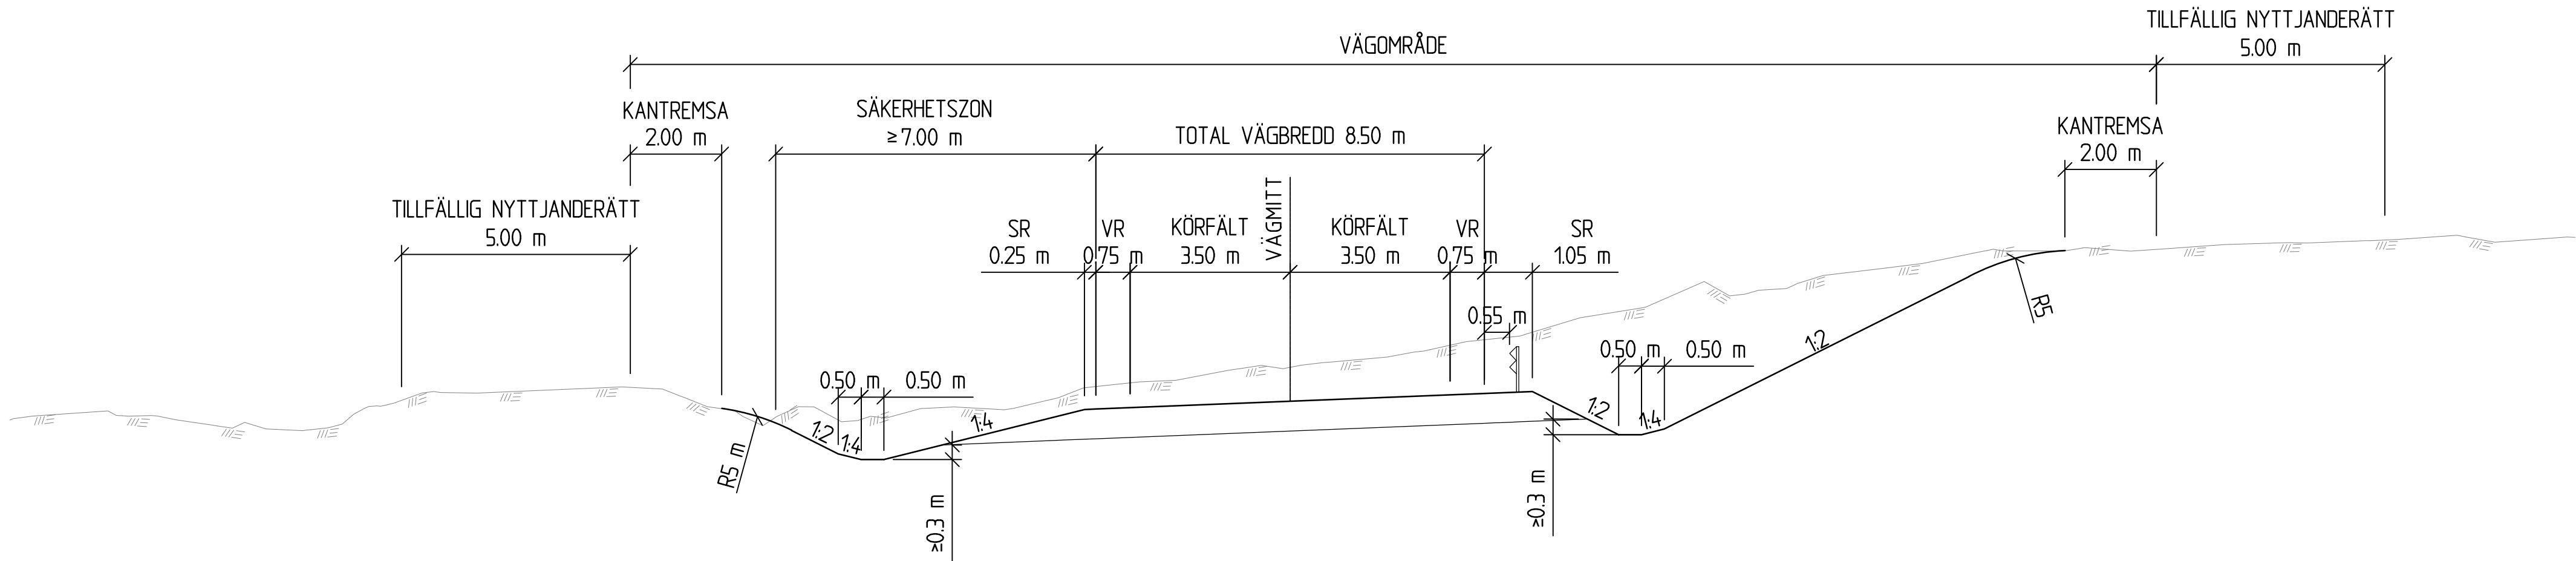

VÄG 77, 3-FÄLTIG VÄG PÅ BANK MED VILTSTÄNGSEL

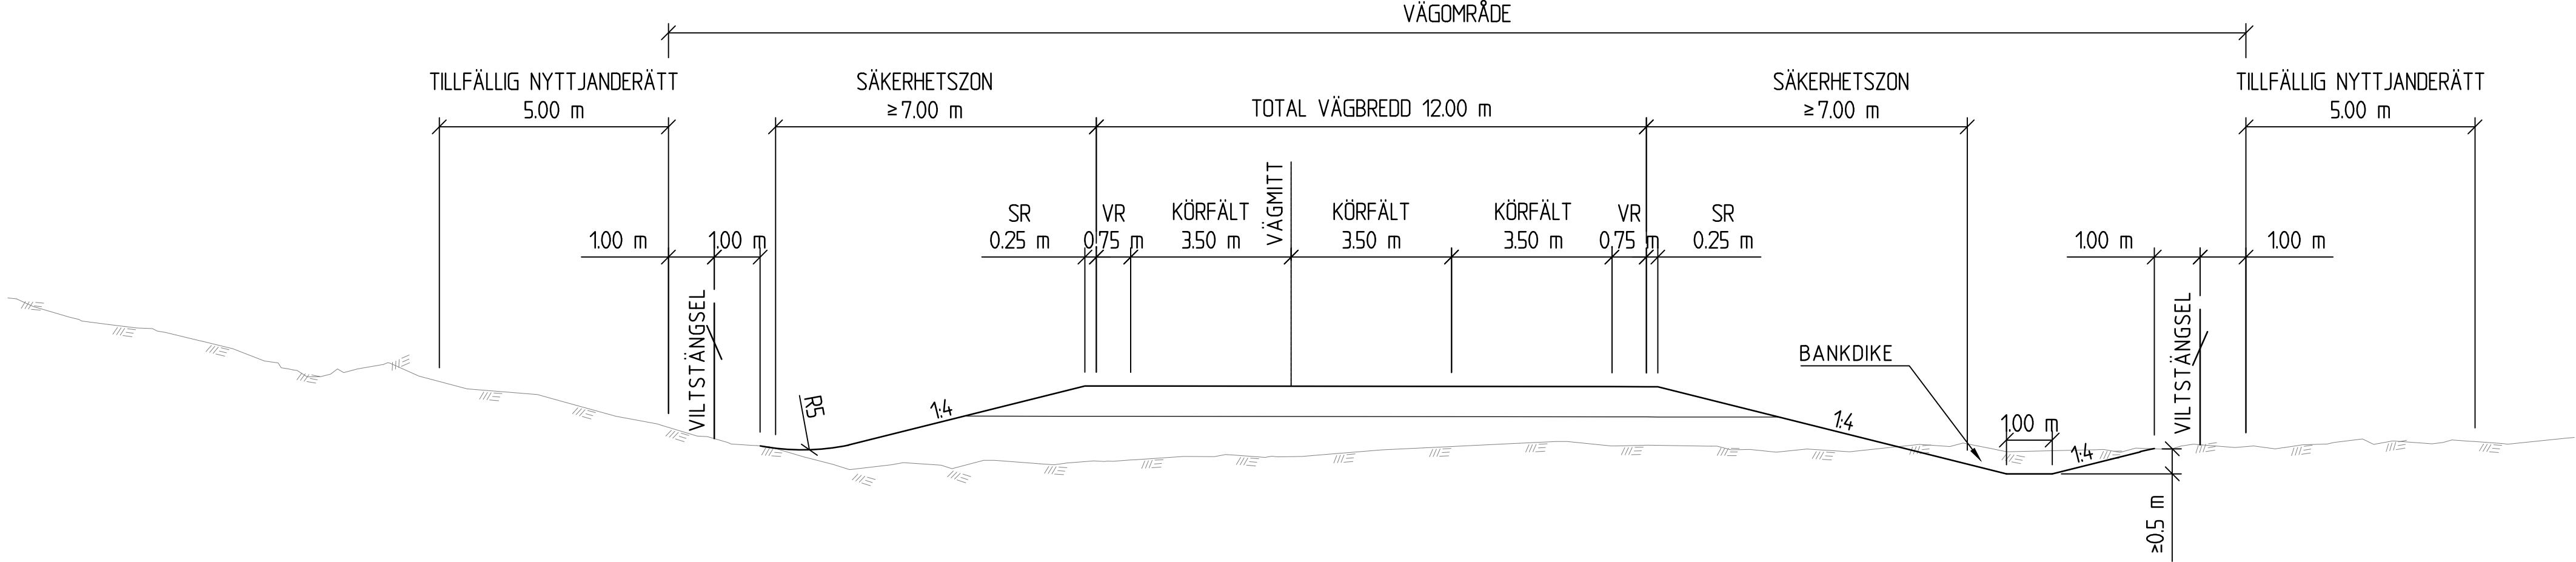

TECKENFÖRKLARING

	BEFINTLIG MARK
	ANTAGEN BERGYTA
	VÄGREN
	STÖDREMSA

TYP AV PLAN		VÄGPLAN	
GRANSKNINGSSTATUS / SYFTE			
HANDLINGSTYP			
SAMRÅDSHANDLING			
DATUM		LEVERANS / ÄNDRINGS-PM	
2026-08-10			
OBJEKT			
VÄG 77			
EKNÄS - LEDINGE			
DELOMRÅDE / BANDEL			
4 EKNÄS - LEDINGE			
ANLÄGGNINGSDI			
00 GEMENSAMT			
OBJEKTNUMMER / KM		KONSTRUKTIONSNUMMER	
107256			
BESTÄLLARE		LEVERANTÖR	
TRAFIKVERKET		SWECO	
SKAPAD AV		UPPRAGSNUMMER	
J. TANNERFALK		30042714	
GODKÄND AV		AVDELNING	
L. BLECKUR		TRANSPORT	
RITNINGSTYP			
SEKTION			
TEKNIKOMRÅDE / INNEHÅLL			
VÄGUTFORMNING OCH TRAFIK			
BESKRIVNING			
TYPSEKTIONER			
VÄG 77			
SKALA		FORMAT	FÖRVALTNINGSNUMMER
1:100		A1	
RITNINGSNUMMER		BLAD	NÄSTA BLAD
4 00 T 04 01		01	02
			BET

