



ALLMÄNNA VÄGAR

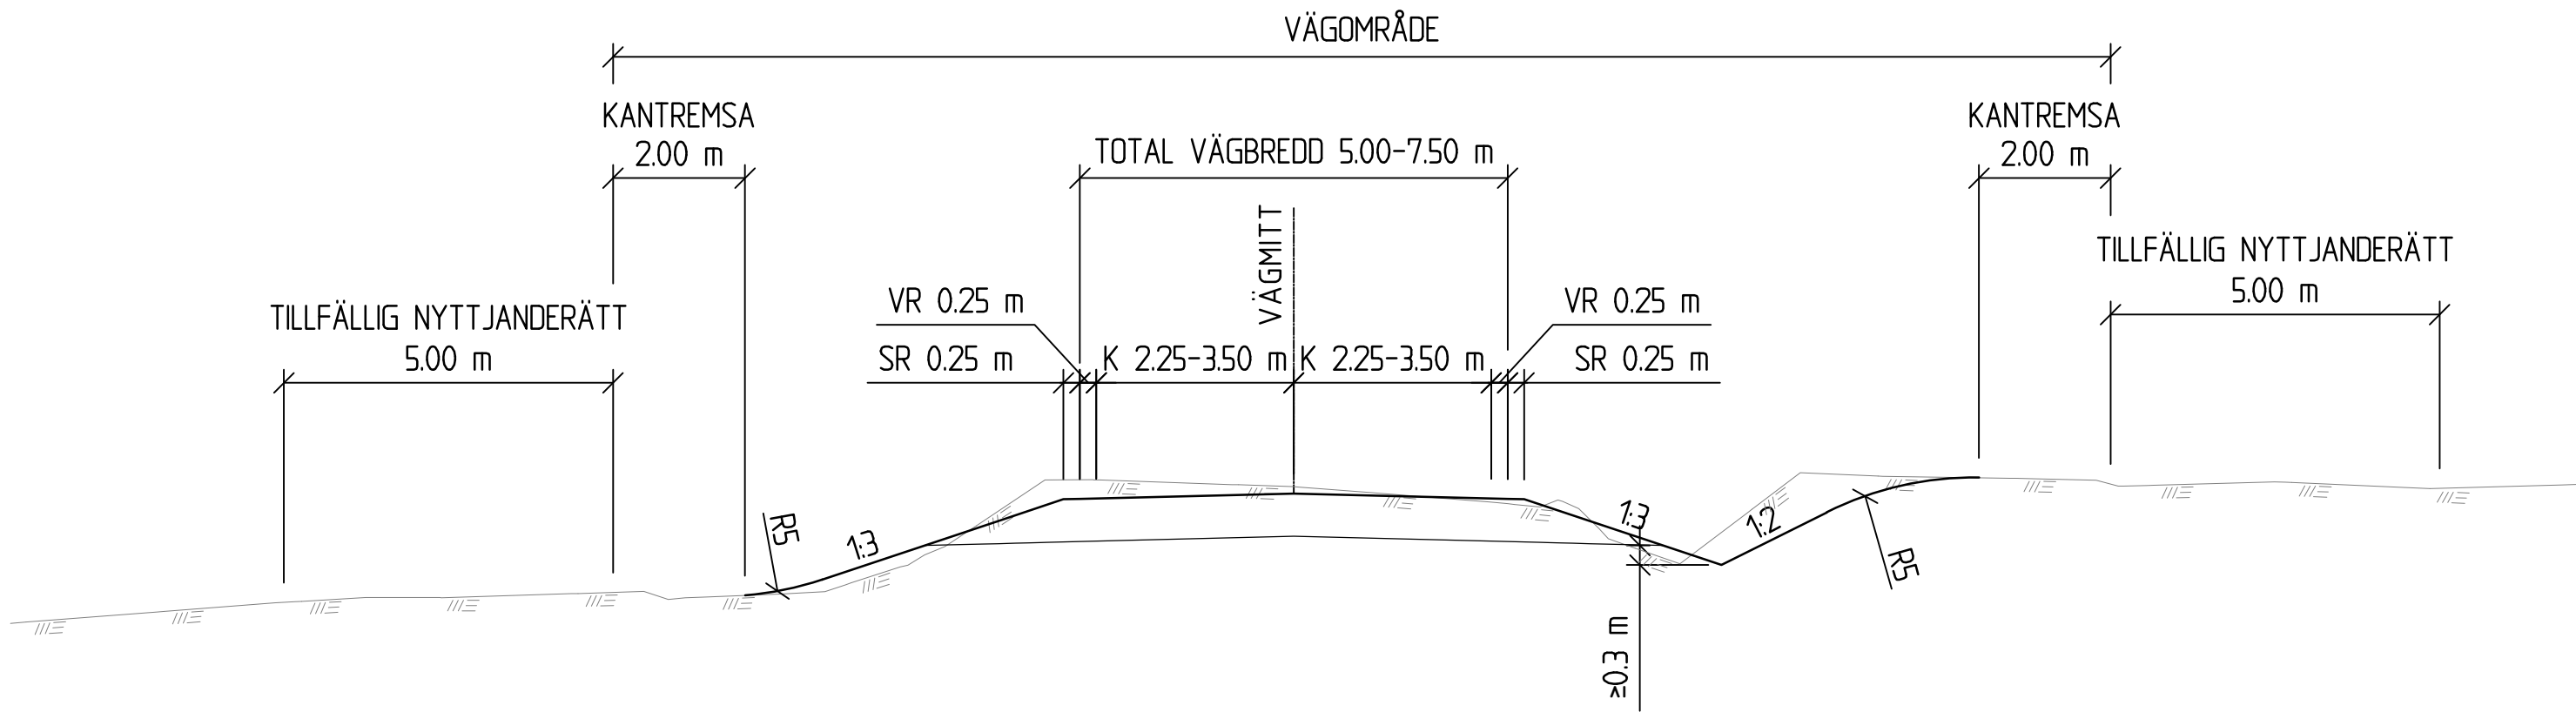


TECKENFÖRKLARING

	BEFINTLIG MARK
	ANTAGEN BERGYTA
	VÄGREN
	STÖDREMSA


GÅNG- OCH CYKELVÄG

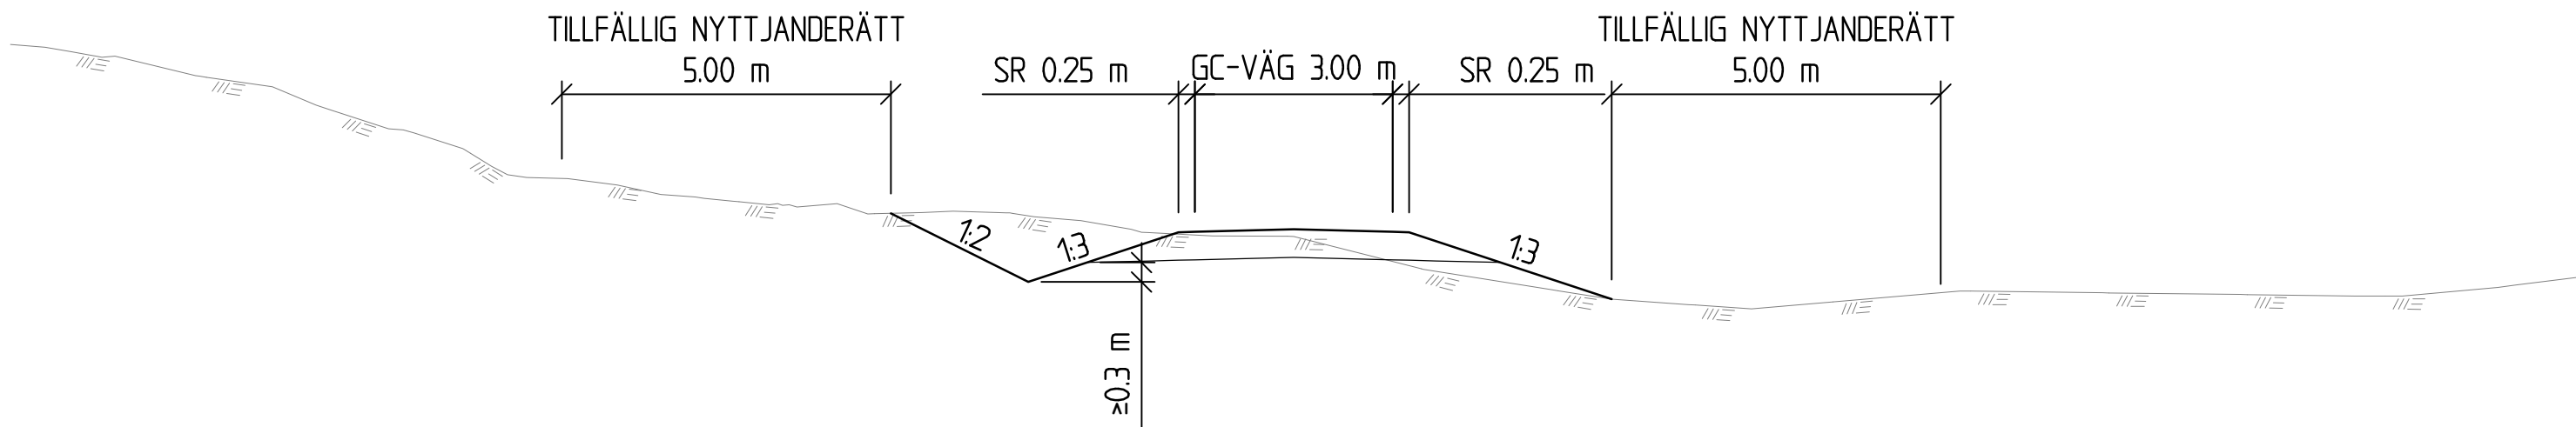

ENSKILDA VÄGAR MED GRUSÖVERBYGGNAD

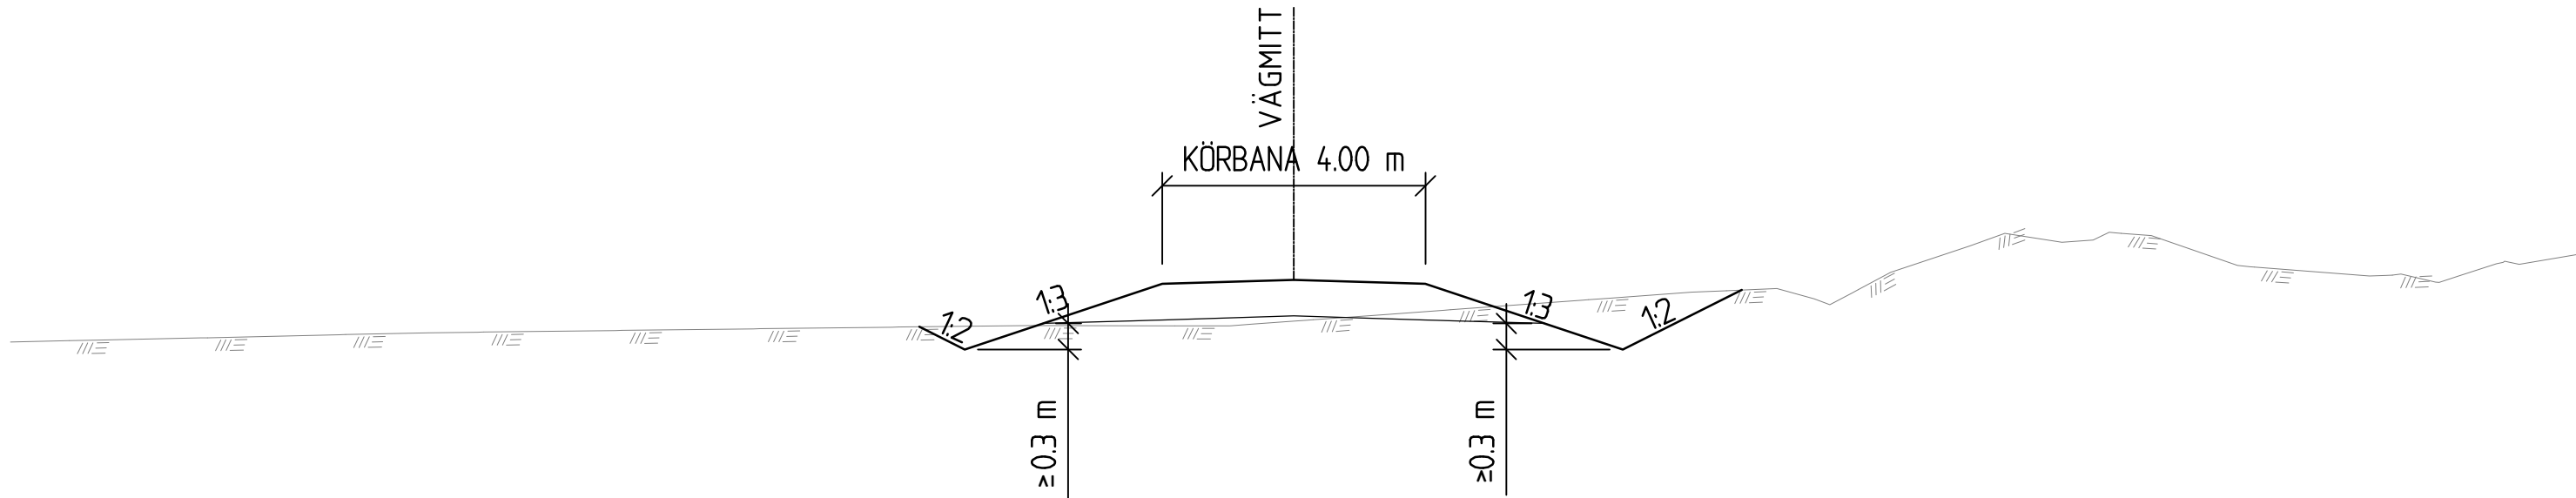

TYP AV PLAN		VÄGPLAN	
GRANSKNINGSSTATUS / SYFTE			
HANDLINGSTYP			
SAMRÅDSHANDLING			
DATUM		LEVERANS / ÄNDRINGS-PM	
2026-08-10			
OBJEKT			
VÄG 77			
EKNÄS - LEDINGE			
DELOMRÅDE / BANDEL			
4 EKNÄS - LEDINGE			
ANLÄGGNINGSDEL			
00 GEMENSAMT			
OBJEKTNUMMER / KM		KONSTRUKTIONSNUMMER	
107256			
BESTÄLLARE		LEVERANTÖR	
 TRAFIKVERKET		 SWECO	
SKAPAD AV		UPPDRAGSGENOMFÖRARE	
J. TANNERFALK		30042714	
GODKÄND AV		AVDELNING	
L. BLECKUR		TRANSPORT	
RITNINGSTYP			
SEKTION			
TEKNIKOMRÅDE / INNEHÅLL			
VÄGUTFORMNING OCH TRAFIK			
BESKRIVNING			
TYPSEKTIONER			
VÄG 77			
SKALA		FORMAT	FÖRVALTNINGSNUMMER
1:100		A1	
RITNINGSNUMMER		BLAD	NÄSTA BLAD
4 00 T 04 03		03	BET

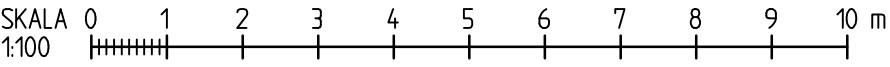

SKALA	FORMAT	FÖRVALTNINGSNUMMER	
1:100	A1		
RITNINGSNUMMER	BLAD	NÄSTA BLAD	BET
4 00 T 04 03	03		