

- TECKENFÖRKLARING**
- 1/100 CENTRUMLINJE NY GC MED LÅNGMÄTNING
  - 1/100 CENTRUMLINJE NY GC MED LÅNGMÄTNING OCH NYTT VAGRÄCKE
  - 1/100 CENTRUMLINJE NY GC MED LÅNGMÄTNING - PLANSKILLD PASSAGE UNDER VÄG 17

- FÖRKLARINGAR - BEFINTLIGHETER**
- BEFINTLIG FASTIGHETSGRÄNS
  - BEFINTLIG TRAKTGRÄNS
  - BEFINTLIG LANDSVÄG
  - BEFINTLIG SMÄVÄG
  - BEFINTLIG LOKALGATA
  - BEFINTLIG JÄRNVÄG
- ÅKERMARK** (Yellow)
- ÖPPEN MARK** (Orange)
- SKOGSMARK** (Green)
- SJÖ ELLER VATTENDRAG** (Blue)
- LÅG BEBYGGELSE** (Light Green)

**KOORDINATSYSTEM**  
 PLANSYSTEM: SWEREF 99 13 30  
 HÖJDSYSTEM: RH 2000

**VÄGPLAN**

**FÖRSLAGSHANDLING**

GRANSKNINGSSTATUS / SYFTE  
 HANDLINGSTYP  
 DATUM: 2024-05-17  
 LEVERANS / ÄNDRINGS-PM

OMFÄTTNING  
**VÄG 17 TROLLENÄS - ESLÖV  
 NY GÅNG- OCH CYKELVÄG**

DELOMRÅDE / BANDDEL  
**1 TROLLENÄS-ESLÖV**


ANLÄGGNINGSGRÄNS  
**00 GEMENSAMT**

OBJEKTNUMMER / KM: 177296  
 BESTÄLLARE: TRAFIKVERKET  
 KONSTRUKTIONSNUMMER: 179509  
 LEVERANTÖR: REJLERS

SKAPAD AV: H.KHAYOON  
 GODKÄND AV: I.JABUR  
 UPPDRAGSNUMMER: 179509  
 ÄRDELNING: CIVIL

RITNINGSTYP: PLANRITNING  
 BESKRIVNING: ÖVERSIKTSPLAN  
 KM 0/000 - 3/050

SKALA: 1:5000  
 RITNINGSNUMMER: 1 00 T 01 01  
 FÖRVALTNINGSNUMMER: A1  
 BLAD: NÄSTA BLAD: BET

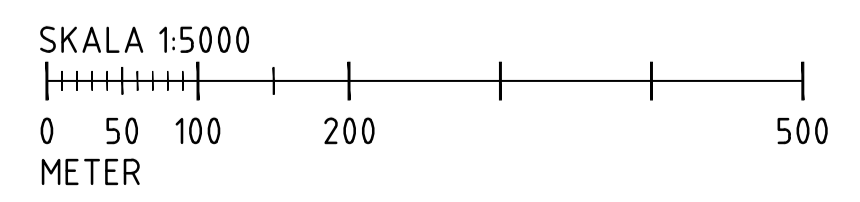

XREF: MODELLO/000002  
 2024-04-24 15:38  
 MODELLO/000003  
 2024-01-19 12:19  
 MODELLO/000004  
 2024-04-23 11:31

View: PLOT1, Drawing: B:\VST\179509 GC-väg Trolleås - Östra Asmundtorp\6-CAD\CNC\RI\Bak\10\0201, Drawn by: KS7447, 2023-11-27 09:53