




SEKTION
 SEKTION 0/160 - 0/710
 SEKTION 1/400 - 1/720
 SEKTION 1/900 - 2/020
 GÅNG- OCH CYKELVÄG MED FYRA METERS SKILJEREMSA OCH BANKDIKE
 SKALA 1:50

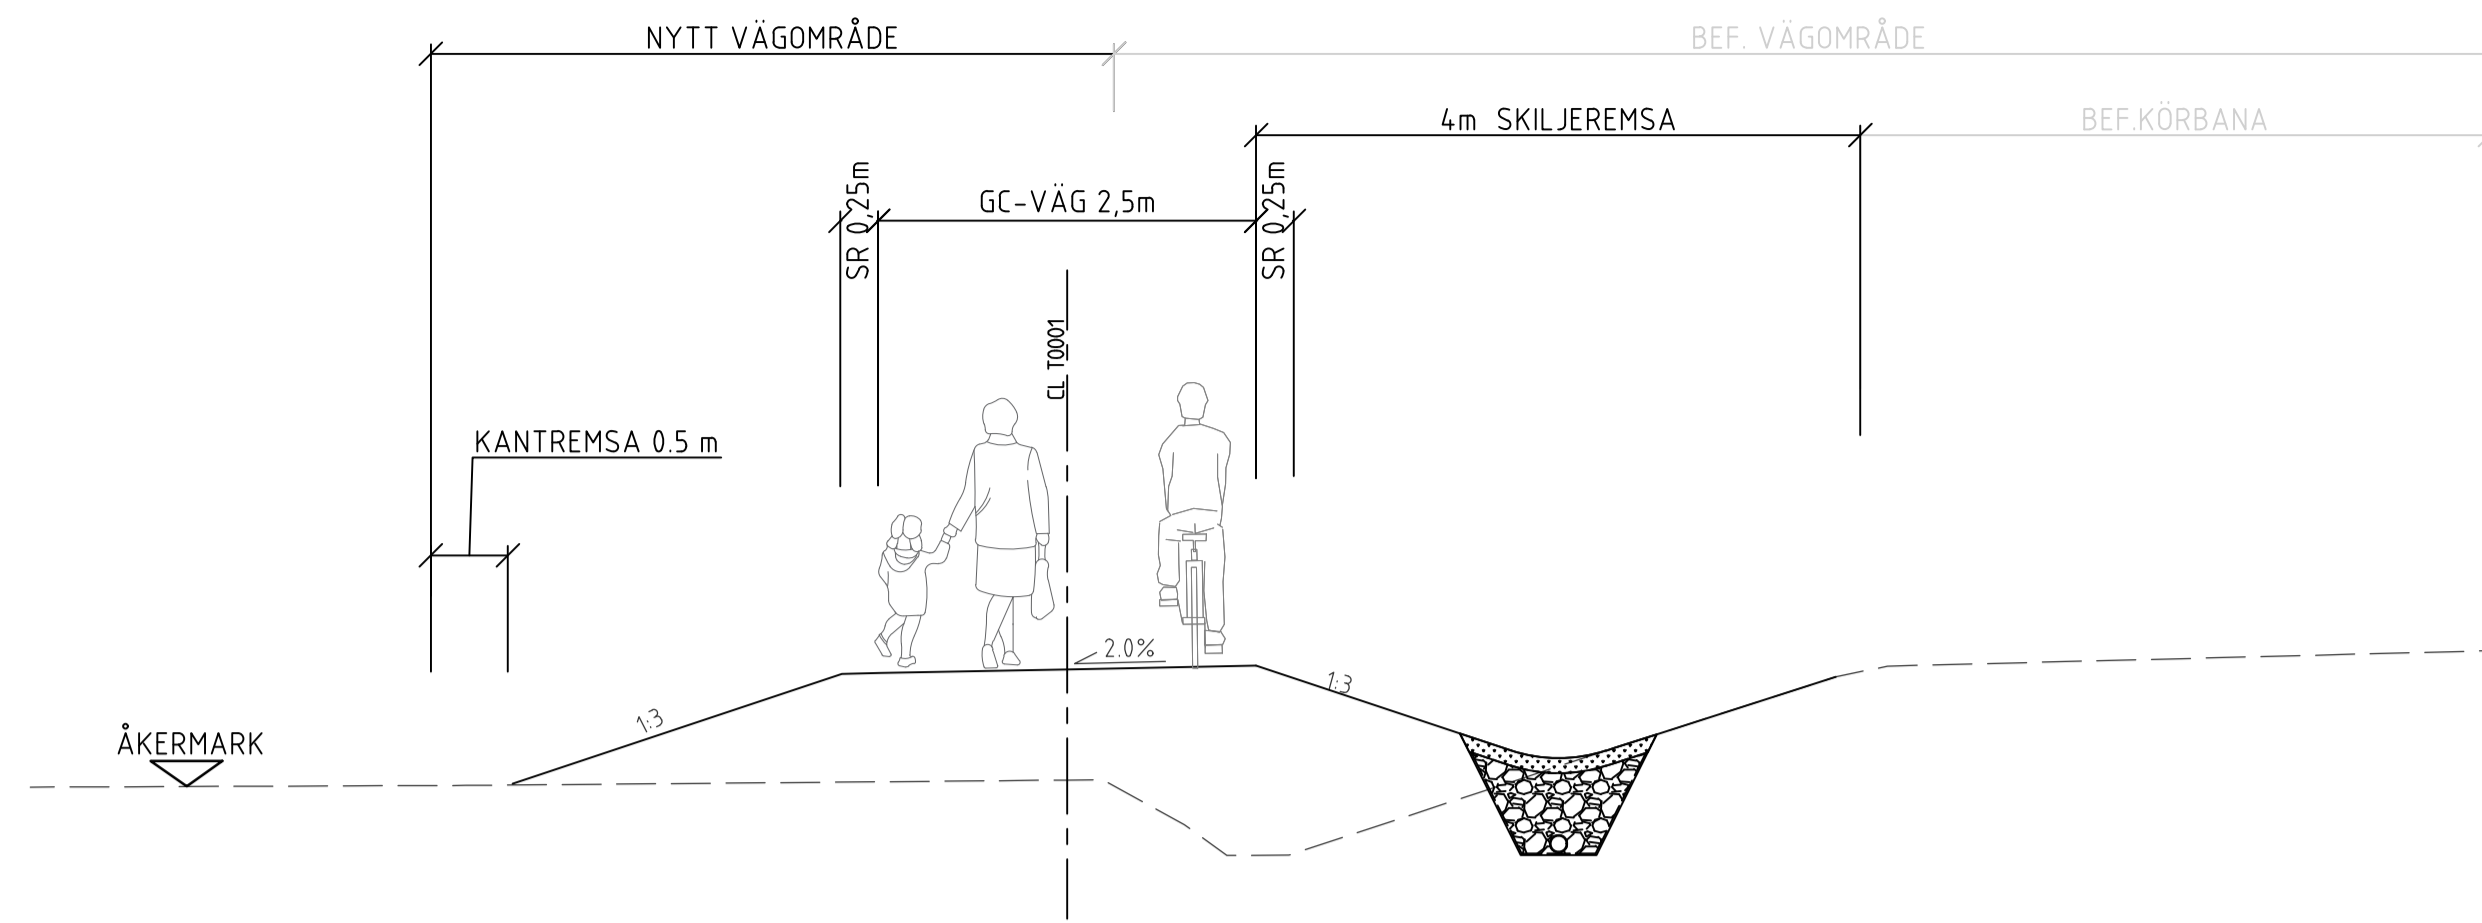



SEKTION
 SEKTION 1/100 - 1/140
 GÅNG- OCH CYKELVÄG DIKTAN MED VÄG 17
 SKALA 1:50

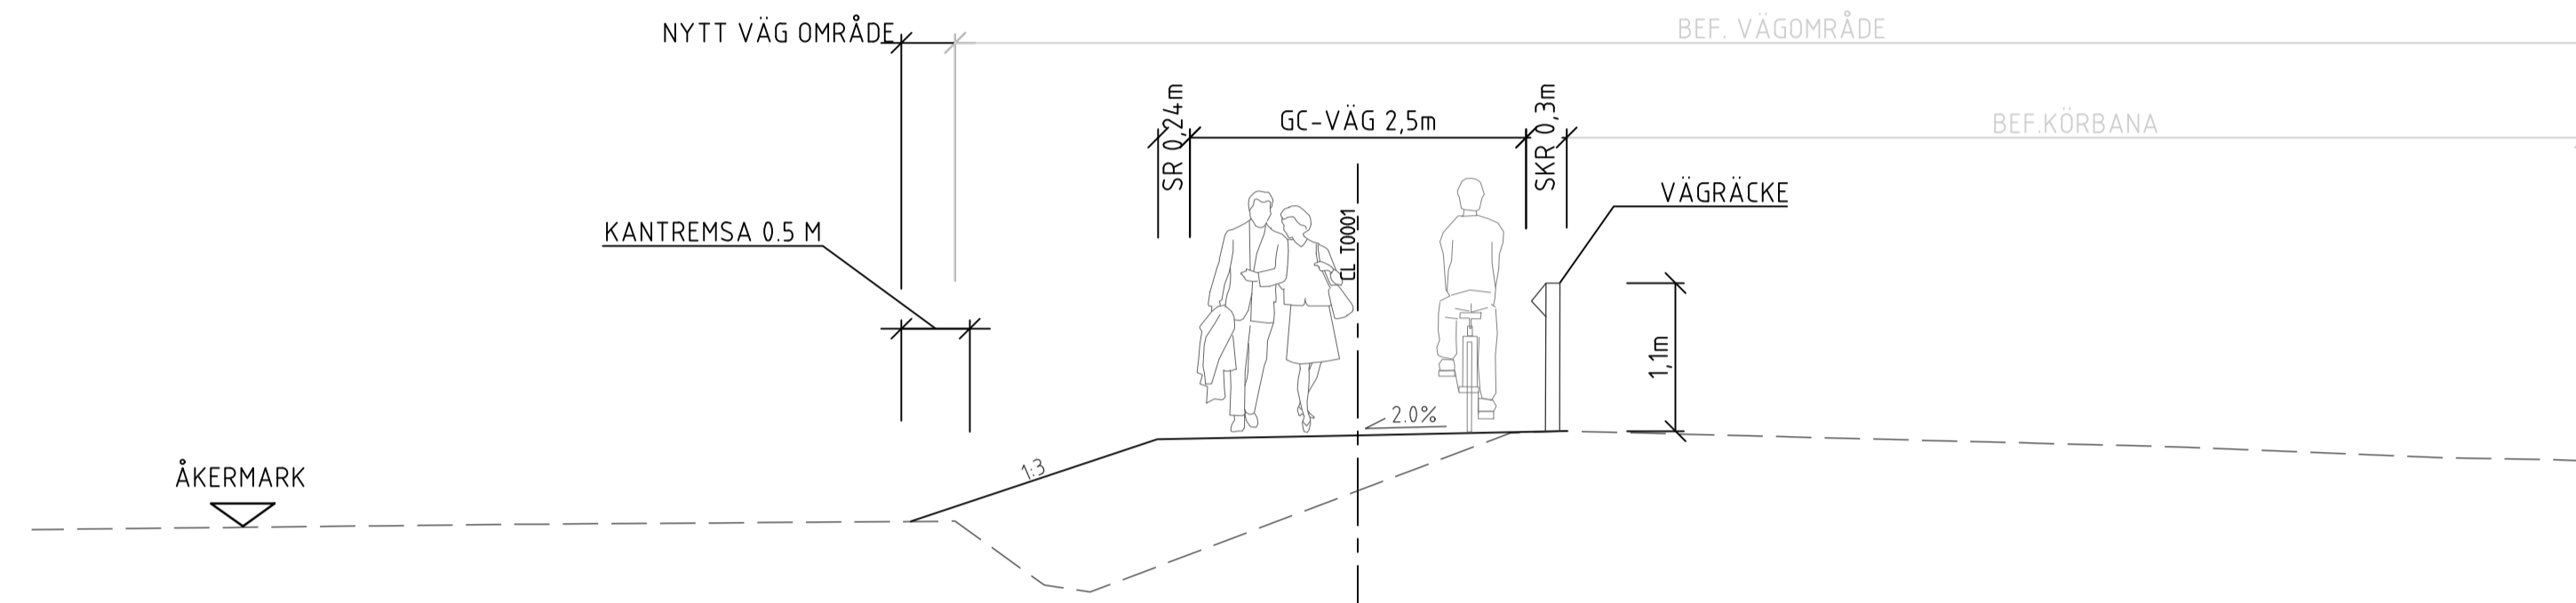

SEKTION
 SEKTION 1/750 - 1/860
 GÅNG- OCH CYKELVÄG VID TRÄDALLE
 SKALA 1:50

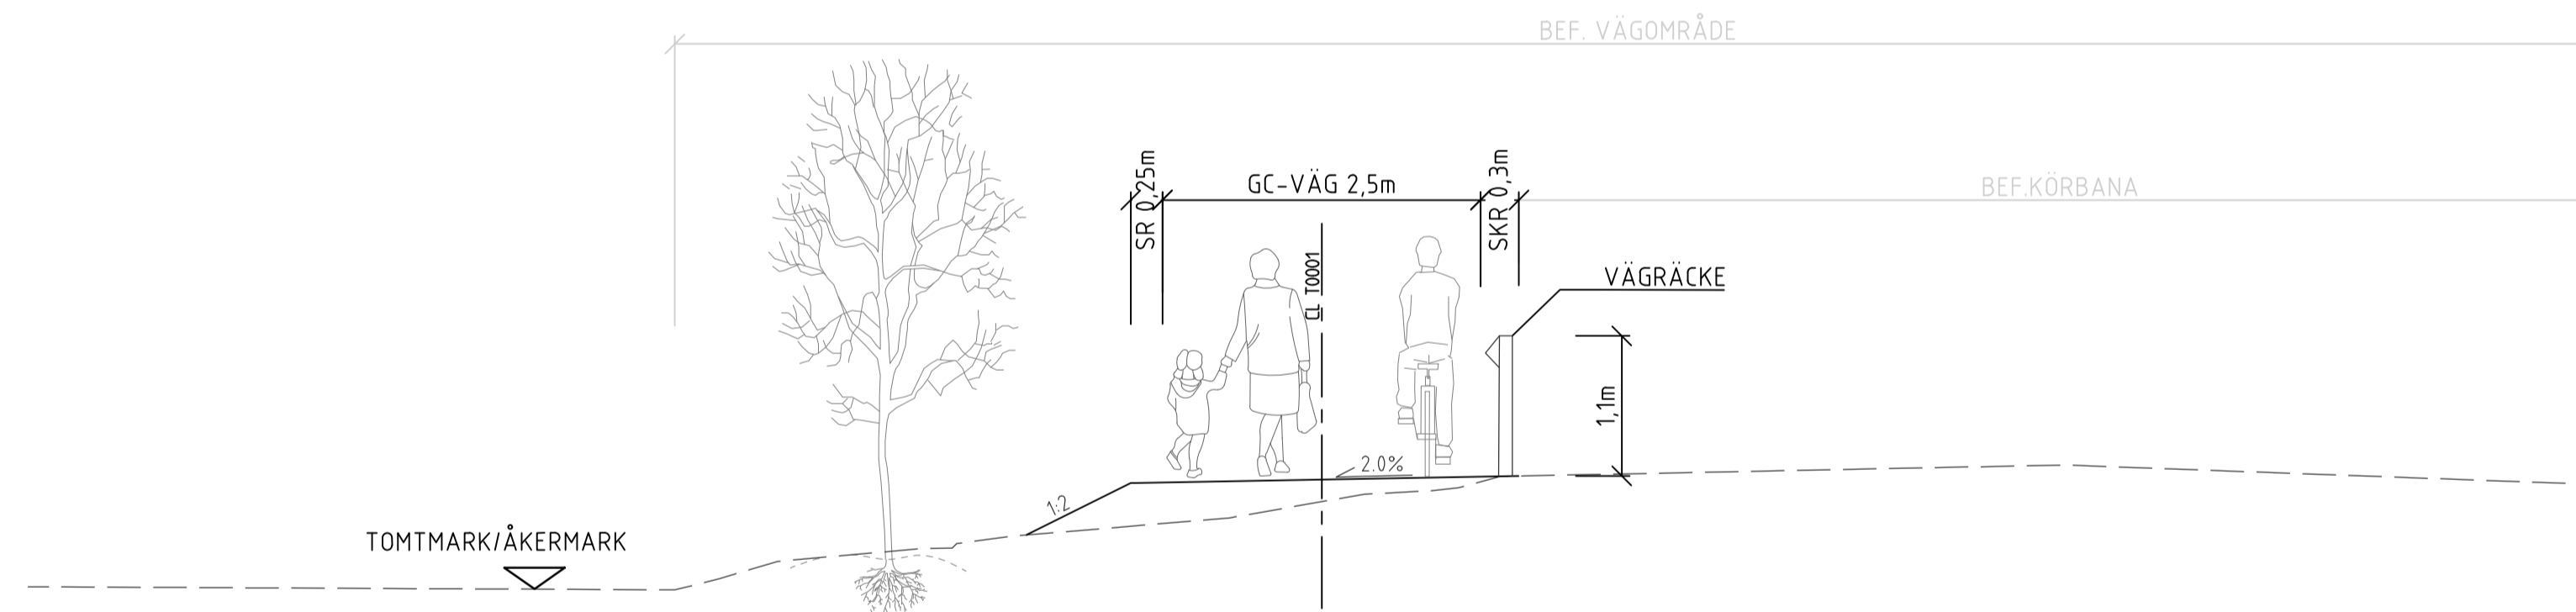


SEKTION
 T0001 SEKTION 2/450-2/600
 T0002 SEKTION 0/050-0/150
 GÅNG- OCH CYKELVÄG VID PORTEN
 SKALA 1:50

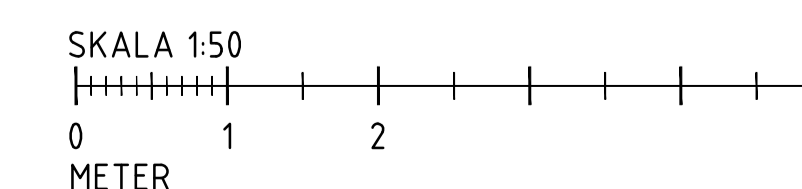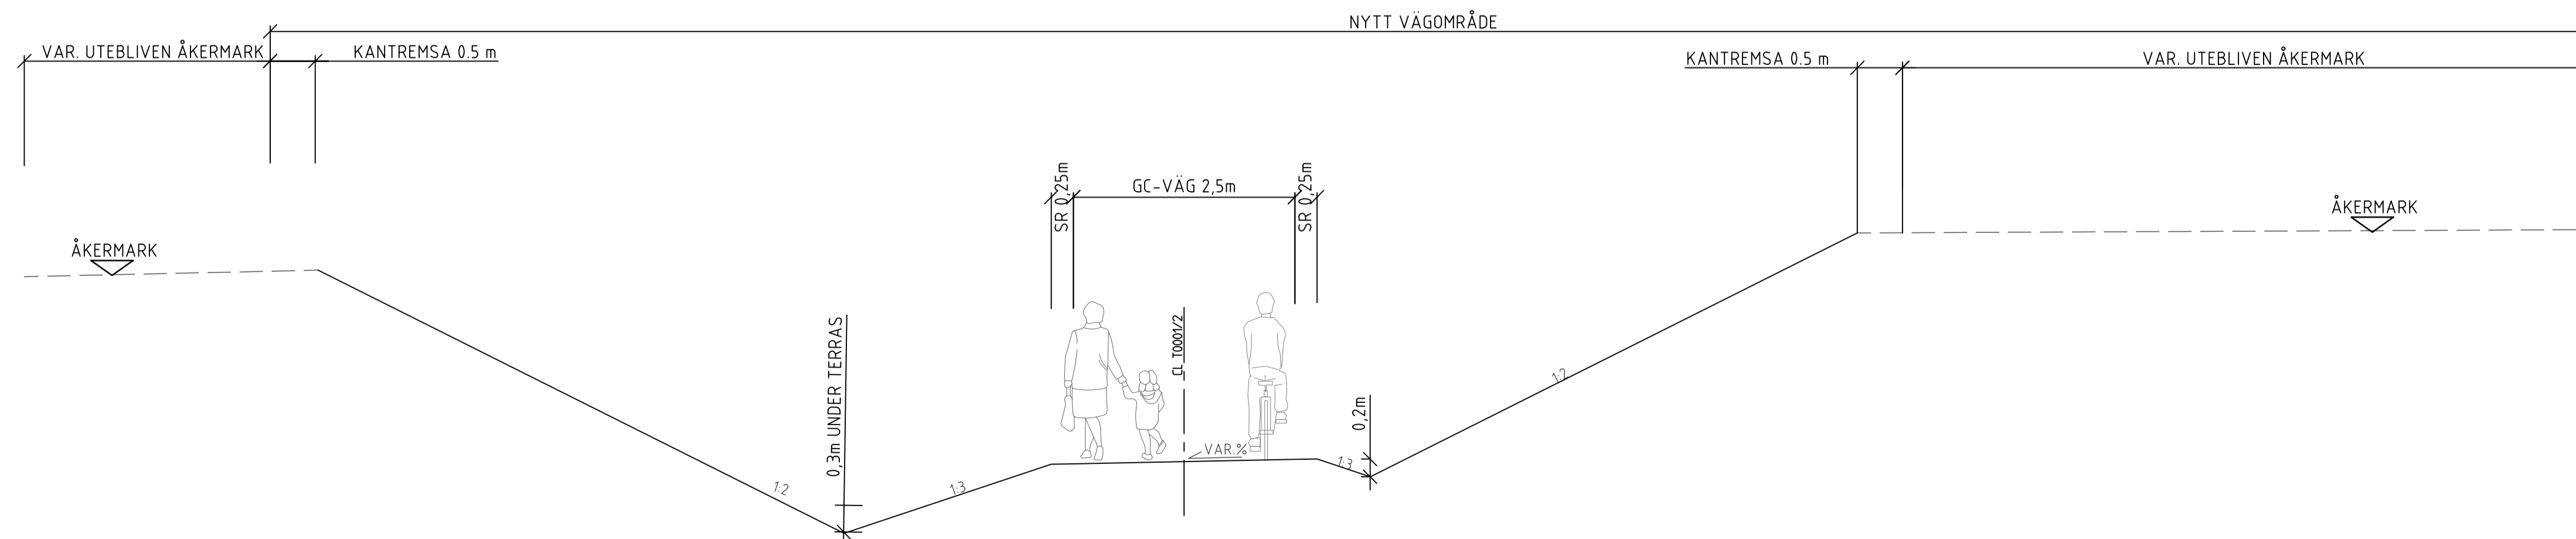


TYP AV PLAN			VÄGPLAN		
GRANSKNINGSSTATUS / SYFTE					
HANDLINGSTYP					
FÖRSLAGSHANDLING					
DATUM			LEVERANS / ÄNDRINGS-PM		
2024-05-17					
OBJEKT					
VÄG 17 TROLLENÄS - ESLÖV					
NY GÅNG- OCH CYKELVÄG					
DELOMRÅDE / BANDEL					
1 TROLLENÄS-ESLÖV					
ANLÄGGNINGSGRUPP					
00 GEMENSAMT					
OBJEKTNUMMER / KM			KONSTRUKTIONNUMMER		
177296					
BESTÄLLARE			LEVERANTÖR		
TRAFIKVERKET			IREJLERS		
SKAPAD AV			UPPRAGSNUMMER		
H.KHAYOON			179509		
GODKÄND AV			ÄRDELNING		
I.JABUR			CIVIL		
RITNINGSTYP					
TYPSEKTIONER					
TEKNIKOMRÅDE / INNEHÅLL					
VÄGUTFORMNING OCH TRAFIK					
BESKRIVNING					
SEKTIONER					
SKALA		FORMAT		FÖRVALTNINGSNUMMER	
1:50		A1			
RITNINGSNUMMER		BLAD		NÄSTA BLAD	
1 00 T 04 01				BET	


SEKTION
T0001 SEKTION 2/460
T0002 SEKTION 0/125
GÅNG- OCH CYKELVÄG VID PORTEN
SKALA 1:50

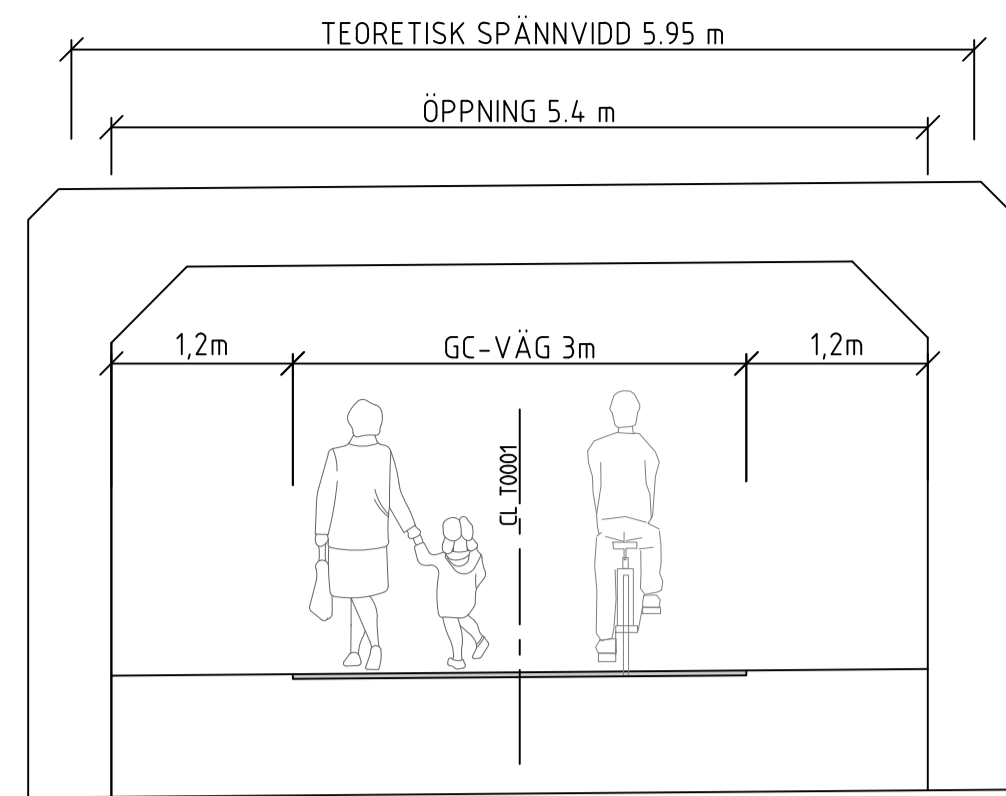



SEKTION
SEKTION 0/720 - 1/050
SEKTION 1/430 - 1/760
GÅNG- OCH CYKELVÄG MED FYRA METERS SKILJEREMSA OCH BANKDIKE
SKALA 1:50

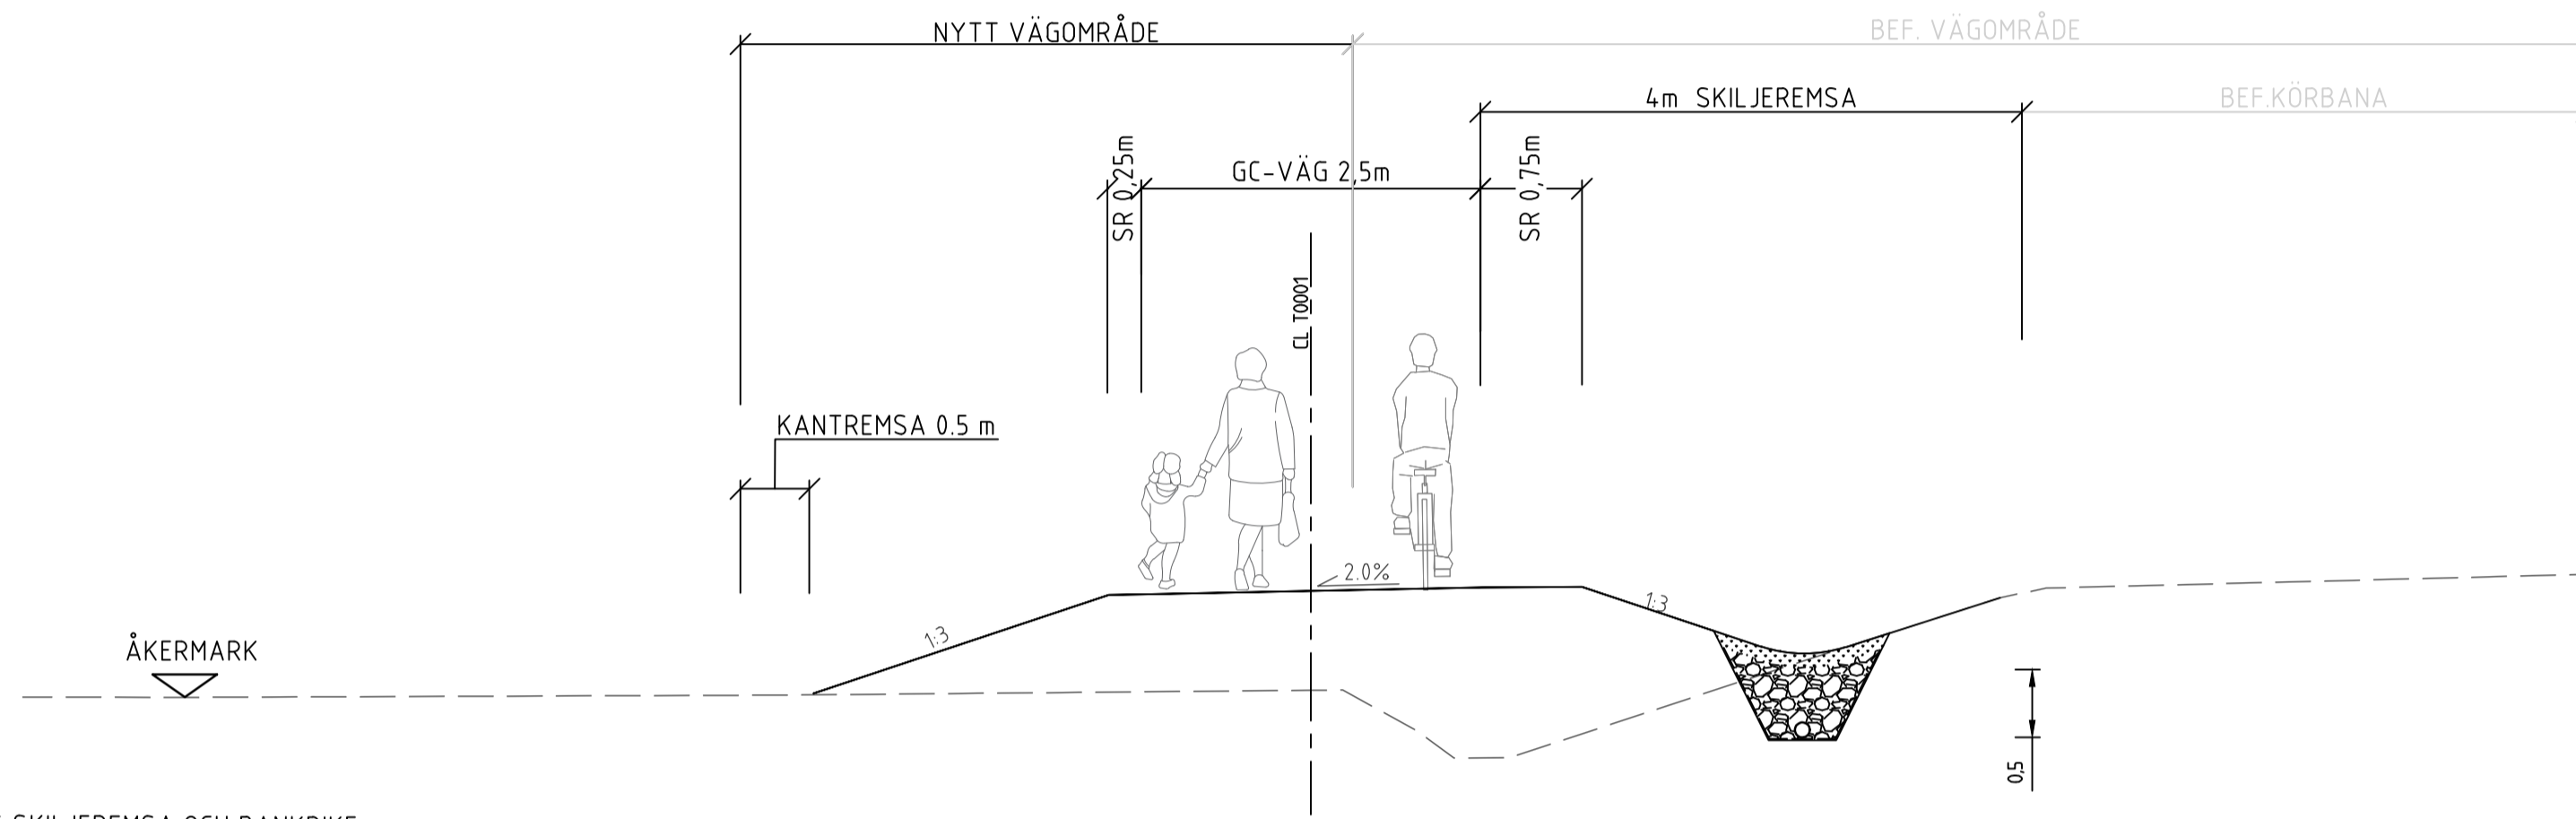

SEKTION
SEKTION 2/040 - 2/080
GÅNG- OCH CYKELVÄG MED FYRA METERS SKILJEREMSA
SKALA 1:50

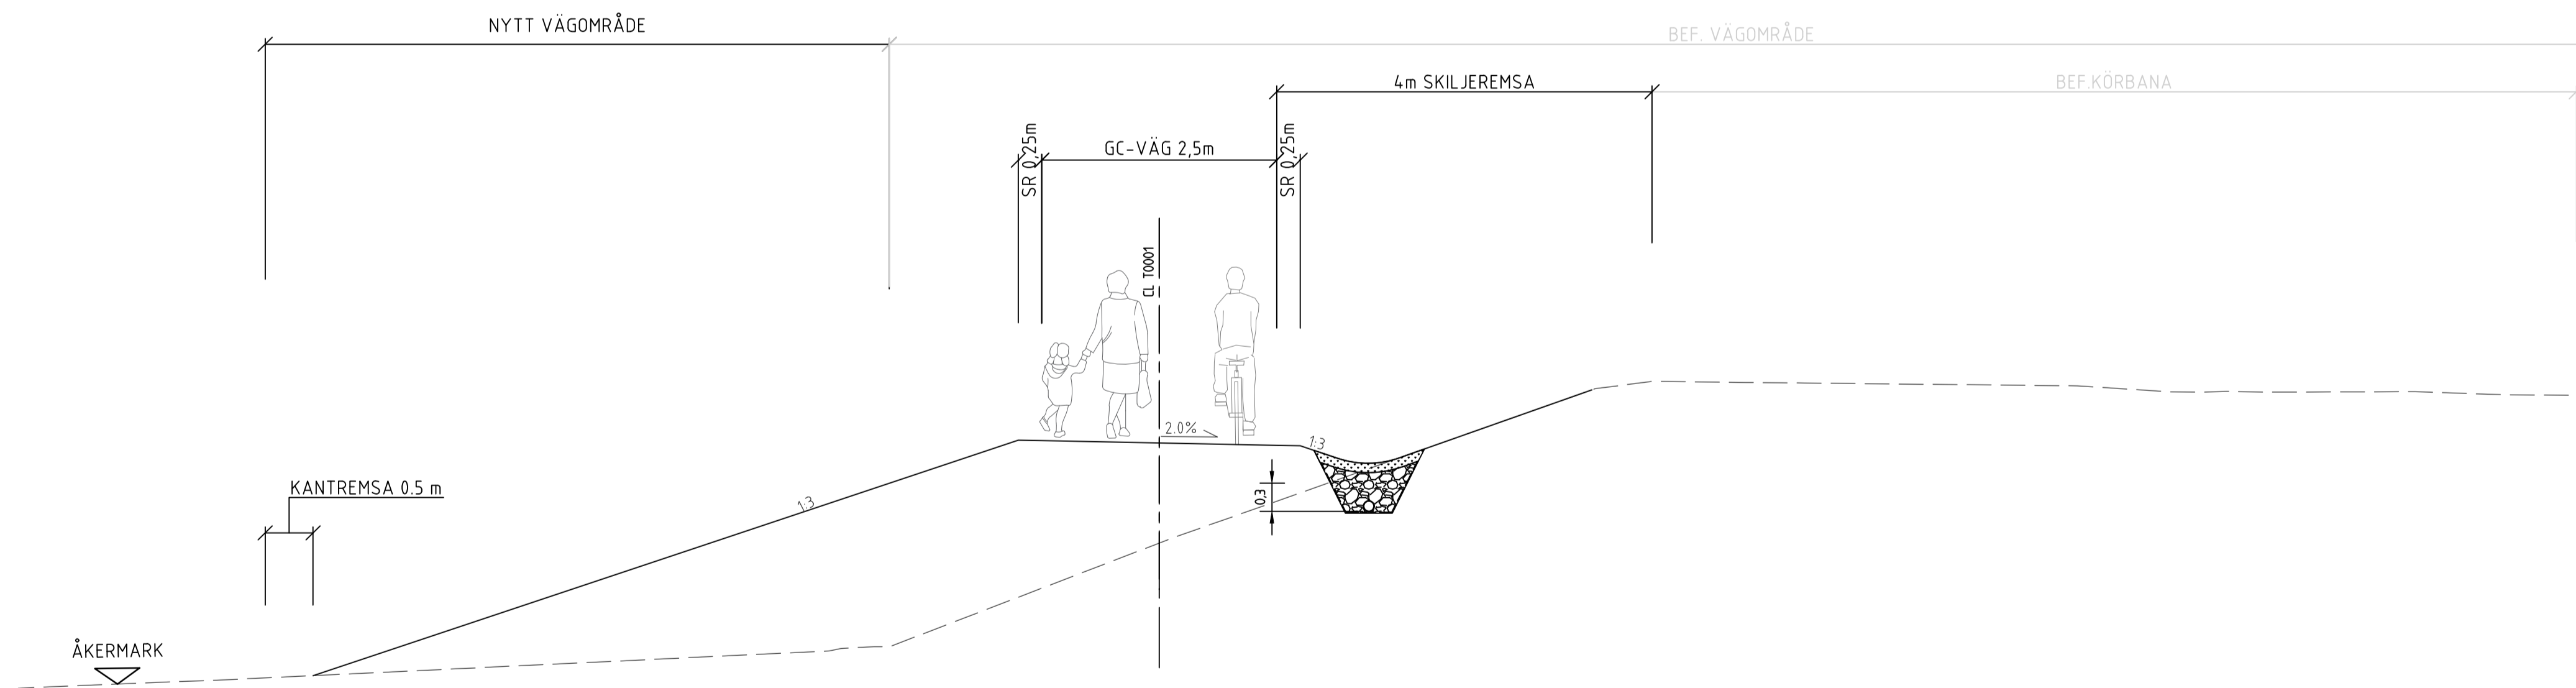

SEKTION
SEKTION 2/750 - 3/030
GÅNG- OCH CYKELVÄG MED TVÅ METERS SKILJEREMSA
SKALA 1:50

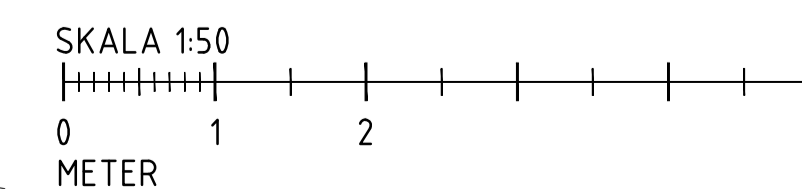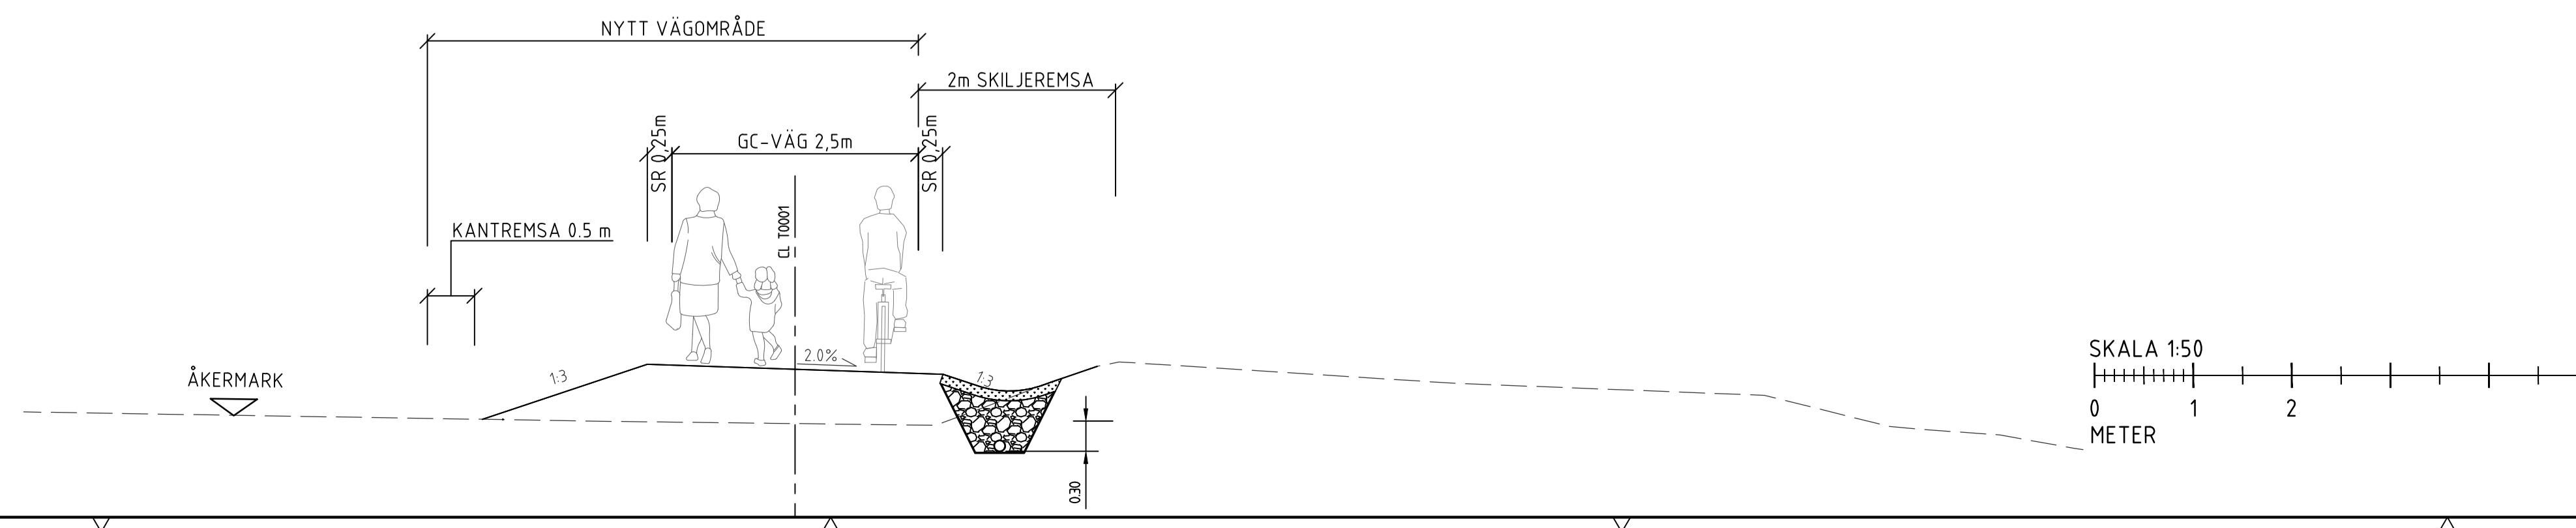

TYP AV PLAN			VÄGPLAN		
GRANSKNINGSSTATUS / SYFTE					
HANDLINGSTYP					
FÖRSLAGSHANDLING					
DATUM			LEVERANS / ÄNDRINGS-PM		
2024-05-17					
OBJEKT					
VÄG 17 TROLLENÄS - ESLÖV					
NY GÅNG- OCH CYKELVÄG					
DELOMRÅDE / BANDEL					
1 TROLLENÄS-ESLÖV					
ANLÄGGNINGSGRUPP					
00 GEMENSAMT					
OBJEKTNUMMER / KM		KONSTRUKTIONNUMMER			
177296					
BESTÄLLARE		LEVERANTÖR			
TRAFIKVERKET		IREJLERS			
SKAPAD AV		UPPRAGSNUMMER			
H.KHAYOON		179509			
GODKÄND AV		AVDELNING			
I.JABUR		CIVIL			
RITNINGSTYP					
TYPSEKTIONER					
TEKNIKOMRÅDE / INNEHÅLL					
VÄGUTFORMNING OCH TRAFIK					
BESKRIVNING					
SEKTIONER					
SKALA		FORMAT		FÖRVALTNINGSNUMMER	
1:50		A1			
RITNINGSNUMMER		BLAD		NÄSTA BLAD	
1 00 T 04 02				BET	