KONNEKTION PLAN 300T0518
KONNEKTION PLAN 300T0517

KONNEKTION PLAN 300T0519
KONNEKTION PLAN 300T0518

NÄS-SÄTRA
1:1

NÄS-SÖDERBY
s:1+1

NÄS-SÖDERBY
s:1+1

ENKÖPING
55

UPPSALA
55

SWECO

N

E:1208600
N:6633600

E:1208600
N:6633000

E:1210100
N:6633300

10/600
10/700
10/800
10/900
11/000
11/100
11/200
11/300

SKYDDSVÄRT TRÄD

SKALA 1:1000
0 10 20 40 60 80 100 m

TECKENFÖRKLARING

GRÄNSER

- GRÄNS FÖR VÄGOMRÅDE
- TILLFÄLLIGT NYTTJANDE
- BEFINTLIGT VÄGOMRÅDE
- TRAKTGRÄNS
- FASTIGHETSGRÄNS
- DETALJPLAN

NY ANLÄGGNING

- ETT KÖRFÄLT / TVÅ KÖRFÄLT
- BRO 141 / 7-519 — BRO ANLÄGGNINGS-ID
- FÄRDRIKTNING ENSKILD ANSLUTNING
- ENSKILD ANSLUTNING UTGÅR
- FÄRDRIKTNING ALLMÄN ANSLUTNING
- ALLMÄN ANSLUTNING UTGÅR
- BUSSHÅLLPLATS / BUSSHÅLLPLATS UTGÅR
- MÖTESPLATS
- VÄGDEL SOM FÖRESLÅS ATT RIVAS
- DAGVATTEN FLÖDESRIKTNING
- NY VÄG, VÄGBANEKANTER MED LÄNGDMÄTNING (0/100)
- NYA SLÄNTER
- FÖRESLAGET LÄGE FÖR ENSKILD VÄG
- TRUMMA MED FLÖDESRIKTNING / BRUNN OCH TRUMMA / FÖRLÄNGNING AV TRUMMA/LEDNING
- DRÄNERINGSLEDNING
- FAUNASTÄNGSEL
- SIDORÄCKE
- MITTRÄCKE

BEFINTLIG ANLÄGGNING

- VÄGKANT
- VILTSTÄNGSEL
- TRUMMA
- TRUMMA/LEDNING SOM RIVS
- SKYDDSVÄRT TRÄD
- KULTURHISTORISK LÄMNING PUNKT, YTA

KOORDINATSYSTEM

SYSTEM I PLAN: SWEREF 99 18 00
SYSTEM I HÖJD: RH 2000

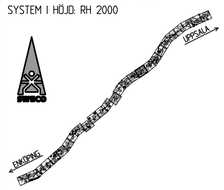

TYP AV PLAN	VÄGPLAN
GRANSKNINGSSTATUS / SYFTE	—
HANDLINGSTYP	
DATUM	2025-03-05
LEVERANS / ÄNDRINGS-PM	
OBJEKT	VÄG 55 ÖRSUNDSBRO-KVARNBOLUND
DELOMRÅDE / BANDEL	ÖRSUNDSBRO-KVARNBOLUND
ANLÄGGNINGSDEL	GEMENSAMT
OBJEKTNUMMER / KM	163590
KONSTRUKTIONSNUMMER	
BESTÄLLARE	TRAFIKVERKET
LEVERANTÖR	SWECO
SKAPAD AV	H.SUNDMAN
UPPDRAGSNUMMER	30041634
GODKÄND AV	M.SVAHN
AVDELNING	
RITNINGSTYP	ILLUSTRATIONSKARTA
TEKNIKOMRÅDE / INNEHÅLL	VÄGUTFORMNING OCH TRAFIK
BESKRIVNING	KM 10/570 - 11/210 ILLUSTRATIONSKARTA
SKALA	1:1000
FORMAT	A1
FÖRVALTNINGSNUMMER	
RITNINGSNUMMER	300T0518
BLAD	
NÄSTA BLAD	
BET	

Ritning: S:\SE\Uppsala\1100\1490\5\A1\1\22688\30041634\1000\15_Arbetsmaterial C4D\02_Ornundsbro-Kvarnbolund\1-Vägplan\300T0518.dwg Skapad av: Sundman, Hilkan 2025-2-20 19:52

VREF	MODELLNAMN	DATUM	TID
	MODELLNAMN300T0502	2025-01-09	12:28
	MODELLNAMN300T0503	2024-10-31	13:47
	MODELLNAMN300T0501	2024-10-31	07:25
	MODELLNAMN300T0504	2024-10-31	14:46
	MODELLNAMN300T0702	2025-02-25	15:42
	MODELLNAMN300T0701	2024-10-31	14:47
	MODELLNAMN300T0505	2024-10-31	14:47
	MODELLNAMN300T0506	2024-10-31	14:47
	DRTGFBTID JAGBSB\DRTGFBTID\JAGBSB\DRTGFBTID	2025-02-20	5:56
	MODELLNAMN300T0507	2024-10-31	14:54
	MODELLNAMN300T0508	2024-10-31	14:46
	MODELLNAMN300T0601	2024-10-31	14:49
	MODELLNAMN300T0602	2024-10-31	14:49
	MODELLNAMN300T0603	2024-10-31	07:58
	MODELLNAMN300T0604	2024-10-31	14:49
	MODELLNAMN300T0605	2024-10-31	14:49
KONNEKTION PLAN 300T0518
KONNEKTION PLAN 300T0519

KONNEKTION PLAN 300T0519
KONNEKTION PLAN 300T0520

ENKÖPING
55

FÄRIST

FÄRIST

VVis
VÄGVÄDERINFORMATIONSSYSTEM

LÖRSTA
1:2-2

UPPSALA
55

SKALA 1:1000 0 10 20 40 60 80 100 m

TECKENFÖRKLARING

GRÄNSER

- GRÄNS FÖR VÄGOMRÅDE
- TILLFÄLLIGT NYTTJANDE
- BEFINTLIGT VÄGOMRÅDE
- TRAKTGRÄNS
- FASTIGHETSGRÄNS
- DETALJPLAN

NY ANLÄGGNING

- ETT KÖRFÄLT / TVÅ KÖRFÄLT
- BRO 141 7-519 — BRO ANLÄGGNINGS-ID
- FÄRDRIKTNING ENSKILD ANSLUTNING
- ENSKILD ANSLUTNING UTGÅR
- FÄRDRIKTNING ALLMÄN ANSLUTNING
- ALLMÄN ANSLUTNING UTGÅR
- BUSSHÅLLPLATS / BUSSHÅLLPLATS UTGÅR
- MÖTESPLATS
- VÄGDEL SOM FÖRESLÅS ATT RIVAS
- DAGVATTEN FLÖDESRIKTNING
- NY VÄG, VÄGBANEKANTER MED LÄNGDMÄTNING (0/100)
- NYA SLÄNTER
- FÖRESLAGET LÄGE FÖR ENSKILD VÄG
- TRUMMA MED FLÖDESRIKTNING / BRUNN OCH TRUMMA / FÖRLÄNGNING AV TRUMMA/LEDNING
- DRÄNERINGSLEDNING
- FAUNASTÄNGSEL
- SIDORÄCKE
- MITTRÄCKE

BEFINTLIG ANLÄGGNING

- VÄGKANT
- VILTSTÄNGSEL
- TRUMMA
- TRUMMA/LEDNING SOM RIVS
- SKYDDSVÄRT TRÄD
- KULTURHISTORISK LÄMNING PUNKT, YTA

KOORDINATSYSTEM

SYSTEM I PLAN: SWEREF 99 18 00
SYSTEM I HÖJD: RH 2000

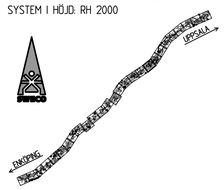

TYP AV PLAN	VÄGPLAN
GRANSKNINGSSTATUS / SYFTE	
HANDLINGSTYP	—
DATUM: 2025-03-05	LEVERANS / ÄNDRINGS-PM
OBJEKT	VÄG 55 ÖRSUNDSBRO-KVARNBOLUND
DELOMRÅDE / BANDEL	ÖRSUNDSBRO-KVARNBOLUND
ANLÄGGNINGSDEL	GEMENSAMT
OBJEKTNUMMER / KM: 163590	KONSTRUKTIONSNUMMER
BESTÄLLARE: TRAFIKVERKET	LEVERANTÖR: SWECO
SKAPAD AV: H.SUNDMAN	UPPDRAGSNUMMER: 30041634
GODKÄND AV: M.SVAHN	AVDELNING
RITNINGSTYP	ILLUSTRATIONSKARTA
TEKNIKOMRÅDE / INNEHÅLL	VÄGUTFORMNING OCH TRAFIK
BESKRIVNING	KM 11/210 - 11/830 ILLUSTRATIONSKARTA
SKALA: 1:1000	FORMAT: A1
FÖRVALTNINGSNUMMER	
RITNINGSNUMMER: 300T0519	BLAD / NÄSTA BLAD / BET

Ritning: S:\SE\Lucerna\STGV\VAGLAN\12288-30041634\0001\5_Arbetsstation\4_CAD\02_Örsundsbro-Kvarnbolund\1-Vägplan 300T0519.dwg Skapat av: Sundman, Hakan 2025-2-20 19:57

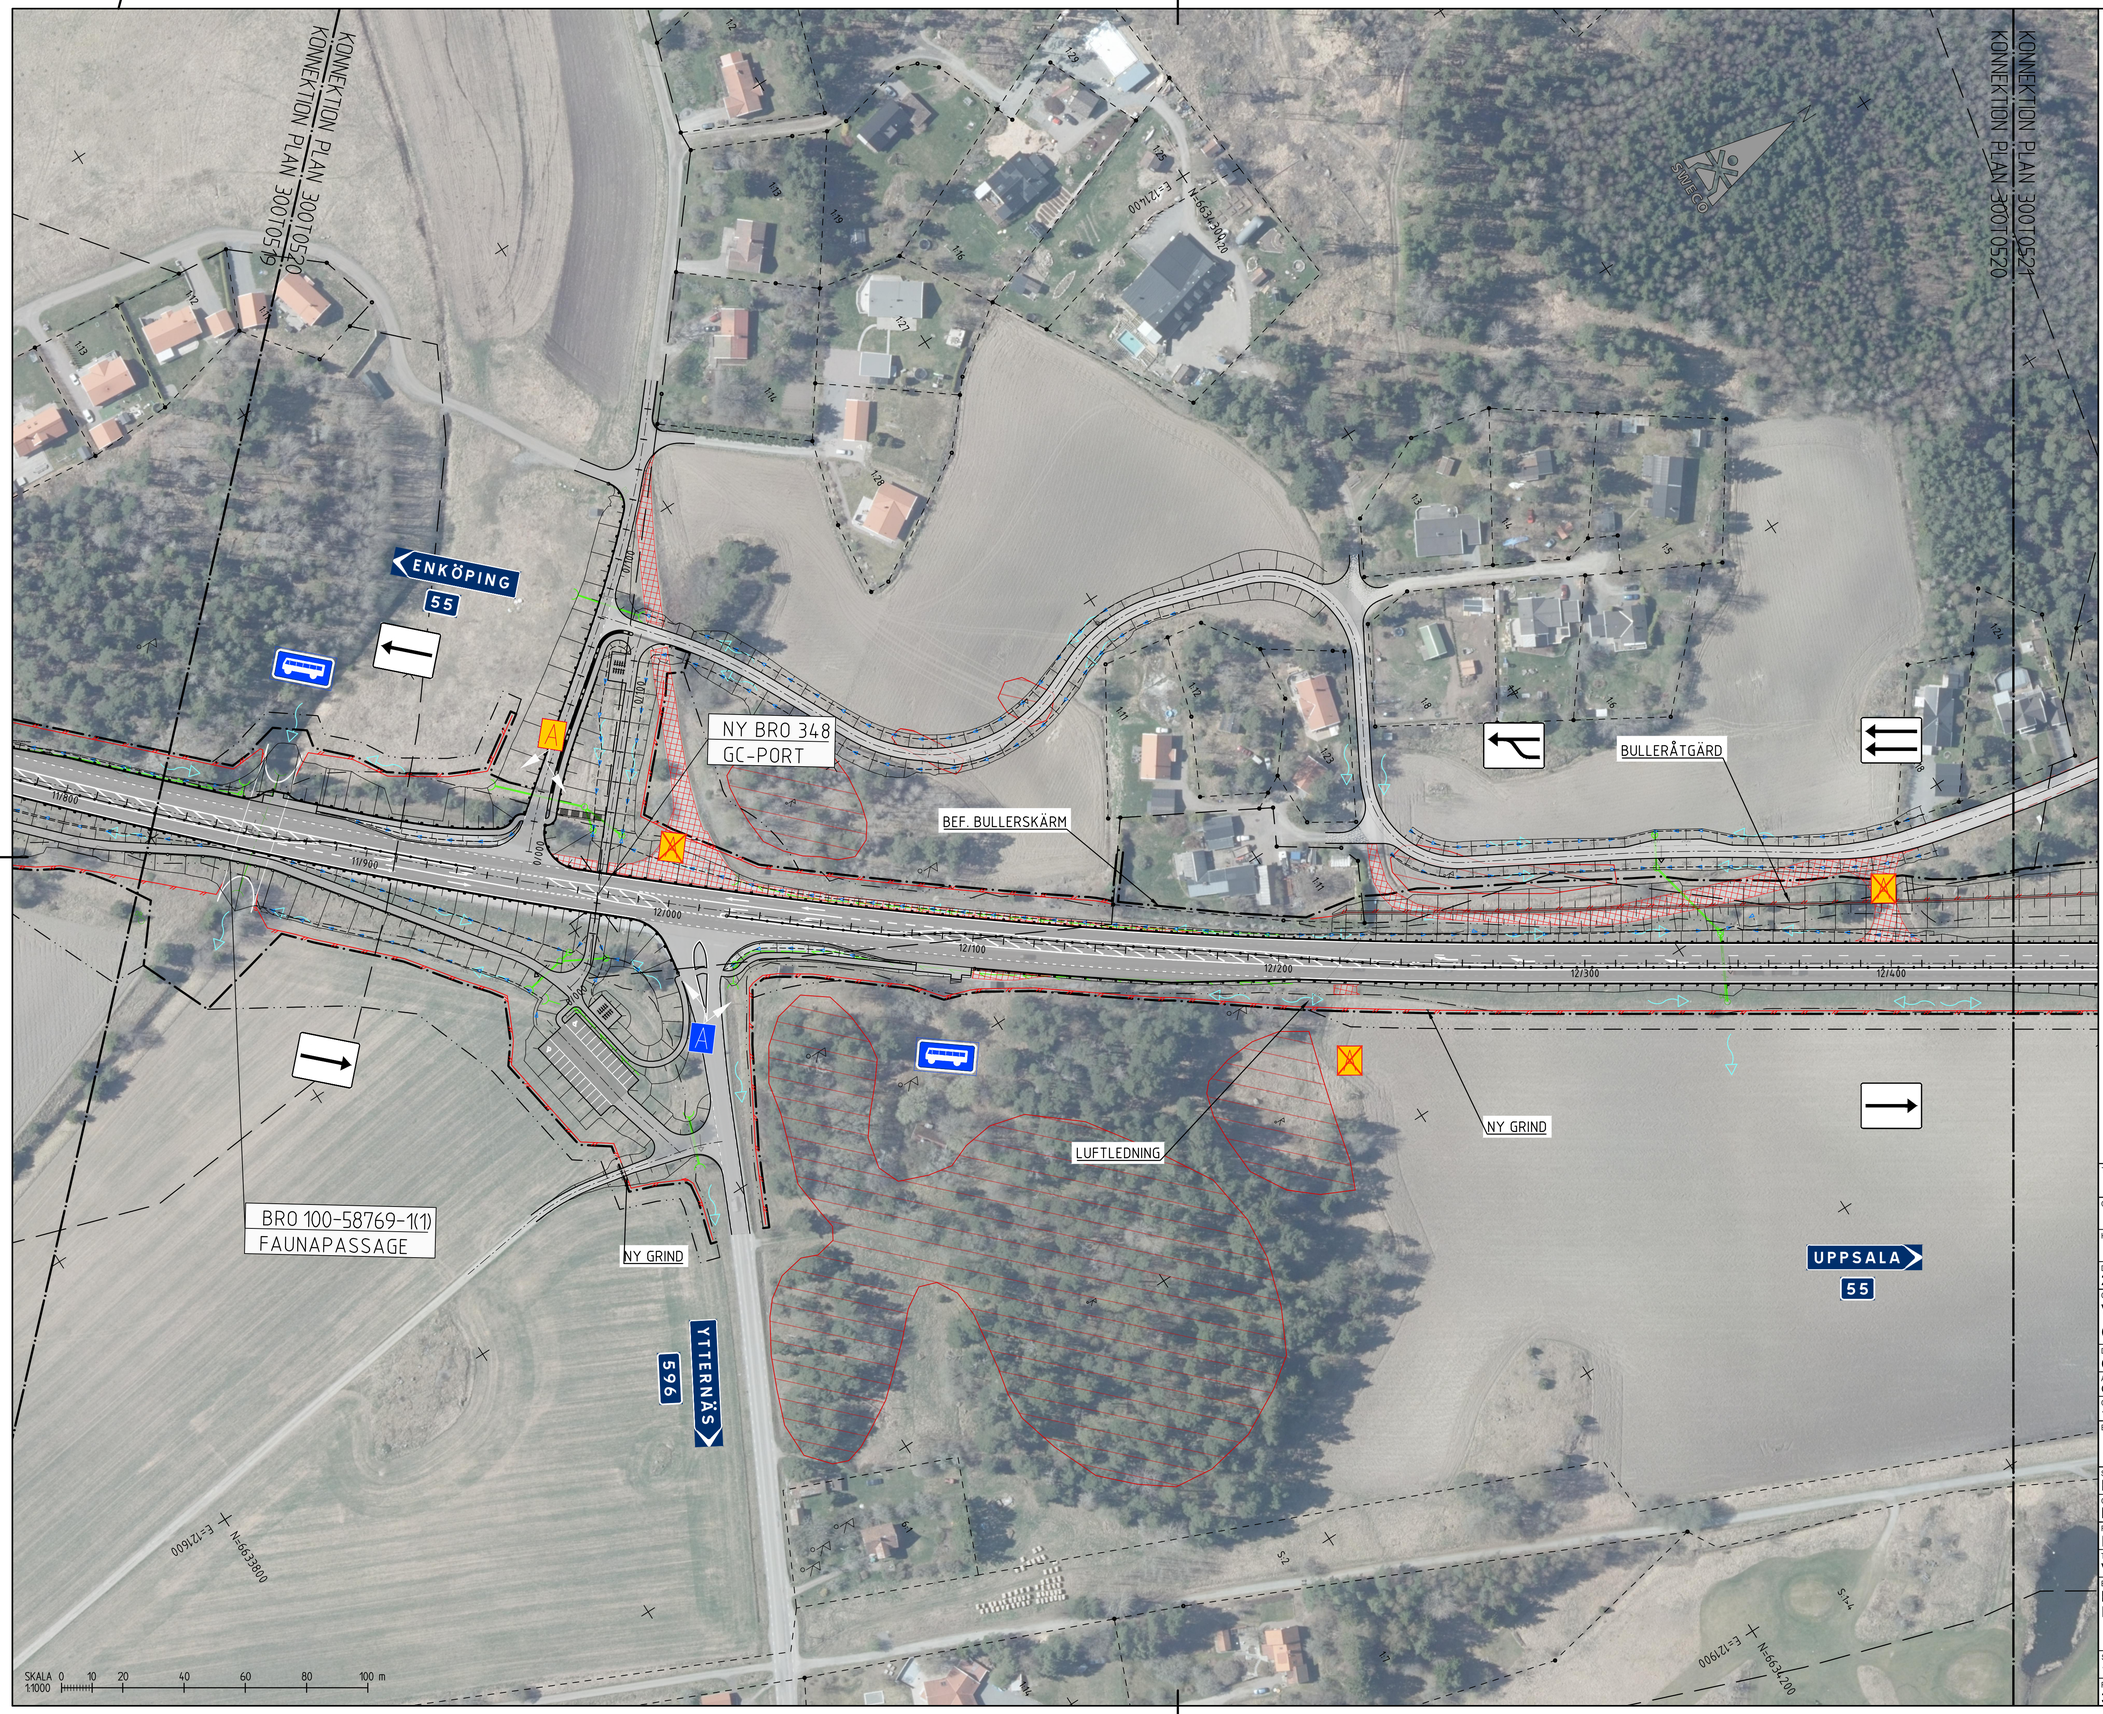

TECKENFÖRKLARING

GRÄNSER

- GRÄNS FÖR VÄGOMRÅDE
- TILLFÄLLIGT NYTTJANDE
- BEFINTLIGT VÄGOMRÅDE
- TRAKTGRÄNS
- FASTIGHETSGRÄNS
- DETALJPLAN

NY ANLÄGGNING

- ETT KÖRFÄLT / TVÅ KÖRFÄLT
- BRO 141 / 7-519 — BRO ANLÄGGNINGS-ID
- FÄRDRIKTNING ENSKILD ANSLUTNING
- ENSKILD ANSLUTNING UTGÅR
- FÄRDRIKTNING ALLMÄN ANSLUTNING
- ALLMÄN ANSLUTNING UTGÅR
- BUSSHÅLLPLATS / BUSSHÅLLPLATS UTGÅR
- MÖTESPLATS
- VÄGDEL SOM FÖRESLÅS ATT RIVAS
- DAGVATTEN FLÖDESRIKTNING
- NY VÄG, VÄGBANEKANTER MED LÄNGDMÄTNING (0/100)
- NYA SLÄNTER
- FÖRESLAGET LÄGE FÖR ENSKILD VÄG
- TRUMMA MED FLÖDESRIKTNING / BRUNN OCH TRUMMA / FÖRLÄNGNING AV TRUMMA/LEDNING
- DRÄNERINGSLEDNING
- FAUNASTÄNGSEL
- SIDORÄCKE
- MITTRÄCKE

BEFINTLIG ANLÄGGNING

- VÄGKANT
- VILTSTÄNGSEL
- TRUMMA
- TRUMMA/LEDNING SOM RIVS
- SKYDDSVÄRT TRÄD
- KULTURHISTORISK LÄMNING PUNKT, YTA

KOORDINATSYSTEM

SYSTEM I PLAN: SWEREF 99 18 00
SYSTEM I HÖJD: RH 2000

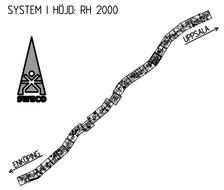

TYP AV PLAN	VÄGPLAN
GRANSKNINGSSTATUS / SYFTE	
HANDLINGSTYP	
DATUM: 2025-03-05	LEVERANS / ÄNDRINGS-PM
OBJEKT: VÄG 55 ÖRSUNDSBRO-KVARNBOLUND	
DELOMRÅDE / BANDEL: ÖRSUNDSBRO-KVARNBOLUND	
ANLÄGGNINGSDEL: GEMENSAMT	
OBJEKTNUMMER / KM: 163590	KONSTRUKTIONSNUMMER
BESTÄLLARE: TRAFIKVERKET	LEVERANTÖR: SWECO
SKAPAD AV: H.SUNDMAN	UPPDRAGSNUMMER: 30041634
GODKÄND AV: M.SVAHN	AVDELNING
RITNINGSTYP: ILLUSTRATIONSKARTA	
TEKNIKOMRÅDE / INNEHÅLL: VÄGUTFORMNING OCH TRAFIK	
BESKRIVNING: KM 11/830 - 12/440 ILLUSTRATIONSKARTA	
SKALA: 1:1000	FORMAT: A1 / FÖRVALTNINGSNUMMER
RITNINGSNUMMER: 300T0520	BLAD / NÄSTA BLAD / BET

Ritning: S:\SE\Lucalan\1370\1\PROJEKT\22988-300041634\1000\16_Arbetsmaterial\0-ÖRSUNDSBRO-KVARNBOLUND\1-VÄGPLAN\300T0520.dwg Skapad av: Sundman, Hakan 2025-2-26 20:02

KREF			
MODELLNY300T0502	2024-10-08	14:54	
MODELLNY300T0501	2024-10-09	10:09	
MODELLNY300T0501	2024-10-23	14:45	
MODELLNY300T0501	2024-10-25	09:34	
MODELLNY300T0501	2024-10-25	11:04	
MODELLNY300T0501	2024-10-27	15:37	
MODELLNY300T0501	2024-10-27	15:43	
MODELLNY300T0501	2024-10-27	15:52	
MODELLNY300T0501	2024-10-28	10:42	
MODELLNY300T0501	2024-10-28	15:47	
MODELLNY300T0501	2024-10-28	16:10	
MODELLNY300T0501	2025-01-16	16:10	

MODELL			
MODELLNY300T0501	2025-01-20	13:28	
MODELLNY300T0501	2025-01-20	16:09	
MODELLNY300T0501	2025-01-17	07:26	
MODELLNY300T0501	2025-01-16	15:42	
MODELLNY300T0501	2025-01-16	15:44	
MODELLNY300T0501	2025-01-08	15:47	
MODELLNY300T0501	2024-12-19	15:56	
ORTOFOTO 24D69B1UNTOFOTOZ			