


Den här ritning är Trafikverkets egendom. Allt obehörigt begagnande av ritningen beivras enligt lag.
TRAFIKVERKET



TECKENFÖRKLARING


- NYTT/SPÄRRIKTAT SPÅR
- BEF. SPÅR
- - - TRAKTGRÄNS
- - - FASTIGHETSGRÄNSER
- - - GRÄNS FÖR JÄRNVÄGSMARK
- + - AVGRÄNSNING MELLAN OLIKA TYPER AV MARKANSPRÅK
- J** NY JÄRNVÄGSMARK MED ÄGANDERÄTT
- T1** TILLFÄLLIGT NYTTJANDE FÖR ETABLERING MM.
- T2** TILLFÄLLIGT NYTTJANDE FÖR BYGGTRAFIK, ÄVEN ÖPPEN FÖR ALLMÄN TRAFIK
- T3** TILLFÄLLIGT NYTTJANDE FÖR BYGGTRAFIK
- BEFINTLIG JÄRNVÄGSMARK MED ÄGANDERÄTT
- SKYDDSSÄTGÅRD, BULLERSKYDDSPLANK

ORIENTERINGSFIGUR

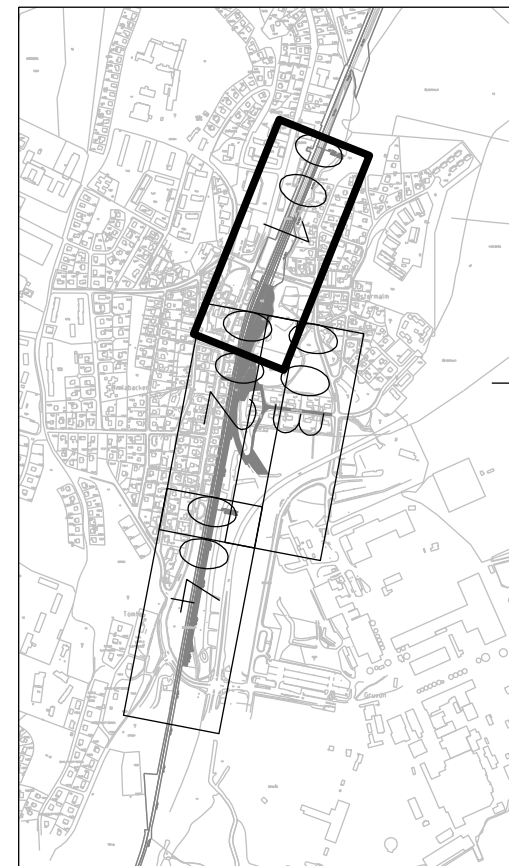

KOORDINATSYSTEM:

I PLAN: SWEREF 99 13 30
I HÖJD: RH 2000

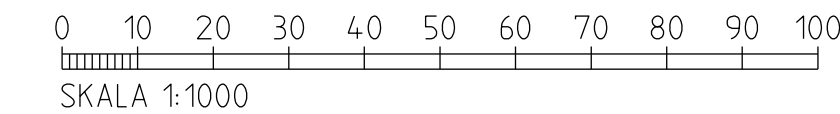

TYP AV PLAN		JÄRNVÄGSPLAN	
LEVERANTÖR ATKINS SNC-LAVALIN	AVDELNING JÄRNVÄG UPPDRAGSNUMMER 2012866	LEVERANS/ÄNDRINGS-PM	TEKNIKOMRÅDE
SKAPAD AV ATKINS/T.NILSSON	GRANSKAD AV ATKINS/H.AHOORI	KONSTRUKTIONSNUMMER	GRANSKNINGSSTATUS / SYFTE PRELIMINÄR
GODKÄND AV ATKINS/CHBO	DATUM 2018-11-23	PLANKARTA	HANDLINGSTYP SAMRÅDSHANDLING ANLÄGGNINGSTYP
	SKALA 1:1000	FORMAT A3FF	KILOMETER-METER 268+000 - 268+500
		RITNINGSNUMMER FÖRVALTNING	BANDEL 637
		BLAD 001	NÄSTA BLAD 002
		ANDR. -	

2012866-11-101_001.dgn

2018-11-30 12:4:102 NILS2643