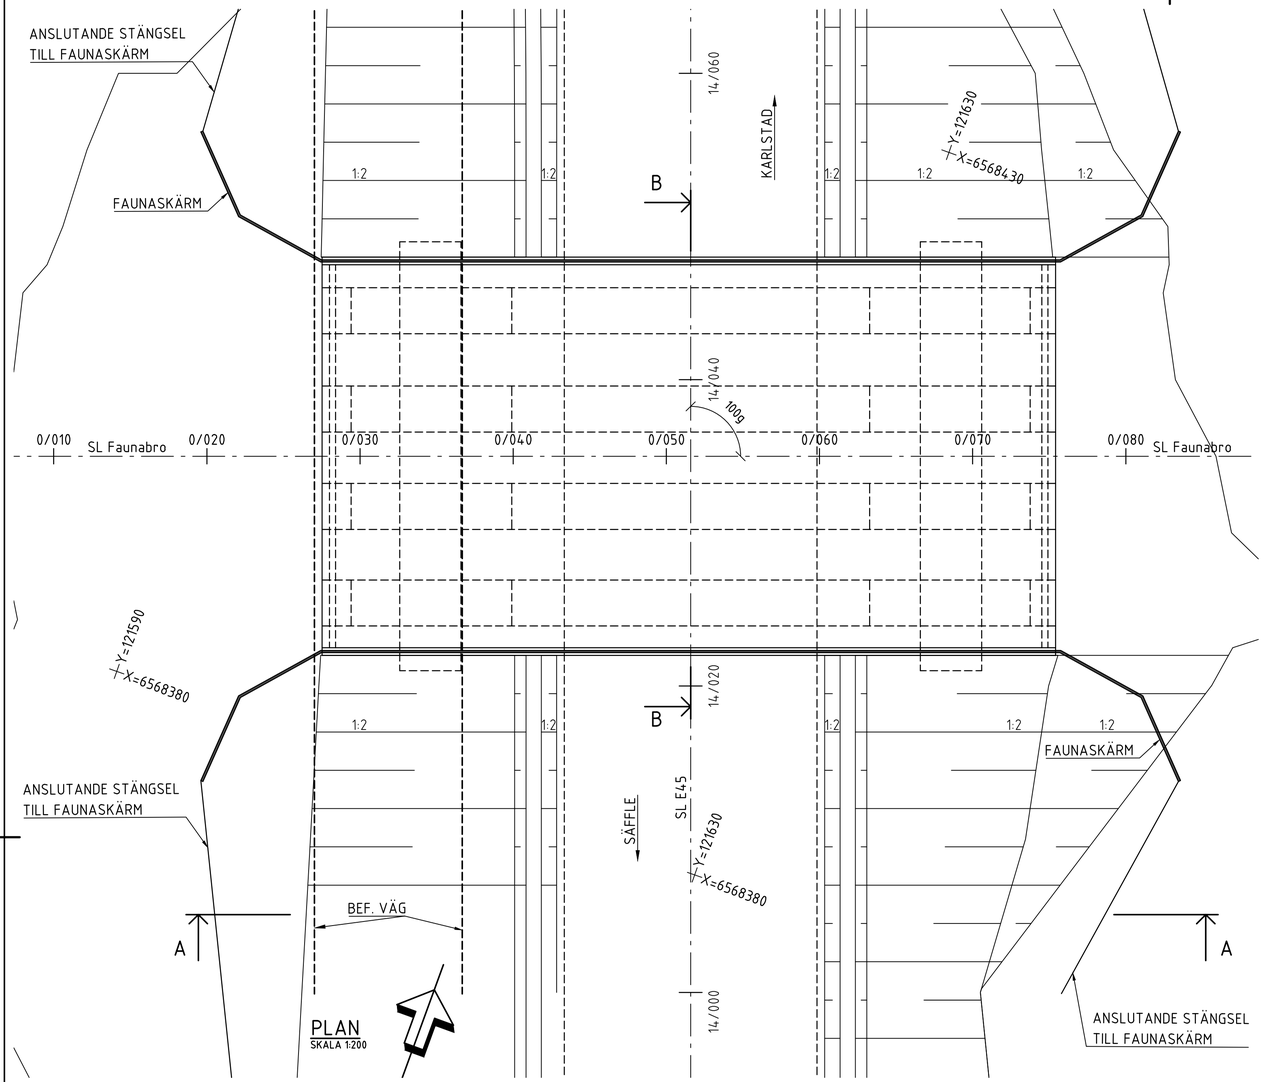

PLAN
SKALA 1:200

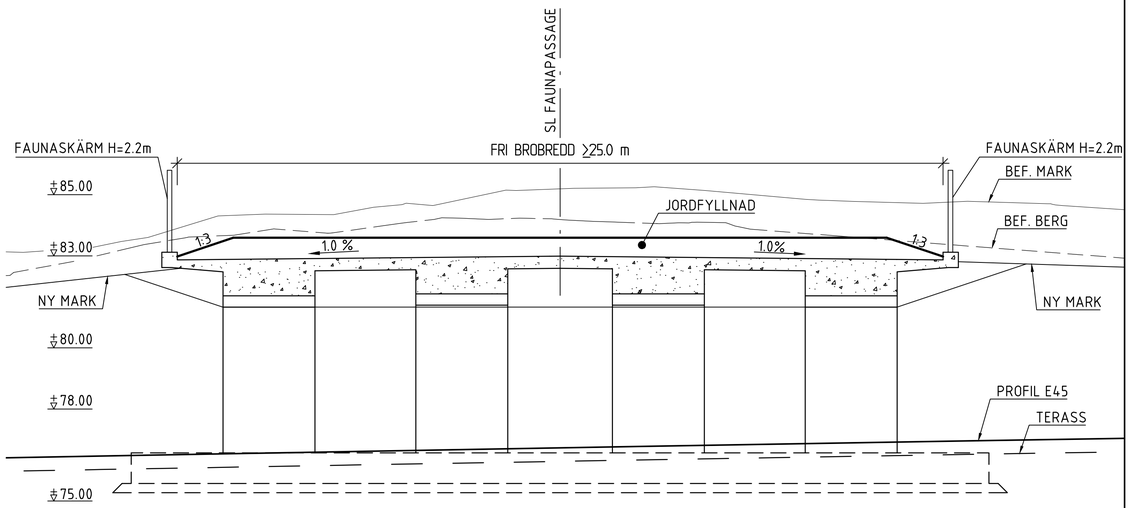

SEKTION B-B
SKALA 1:100

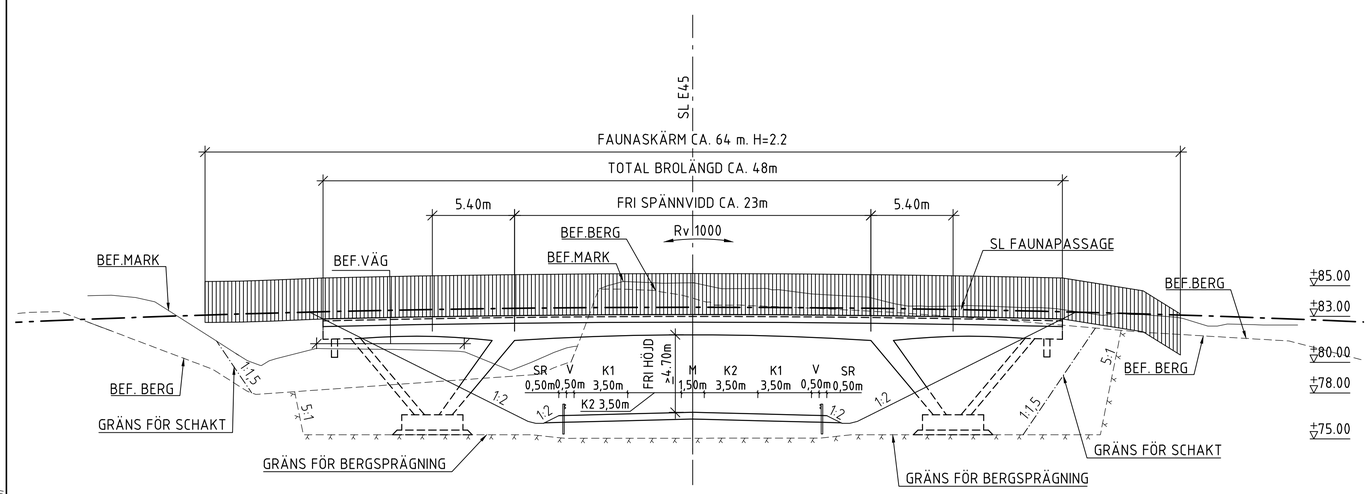

SEKTION A-A
SKALA 1:200

ALLMÄNNA ANVISNINGAR

KOORDINATSYSTEM: SWEREF 99 13 30
HÖJDSYSTEM: RH 2000

FIXPUNKT:

BRON BERÄKNAS OCH UTFÖRS ENLIGT KRAV BROBYGGANDE VERSION 3.0, TDOK 2016:0204.

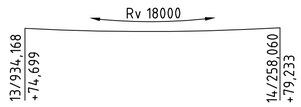

PROFILDATA E45

SEKTION	X	Y	ANM.
13/696.281	6568086.198	121733.170	RL
14/067.722	6568436.557	121609.816	

PLANDATA E45

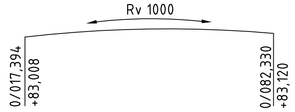

PROFILDATA FAUNABRO

SEKTION	X	Y	ANM.
0/000	6568388.560	121572.021	RL
0/097.196	6568420.838	121663.700	

PLANDATA FAUNABRO

SKALA 1:200
0 1 2 5 10 15 20
METER

SKALA 1:100
0 1 2 5 10
METER

TYP AV PLAN	VÄGPLAN
GRANSKNINGSSTATUS / SYFTE	-
HANDLINGSTYP	-
DATUM	2021-12-17
LEVERANS / ÄNDRINGS-PM	
OBJEKT	E45 SÄFFLE-VALNÄS MÖTESFRI LANDSVÄG
DELOMRÅDE / BANDEL	3 HAMMAR-VALNÄS
ANLÄGGNINGDEL	4A FAUNAPASSAGE
OBJEKTNUMMER / KM	155701
KONSTRUKTIONSNUMMER	100-17287-1
BESTÄLLARE	TRAFIKVERKET
LEVERANTÖR	AFRY
SKAPAD AV	VV. MUSTAFA
UPPDRAGSNUMMER	739439
GODKÄND AV	C. MATTSSON
AVDELNING	222221
RITNINGSTYP	FÖRSLAGSSKISS
TEKNIKOMRÅDE / INNEHÅLL	K KONSTRUKTIONER / BYGGNADSVERK
BESKRIVNING	FAUNAPASSAGE ÖVER E45 KM 14/040
SKALA	1:200
FORMAT	A1
FÖRVALTNINGSNUMMER	
RITNINGSNUMMER	3 4A K 20 01
BLAD	
NÄSTA BLAD	
BET	

XREF: VMobil V:34 (2007)

Ritning: X:\Arbetsområden\739439 - E45, Sälfle-Hallsberg - 6\3\8\K\02_CAD\3\K\Bilder\34A\20\Dwg Skapad av: hanne, Filip 2021 12 08 10:50