




KARTDEKLARATION
 Kartunderlag från Säfte kommun
 kompletterad med mätningar av
 AFRY under perioden 2017-2022.

ANVISNINGAR
 Koordinatssystem
 System i höjd: RH 2000
 System i plan: SWEREF 991330

TECKENFÖRKLARING
 Befintligt
 Traktgräns
 Fastighetsgräns
 Vägområde
 Fornlämning
 Kulturmiljölämning
 Viltstängsel

- Föreslagna ombyggnad**
 14/200
- Vägbankant med längdmätning
 - Vägbana allmän väg
 - Vägbana GC-väg
 - Vägbana enskild väg (regleras ej av väglagen)
 - Väg rivs
 - Tillfällig väg under byggtid som återställs till omgivande mark
 - Möjligt läge för faunapassage
 - Vägområde
 - Miltseparering
 - Faunastängsel
 - Föreslagna nya enskilda vägar
 - Anslutning, Höger in/ut
 - Körfältindelning
 - Vägan slutning till befintlig allmän väg som stängs genom särskilt beslut.

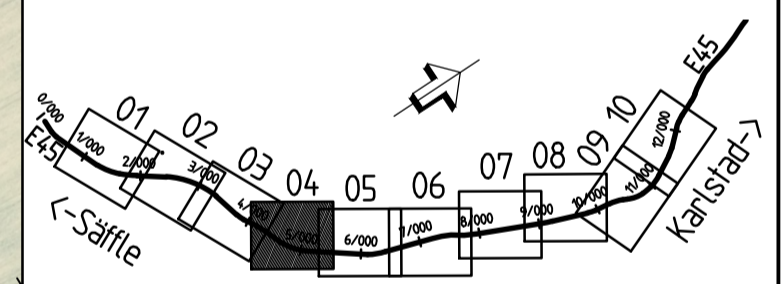

TYP AV PLAN
VÄGPLAN

GRANSKNINGSSTATUS / SYFTE

HANDLINGSTYP
SAMRÅDSHANDLING

DATUM
 2022-09-08

LEVERANS I ÄNDRINGS-PM
 OBJEKT
**E45 SÄFFLE-VALNÄS
 MÖTESFRI LANDSVÄG**

DELOMRÅDE / BANDEL
 2 SÄFFLE-HAMMAR

ANLÄGGNINGDEL
 00 GEMENSAMT

OBJEKTNUMMER / KM
 155701

KONSTRUKTIONNUMMER
TRAFIKVERKET

BESTÄLLARE
T ENGSTRÖM

LEVERANTÖR
AFRY

SKAPAD AV
 T ENGSTRÖM

UPPRAGSNUMMER
 739439


GODKÄND AV
 C MATTSSON

AVDELNING

RITNINGSTYP
ILLUSTRATIONSKARTA

TEKNIKOMRÅDE / INNEHÅLL

BESKRIVNING
 KM 4/300-5/460

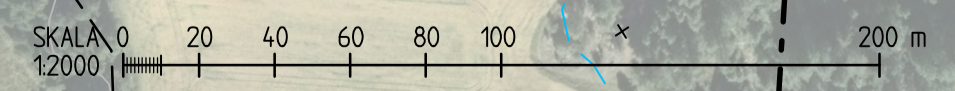

SKALA 1:2000	FORMAT A1	FÖRVALTNINGSNUMMER
RITNINGSNUMMER 2 00 C 05 04	BLAD	NÄSTA BLAD
	BET	