

KARTDEKLARATION

Kartunderlag från Säfte kommun kompletterad med mätningar av AFRY under perioden 2017-2020.

ANVISNINGAR

Koordinatsystem
System i höjd: RH 2000
System i plan: SWEREF 991330

FÖRKLARINGAR

- Markanspråk**
- Gräns för vägområde
 - Avgränsning mellan olika typer av markanspråk
 - Nytt vägområde med vägrätt
 - Tillfällig nyttjanderätt för byggande faunastängsel. Gäller 6 månader efter slutbeskrivning.
 - Tillfällig nyttjanderätt bergsprängningsarbeten. Gäller 6 månader efter slutbeskrivning.
 - Tillfällig nyttjanderätt för omlämningsväg. Gäller 6 månader efter slutbeskrivning.
 - Tillfällig nyttjanderätt för byggväg till faunabro. Gäller 18 månader efter slutbeskrivning.
 - Tillfällig nyttjanderätt för etableringsområde. Gäller 6 månader efter slutbeskrivning.
 - Tillfällig nyttjanderätt för massupplag. Gäller 6 månader efter slutbeskrivning.
- Övriga beteckningar på plankartan**
- Kommungräns
 - Traktgräns
 - Fastighetsgräns
 - 14/200
-78,9 Vägbanekant med längdmätning och höjdsättning
 - Faunastängsel (SK3) fastställs i huvudsakligt läge
 - Skärm faunapassage
 - Mittseparering


Särskilda beslut som tas i samband med fastställelse av vägplan

- Indragning av väg eller område från allmänt underhåll

Skyddsåtgärder och försiktighetsmätt


- Markering eller avgränsning av skyddsåtgärd/försiktighetsmätt
- SK1 - Faunabro
- SK2 - Torrtrumma
- SK3 - Faunastängsel används på hela sträckan. Visas ej på som SK-åtgärd.
- SK4 - Viltutlopp
- SK5 - Färist

Verksamheter/åtgärder som undantas från förbud enligt miljöbalken. Gäller hela planen.
Strandskydds-totokad gräns

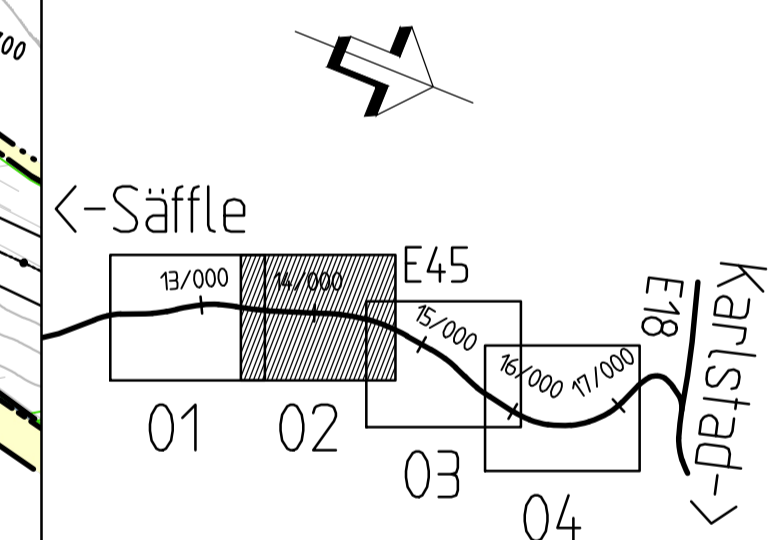

TYP AV PLAN VÄGPLAN

GRANSKNINGSSTATUS / SYFTE	
HANDLINGSTYP SAMRÅDSHANDLING	
DATUM 2020-05-15	LEVERANS / ÄNDRINGS-PM
OBJEKT E45 SÄFLE-VALNÄS MÖTESFRI LANDSVÄG	
DELOMRÅDE / BANDEL 3 HAMMAR-VALNÄS	
ANLÄGGNINGSDEL 00 GEMENSAMT	
OBJEKTNUMMER / KM 155701	KONSTRUKTIONNUMMER
BESTÄLLARE 	LEVERANTÖR
SKAPAD AV T ENGSTRÖM	UPPDRAGSNUMMER 739439
GODKÄND AV C MATTSSON	AVDELNING
RITNINGSTYP PLANKARTA	
TEKNIKOMRÅDE / INNEHÅLL T VÄGUTFORMNING OCH TRAFIK	
BESKRIVNING KM 13/450-14/650	
SKALA 1:2000	FORMAT A1
FÖRVALTNINGSNUMMER	BLAD
RITNINGSGRUPP 3 00 T 02 02	NÄSTA BLAD
	BET

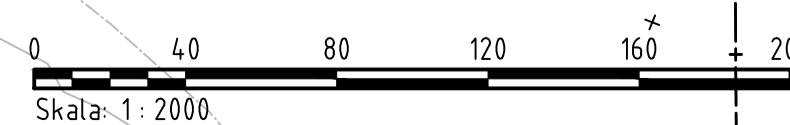

KREF: 2020-05-15 07:27
2020-05-15 08:09
2020-05-15 07:14
2020-05-15 08:25
2020-05-15 08:25
2020-05-15 08:25
2020-05-15 08:25
2020-05-15 08:25
2020-05-15 08:25
2020-05-15 08:25
2020-05-15 08:25

PL: 2020-05-18 15:08 X:\KARLESTAD\739439 - E45 SÄFLE-VALNÄS - 65598-02.LAD\EXT\RIKDEFA\300\0202.DWG ENGSTRÖM TOBIAS