


**NVISNINGAR**  
 System i plan: SWEREF 99 13 00  
 System i höjd: RH2000

**ÖRKLARINGAR**

- Befintlig mark
- Ny vägbana
- - - - - Terrass
- X Formodat berg

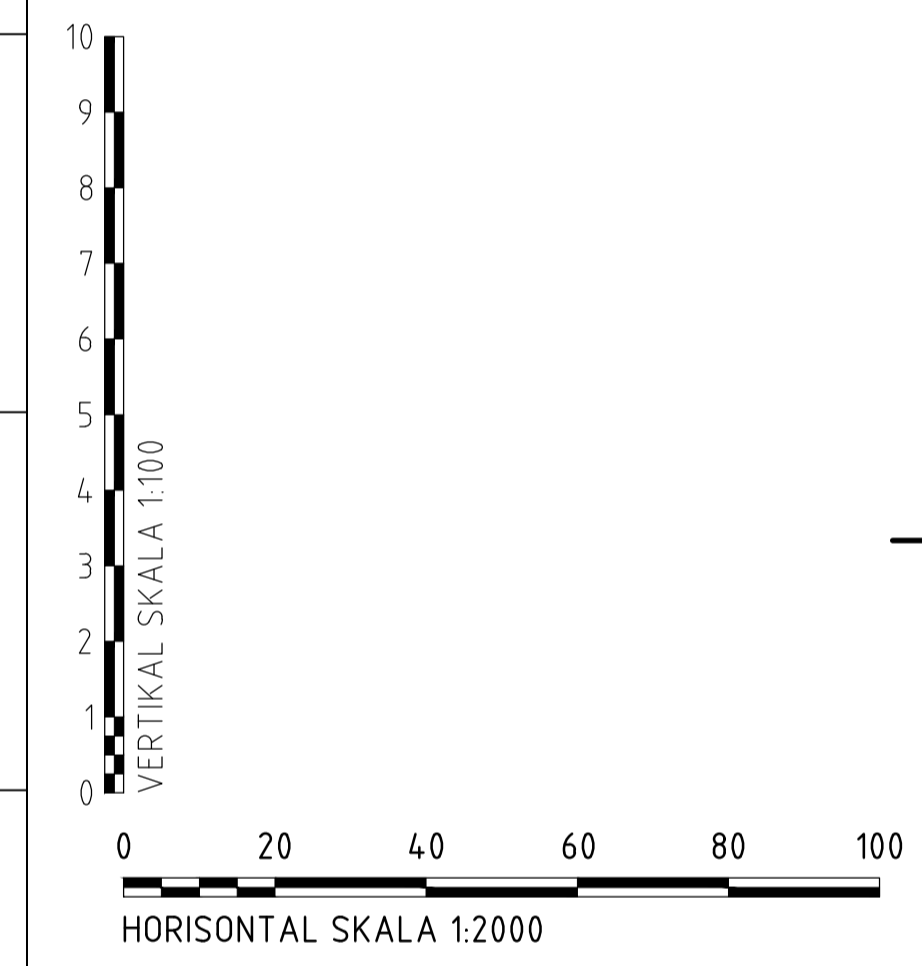

LUTNING / RADIE		Rv 23000		Rv 12000		Rv 9000		-6,18 %		Rv -4000		+0,65 % Rv -10000	
PROFILHÖJD	+87,6	+86,3	+84,5	+82,2	+79,2	+75,3	+70,6	+64,9	+58,7	+48,4	+46,7		
LÄNGDMÄTNING	15/900	16/000	16/100	16/200	16/300	16/400	16/500	16/600	16/700	16/800	16/900	17/000	
RÄKNAD LINJE	A=320			R=800						R=595		A=330	
PLANDATA	RL												
VÄNSTER	5%	25%	0%	2,5%	2,5%	4,0%	4,0%	4,0%	4,0%	4,0%	4,0%	10%	
HÖGER	-5%	-25%	0%	2,5%	2,5%	4,0%	4,0%	4,0%	4,0%	4,0%	4,0%	2,5%	
ÖVERBYGGNAD													
MARKSLAG													
JORDART													

TYP AV PLAN: **VÄGPLAN**

GRANSKNINGSSTATUS / SYFTE: **SAMRÅDSHANDLING**

HANDLINGSTYP: **SAMRÅDSHANDLING**

DATUM: 2020-05-15 | LEVERANS / ÄNDRINGS-PM

OBJEKT: **E45 SÄFFLE-VALNÄS MÖTESFRI LANDSVÄG**

DELOMRÅDE / BANDEL: **3 HAMMAR-VALNÄS**

ANLÄGGNINGSDEL: **01 E45**

OBJEKTNUMMER / KM: 3 01 T 03 04 | KONSTRUKTIONNUMMER: 739439

BESTÄLLARE: **TRAFIKVERKET** | LEVERANTÖR: **AFRY**

SKAPAD AV: T ENGSTRÖM | UPPDRAGSNUMMER: 739439

GODKÄND AV: C MATTSSON | ÄNDRING: 1

RITNINGSTYP: **PROFIL**

TEKNIKOMRÅDE / INNEHÅLL: **T VÄGUTFORMNING OCH TRAFIK**

BESKRIVNING: **KM 15/850-17/060 E45**

SKALA: 1:100 | FORMAT: A1 | FÖRVALTNINGSNUMMER: 3 01 T 03 04

RITNINGNUMMER: 3 01 T 03 04 | BLAD: | NÄSTA BLAD: | BET:

XREF: MODELL: L3005034  
 2020-05-11 10:25  
 MODELL: L3005032  
 2020-05-11 08:48

FILE: X:\ARBEJTSAD\39439 - E45 SÄFFLE-VALNÄS - 46388-A2\_CAD\3\VALNÄS\01\03\04\DWG\01TAD\_2020-05-10 10:37 AV ANVÄNDARE 452148