

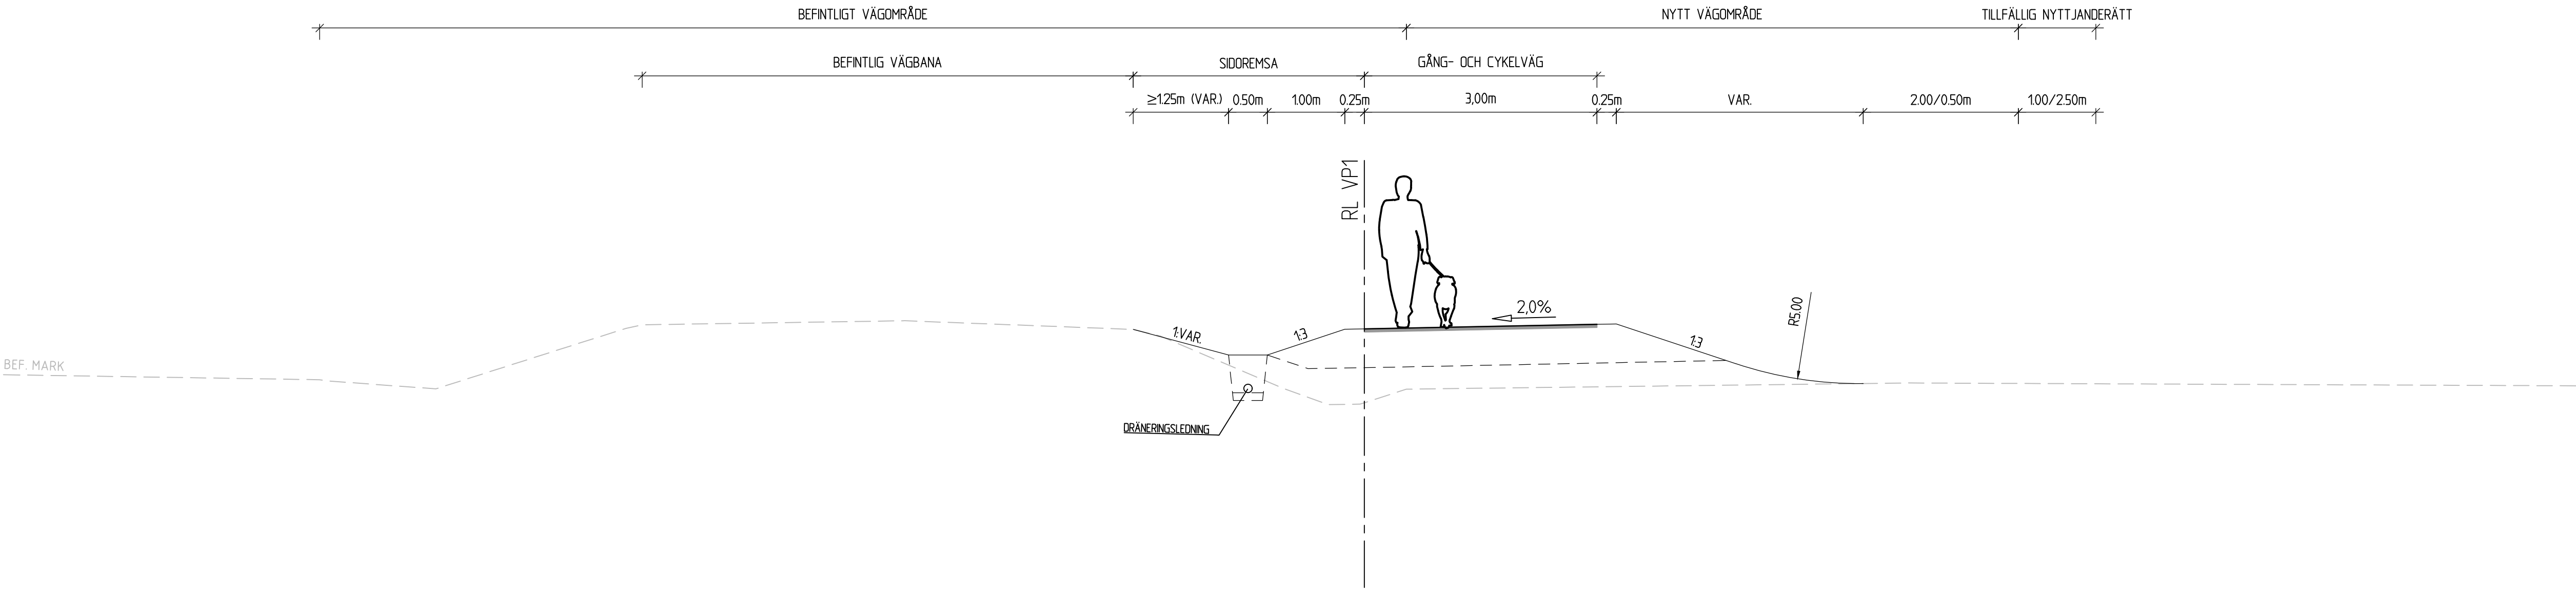


EKBACKEN NORMALSEKTION VP1
GC-VÄG PÅ BANK

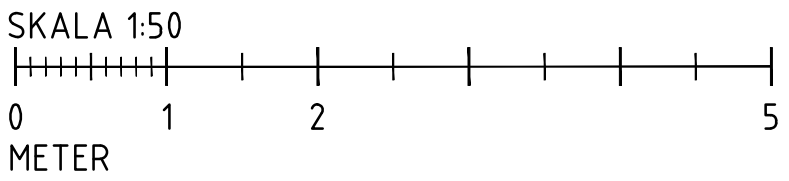

EKBACKEN NORMALSEKTION VP1
GC-VÄG I SKÄRNING

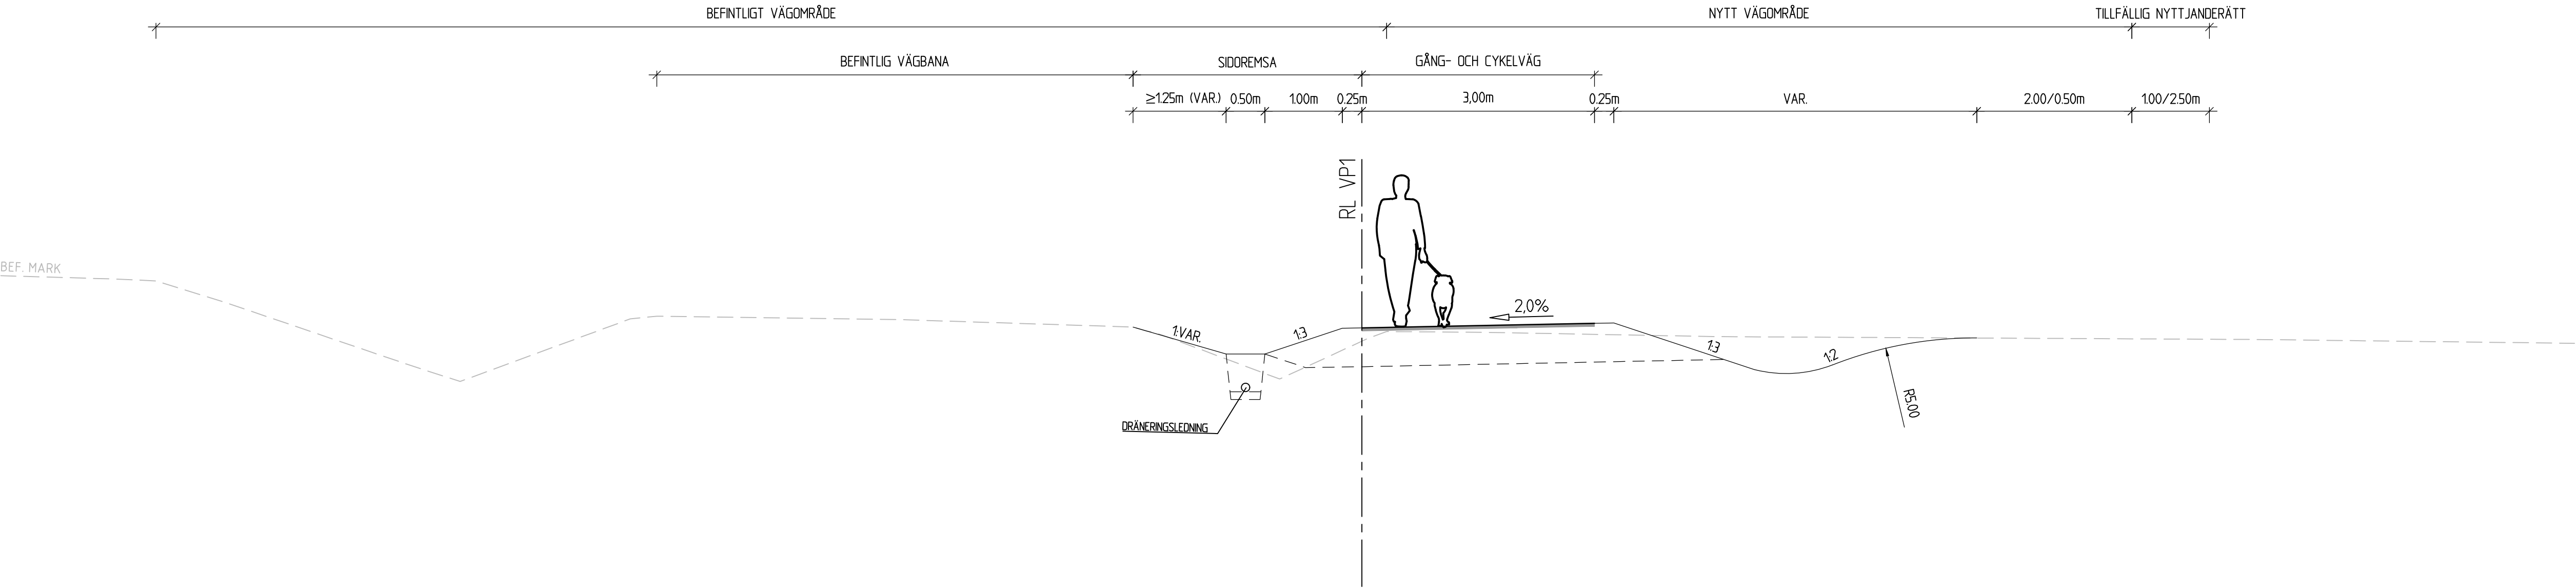

TECKENFÖRKLARING

KOORDINATSYSTEM: SWEREF 99 16 30
HÖJDSYSTEM: RH 2000

- BEFINTLIG MARK
- HÄRDGJORD YTA
- TERRASS
- SLÄNT/SR
- SKYDDSLAGER
- SL GC-VÄG
- BEF. VÄGTRUMMA

TYP AV PLAN
VÄGPLAN

GRANSKNINGSSTATUS / SYFTE
FASTSTÄLLELSEHANDLING

DATUM: 2024-04-18
LEVERANS / ÄNDRINGS-PM

OBJEKT
**GC EKBACKEN/ENHAGEN
TILL TIDÖ-LINDÖ**

DELOMRÅDE / BANDEL
DEL 1 EKBACKEN/ENHAGEN TILL ERIKSBO

ANLÄGGNINGSDEN
GC-BANA

OBJEKTNUMMER / KM: 169189
KONSTRUKTIONNUMMER

BESTÄLLARE: **TRAFIKVERKET**
LEVERANTÖR: **Pontarius**

SKAPAD AV: FL
UPPDRAGSNUMMER: 4290

GODKÄND AV: BW
AVDELNING: LKPG

RITNINGSTYP: **SEKTIONS-RITNING**

TEKNIKOMRÅDE / INNEHÅLL: **T VÄGUTFORMNING OCH TRAFIK**

BESKRIVNING: **NORMAL- OCH PRINCIPSEKTION
GÅNG- OCH CYKELVÄG**

SKALA: 1:50
FORMAT: A1
FÖRVALTNINGSNUMMER


RITNINGNUMMER: 201T0401
BLAD: 01
NÄSTA BLAD: 02
BET

LAGER: SB11



VMN165579VP, ankomst 2024-04-23, ver 7, jobb 170

PLG 2024-04-18 11:17 \1\ONAP00\KUNDPROJEKT\02290_VÄGPLAN_GC_EKBACKEN_VÄSTERÅS\03_TO\T\TRID\DEV\201T0401.DWG FLIP LIND

EKBACKEN NORMALSEKTION BUSSHÅLLPLATS
SÖDERGÅENDE RIKTNING

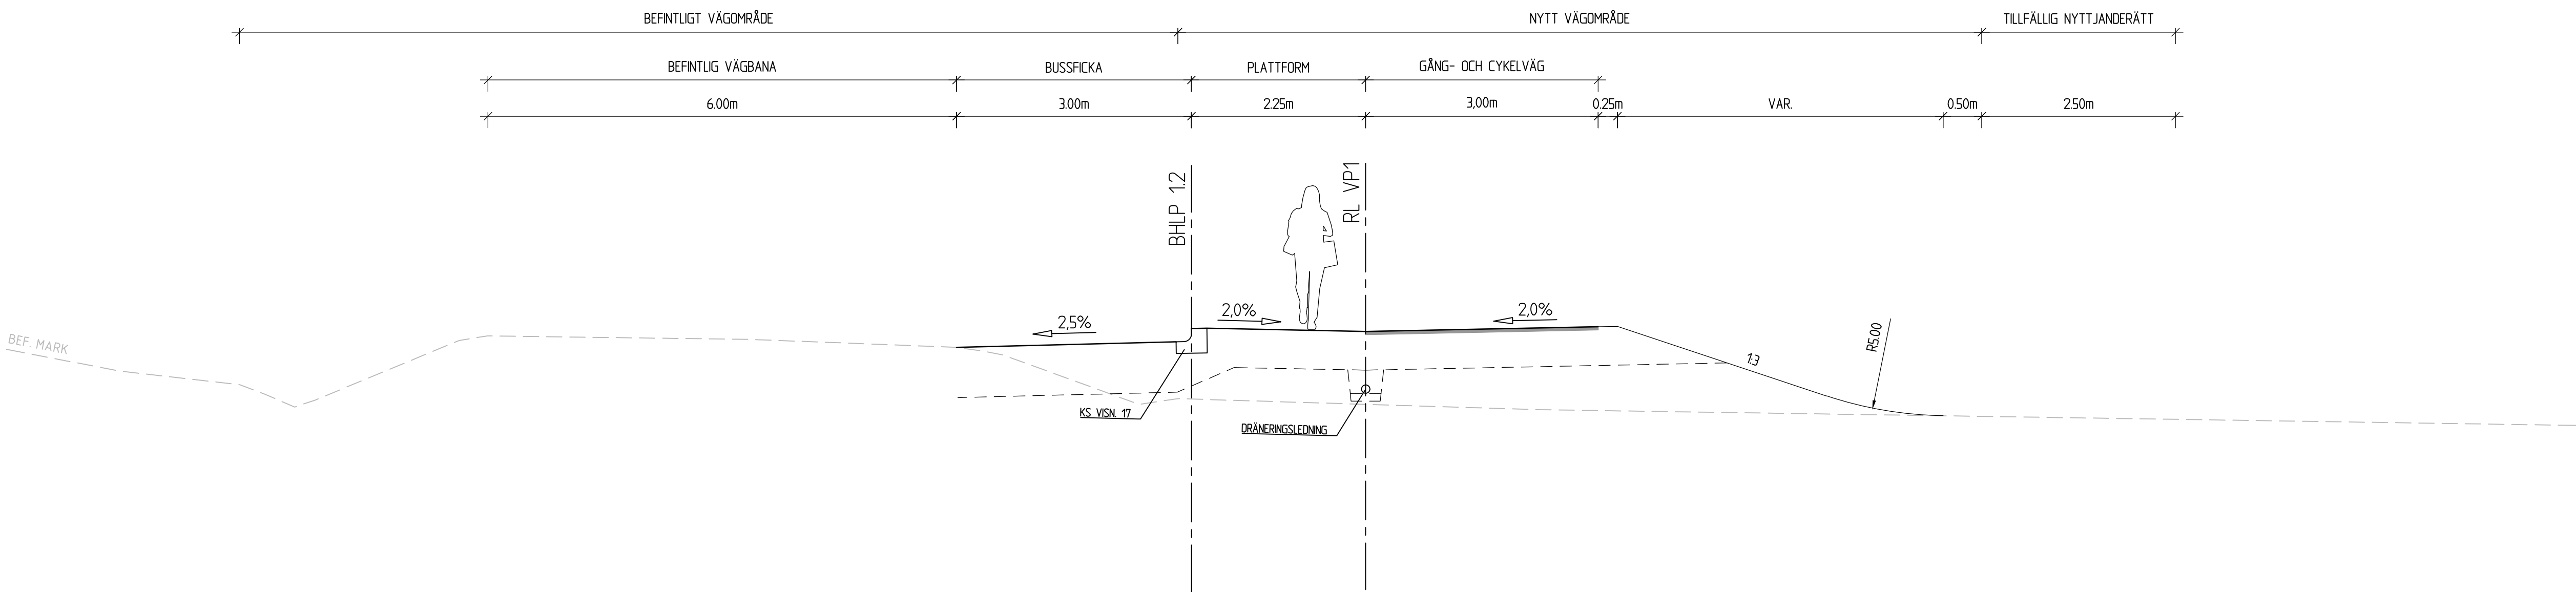

EKBACKEN NORMALSEKTION BUSSHÅLLPLATS
NORRGÅENDE RIKTNING

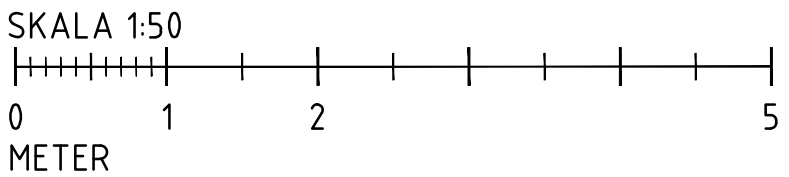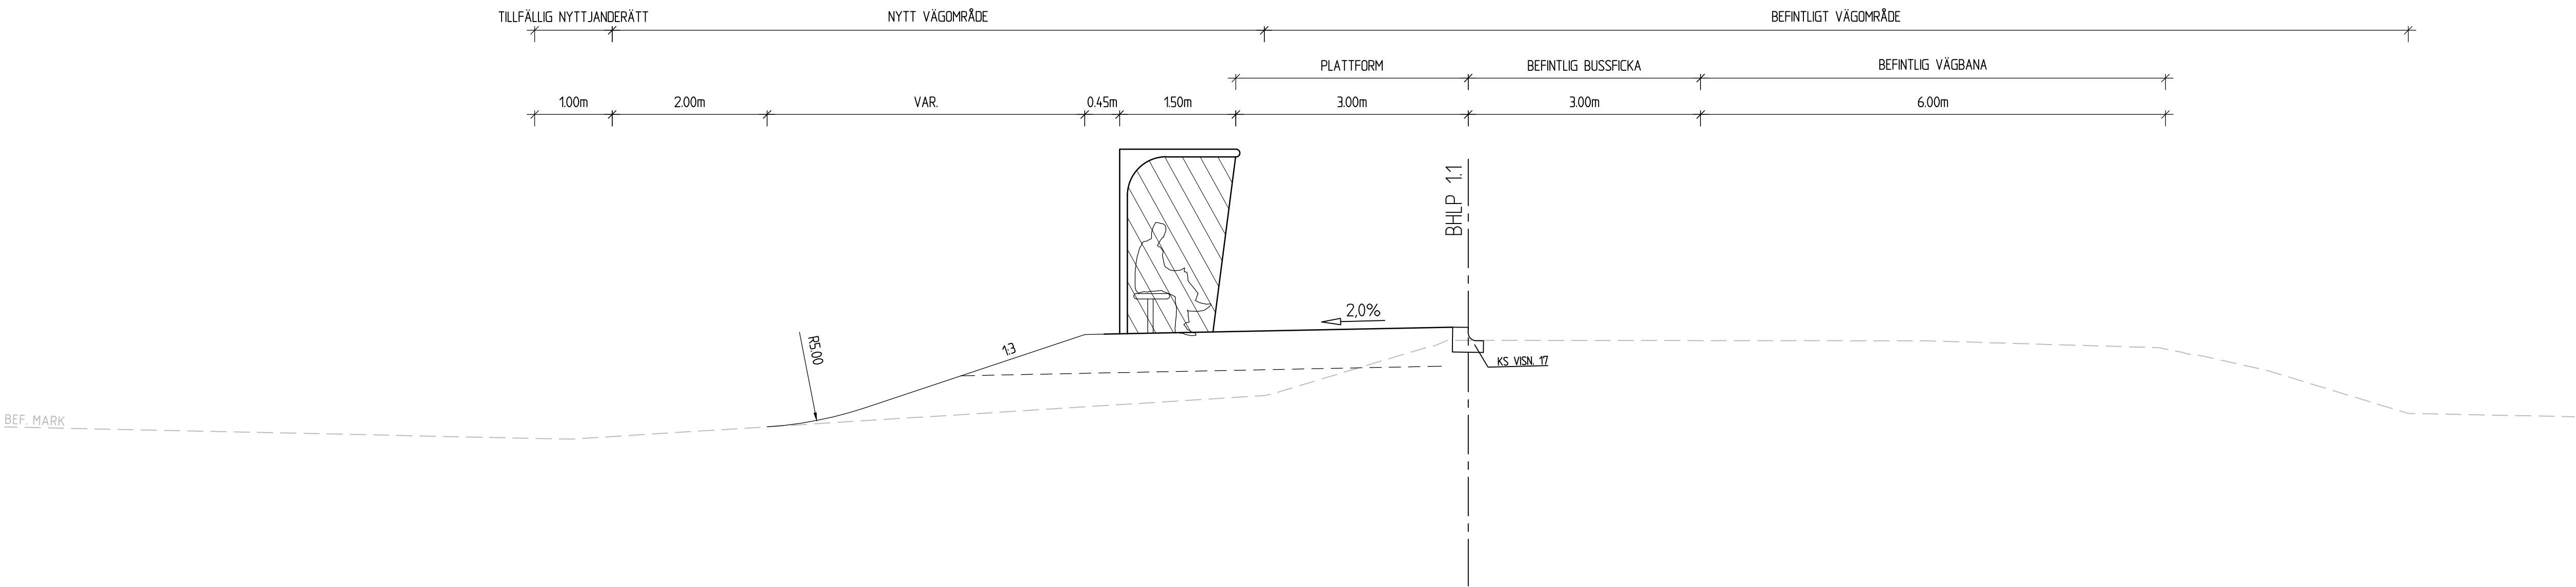

TECKENFÖRKLARING

KOORDINATSYSTEM: SWEREF 99 16 30
HÖJDSYSTEM: RH 2000

- BEFINTLIG MARK
- HÄRDGJORD YTA
- TERRASS
- SLANT/SR
- SKYDDSLAGER
- SL GC-VÄG
- BEF. VÄGTRUMMA

TYP AV PLAN
VÄGPLAN

GRANSKNINGSSTATUS / SYFTE
FASTSTÄLLELSEHANDLING

HANDLINGSTYP
DATUM: 2024-04-18
LEVERANS / ÄNDRINGS-PM

OBJEKT
**GC EKBACKEN/ENHAGEN
TILL TIDÖ-LINDÖ**

DELOMRÅDE / BANDEL
DEL 1 EKBACKEN/ENHAGEN TILL ERIKSBO

ANLÄGGNINGSDDEL
GC-BANA

OBJEKTNUMMER / KM
169189

KONSTRUKTIONSNUMMER

BESTÄLLARE
TRAFIKVERKET

LEVERANTÖR
Pontarius

SKAPAD AV
FL

UPPDRAGSNUMMER
4290

GODKÄND AV
BW

AVDELNING
LKPG

RITNINGSTYP
SEKTIONS-RITNING

TEKNIKOMRÅDE / INNEHÅLL
T VÄGUTFORMNING OCH TRAFIK

BESKRIVNING
**NORMAL- OCH PRINCIPSEKTION
GÅNG- OCH CYKELVÄG**

SKALA
1:50

FORMAT
A1

FÖRVALTNINGSNUMMER
201T0402

BLAD
02

NÄSTA BLAD
06

BET
PLC

EKBACKEN PRINCIPSEKTION
BYTE/FÖRLÄNGNING AV 1000MM VÄGTRUMMA I PLÅT

TILLFÄLLIG NYTTJANDERÄTT

BEFINTLIGT VÄGOMRÅDE

NYTT VÄGOMRÅDE

TILLFÄLLIG NYTTJANDERÄTT

BEFINTLIG VÄGBANA

SIDOREMSA

GÅNG- OCH CYKELVÄG

5.85m (VAR.)

≥3.00M

3.00M

BEFINTLIG ÖVERBYGGNAD ÅTERSTÄLLS

SKYDDSLAGER

DRÄNERINGSLEDNING

SKYDDSLAGER

BEFINTLIG LUTNING BEHÅLLS (CA. 0.2%)

BEFINTLIG LEDNINGSBÄDD ÅTERANVÄNDAS

NY LEDNINGSBÄDD

BEFINTLIG MARK ANPASSAS

TECKENFÖRKLARING

KOORDINATSYSTEM: SWEREF 99 16 30
HÖJDSYSTEM: RH 2000

- BEFINTLIG MARK
--- HÄRDGJORD YTA
--- TERRASS
--- SLANT/SR
--- SKYDDSLAGER
■ SL GC-VÄG
▨ BEF. VÄGTRUMMA

TYP AV PLAN

VÄGPLAN

GRANSKNINGSSTATUS / SYFTE

HANDLINGSTYP

FASTSTÄLLELSEHANDLING

DATUM
2024-04-18

LEVERANS / ÄNDRINGS-PM

OBJEKT

GC EKBACKEN/ENHAGEN
TILL TIDÖ-LINDÖ

DELOMRÅDE / BANDEL

DEL 1 EKBACKEN/ENHAGEN TILL ERIKSBO

ANLÄGGNINGSDDEL

GC-BANA

OBJEKTNUMMER / KM

169189

KONSTRUKTIONSNUMMER

BESTÄLLARE

TRAFIKVERKET

LEVERANTÖR

Pontarius

SKAPAD AV

FL

UPPDRAGSNUMMER

4290

GODKÄND AV

BW

AVDELNING

LKPG

RITNINGSTYP

SEKTIONS-RITNING

TEKNIKOMRÅDE / INNEHÅLL

T VÄGUTFORMNING OCH TRAFIK

BESKRIVNING

NORMAL- OCH PRINCIPSEKTION
GÅNG- OCH CYKELVÄG

SKALA

1:50

FORMAT

A1

FÖRVALTNINGSNUMMER

RITNINGSNUMMER

201T0406

BLAD

06

NÄSTA BLAD

BET

SKALA 1:50

0 1 2 3 4 5
METER