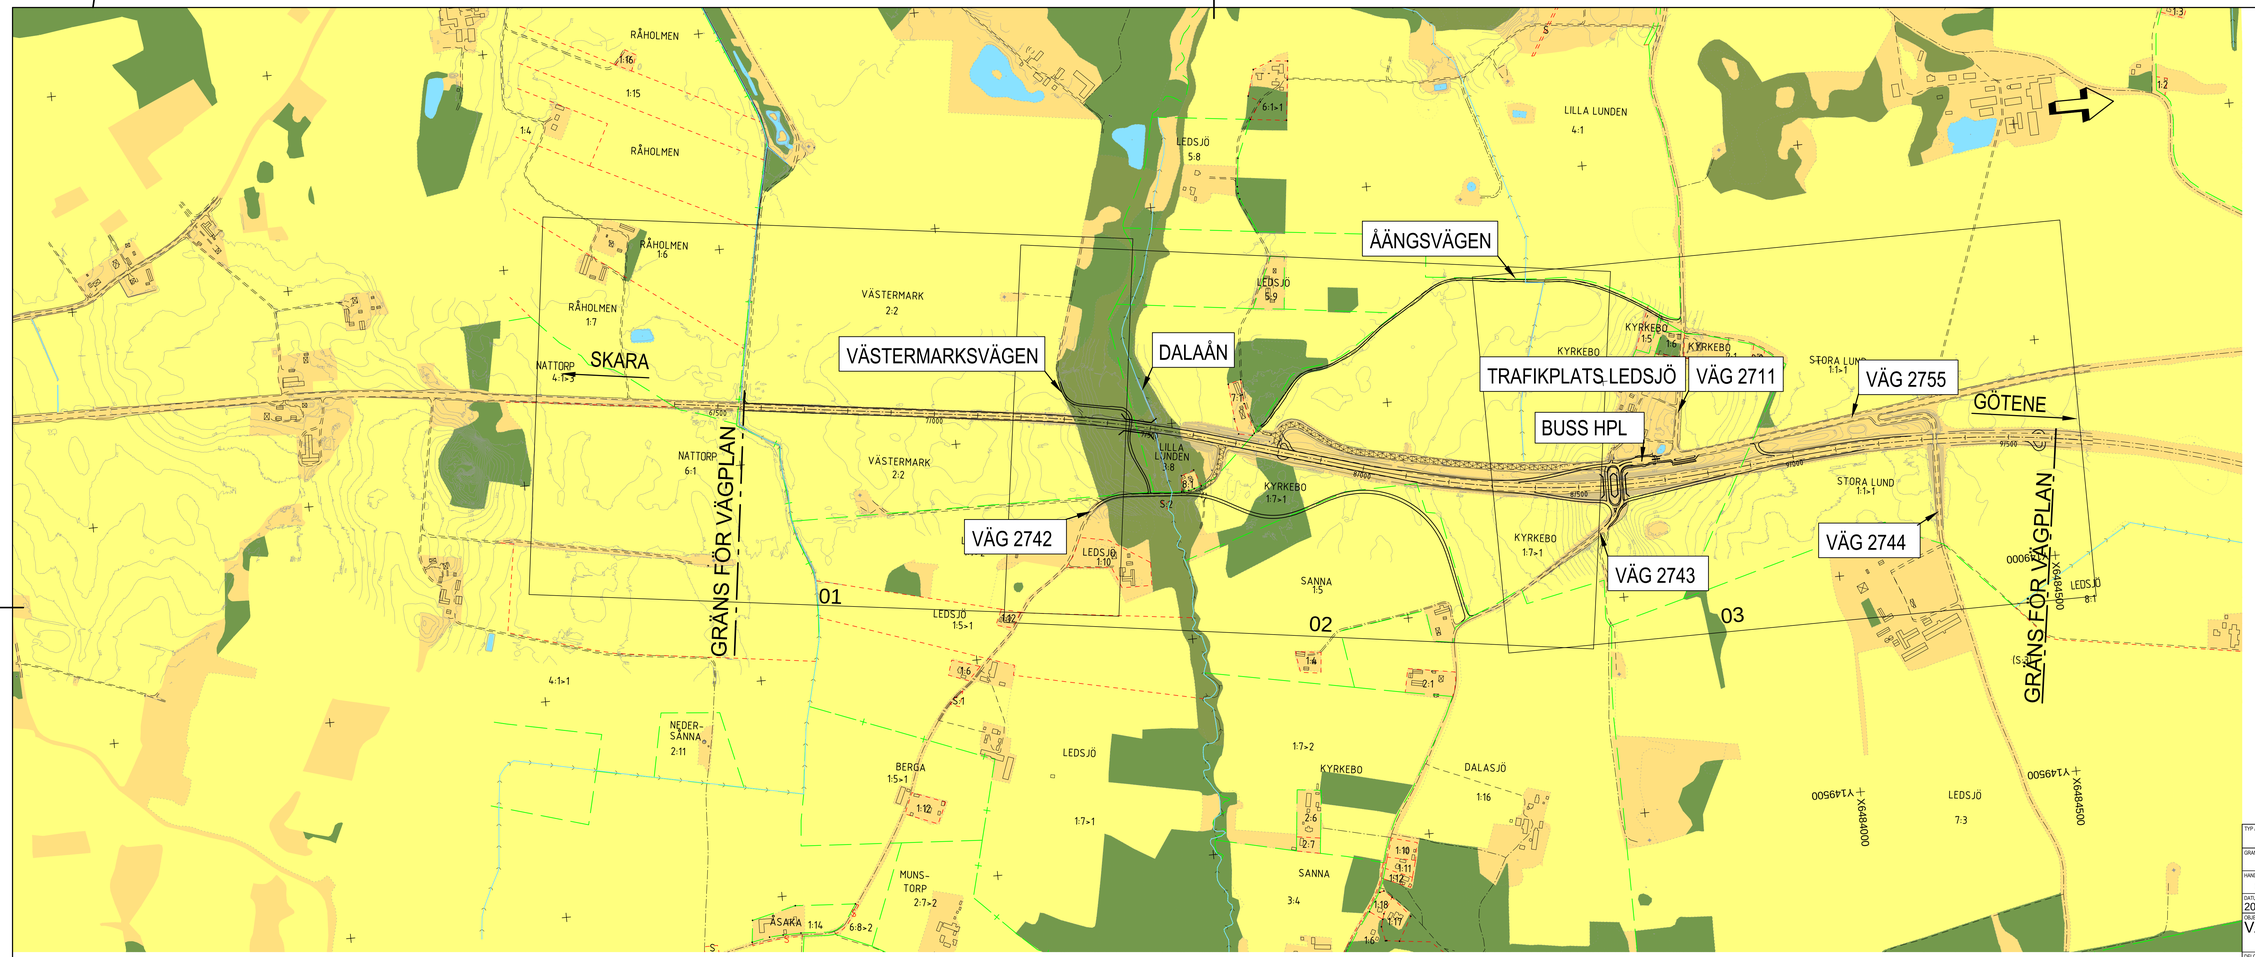

TECKENFÖRKLARING

- TRAKTGRÄNS
- FASTIGHETSGRÄNS
- LEDSJÖ — TRAKTNAMN
- 1:12 — FASTIGHETSBETECKNING
- KOMMUNGRÄNS
- 6/500 — LÄNGDMÄTNING NY VÄG
- BELÄGGNINGSKANT
- VATTENDRAG

- BRO FÖR E20
- BRO ÖVER E20
- VÄG SOM RIVS
- BYGGNAD (BOSTAD, ÖVRIG BYGGNAD)
- BEFINTLIG VÄGKANT

KOORDINATSYSTEM

PLAN: SWEREF 99 13 30
HÖJD: RH 2000

SKALA 1:5000, METER

0 50 100 150 200 400

TYP AV PLAN: VÄGPLAN
GRANSKNINGSSTATUS / SYFTE
HANDLINGSTYP: GRANSKNINGSHANDLING
DATUM: 2019-07-01
LEVERANS / ANDRINGS-PM
OBJEKT: VÄG E20 FÖRBI SKARA
DELOMRÅDE / BANDEL: DALAÅN-LEDSJÖ
ANLÄGGNINGSDEL: GEMENSAMT
OBJEKTNUMMER / KM: 150 308
KONSTRUKTIONSNUMMER
BESTÄLLARE: TRAFIKVERKET
LEVERANTÖR: Norconsult
SKAPAD AV: T. ANDERSSON
UPPDRAGSNUMMER: 105 25 80
GODKÄND AV: P WIDÉN
AVDELNING: VÄG & JVG
RITNINGSTYP: ÖVERSIKT ILLUSTRATION
TEKNIKOMRÅDE / INNEHÅLL: VÄGUTFORMNING OCH TRAFIK
BESKRIVNING: E20 SEKTION 6/560 - 9/610
SKALA: 1:5000
FORMAT: A1L
FÖRVALTNINGSNUMMER
RITNINGSNUMMER: 2 00 T 01 01
BLAD
NÄSTA BLAD
BET