



VÄG E20 - BREDDNING FÖR AV-/PÅFART

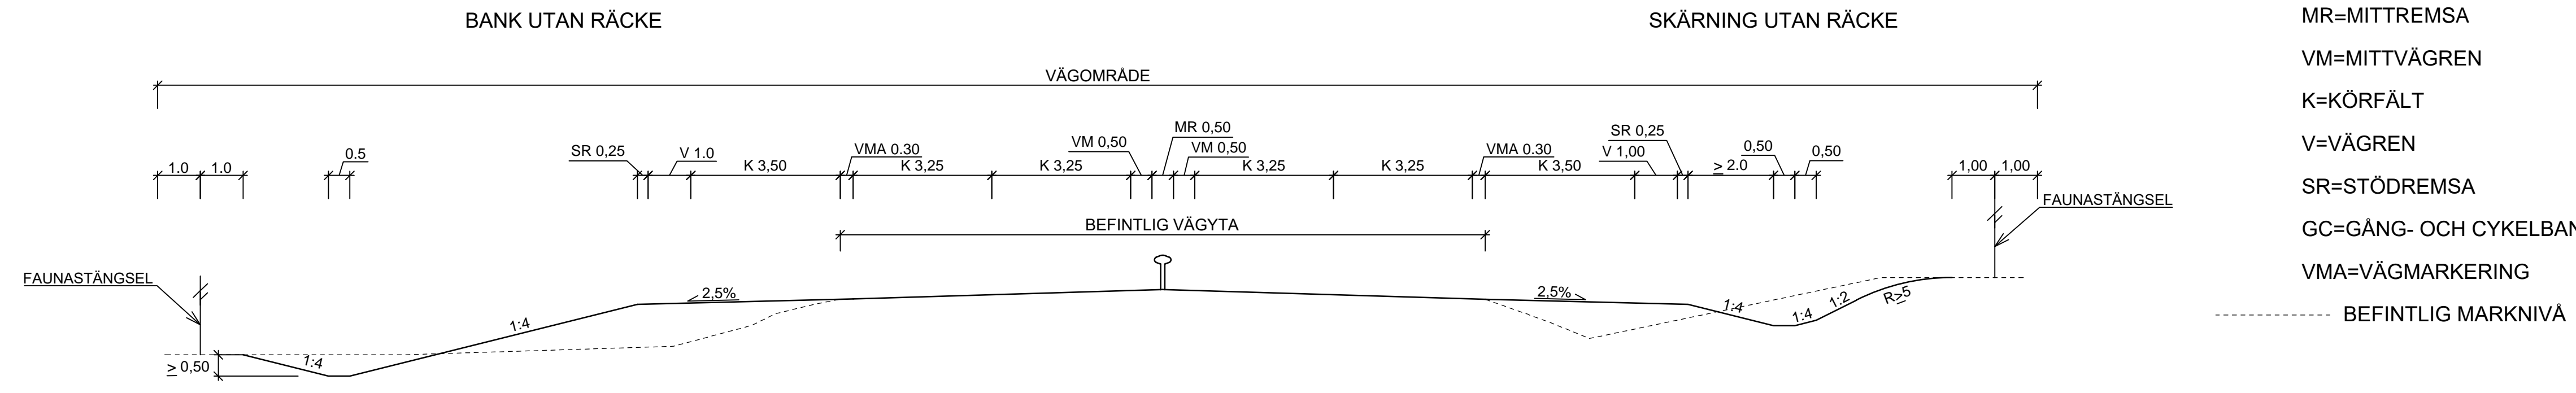


BETECKNING

- MR=MITTREMSA
- VM=MITTVÄGREN
- K=KÖRFÄLT
- V=VÄGREN
- SR=STÖDREMSA
- GC=GÅNG- OCH CYKELBANA
- VMA=VÄGMARKERING
- BEFINTLIG MARKNIVÅ

AV- OCH PÅFARTSRAMP PÅ BANK

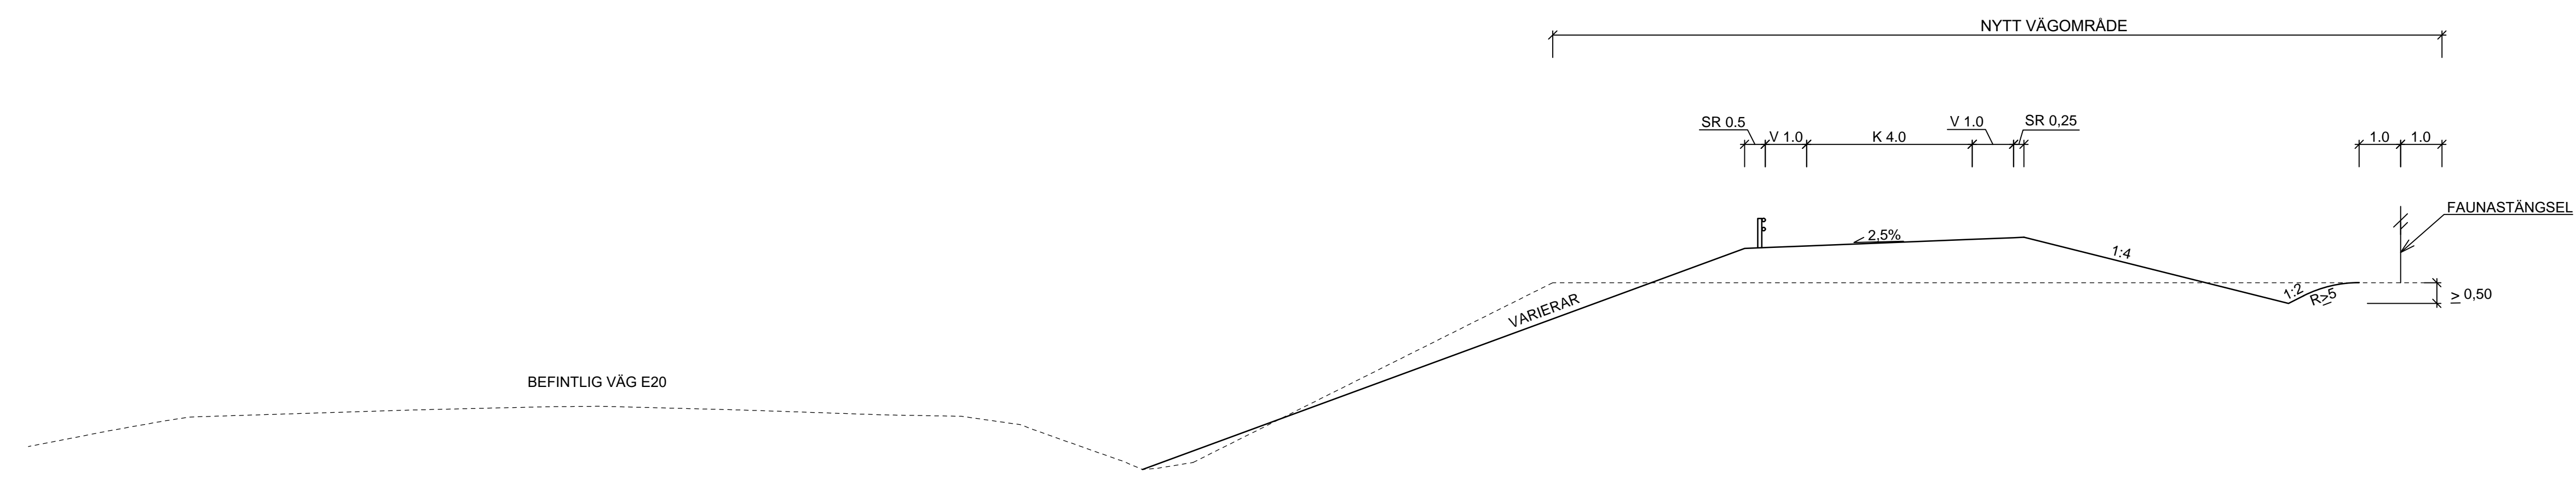

AV- OCH PÅFARTSRAMP MED JORDSKÄRNING

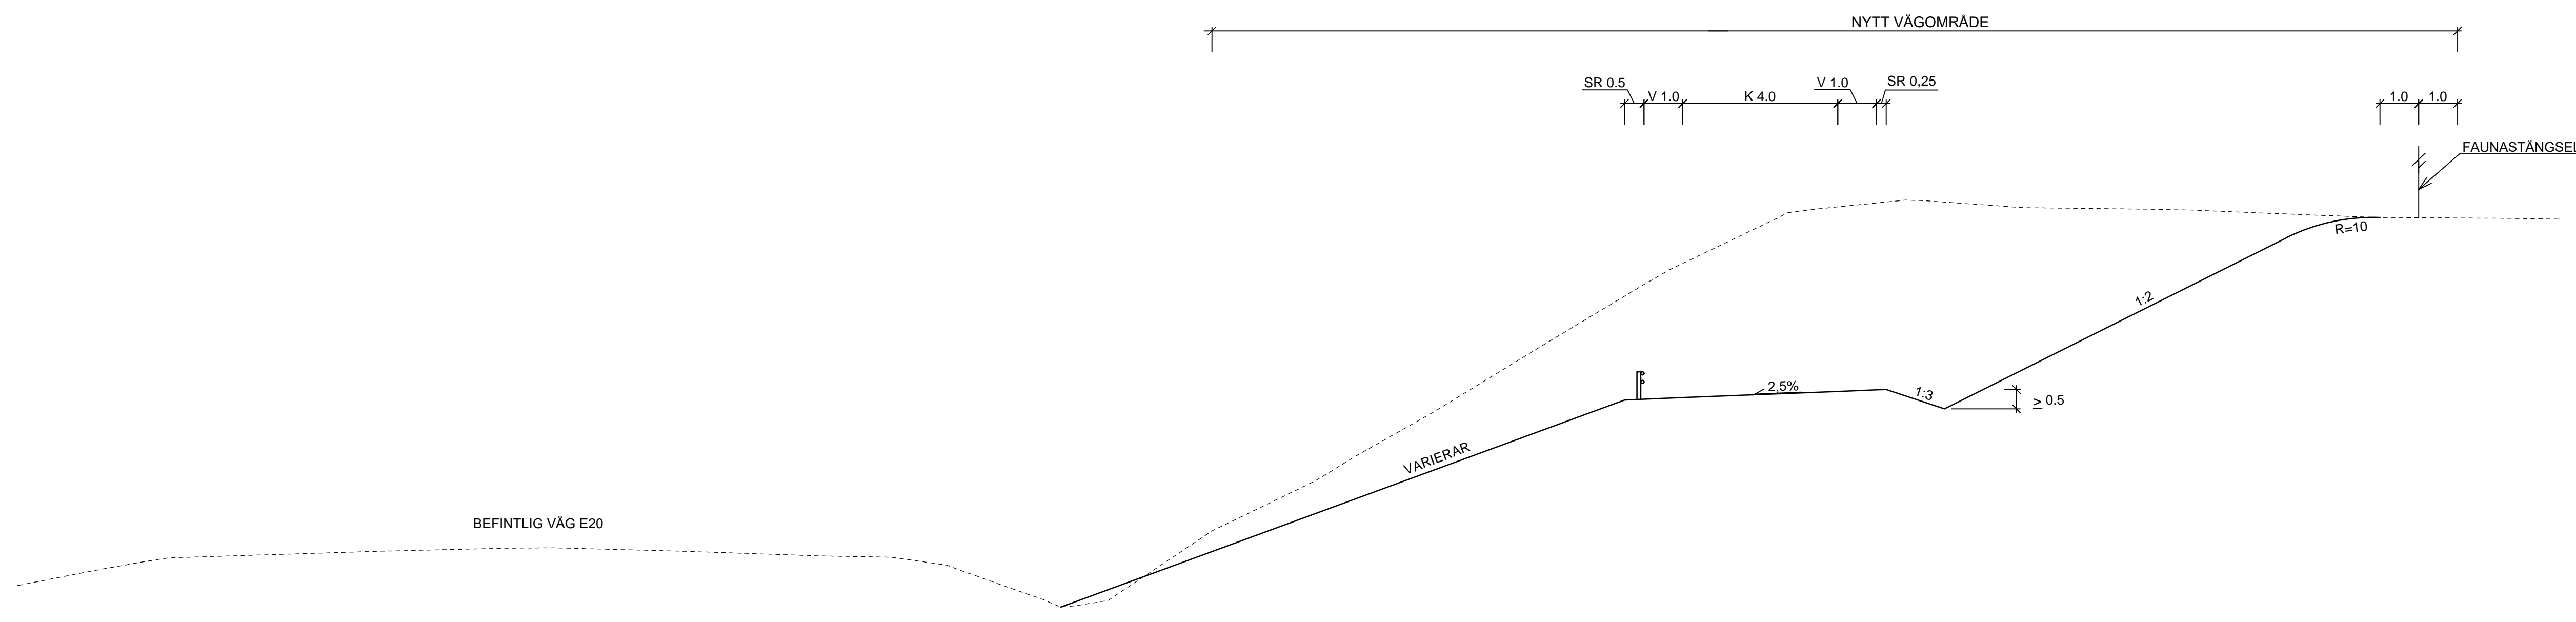

TYP AV PLAN		VÄGPLAN	
GRANSKNINGSSTATUS / SYFTE			
HANDLINGSTYP			
DATUM		LEVERANS / ÄNDRINGS-PM	
2019-07-01			
OBJEKT			
VÄG E20 FÖRBI SKARA			
DELOMRÅDE / BANDEL			
DALAÄN-LEDSJÖ			
ANLÄGGNINGDEL			
GEMENSAMT			
OBJEKTNUMMER / IKM		KONSTRUKTIONNUMMER	
150 308			
BESTÄLLARE		LEVERANTÖR	
TRAFIKVERKET		Norconsult	
SKAPAD AV		UPPRAGSNUMMER	
T ANDERSSON		105 25 80	
GODKÄND AV		AVDELNING	
P WIDÉN		VÄG & JVG	
RITNINGSTYP			
TYPSEKTIONER ILLUSTRATION			
TEKNIKOMRÅDE / INNEHÅLL			
VÄGUTFORMNING OCH TRAFIK			
BESKRIVNING			
VÄG E20 OCH RAMPER TPL LEDSJÖ			
SKALA	FORMAT	FÖRVALTNINGSNUMMER	
1:100	A1		
RITNINGNUMMER	BLAD	NÄSTA BLAD	BET
2 00 T 04 02			

Skapad i AutoCAD 2019, ritad i AutoCAD 2019, utskrift i AutoCAD 2019. Alla mått i meter.