



MARKMODELLERING 7/590-7/690

LANDSKAPSANPASSNING AV BEFINTLIGA BULLERVALLAR

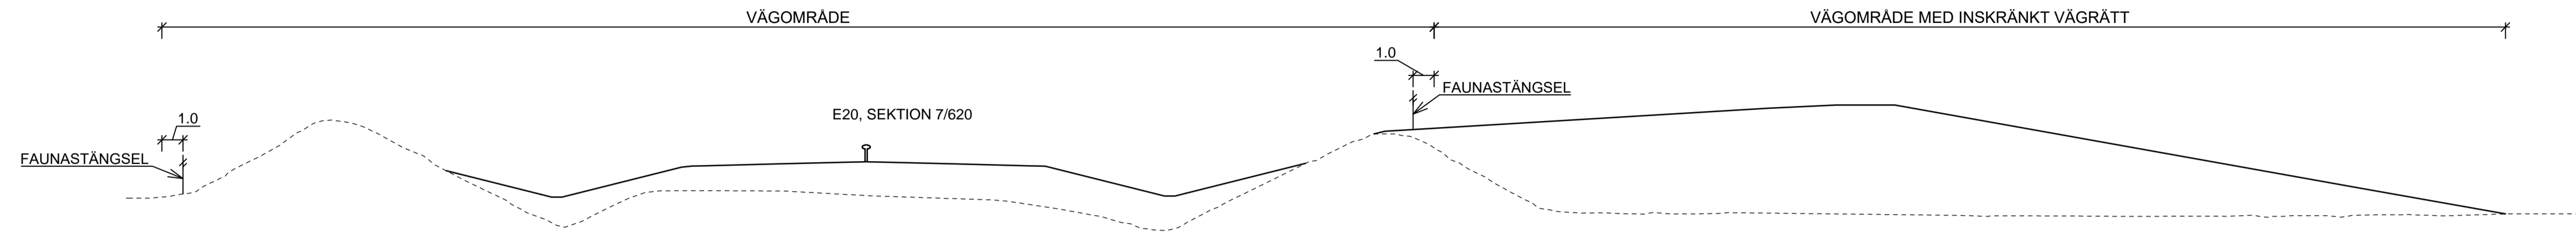

MARKMODELLERING 7/800-8/400

VÄG 2755 ÅTERSTÄLLS TILL BRUKBAR MARK

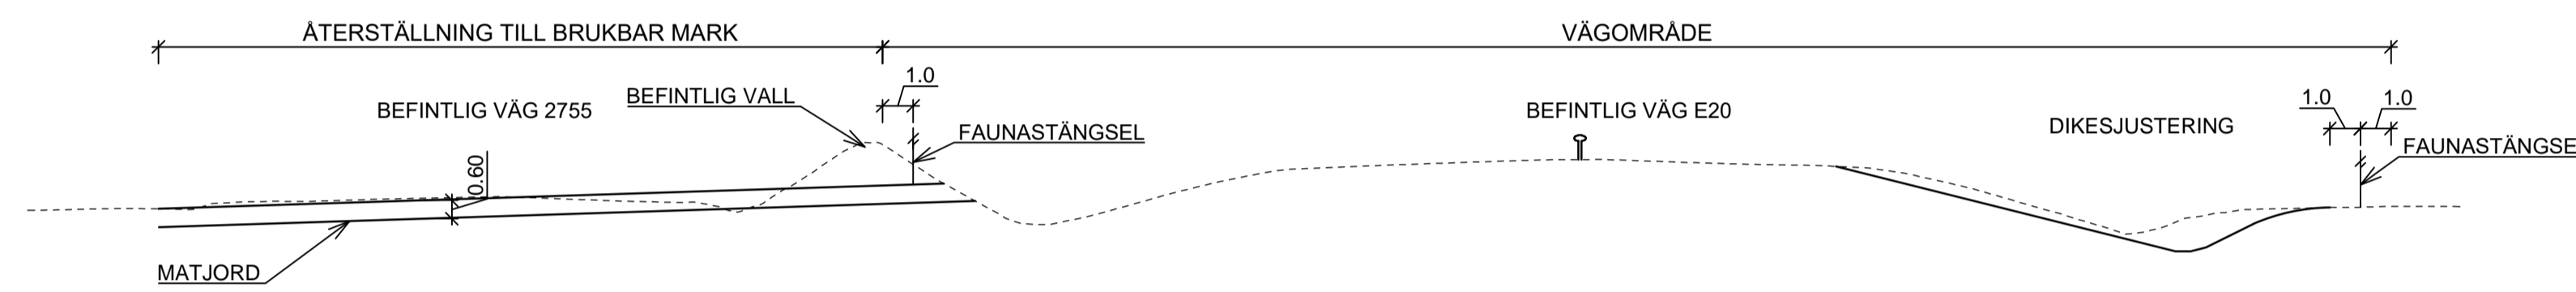

TYP AV PLAN		<b>VÄGPLAN</b>	
GRANSKNINGSSTATUS / SYFTE			
HANDLINGSTYP			
<b>GRANSKNINGSHANDLING</b>			
DATUM	2019-07-01	LEVERANS / ÄNDRINGS-PM	
OBJEKT			
<b>VÄG E20 FÖRBI SKARA</b>			
DELOMRÅDE / BANDEL			
DALAÄN-LEDSJÖ			
ANLÄGGNINGSDDEL			
GEMENSAMT			
OBJEKTNUMMER / KM	150 308	KONSTRUKTIONSNUMMER	
BESTÄLLARE		LEVERANTÖR	
TRAFIKVERKET		Norconsult	
SKAPAD AV	T ANDERSSON	UPPDRAGSNUMMER	105 25 80
GODKÄND AV	P WIDÉN	AVDELNING	VÄG & JVG
RITNINGSTYP			
TYPSEKTIONER ILLUSTRATION			
TEKNIKOMRÅDE / INNEHÅLL			
VÄGUTFORMNING OCH TRAFIK			
BESKRIVNING			
MARKMODELLERINGAR			
SKALA	1:200	FORMAT	A1
RITNINGSNUMMER	2 00 T 04 03	FÖRVALTNINGSNUMMER	
		BLAD	NÄSTA BLAD
		BET	

Skapad av: T. Andersson, Godkänd av: P. Widén, Datum: 2019-07-01, Ritningsnummer: 2 00 T 04 03, Blad: 1 av 1, Form: A1, Skala: 1:200, Projekt: Väg E20 förbi Skara, Utgåva: 1.0