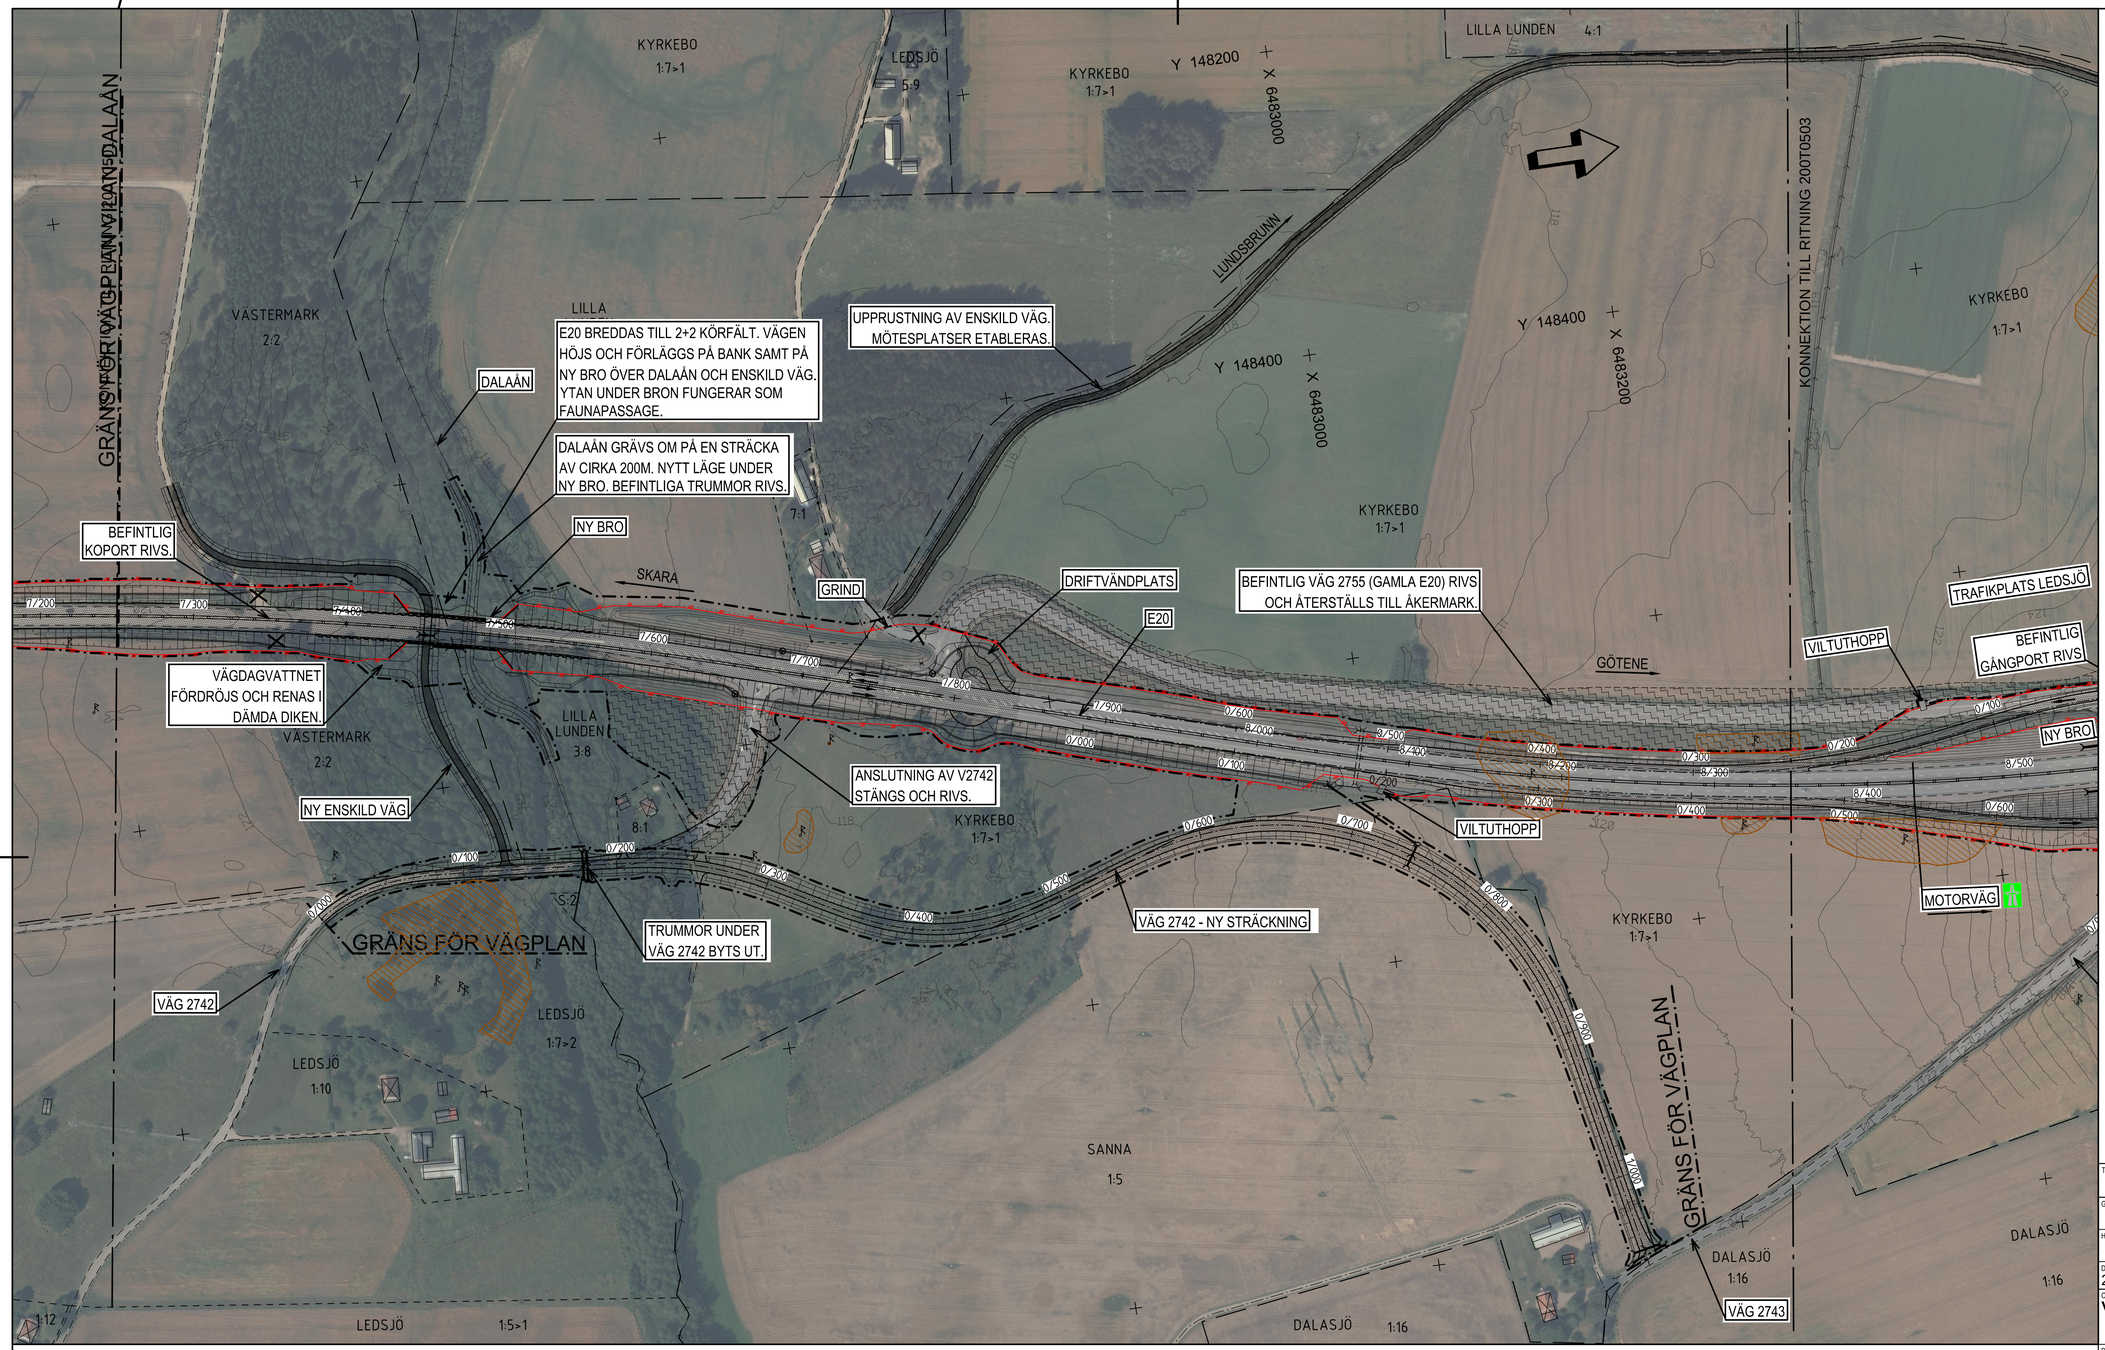

KOORDINATSYSTEM

PLAN: SWEREF 99 13 30
HÖJD: RH 2000

METER
0 20 40 60 80 100 150

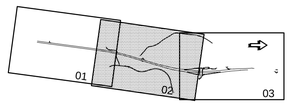

TECKENFÖRKLARING

- BELÄGGNINGSKANT
- VÄGBANA FÖR ALLMÄN VÄG
- VÄGBANA FÖR ENSKILD VÄG
- BRO FÖR E20
- BRO ÖVER E20
- Y/YYY — LÄNGDMÄTNING
- MITTVÄGRÄCKE
- SLÄNT
- FAUNASTÄNGSEL
- IORDNINGSTÄLLANDE AV BRUKBAR MARK
- FAUNASKÄRM
- GRÄNS FÖR VÄGOMRÅDE
- VÄGANSLUTNING SOM STÄNGS GENOM SÄRSKILT BESLUT
- TRAKTGRÄNS
- FASTIGHETSGRÄNS
- ÅSTEBO — TRAKTNAMN
- 4:302 — FASTIGHETSBETECKNING
- KOMMUNGRÄNS
- FORNLÄMNING
- FORNLÄMNINGSOMRÅDE
- NY TRUMMA / DAGVATTENLEDNING, FLÖDESRITKNING
- VATTENDRAG / DIKE, FLÖDESRIKTNING
- BEFINTLIG KOPORT / FAUNATRUMMA
- BEFINTLIG DAGVATTENTRUMMA
- BRUNN
- BEFINTLIG VÄGKANT
- BYGGNAD (BOSTAD, ÖVRIG BYGGNAD)
- VINDKRAFTVERK

TYP AV PLAN
VÄGPLAN

GRANSKNINGSSTATUS / SYFTE

HANDLINGSTYP
GRANSKNINGSHANDLING

DATUM	LEVERANS / ÄNDRINGS-PM
2019-07-01	

OBJEKT
VÄG E20 FÖRBI SKARA

DELOMRÅDE / BANDEL
DALAÅN-LEDSJÖ

ANLÄGGNINGDEL
GEMENSAMT

OBJEKTNUMMER / KM	KONSTRUKTIONSNUMMER
150 308	

BESTÄLLARE	LEVERANTÖR
TRAFIKVERKET	Norconsult

SKAPAD AV	UPPDRAGSNUMMER
T ANDERSSON	105 25 80
GODKÄND AV	AVDELNING
P WIDÉN	VÄG & JVG

RITNINGSTYP
ILLUSTRATIONSKARTA

TEKNIKOMRÅDE / INNEHÅLL
VÄGUTFORMNING OCH TRAFIK

BESKRIVNING
E20
SEKT 7/250-8/350

SKALA	FORMAT	FÖRVALTNINGSNUMMER
1:2000	A1	

RITNINGSNUMMER	BLAD	NÄSTA BLAD	BET
2 00 T 05 02			

Sparad av: Ssk/C:\Users\N-Dara\105\105256\05 Arbetsmaterial\02 BHV1\Ritlett\2001\0502.dwg
Plottad: 2019-07-04 15:47
Plottad av: Tornqvist Markus