
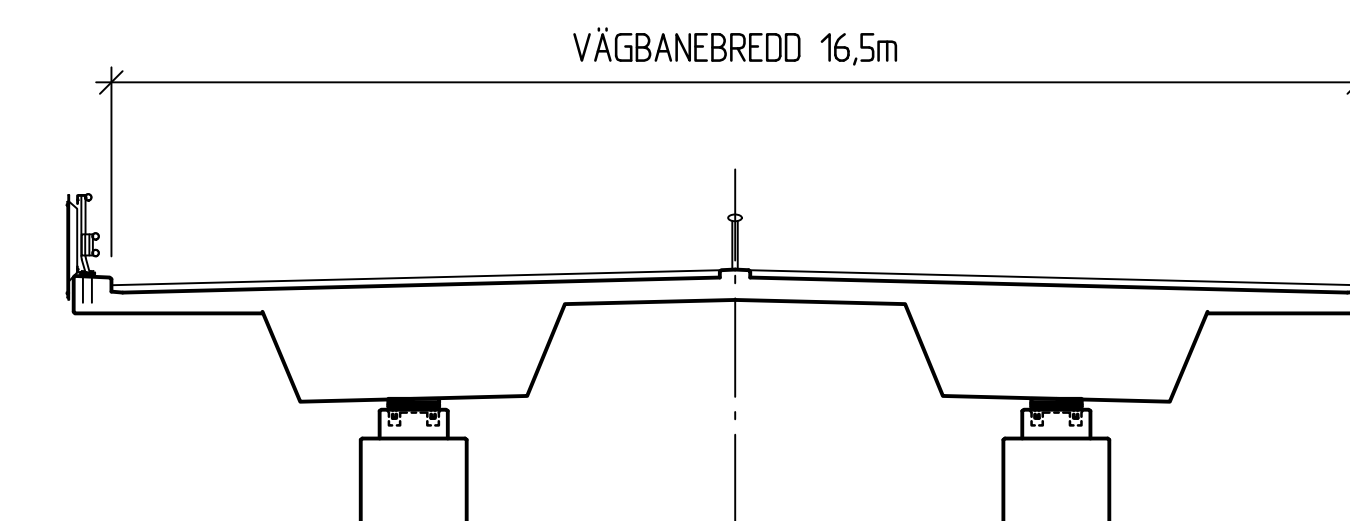



**ALLMÄNNA ANVISNINGAR**

KOORDINATSYSTEM: SWEREF 99 13° 30'  
HÖJDSYSTEM: RH 2000

BRON DIMENSIONERAS OCH UTFORMAS ENLIGT  
KRAV BROBYGGANDE TOOK 2016:0204, v2.0.  
PRELIMINÄR GRUNDLÄGGNING: STÖDPÄLAR

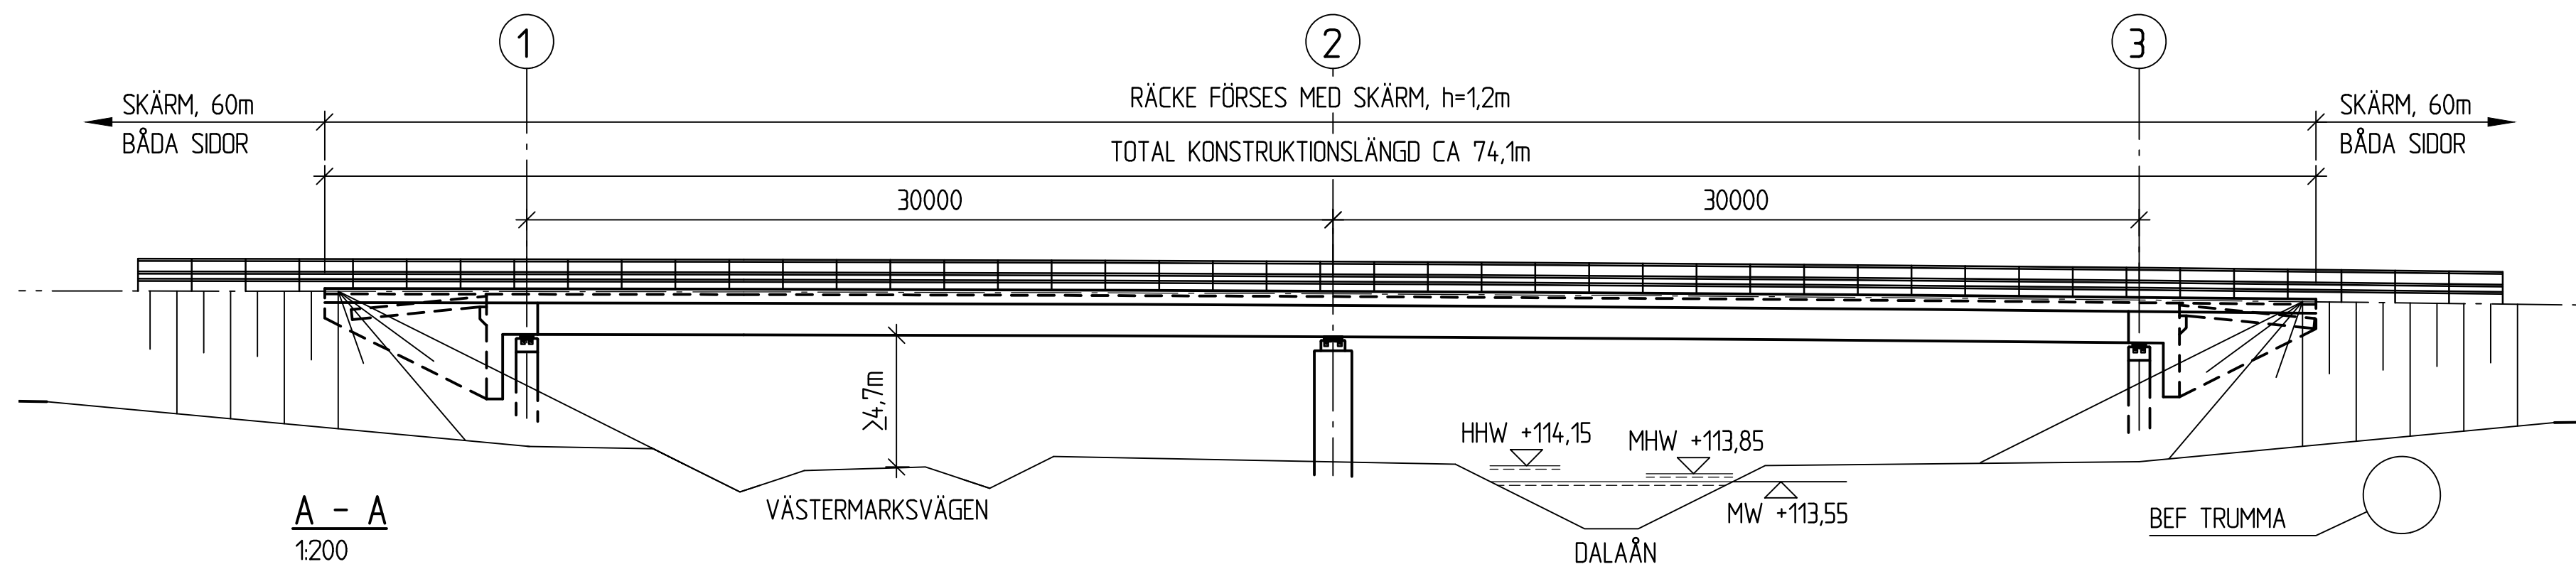

**B - B**  
1:100

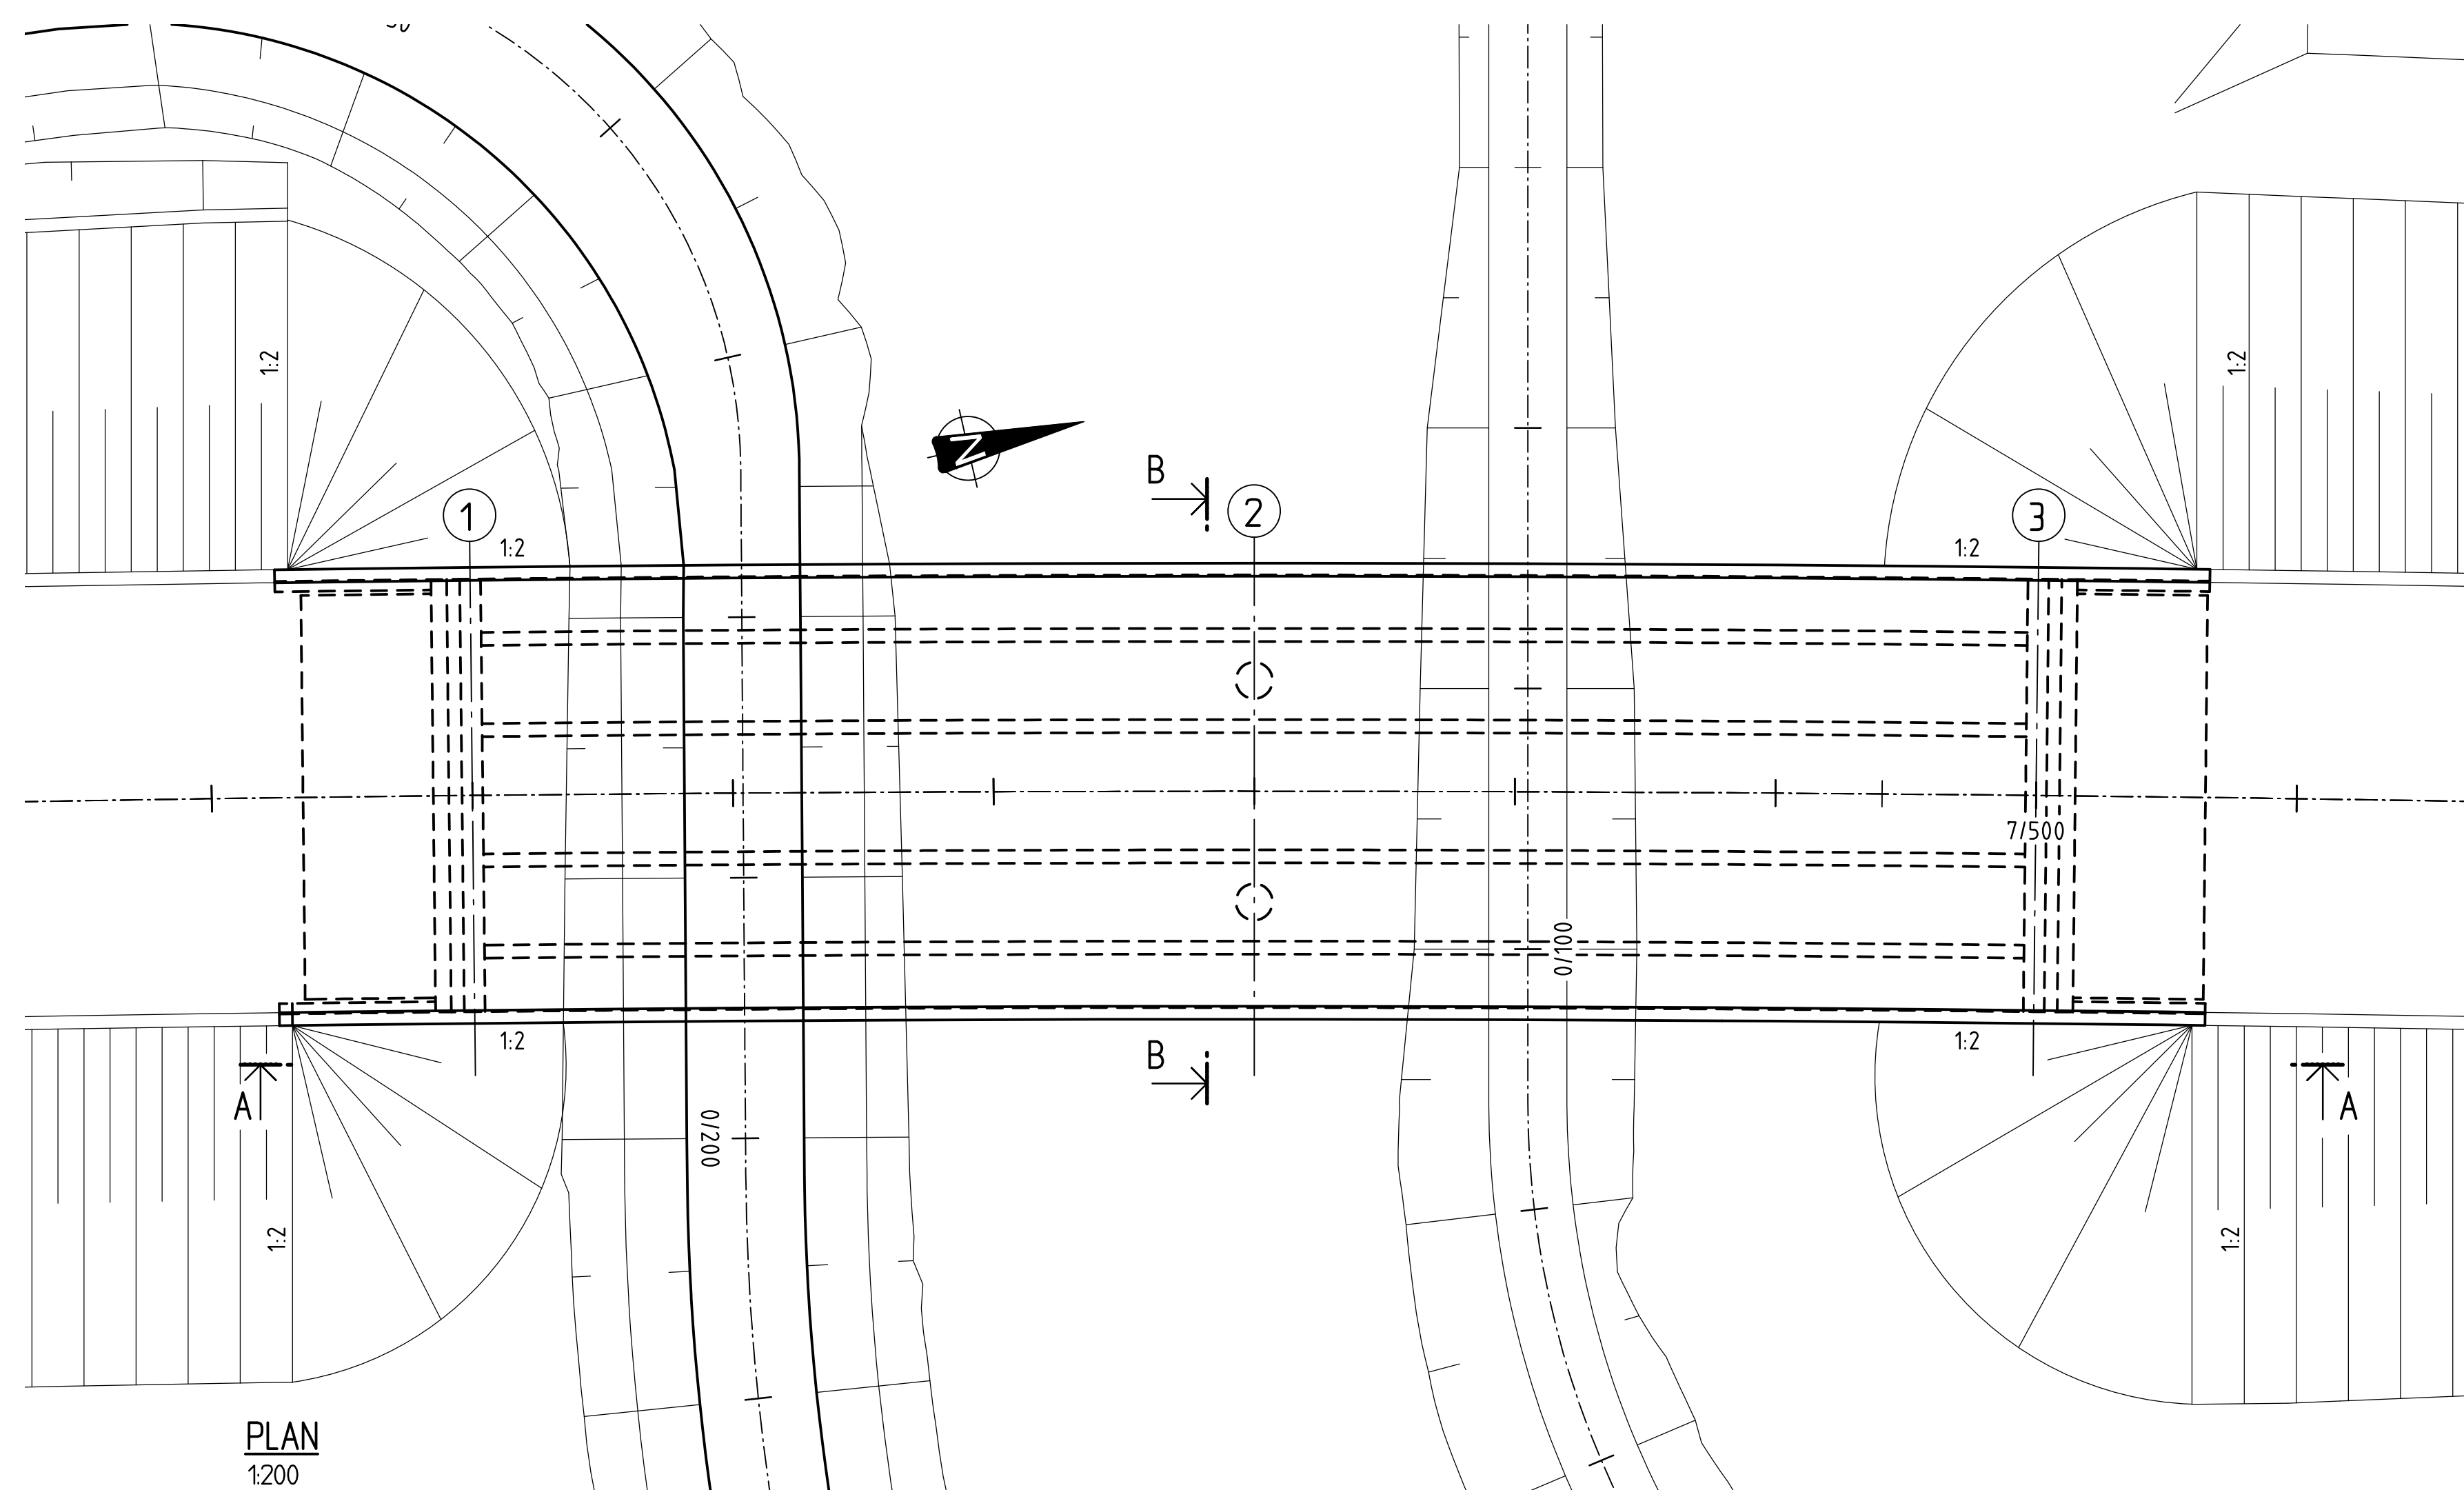

**PLAN**  
1:200

TYP AV PLAN		<b>VÄGPLAN</b>	
GRANSKNINGSSTATUS / SYFTE		<b>GRANSKNINGSHANDLING</b>	
HANDLINGSTYP			
DATUM	2019-07-01	LEVERANS / ÄNDRINGS-PM	
ORIENT	<b>VÄG E20 FÖRBI SKARA</b>		
DELOMRÅDE / BANDEL	DALAÄN-LEDSJÖ		
ANLÄGGNINGSDJEL	BRO		
OBJEKTNUMMER / KM	150308	KONSTRUKTIONSNUMMER	100-2844-1
BESTÄLLARE	TRAFIKVERKET	LEVERANTÖR	Norconsult
SKAPAD AV	FTm/ MEn	UPPDRAGSNUMMER	1041067
GODKÄND AV	F. THUNSTRÖM	AVDELNING	
RITNINGSTYP	BROILLUSTRATION		
TEKNIKOMRÅDE / INNEHÅLL	BRO		
BESKRIVNING	BRO ÖVER VÄG (FAUNABRO) 1,1 KM S TPL LEDSJÖ		
SKALA	SE FIGUR	FORMAT	FÖRVALTNINGSNUMMER
RITINGSNUMMER	2 41 K 20 01	A1	BLAD
			NÄSTA BLAD
			BET

