


**ALLMÄNNA ANVISNINGAR**


KOORDINATSYSTEM: SWEREF 99 13° 30'  
HÖJDSYSTEM: RH 2000

BRON DIMENSIONERAS OCH UTFORMAS ENLIGT  
KRAV BROBYGGGANDE TDOK 2016:0204.


PRELIMNÄR GRUNDLÄGGNING: PLATTA PÅ MARK

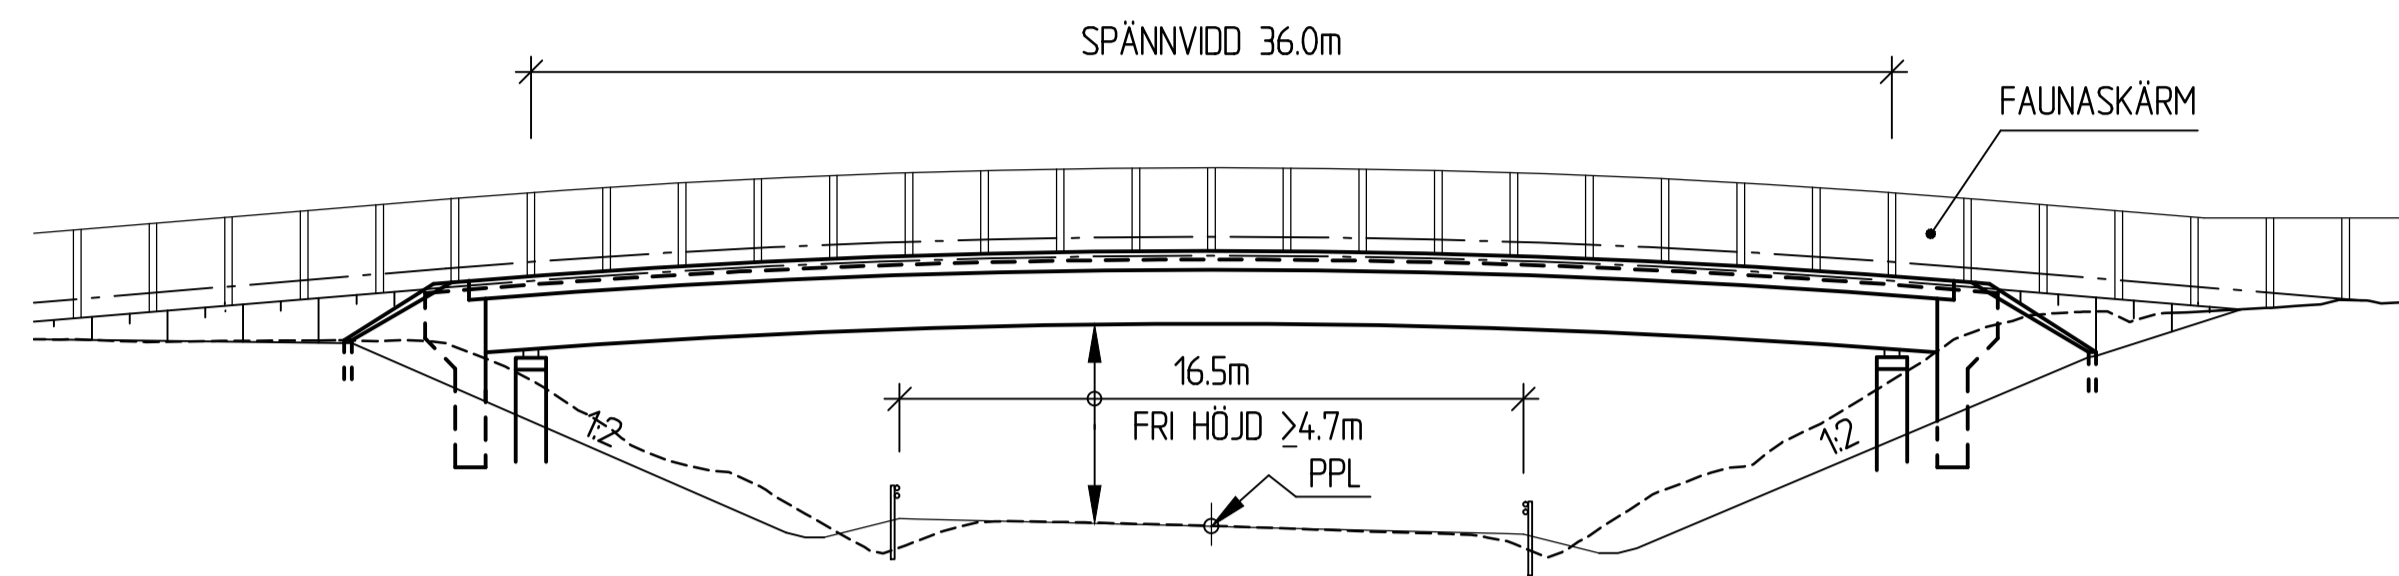

**ELEVATION A - A**  
1:200

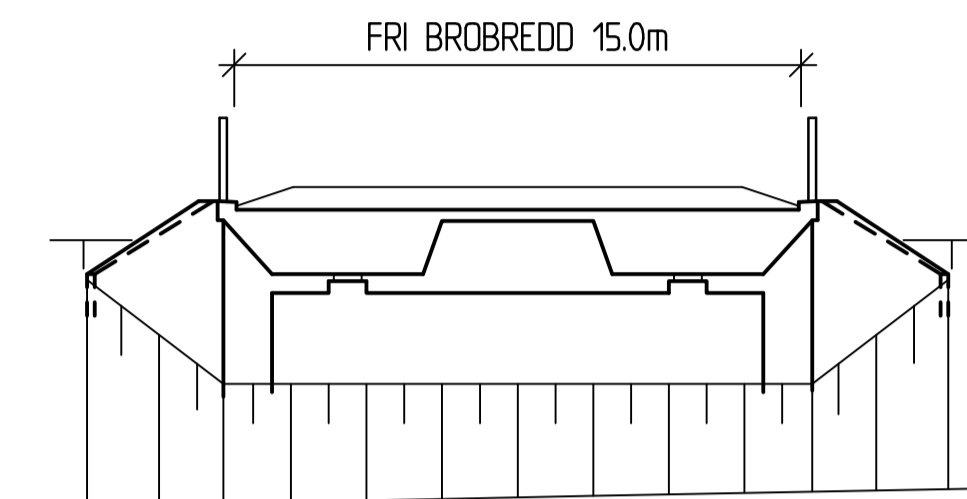

**SEKTION B - B**  
1:200

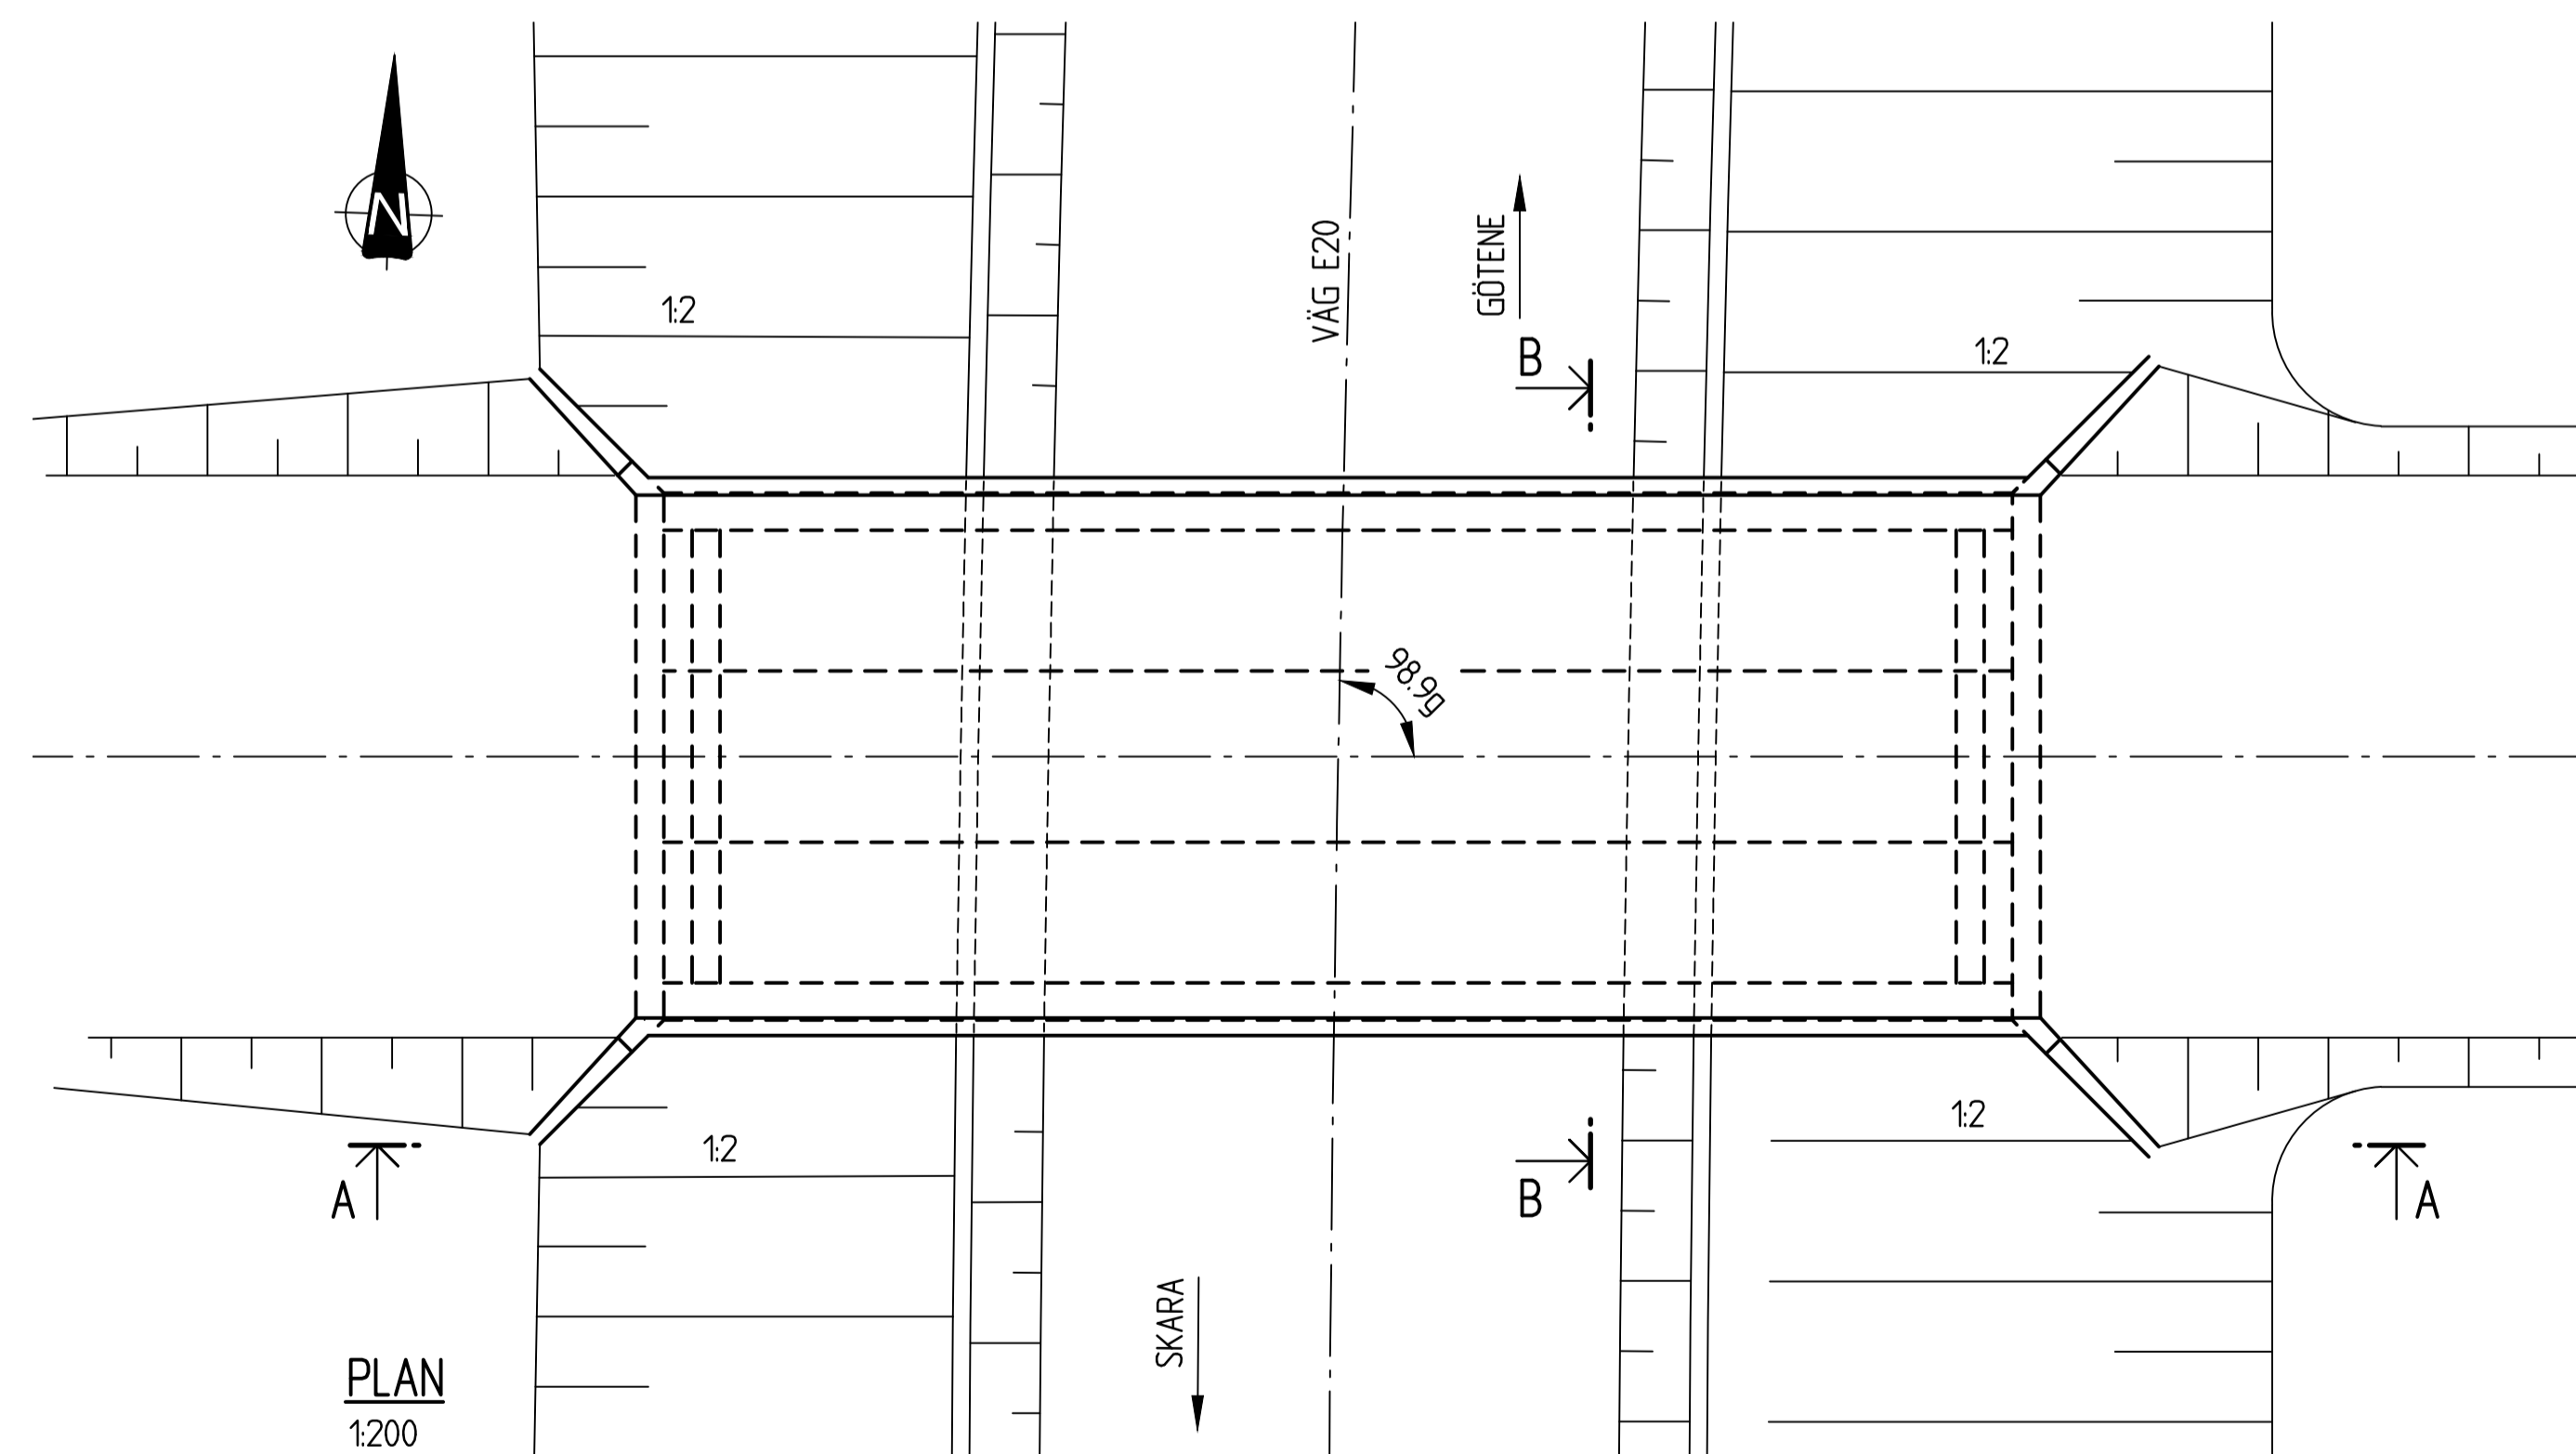

TYP AV PLAN		<b>VÄGPLAN</b>	
GRANSKNINGSSTATUS / SYFTE			
HANDLINGSTYP			
<b>GRANSKNINGSHANDLING</b>			
DATUM	2017-01-12	LEVERANS / ÄNDRINGS-PM	
ORIENT			
<b>VÄG E20 FÖRBI SKARA</b>			
DELOMRÅDE / BANDEL			
VILAN-LEDSJÖ			
ANLÄGGNINGSGDEL			
BRO			
OBJEKTNUMMER / KM	150308	KONSTRUKTIONSNUMMER	100-585-1
BESTÄLLARE	TRAFIKVERKET	LEVERANTÖR	Norconsult
SKAPAD AV	FTm/MEn	UPPDRAGNUMMER	1041067
GODKÄND AV		AVDELNING	
RITNINGSTYP			
BROILLUSTRATION			
TEKNIKOMRÅDE / INNEHÅLL			
BRO			
BESKRIVNING			
BRO ÖVER VÄG (FAUNABRO) VID VÄSTTORP 1,0 KM N TPL VILAN			
SKALA	SE FIGUR	FORMAT	A1
RITNINGSNUMMER	1 41 K 20 02	FÖRVALTNINGSNUMMER	
BLAD		NÄSTA BLAD	BET

