
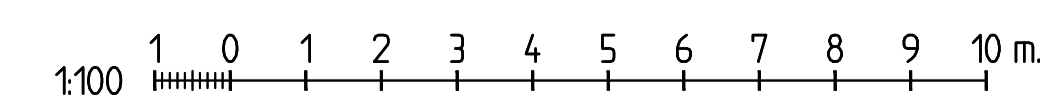
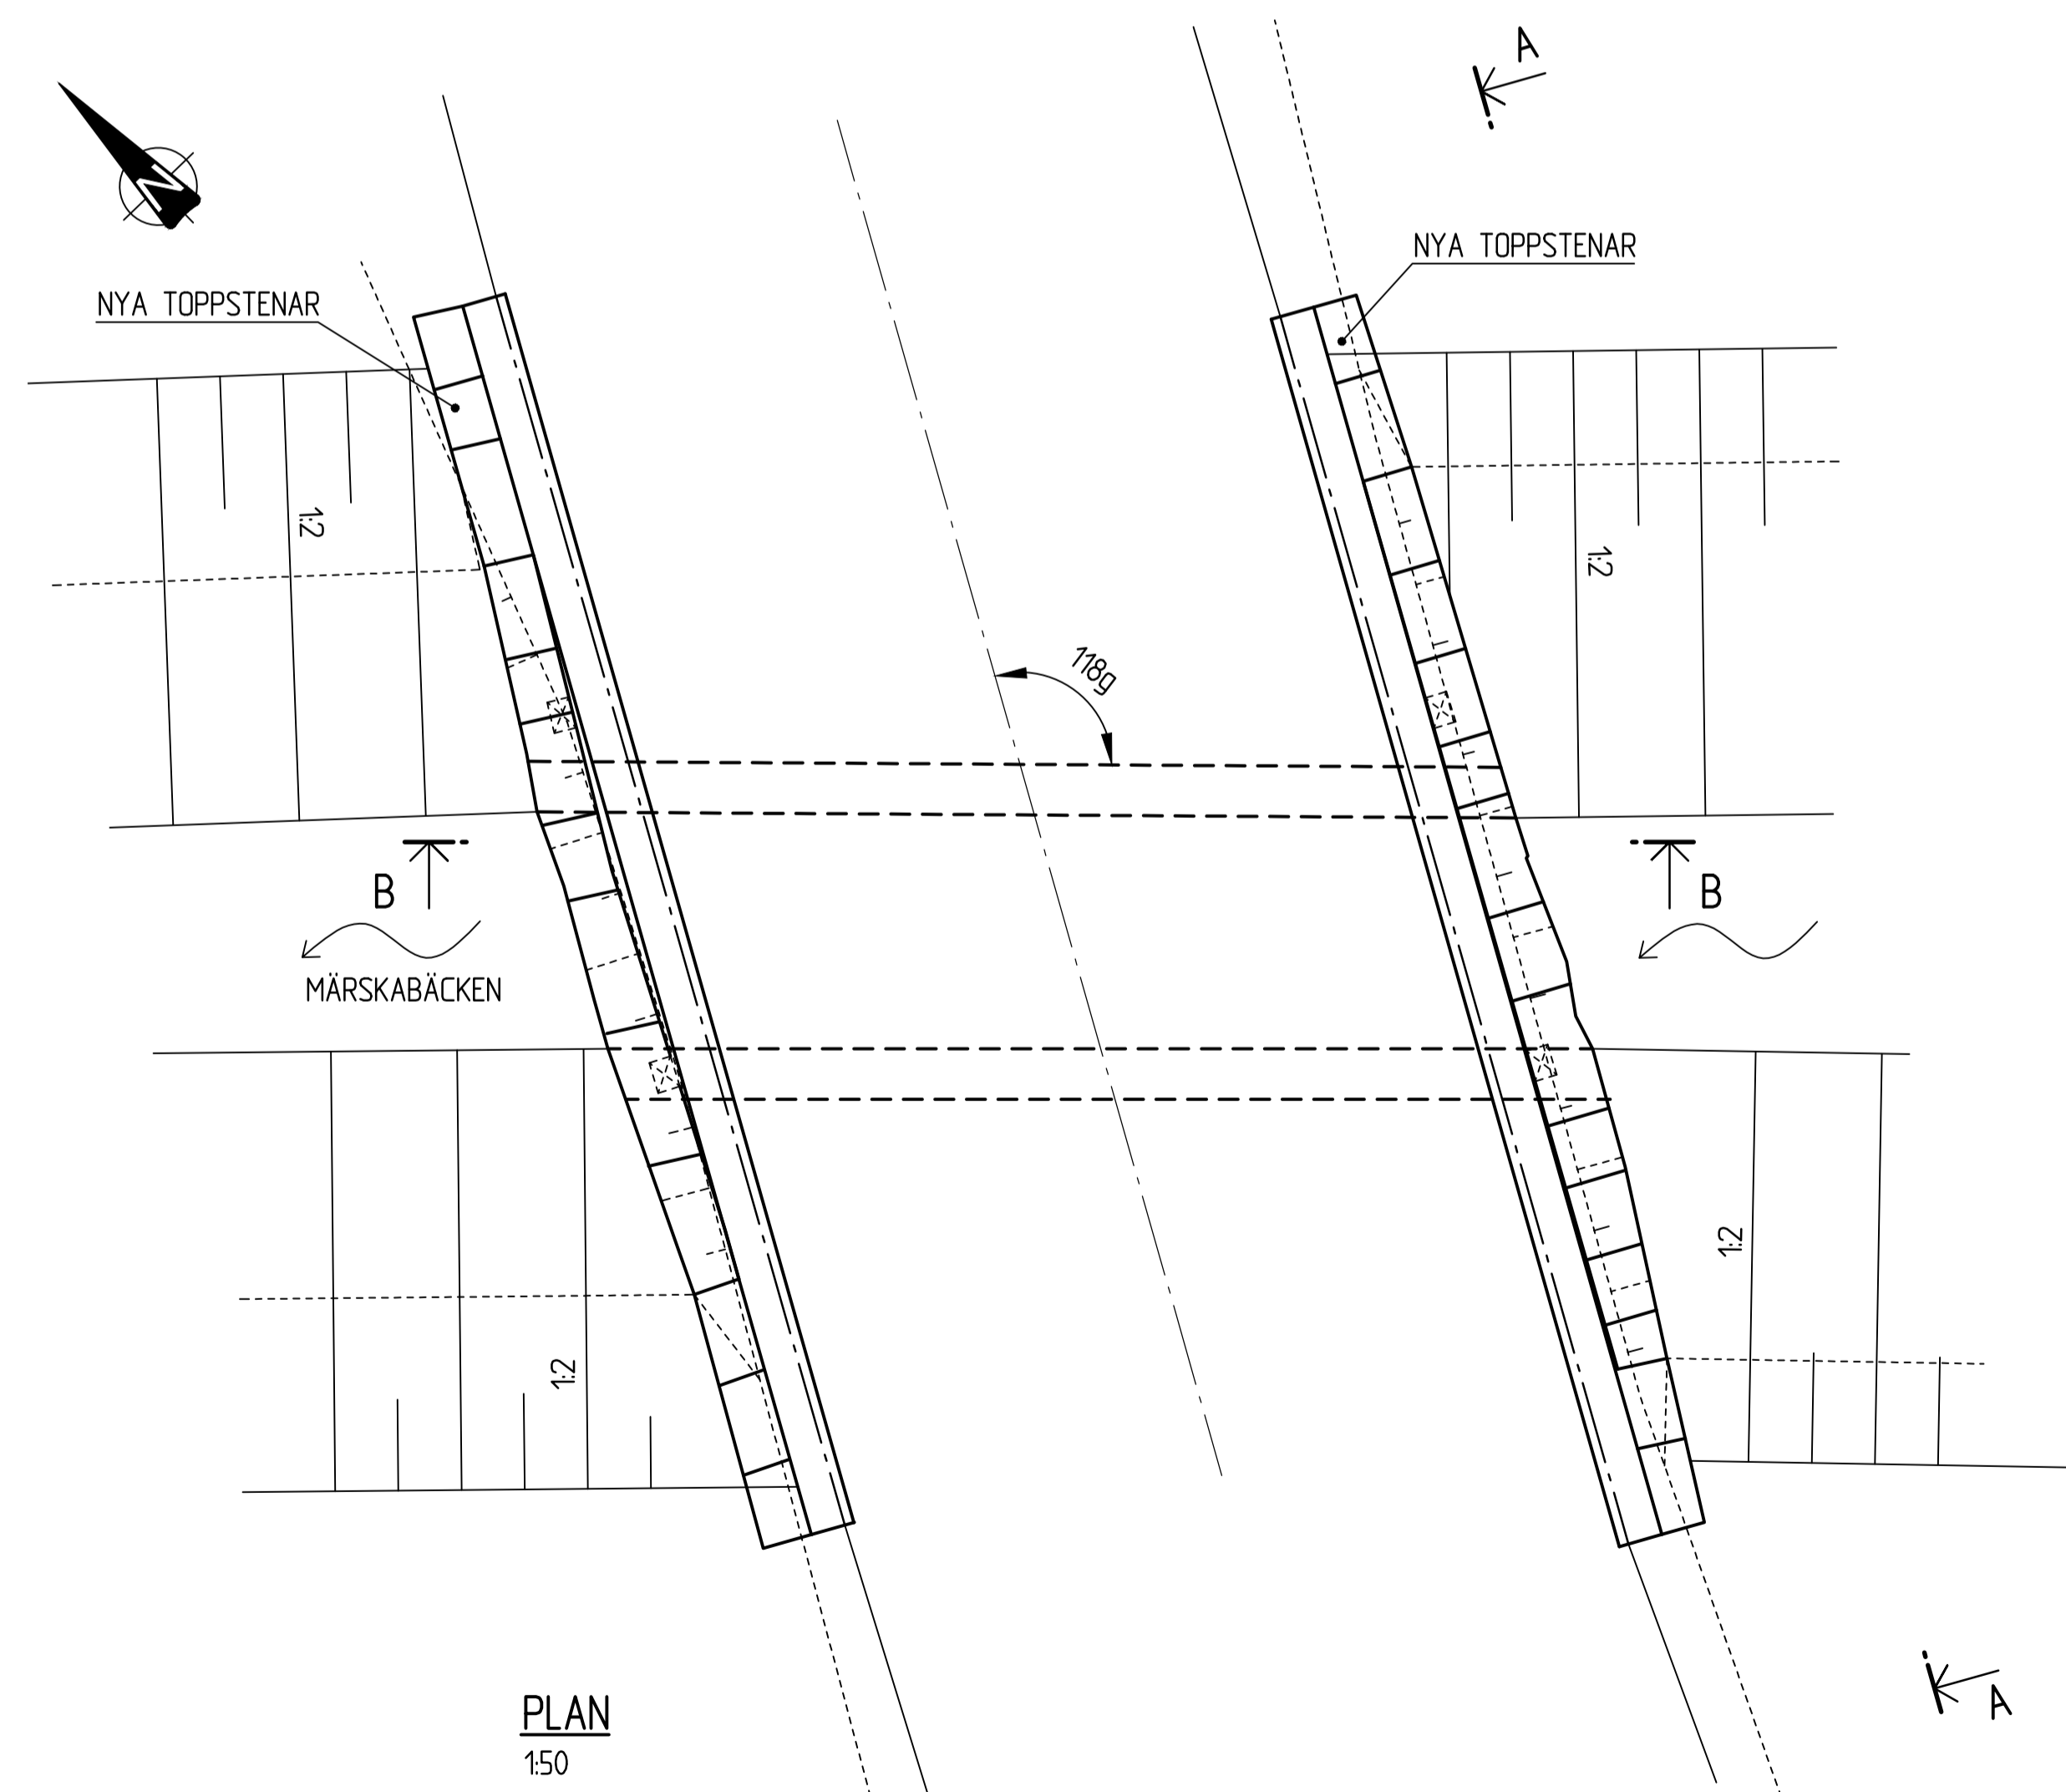
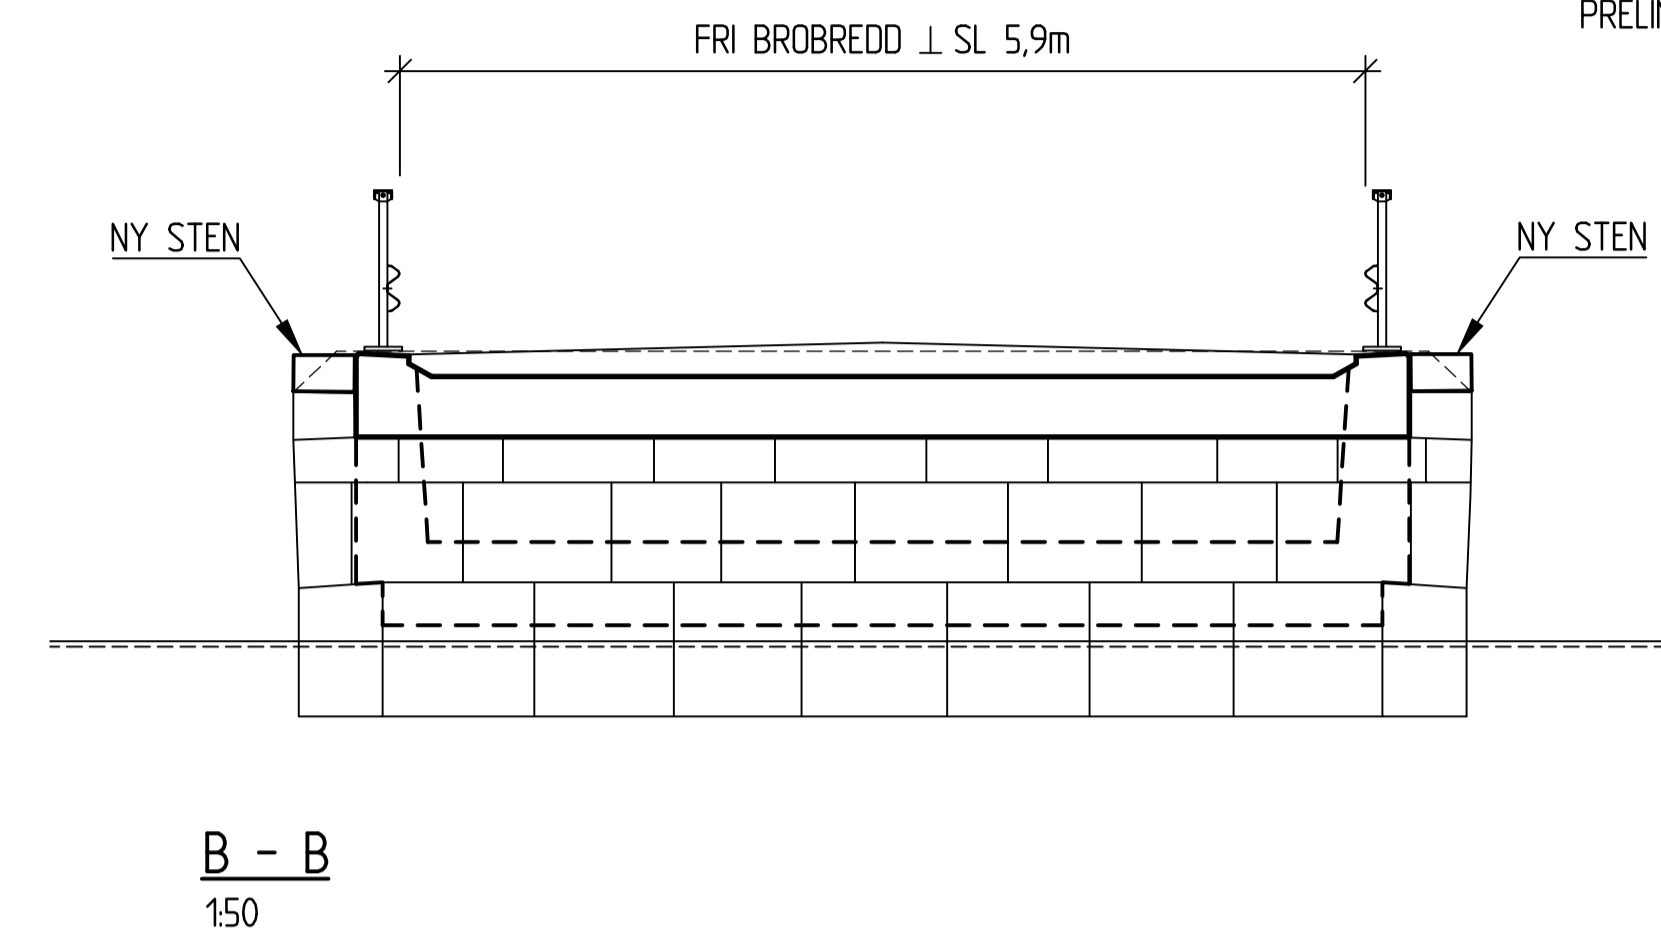


ALLMÄNNA ANVISNINGAR

KOORDINATSYSTEM: SWEREF 99 13° 30'
HÖJDSYSTEM: RH 2000

BRON DIMENSIONERAS OCH UTFORMAS ENLIGT
KRAV BROBYGGANDE TDOK 2016:0204.

PRELIMINÄR GRUNDLÄGGNING: PLATTA PÅ MARK

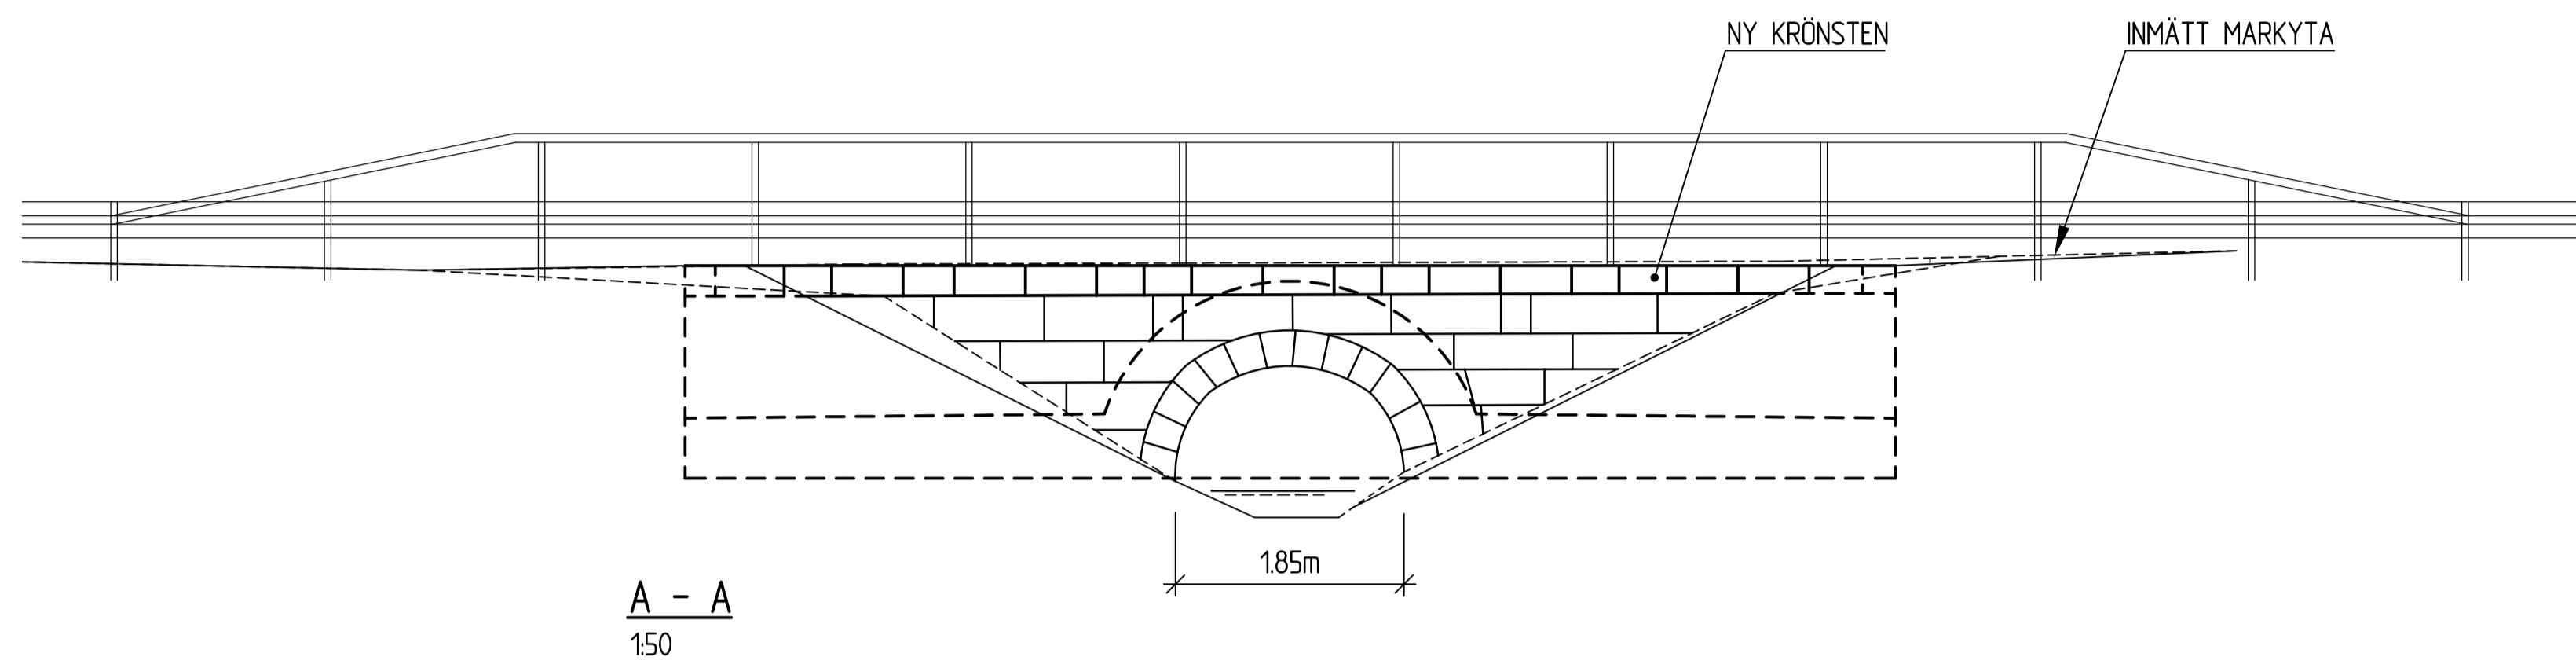

TYP AV PLAN		VÄGPLAN	
GRANSKNINGSSTATUS / SYFTE			
HANDLINGSTYP GRANSKNINGSHANDLING			
DATUM 2017-01-12		LEVERANS / ÄNDRINGS-PM	
OBJEKT VÄG E20 FÖRBI SKARA			
DELOMRÅDE / BANDEL VILAN-DALAÄN			
ANLÄGGNINGSEDEL BRO			
OBJEKTNUMMER / KM 150308	KONSTRUKTIONSNUMMER 100-586-1		
BESTÄLLARE	LEVERANTÖR		
SKAPAD AV FTm/MEn	UPPDRAGSNUMMER 1041067		
GODKÄND AV	AVDELNING		
RITNINGSTYP BROILLUSTRATION			
TEKNIKOMRÅDE / INNEHÅLL BRO			
BESKRIVNING BRO ÖVER MÄRSKABÄCKEN 2,2 km N TPL VILAN			
SKALA SE FIGUR	FORMAT A1	FÖRVALTNINGSNUMMER	
RITINGSNUMMER 1 42 K 20 11	BLAD	NÄSTA BLAD	BET