



ELEVATION A - A  
1:100

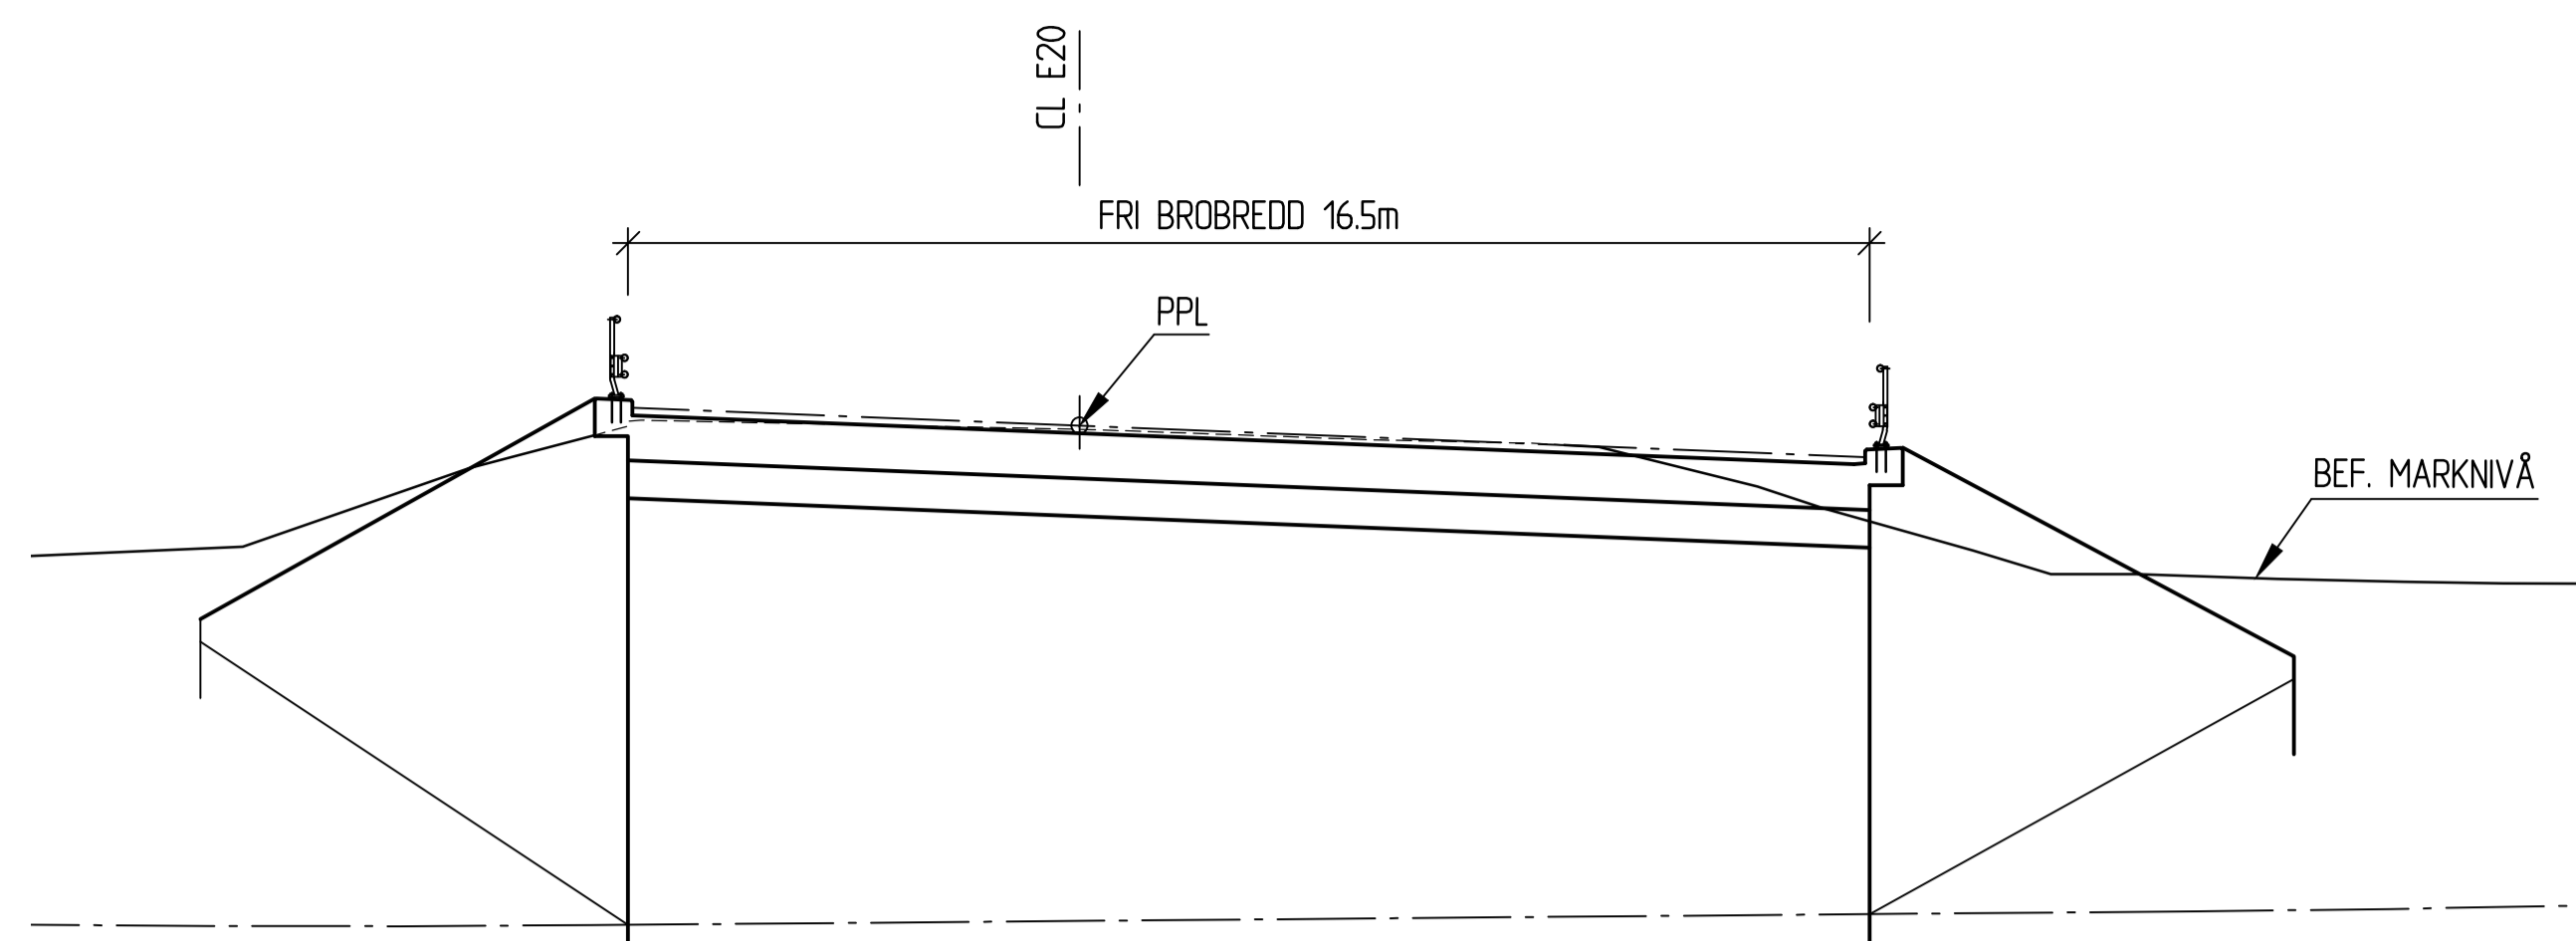

SEKTION B - B  
1:100

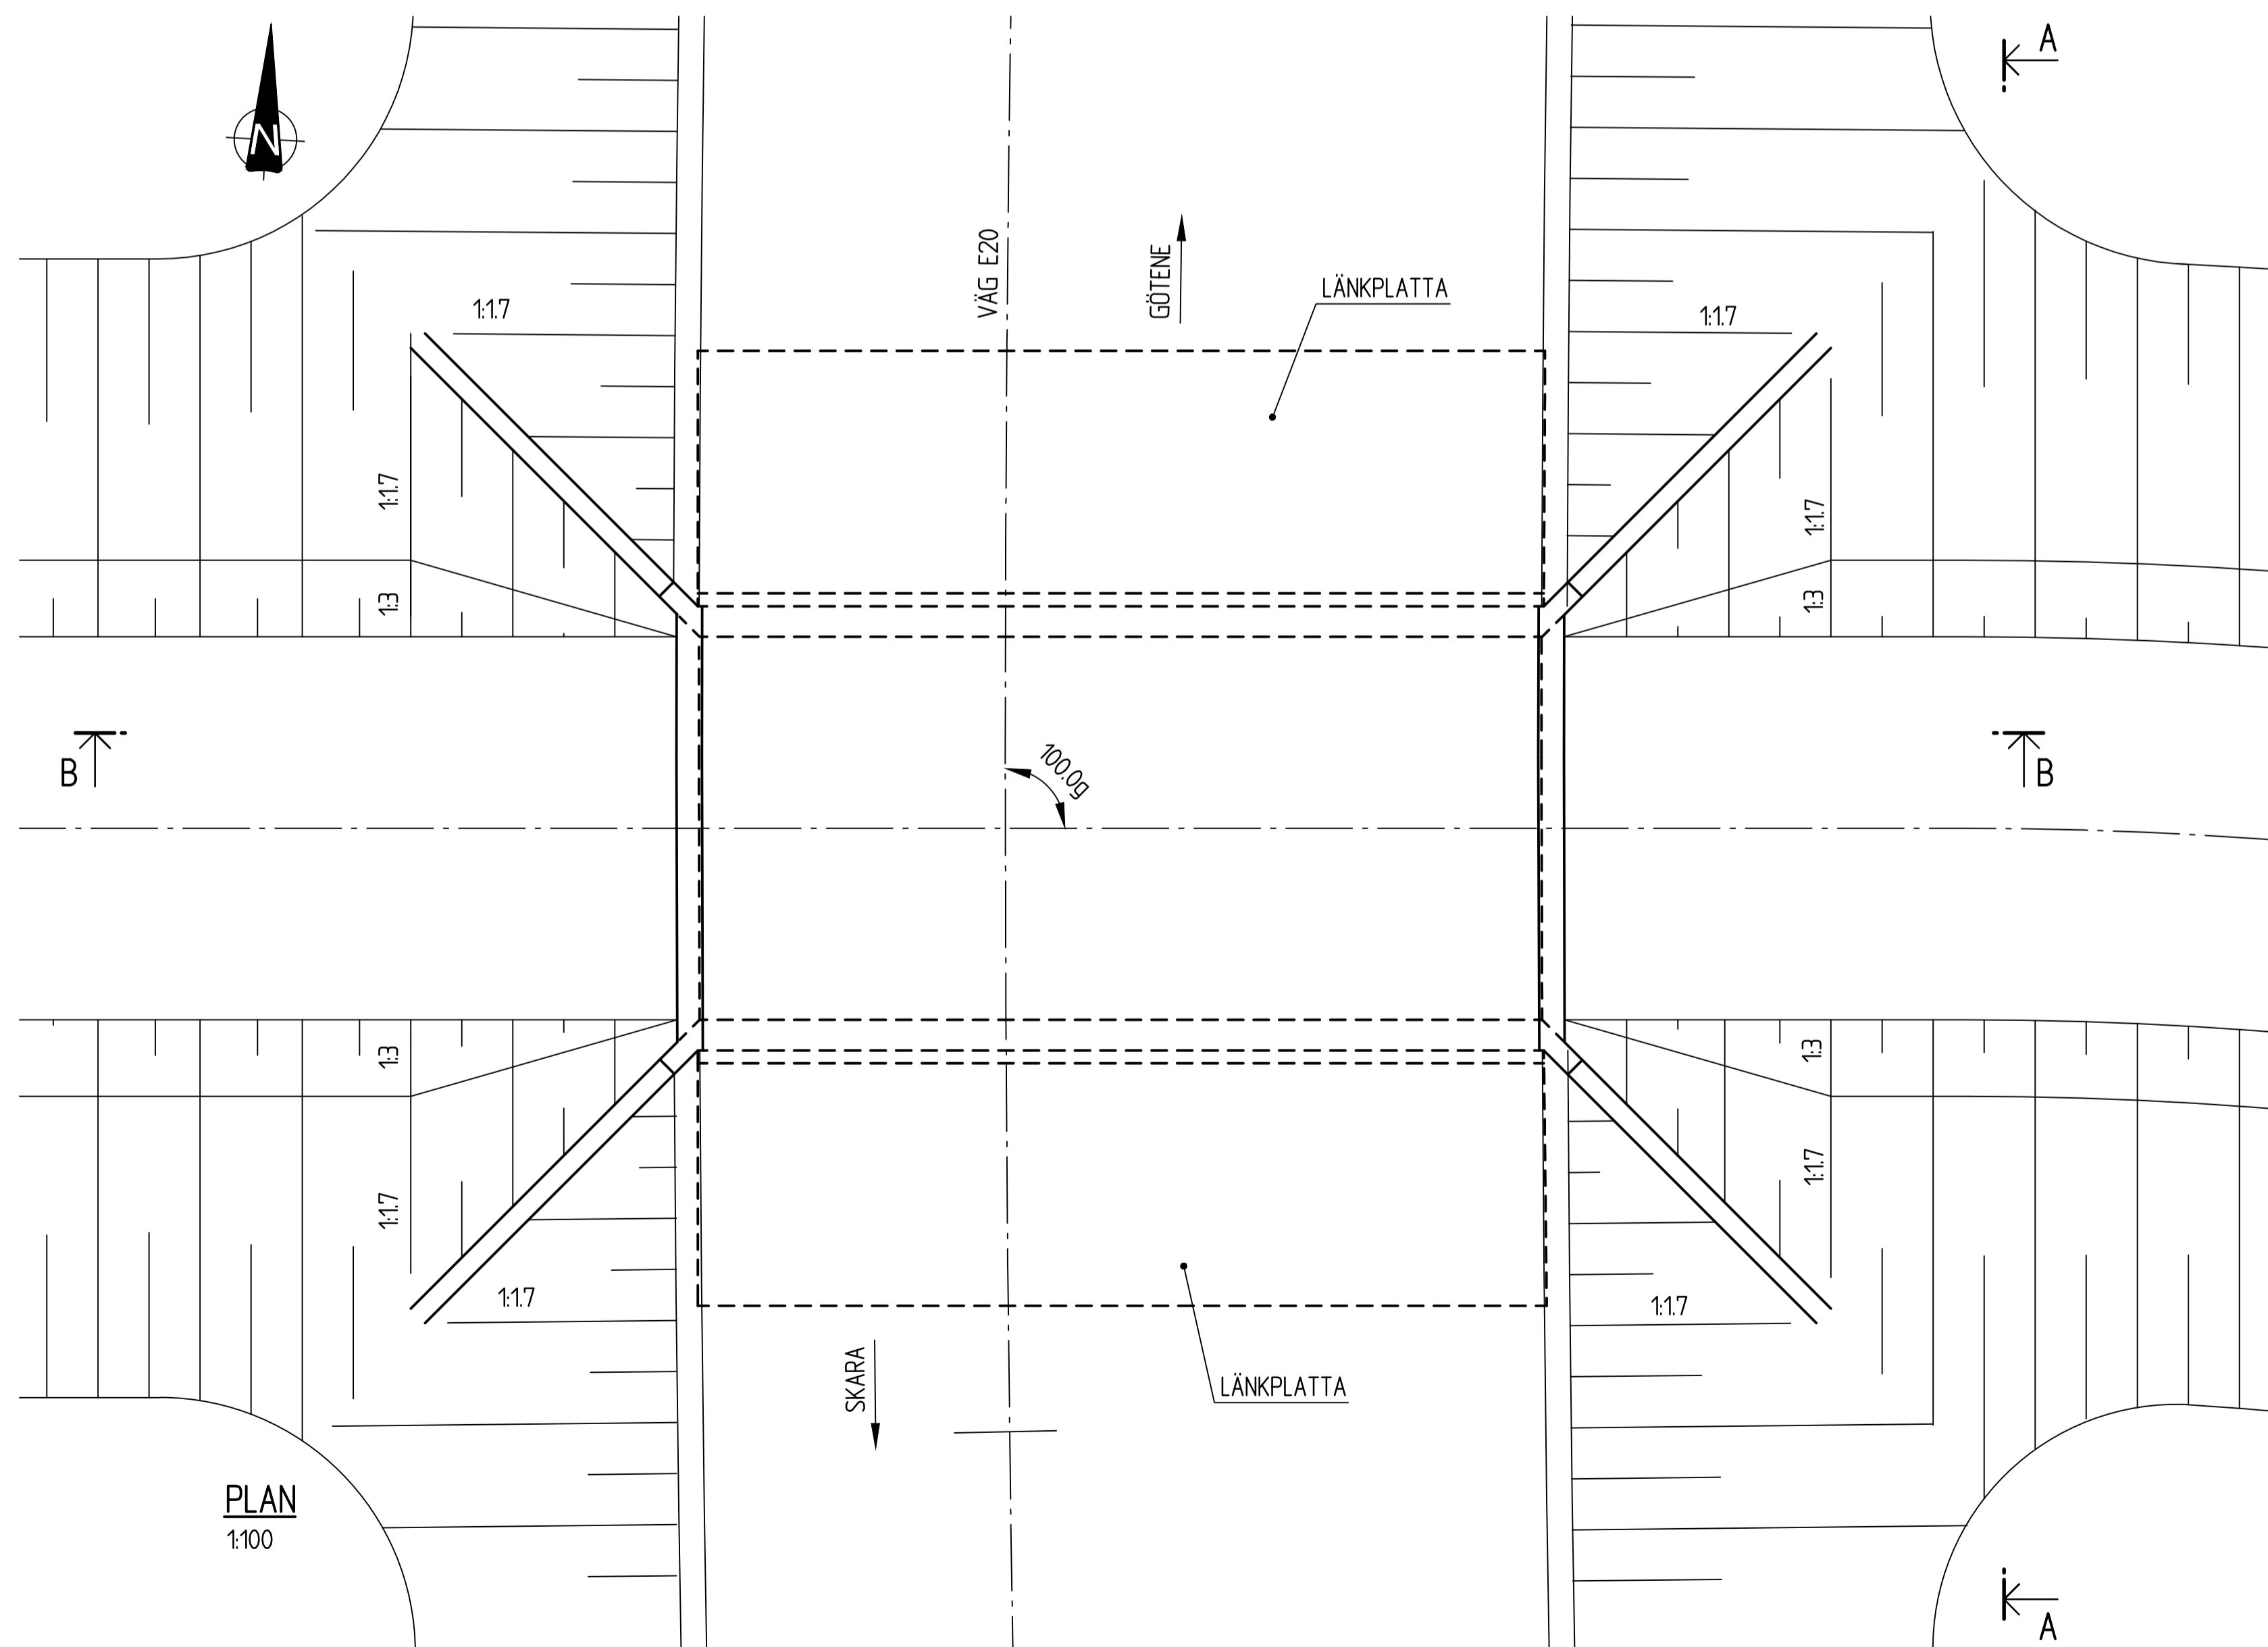

PLAN  
1:100

ALLMÄNNA ANVISNINGAR

KOORDINATSYSTEM: SWEREF 99 13° 30'  
HÖJDSYSTEM: RH 2000

BRON DIMENSIONERAS OCH UTFORMAS ENLIGT  
KRAV BROBYGGANDE TDOK 2016:0204.

PRELIMINÄR GRUNDLÄGGNING: PÅLGRUNDLÄGGNING

TYP AV PLAN		<b>VÄGPLAN</b>	
GRANSKNINGSSTATUS / SYFTE			
HANDLINGSTYP			
<b>GRANSKNINGSHANDLING</b>			
DATUM	2017-01-12	LEVERANS / ÄNDRINGS-PM	
OBJEKT			
<b>VÄG E20 FÖRBI SKARA</b>			
DELOMRÅDE / BANDEL			
VILAN-DALAÄN			
ANLÄGGNINGSDEL			
BRO			
OBJEKTNUMMER / KM	150308	KONSTRUKTIONNUMMER	100-587-1
BESTÄLLARE		LEVERANTÖR	
SKAPAD AV	FTm/MEn	UPPDRAGNUMMER	1041067
GODKÄND AV		AVDELNING	
RITNINGSTYP			
BROILLUSTRATION			
TEKNIKOMRÅDE / INNEHÅLL			
BRO			
BESKRIVNING			
BRO ÖVER VÄG VID MÄRENE 5,6 km S TPL LEDSJÖ			
SKALA	SE FIGUR	FORMAT	A1
RITNINGNUMMER	1 43 K 20 01	FÖRVALTNINGSNUMMER	
BLAD		NÄSTA BLAD	BET

