


ELEVATION A - A
1:100

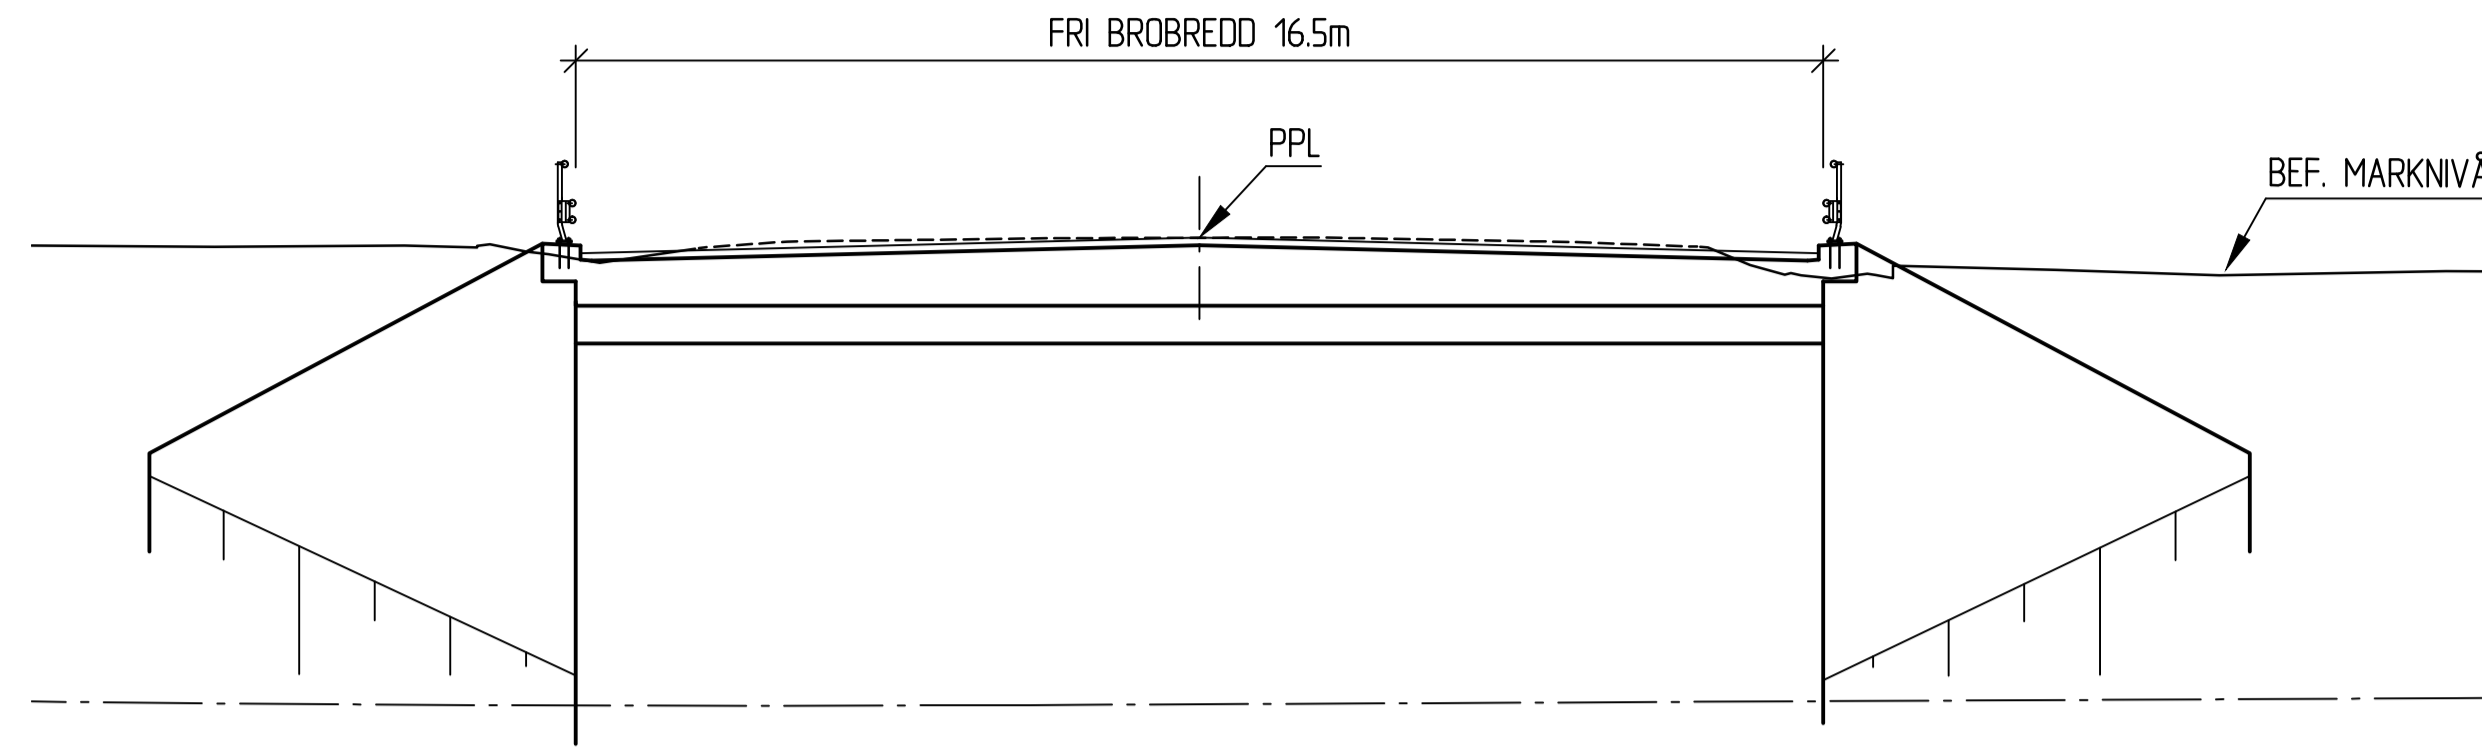


SEKTION B - B
1:100

ALLMÄNNA ANVISNINGAR

KOORDINATSYSTEM: SWEREF 99 13° 30'
HÖJDSYSTEM: RH 2000

BRO DIMENSIONERAS OCH UTFORMAS ENLIGT
KRAV BROBYGGANDE TDOK 2016:0204.
PRELIMNÄR GRUNDLÄGGNING: PLATTA PÅ MARK

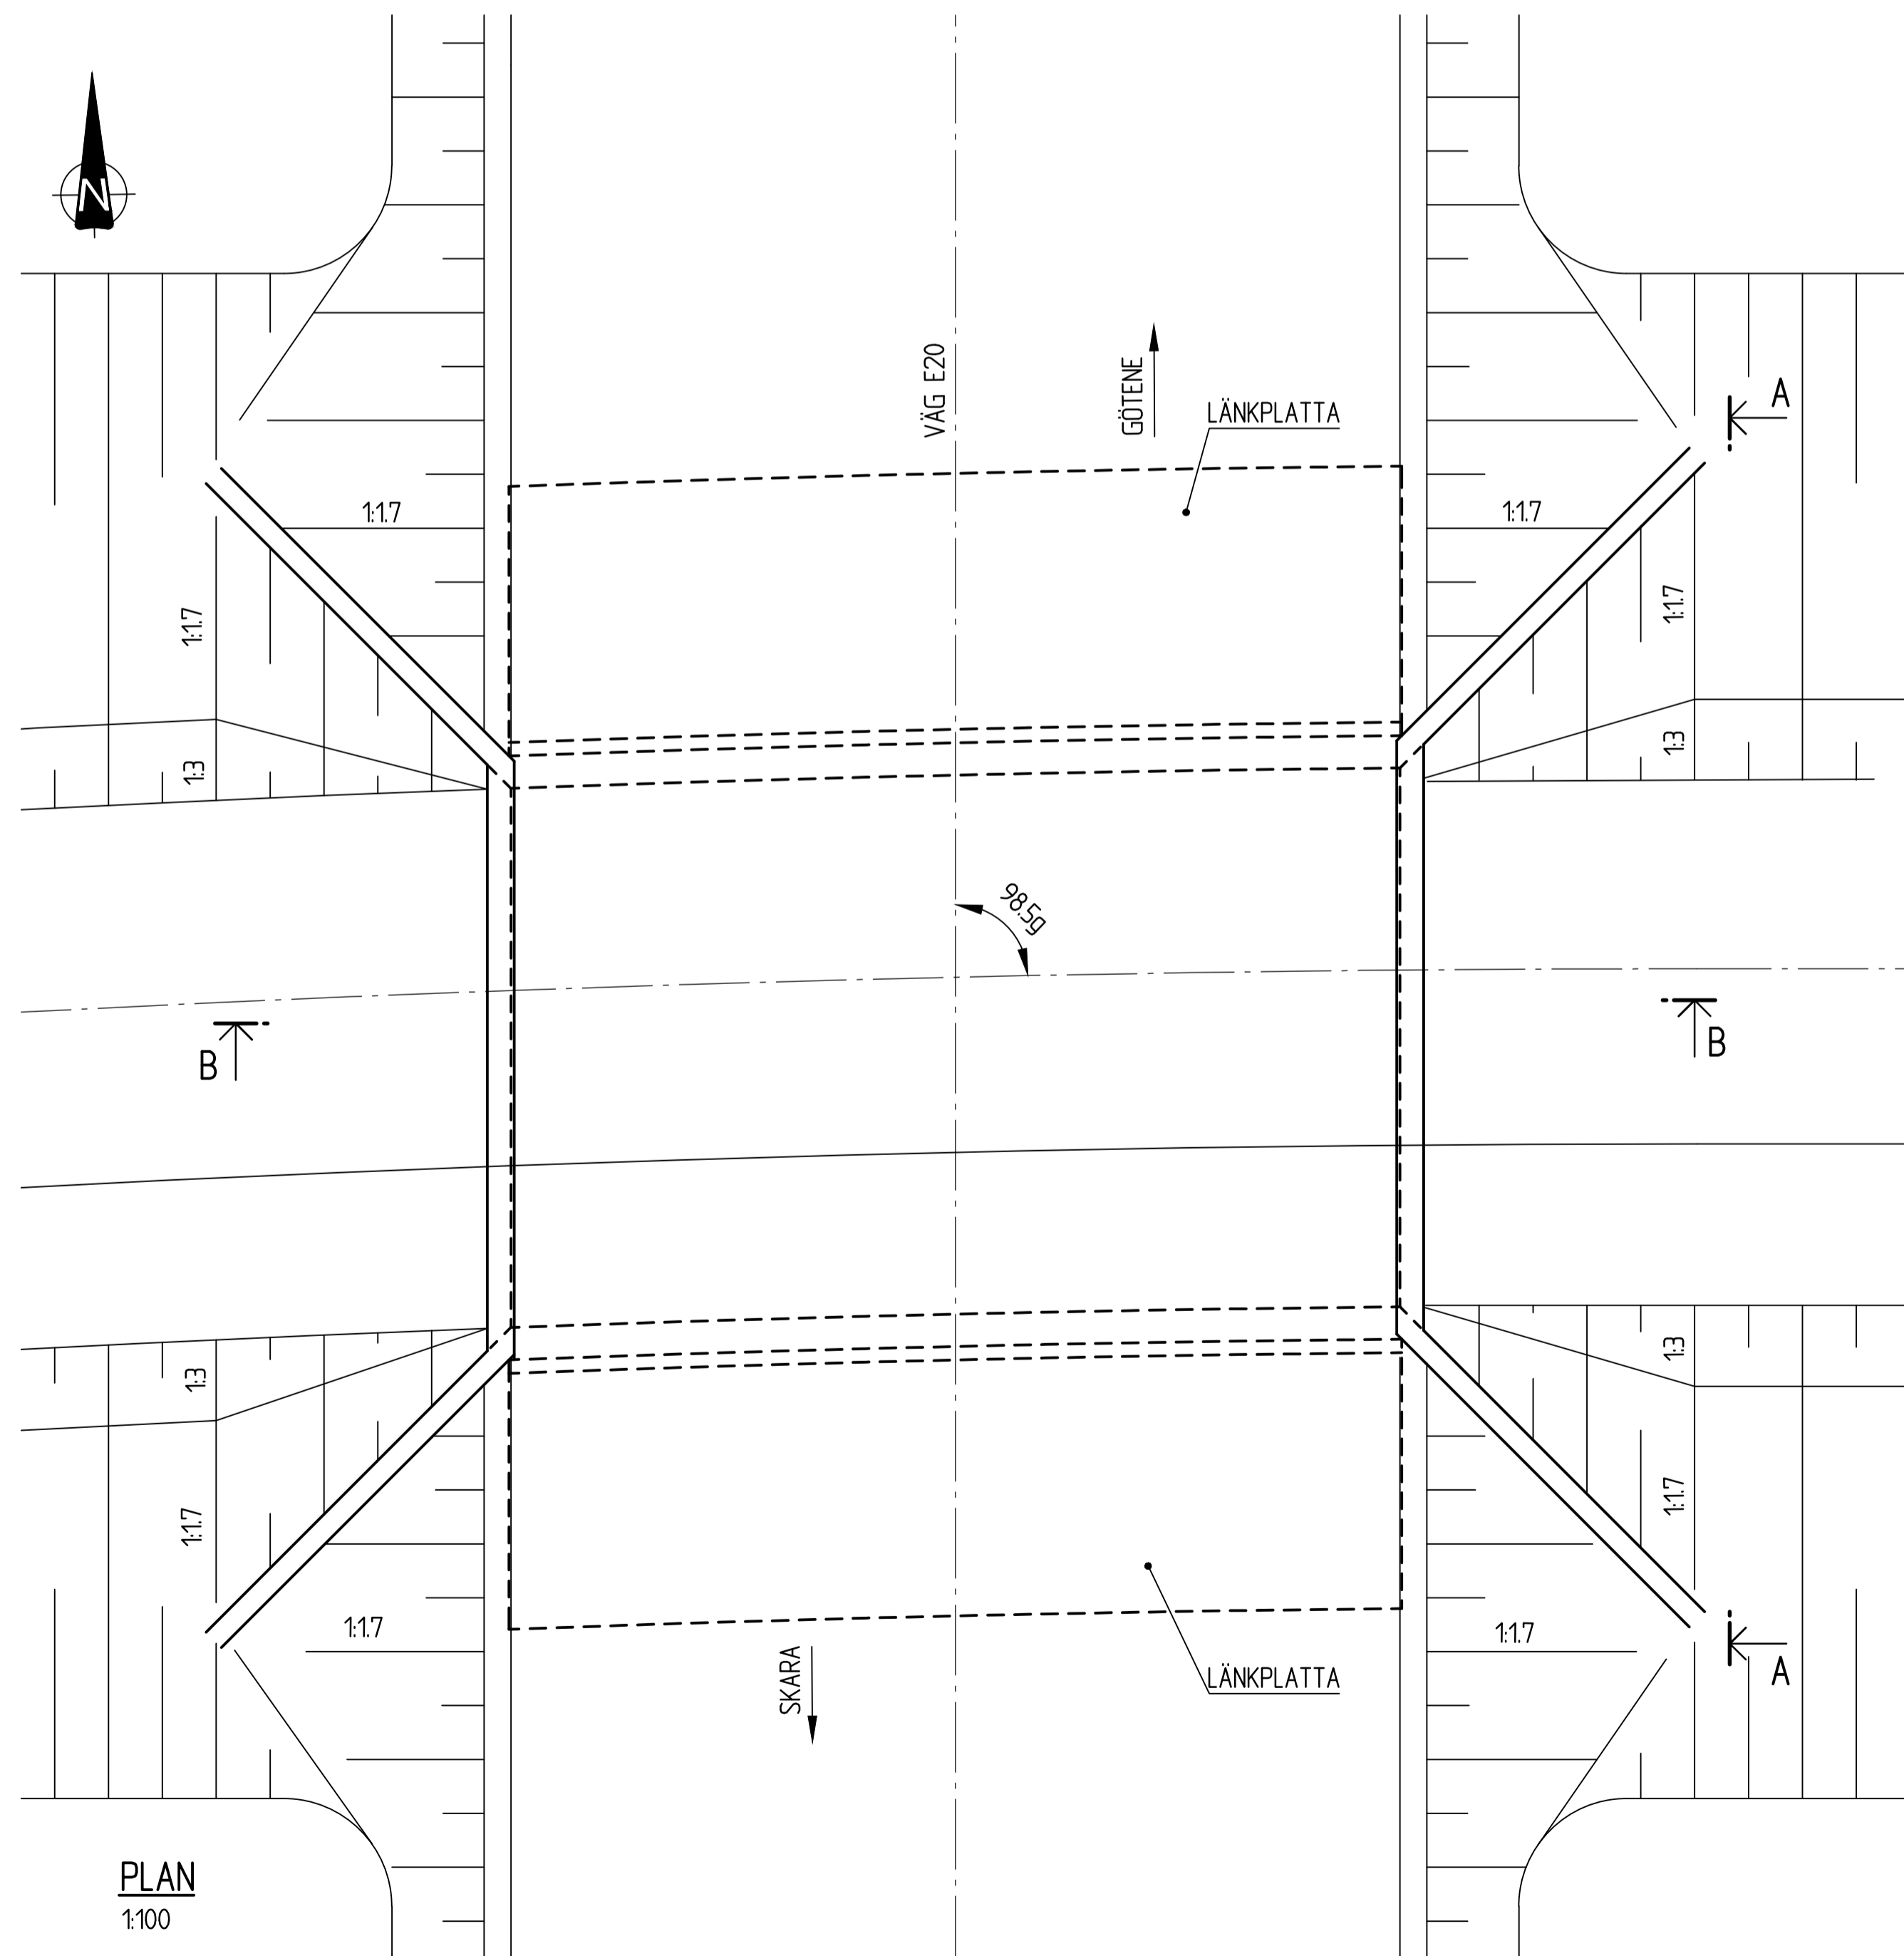

PLAN
1:100

| | | | |
|---|--------------|------------------------|-----------|
| TYP AV PLAN | | VÄGPLAN | |
| GRANSKNINGSSTATUS / SYFTE | | | |
| HANDLINGSTYP | | | |
| GRANSKNINGSHANDLING | | | |
| DATUM | 2017-01-12 | LEVERANS / ÄNDRINGS-PM | |
| ORIENT | | | |
| VÄG E20 FÖRBI SKARA | | | |
| DELOMRÅDE / BANDEL | | | |
| VILAN-DALAÄN | | | |
| ANLÄGGNINGSDDEL | | | |
| BRO | | | |
| OBJEKTNUMMER / KM | 150308 | KONSTRUKTIONSNUMMER | 100-588-1 |
| BESTÄLLARE | | LEVERANTÖR | |
| | | | |
| SKAPAD AV | FTm/MEn | UPPRAGSNUMMER | 1041067 |
| GODKÄND AV | | AVDELNING | |
| RITNINGSTYP | | | |
| BROILLUSTRATION | | | |
| TEKNIKOMRÅDE / INNEHÅLL | | | |
| BRO | | | |
| BESKRIVNING | | | |
| BRO ÖVER VÄG VID KLIPPAN 3,8 km S TPL LEDSJÖ | | | |
| SKALA | SE FIGUR | FORMAT | A1 |
| RITNINGSNUMMER | 1 44 K 20 01 | FÖRVALTNINGSNUMMER | |
| BLAD | | NÄSTA BLAD | BET |

