


ALLMÄNNA ANVISNINGAR


KOORDINATSYSTEM: SWEREF 99 13° 30'
HÖJDSYSTEM: RH 2000

BRON DIMENSIONERAS OCH UTFORMAS ENLIGT
KRAV BROBYGGANDE TDOK 2016:0204.


PRELIMNÄR GRUNDLÄGGNING: PÅLGRUNDLÄGGNING

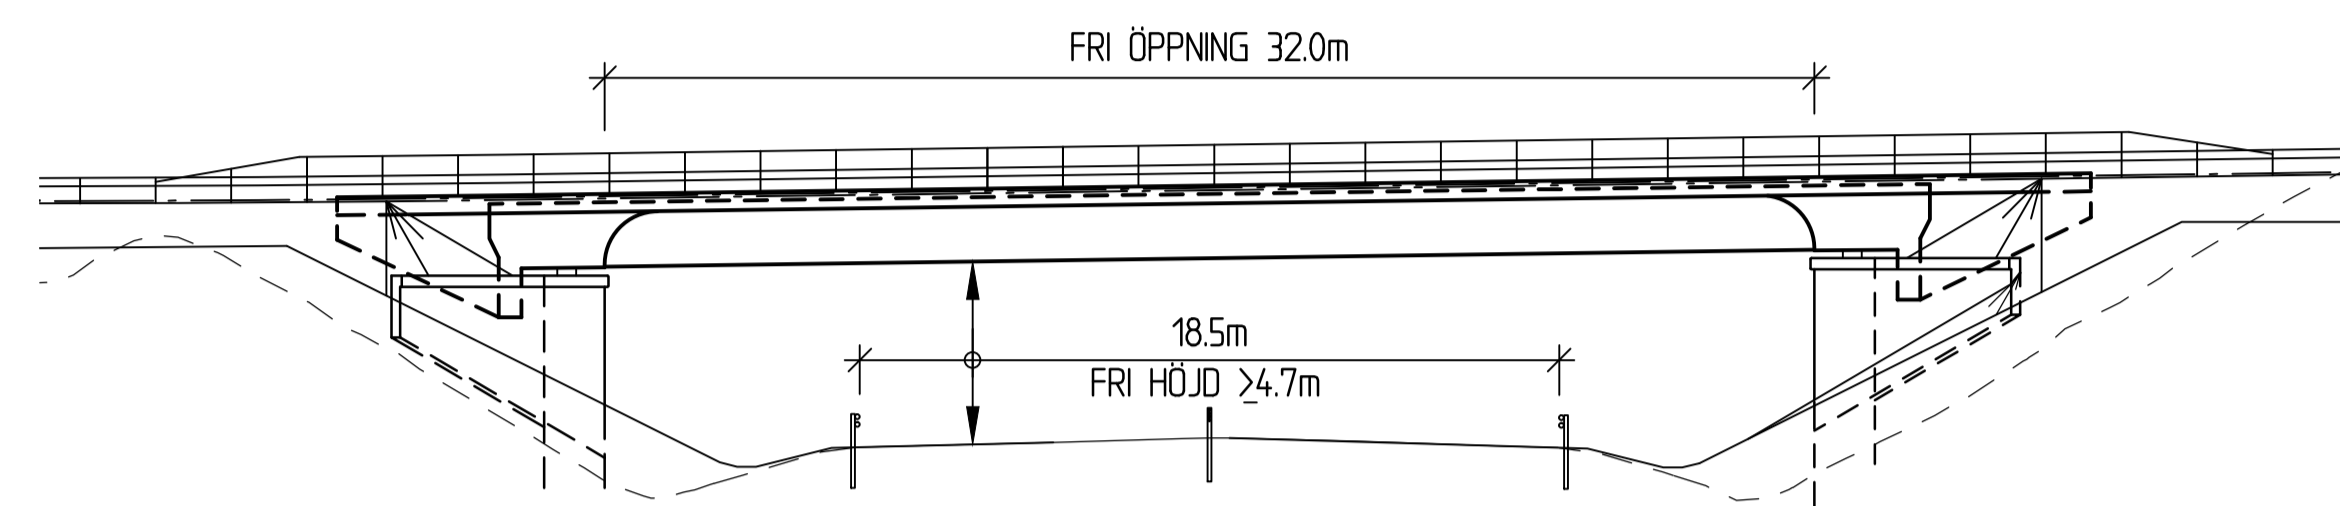

ELEVATION A - A
1:200

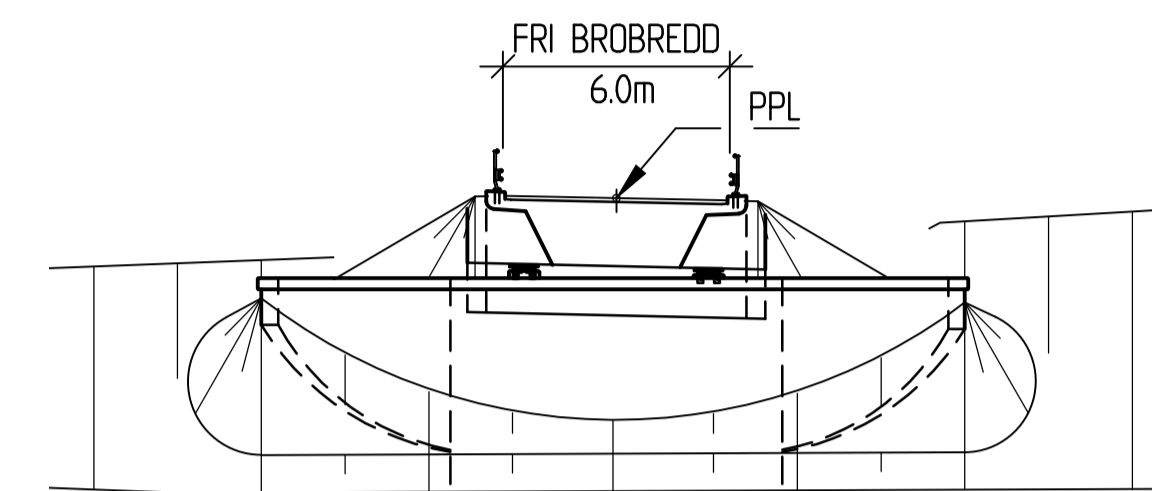

SEKTION B - B
1:200

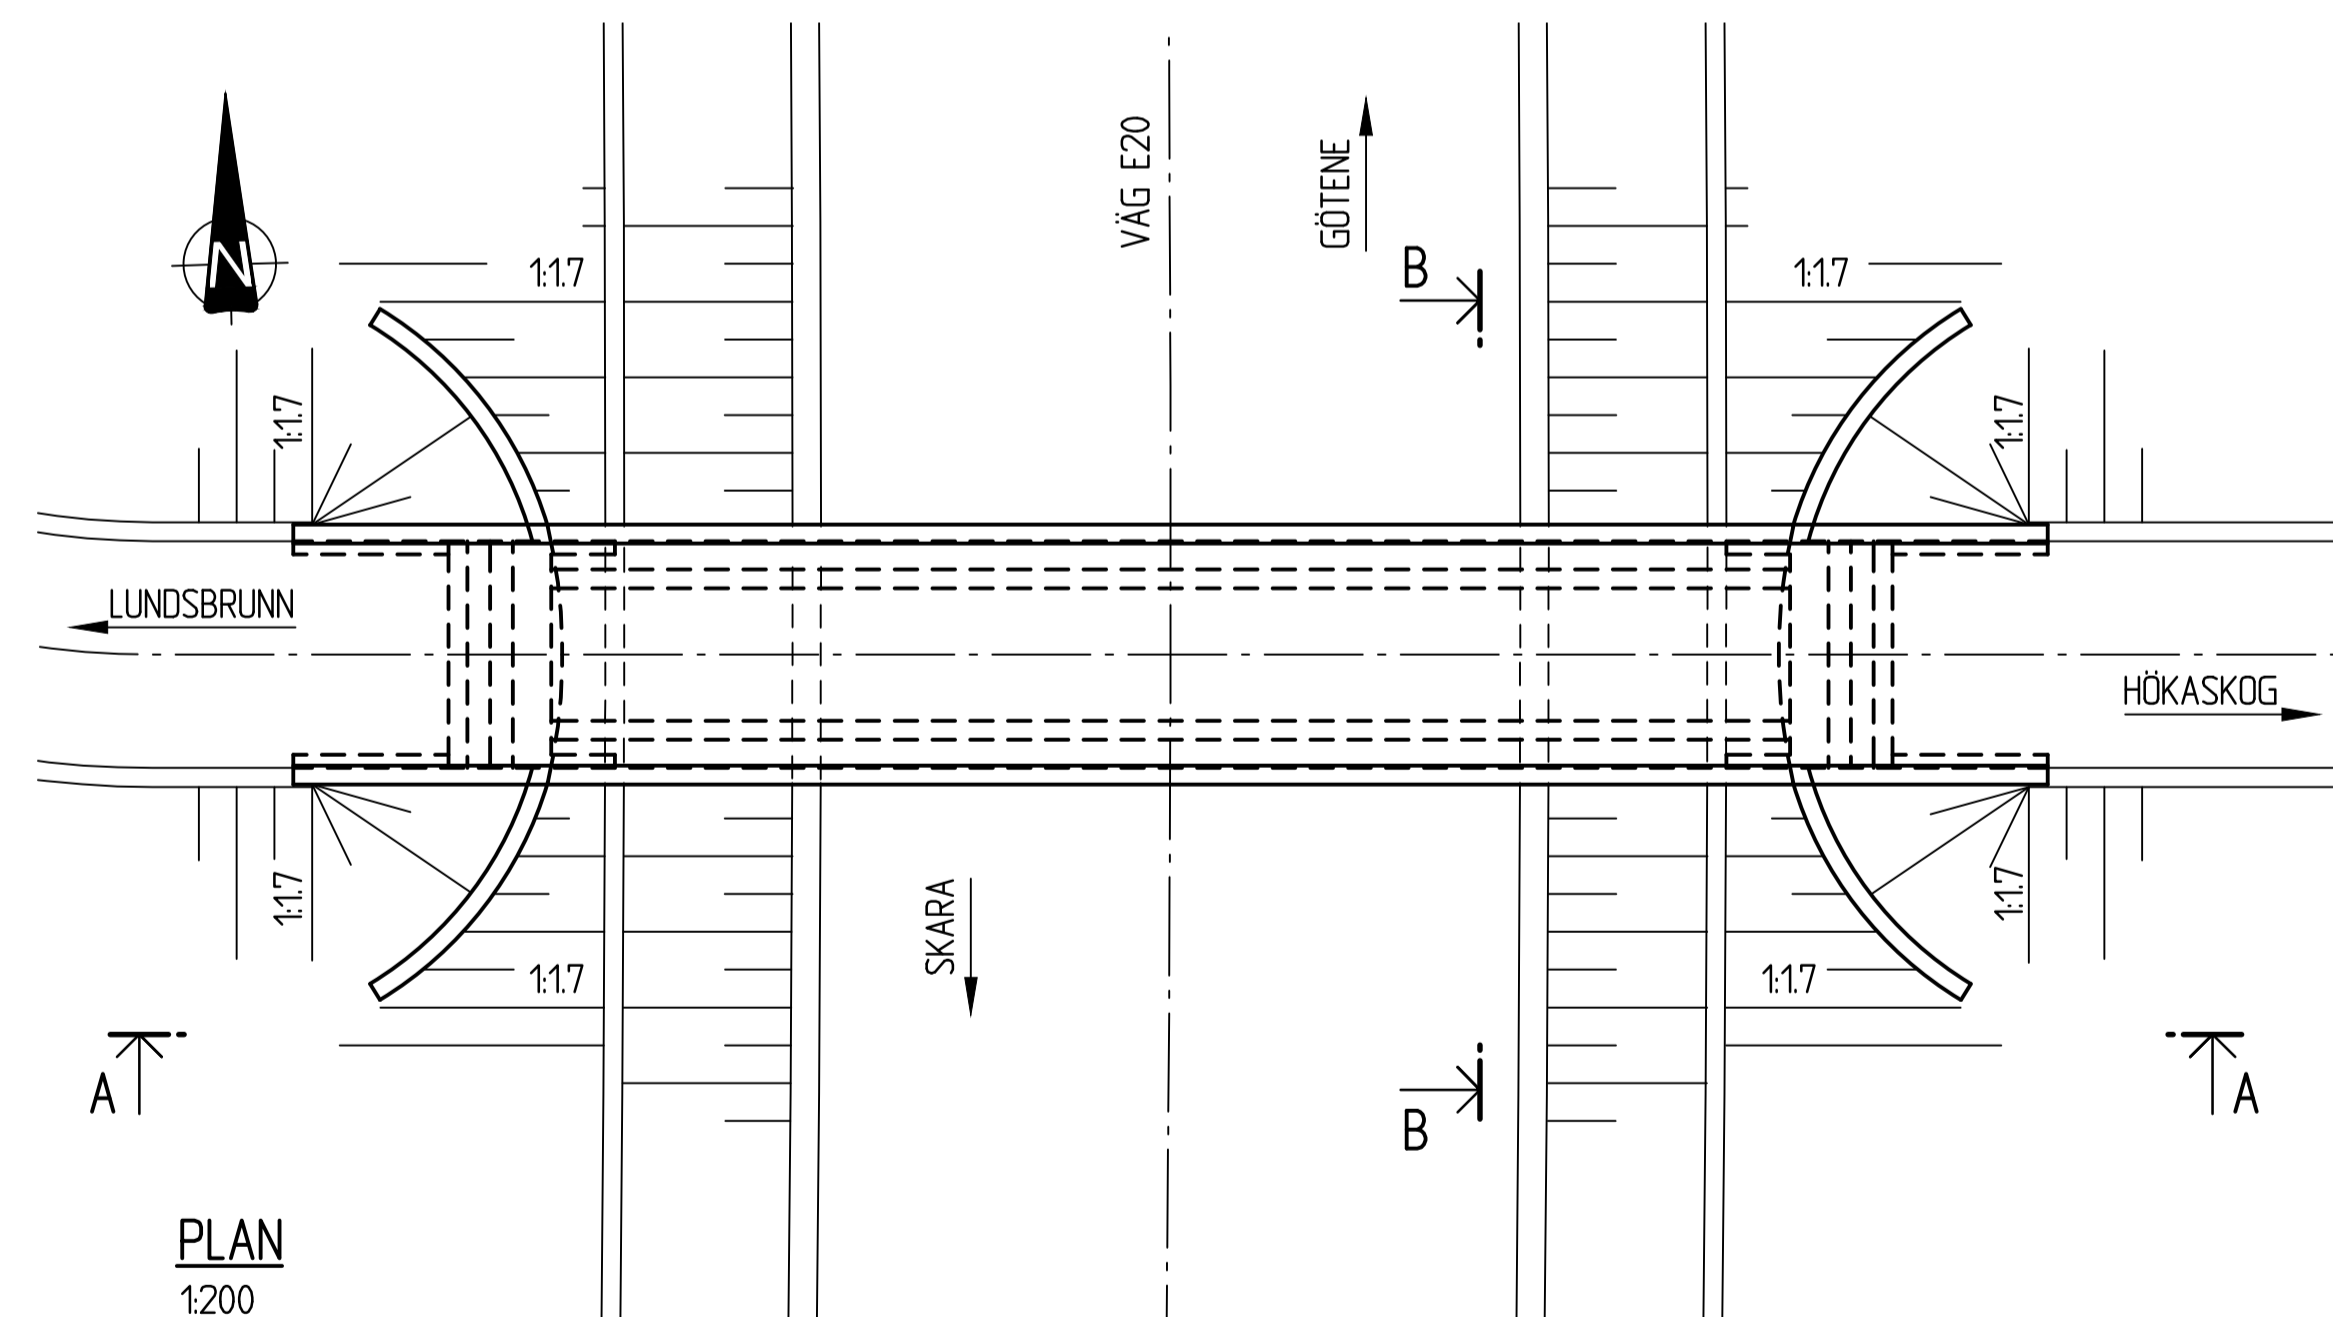

PLAN
1:200

TYP AV PLAN		VÄGPLAN	
GRANSKNINGSSTATUS / SYFTE			
HANDLINGSTYP			
GRANSKNINGSHANDLING		LEVERANS / ÄNDRINGS-PM	
DATUM		2017-01-12	
ORIENT			
VÄG E20 FÖRBI SKARA			
DELOMRÅDE / BANDEL			
DALAÄN-LEDSJÖ			
ANLÄGGNINGSGDEL			
BRO			
OBJEKTNUMMER / KM	150308	KONSTRUKTIONSNUMMER	100-589-1
BESTÄLLARE	TRAFIKVERKET	LEVERANTÖR	Norconsult
SKAPAD AV	FTm/MEn	UPPDRAGSNUMMER	1041067
GODKÄND AV		AVDELNING	
RITNINGSTYP			
BROILLUSTRATION			
TEKNIKOMRÅDE / INNEHÅLL			
BRO			
BESKRIVNING			
BRO ÖVER VÄG I TPL LEDSJÖ			
SKALA	SE FIGUR	FORMAT	FÖRVALTNINGSNUMMER
1:100		A1	
RITNINGSNUMMER	2 45 K 20 01	BLAD	NÄSTA BLAD BET

