


VÄG E20 1+1

BETECKNING


K=KÖRBANA  
V=VÄGREN  
SR=STÖDREMSA

ENSKILD VÄG LÄNGS E20

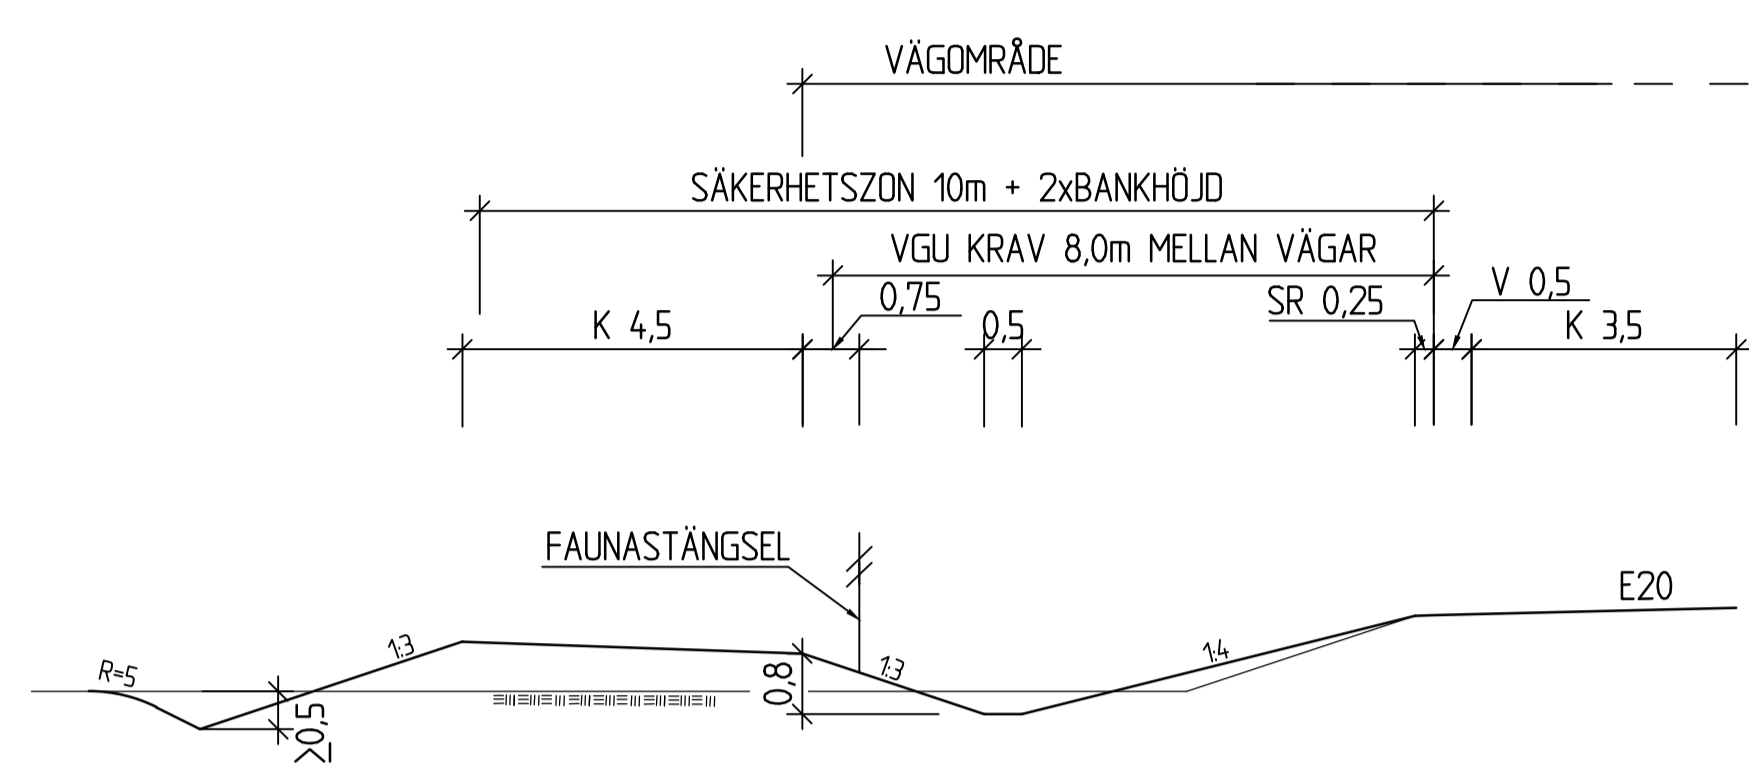

LÅG BANK


JORDSKÄRNING

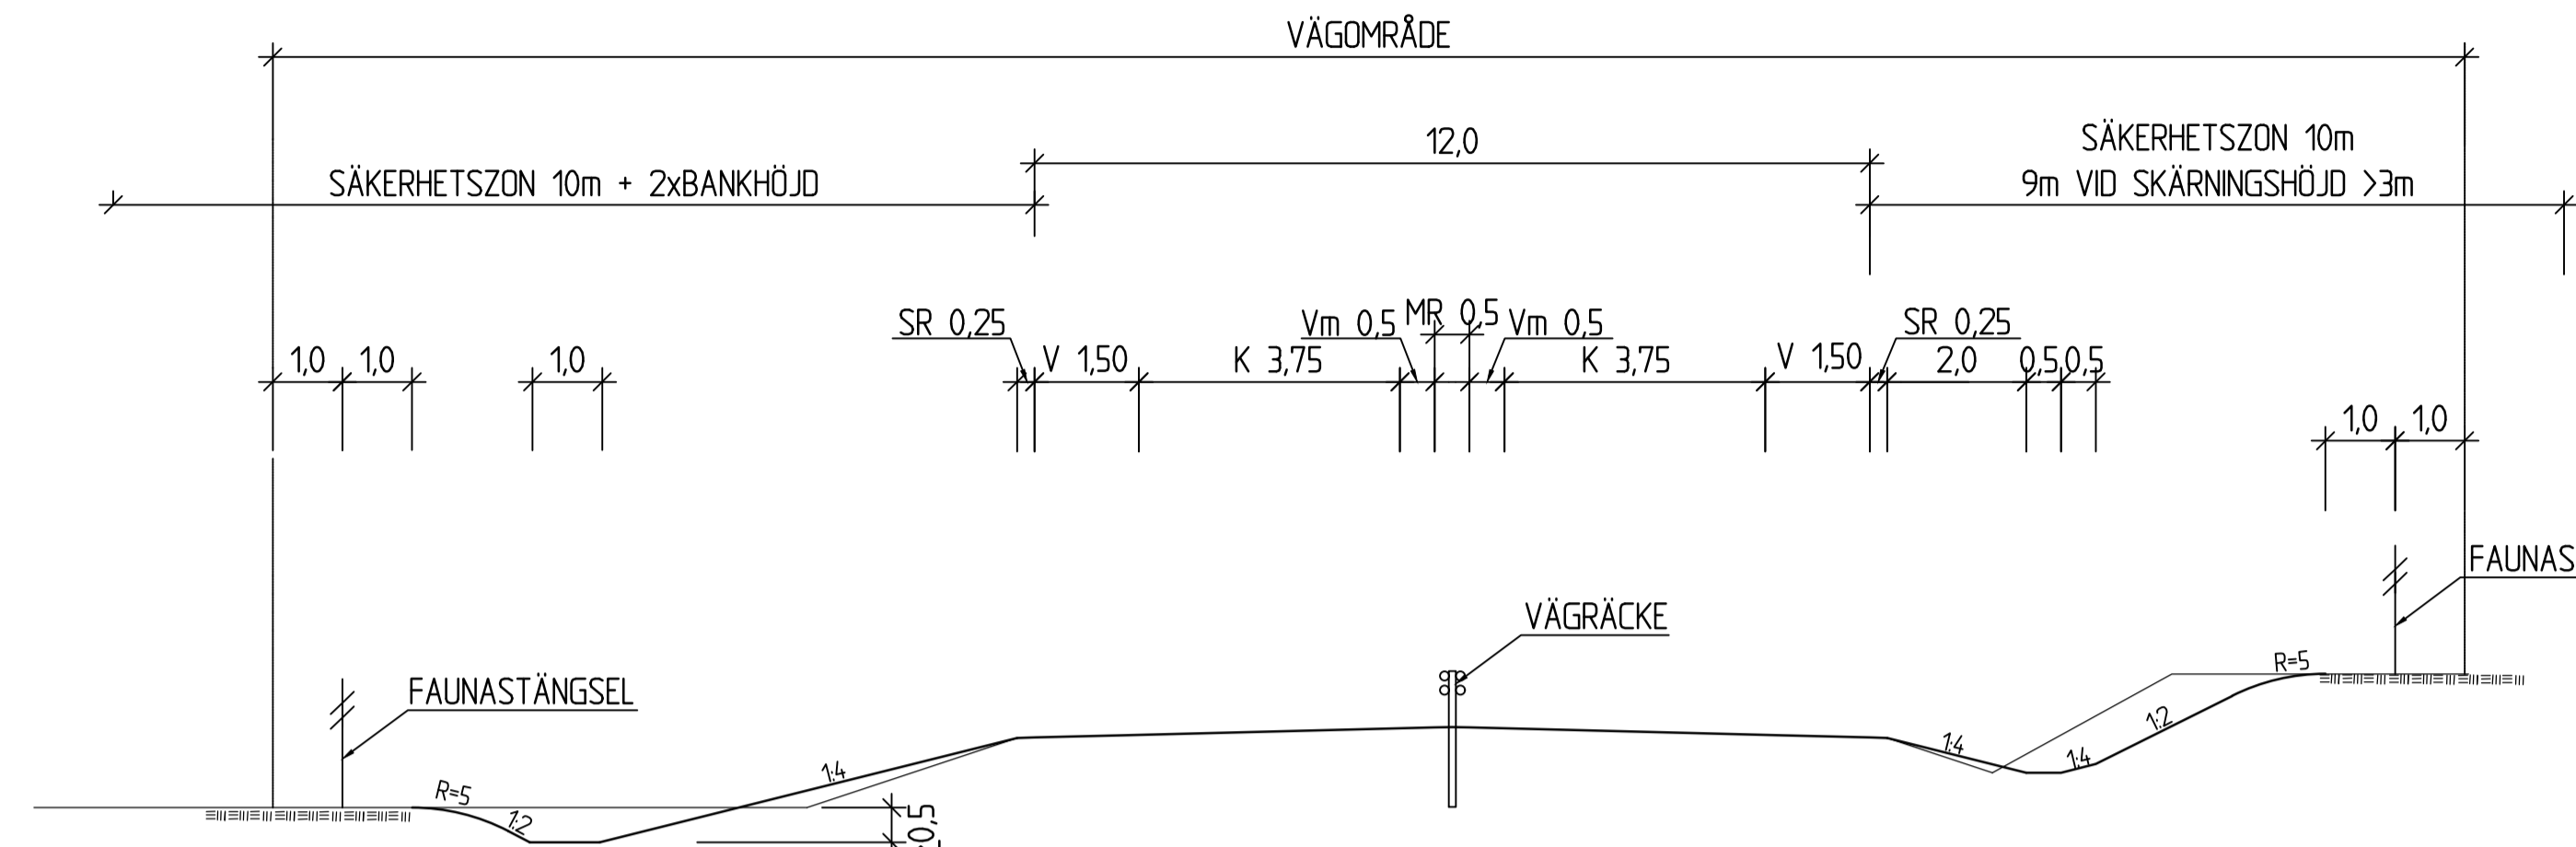


BREDDNING VÄG E20 2+2

LÅG BANK

DJUP JORDSKÄRNING

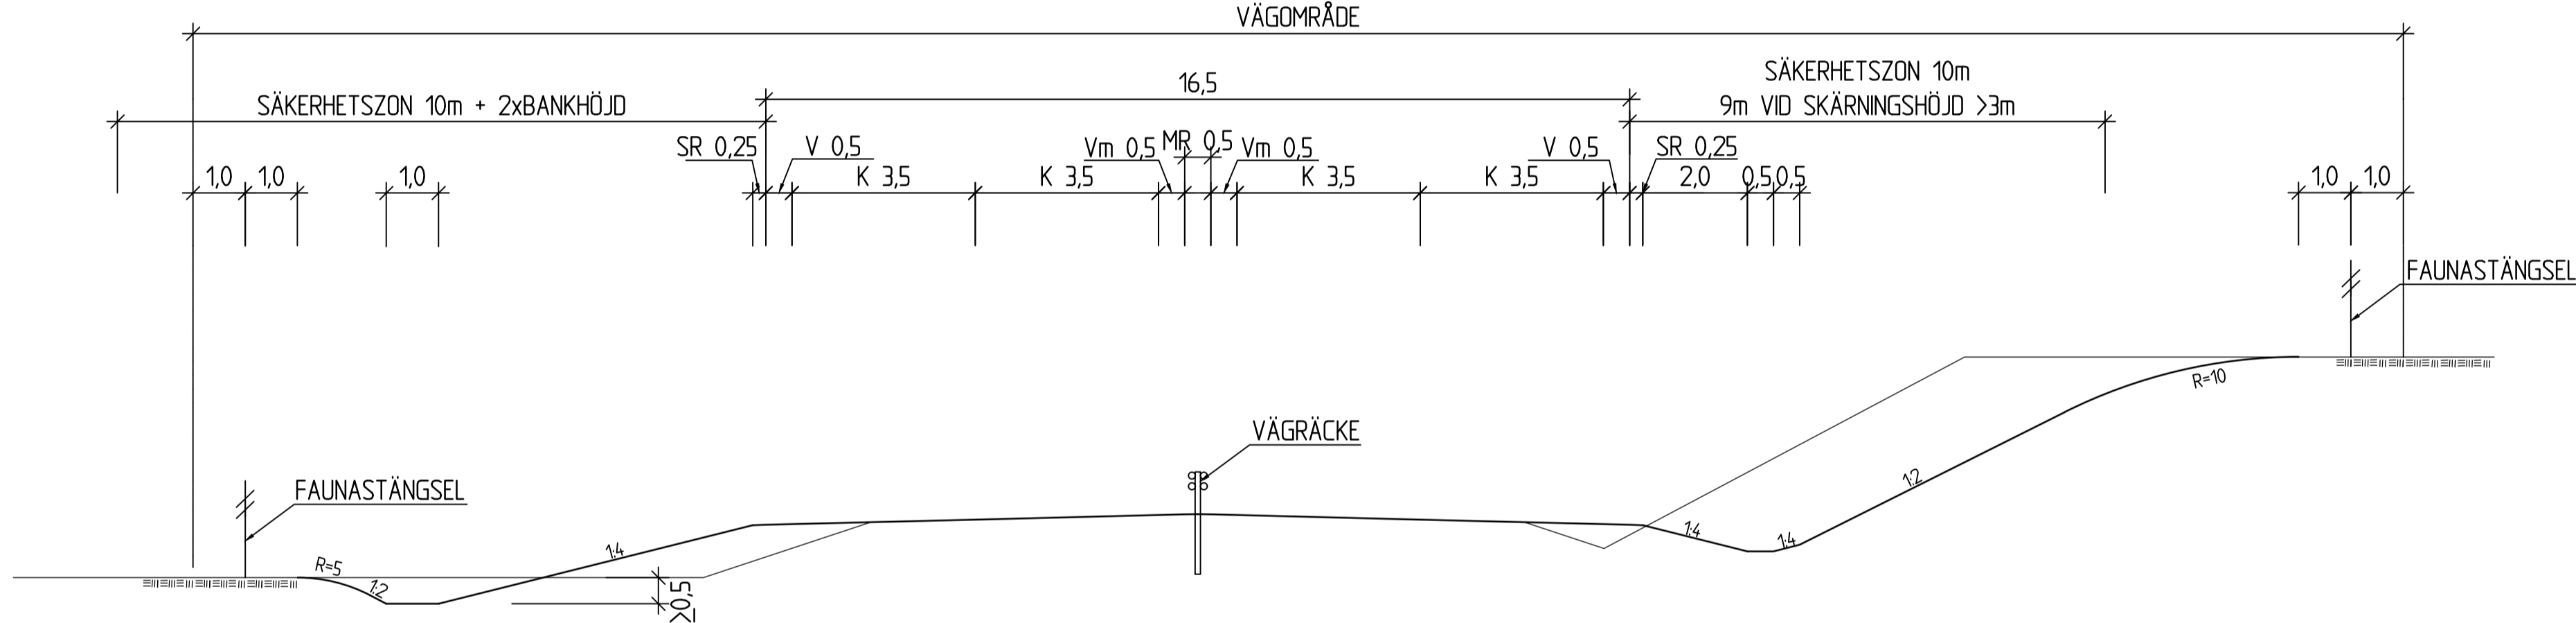


BULLERSKYDDSSKÄRM

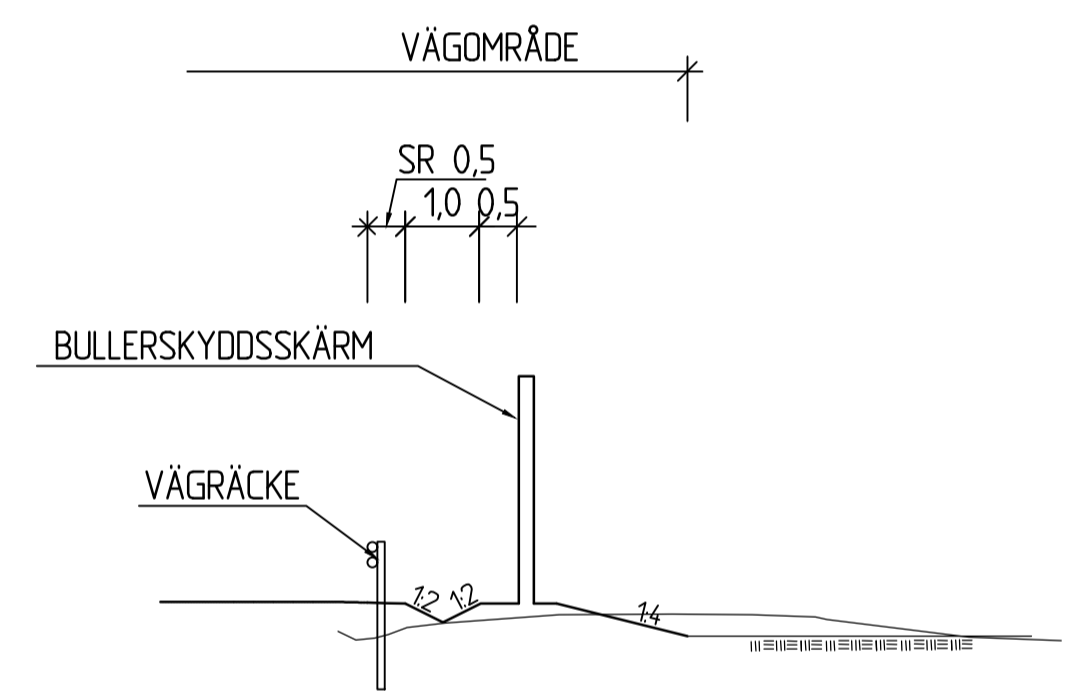

BREDDNING VÄG E20 2+2

BULLERSKYDDSVALL (0/970-1/520)

HÖG BANK

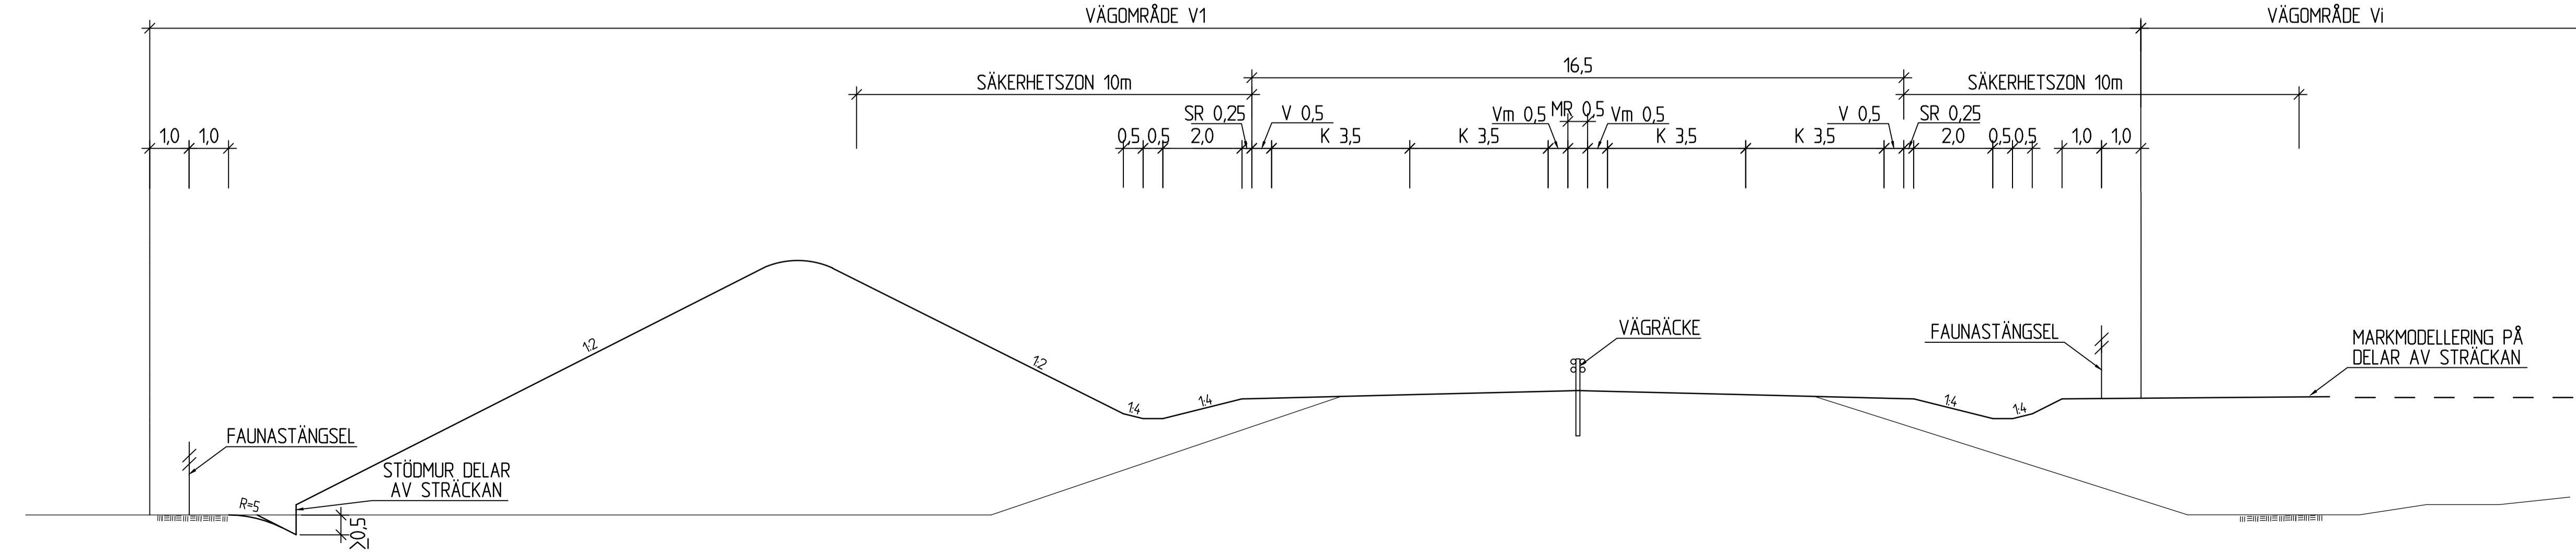


TYP AV PLAN		<b>VÄGPLAN</b>	
GRANSKNINGSSTATUS / SYFTE			
HANDLINGSTYP			
<b>GRANSKNINGSHANDLING</b>		LEVERANS / ÄNDRINGS-PM	
DATUM			
2017-01-12			
OBJEKT			
<b>VÄG E20 FÖRBI SKARA</b>			
DELOMRÅDE / BANDEL			
VILAN-DALAÄN			
ANLÄGGNINGSDJEL			
GEMENSAMT			
OBJEKTNUMMER / KM		KONSTRUKTIONNUMMER	
150308			
BESTÄLLARE		LEVERANTÖR	
TRAFIKVERKET		Norconsult	
SKAPAD AV		UPPRÄGGSNUMMER	
A JOHANSSON		1041067	
GODKÄND AV		AVDELNING	
A JOHANSSON			
RITNINGSTYP			
TYPSEKTION ILLUSTRATION			
TEKNIKOMRÅDE / INNEHÅLL			
VÄGUTFORMNING OCH TRAFIK			
BESKRIVNING			
E20			
SKALA	FORMAT	FÖRVALTNINGSNUMMER	
1:100	A1		
RITNINGNUMMER	BLAD	NÄSTA BLAD	BET
1 00 T 04 01			

Skapad av: A. Johansson, 01/09/17 14:50  
 Ritad av: A. Johansson, 01/09/17 14:50  
 Kontroll av: C. Johansson, 01/09/17 14:50  
 Utgåva: 1.0


ALLMÄN VÄG UNDER E20 VID ANSLUTNING 2740

Beteckning


K=KÖRBANA  
V=VÄGREN  
SR=STÖDREMSA

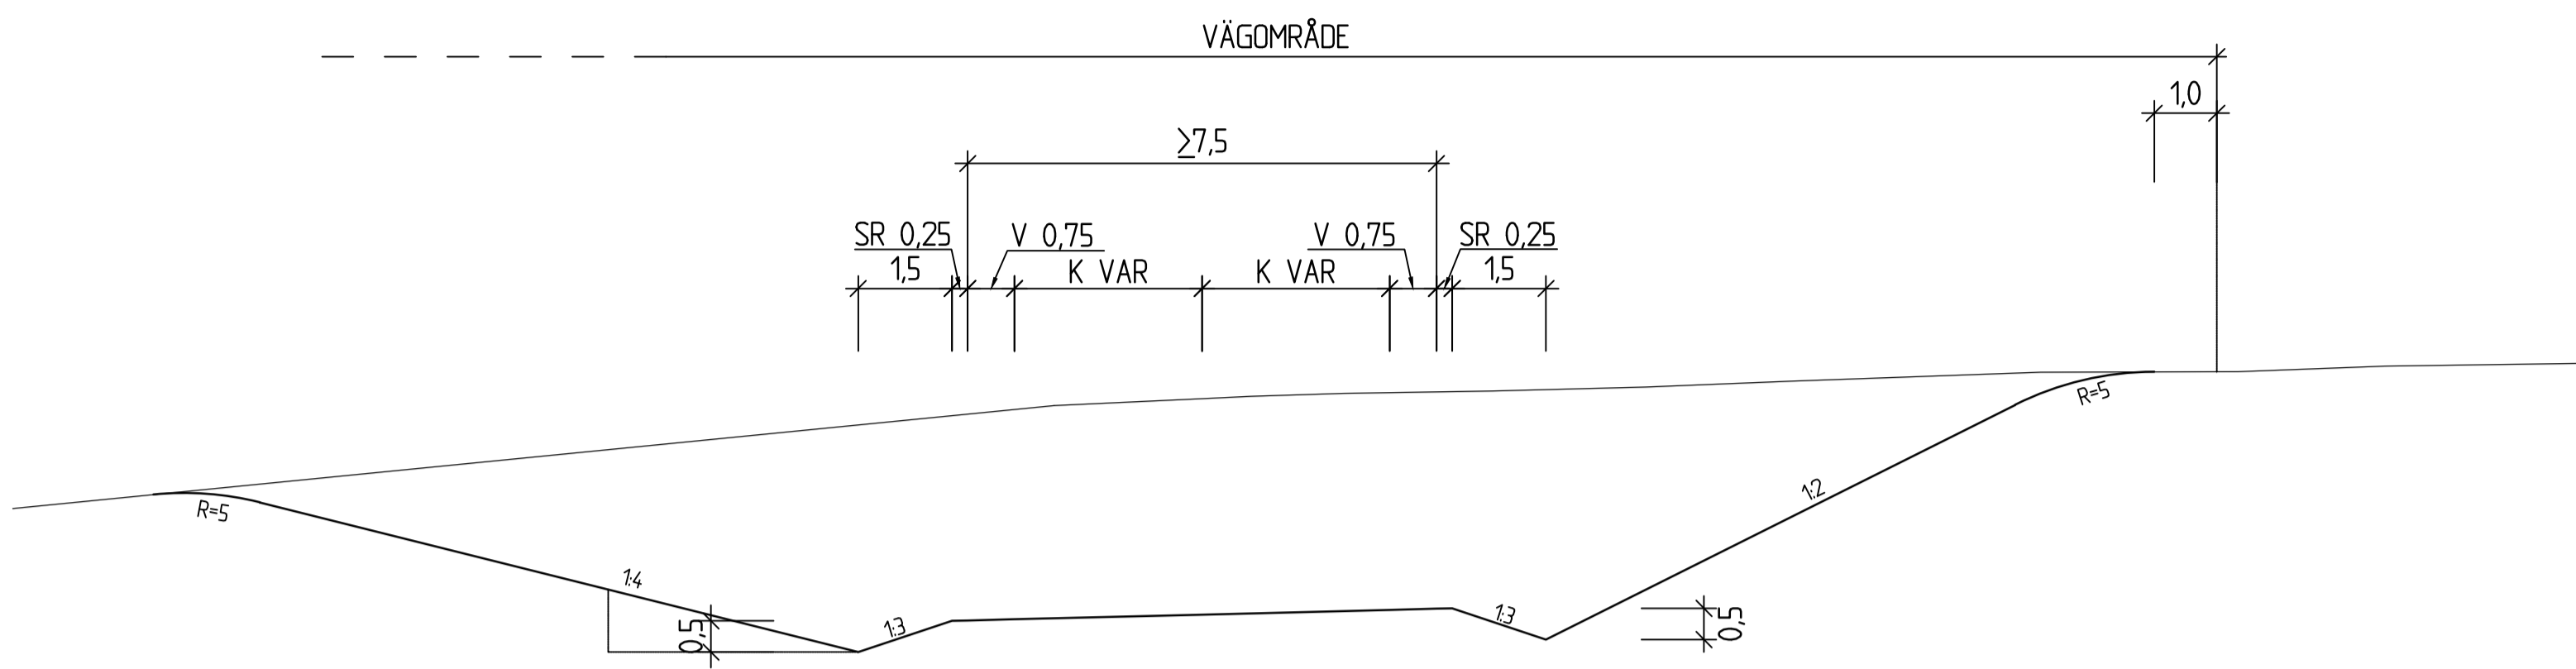


GÅNGVÄG TILL PORT VID SEKT. 1/500

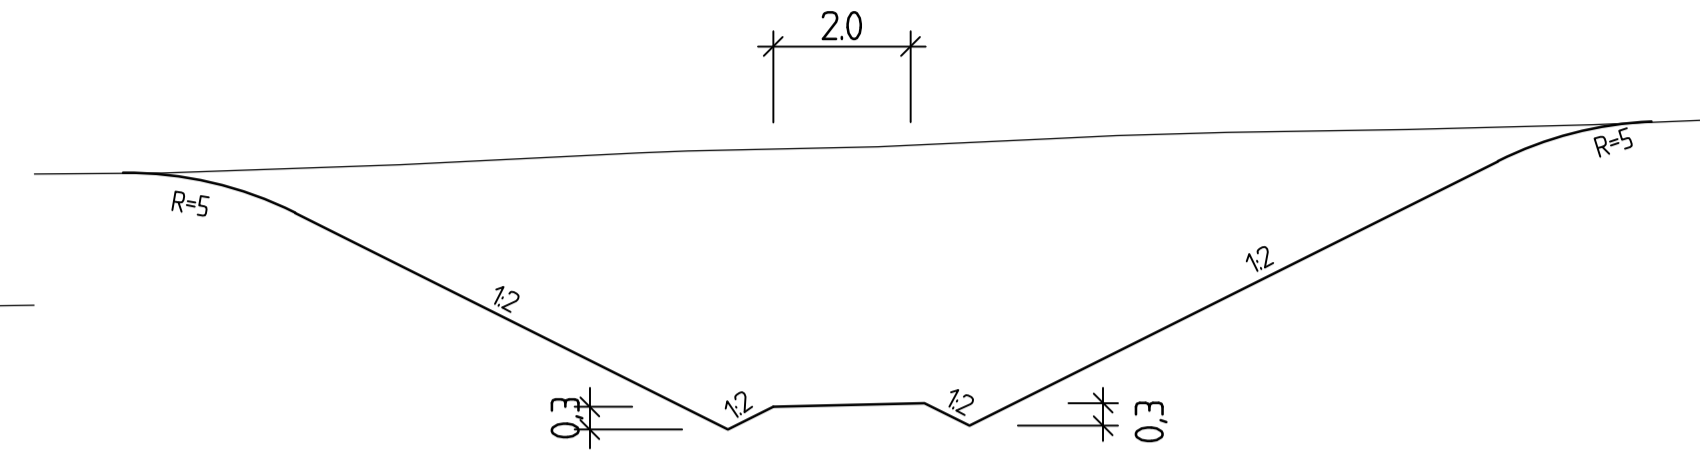


VÄG TILL KOPORT UNDER E20

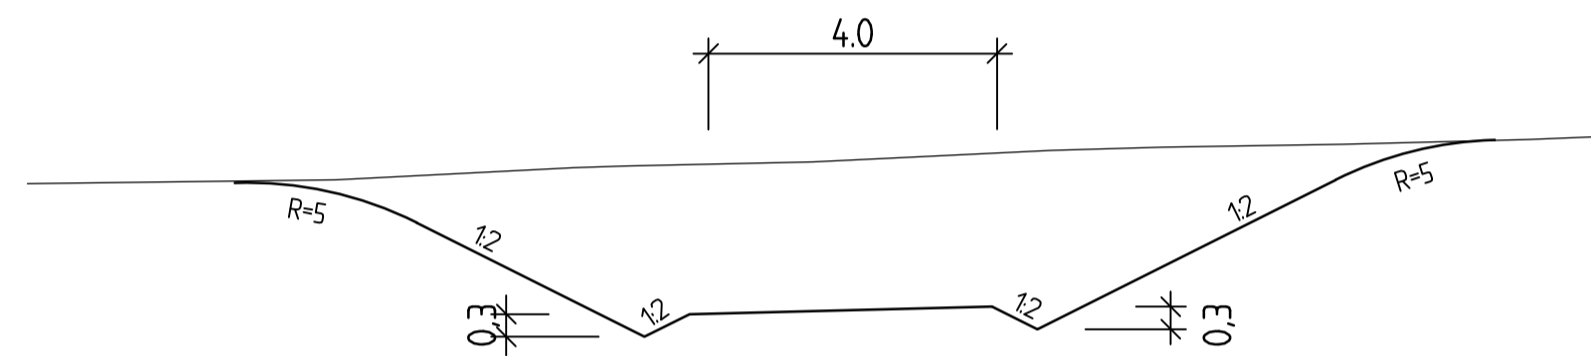


GÅNGVÄG TILL PORT VID SEKT. 3/900

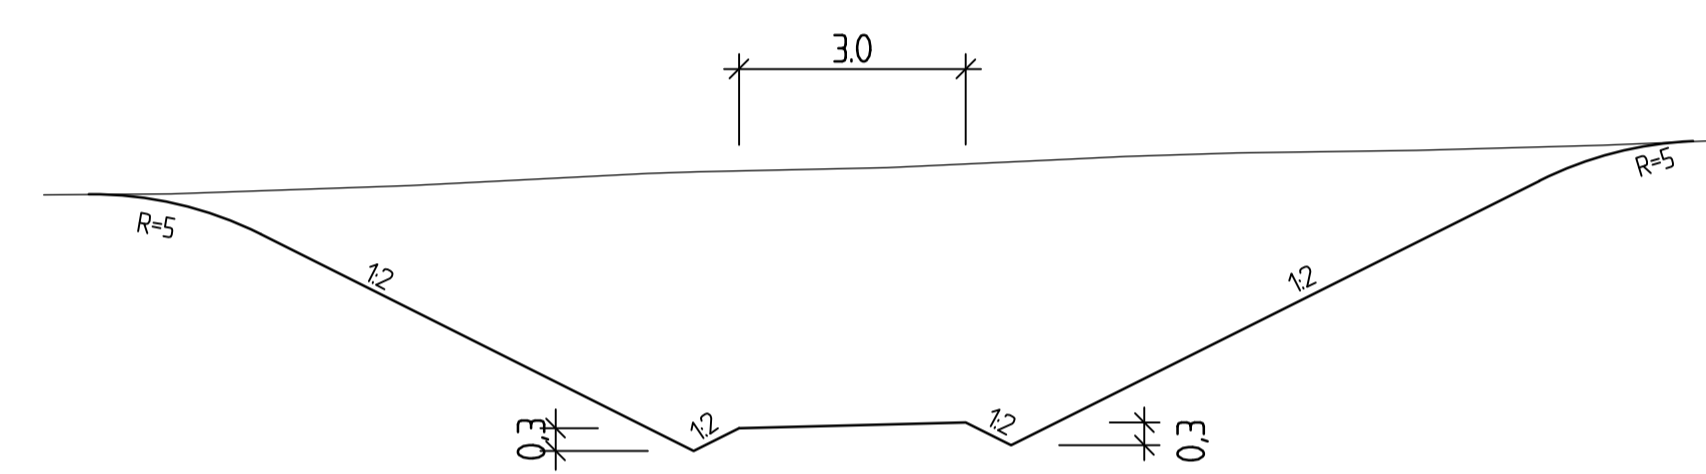

ALLMÄN VÄG UNDER E20 VID KLIPPAN

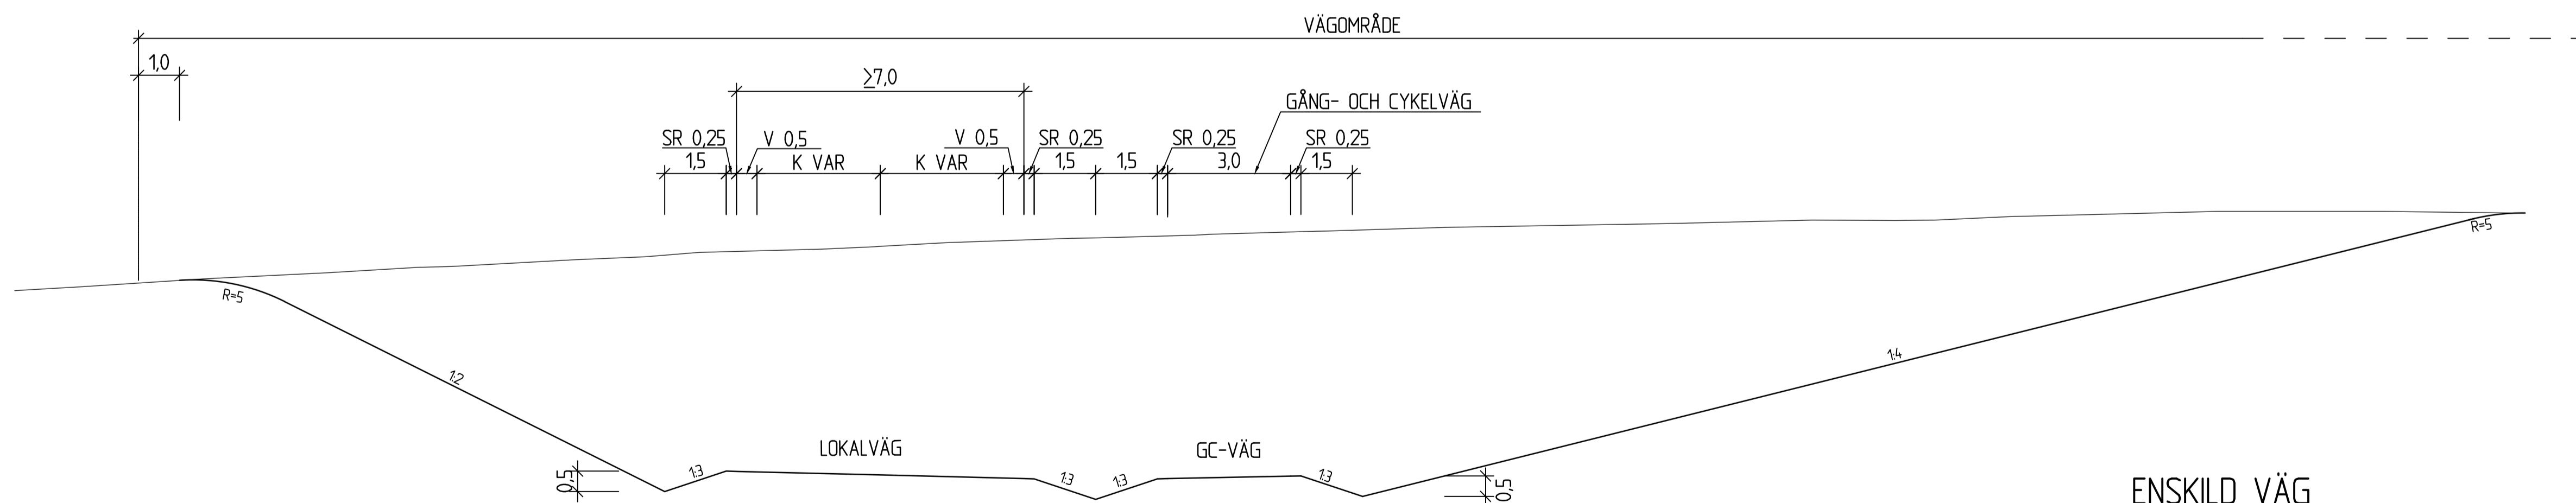


ENSKILD VÄG

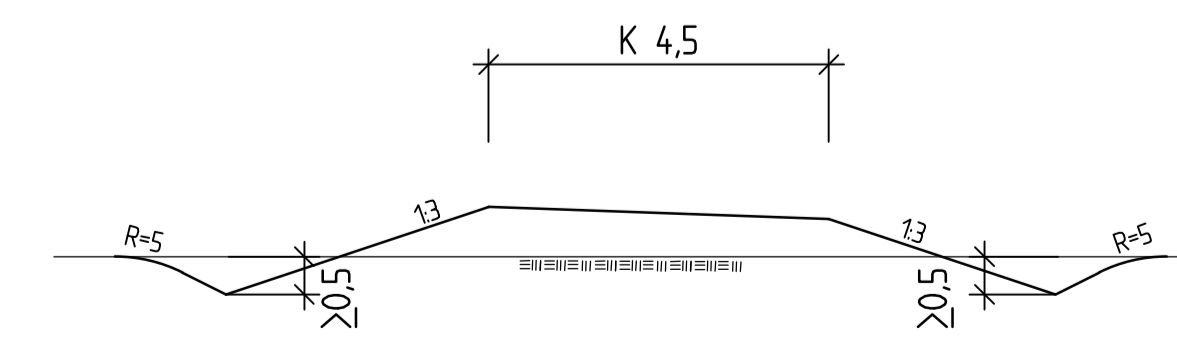


TYP AV PLAN		<b>VÄGPLAN</b>	
GRANSKNINGSSTATUS / SYFTE			
HANDLINGSTYP			
<b>GRANSKNINGSHANDLING</b>			
DATUM		LEVERANS / ÄNDRINGS-PM	
2017-01-12			
OBJEKT			
<b>VÄG E20 FÖRBI SKARA</b>			
DELOMRÅDE / BANDEL			
VILAN-DALAÄN			
ANLÄGGNINGDEL			
GEMENSAMT			
OBJEKTNUMMER / KM		KONSTRUKTIONNUMMER	
150308			
BESTÄLLARE		LEVERANTÖR	
TRAFIKVERKET		Norconsult	
SKAPAD AV		UPPDRAGSNUMMER	
A JOHANSSON		1041067	
GODKÄND AV		AVDELNING	
A JOHANSSON			
RITNINGSTYP			
TYPSEKTION ILLUSTRATION			
TEKNIKOMRÅDE / INNEHÅLL			
VÄGUTFORMNING OCH TRAFIK			
BESKRIVNING			
VÄG UNDER E20 VID ANSLUTNING 2740			
VÄG UNDER E20 VID KLIPPAN			
VÄGAR TILL GÅNG- OCH KOPORTAR			
SKALA		FÖRVALTNINGSNUMMER	
1:100		A1	
RITNINGNUMMER		BLAD	
1 00 T 04 02		NÄSTA BLAD	
		BET	

Skapad av: A Johansson, 2017-01-12 14:50  
 Godkänd av: A Johansson, 2017-01-12 14:50  
 Ritad av: Classon, Martin


BULLERSKYDDSVALL MED SKÄRM - JÄRNSYSSLA 10:2

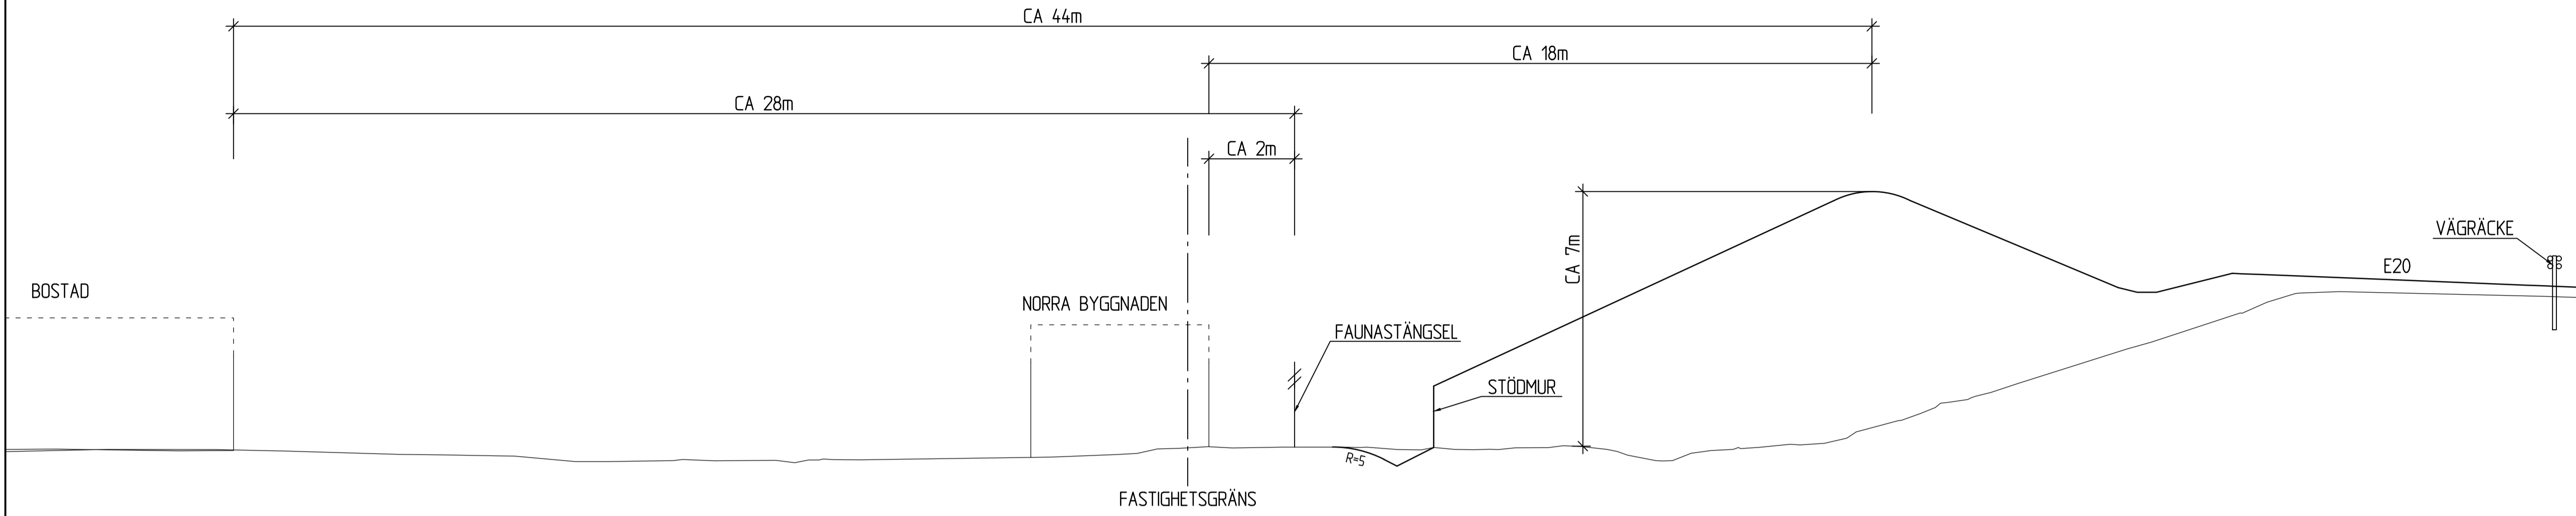

BULLERSKYDDSVALL - JÄRNSYSSLA 7:2

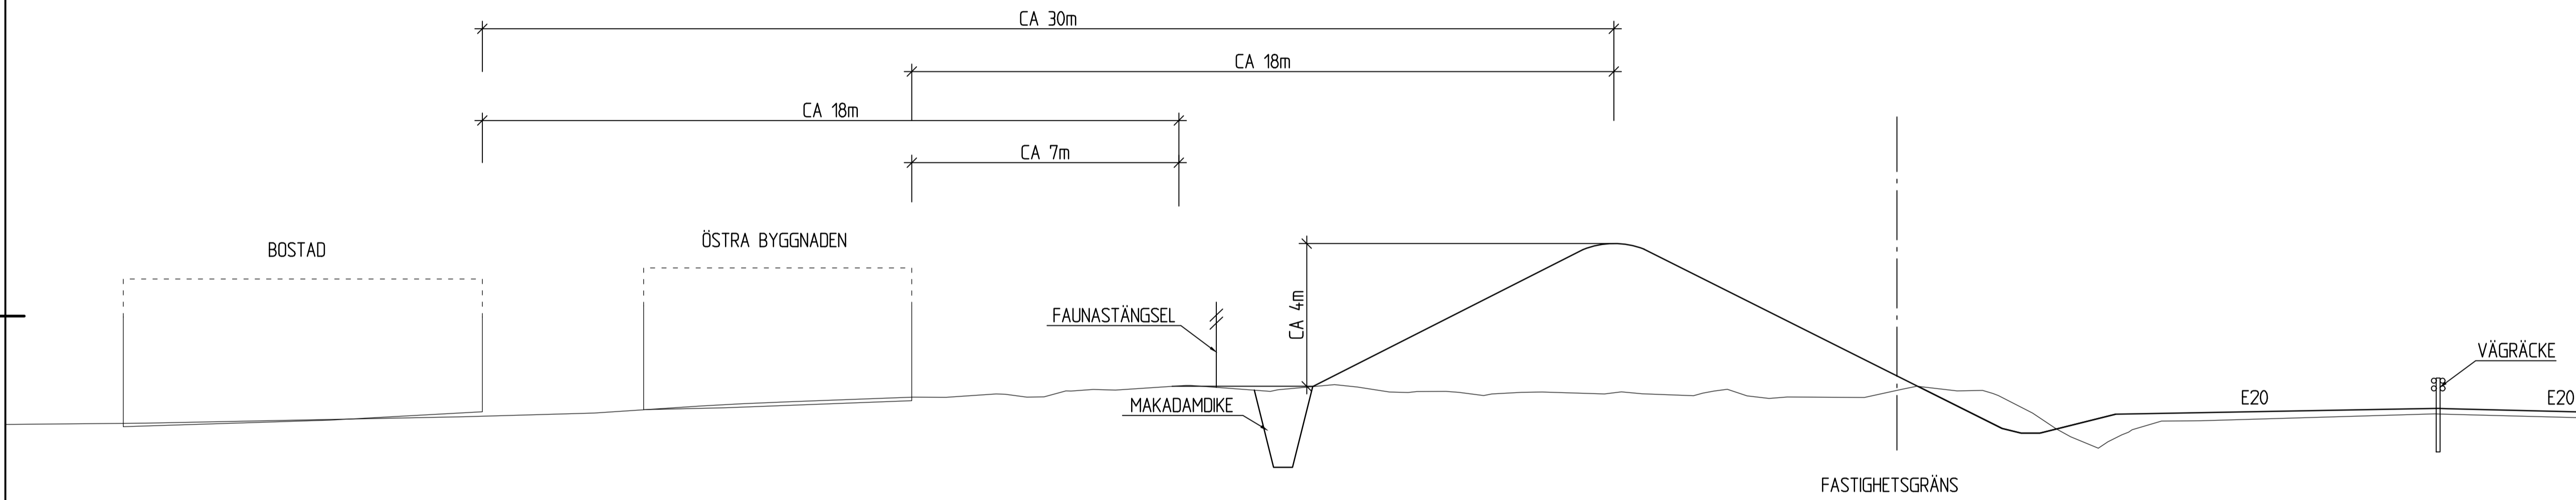


BULLERSKYDDSVALLAR - JÄRNSYSSLA 10:6

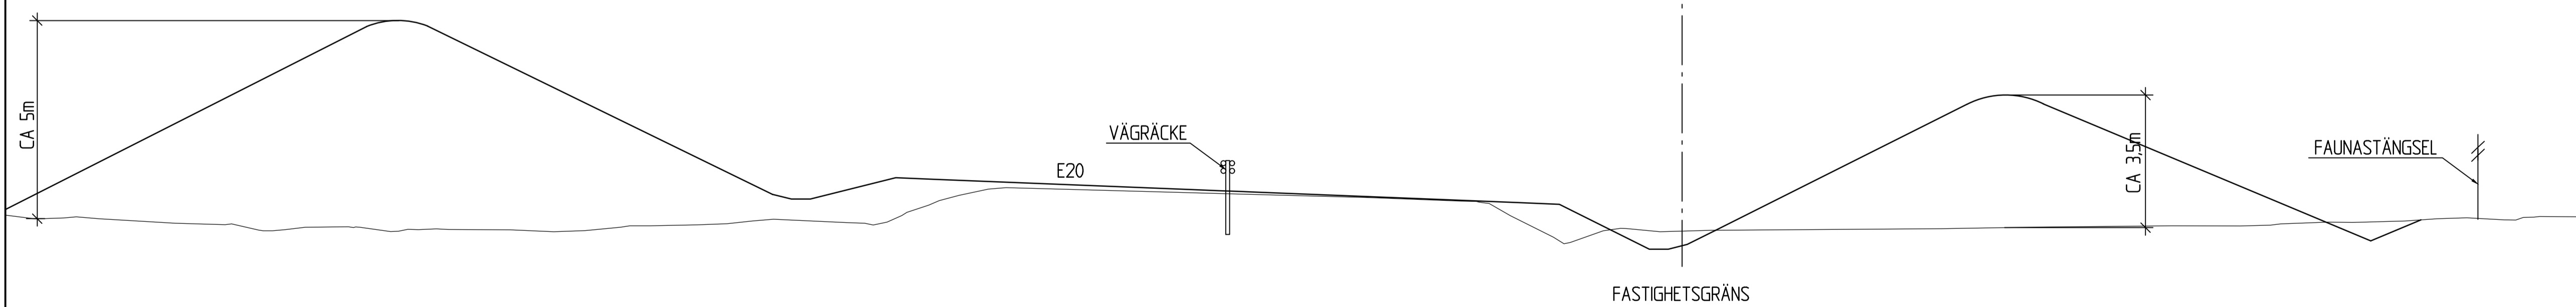


TYP AV PLAN		<b>VÄGPLAN</b>	
GRANSKNINGSSTATUS / SYFTE			
HANDLINGSTYP			
<b>GRANSKNINGSHANDLING</b>			
DATUM	2017-01-12	LEVERANS / ÄNDRINGS-PM	
OBJEKT			
<b>VÄG E20 FÖRBI SKARA</b>			
DELOMRÅDE / BANDEL			
VILAN-DALAÄN			
ANLÄGGNINGSDDEL			
GEMENSAMT			
OBJEKTNUMMER / KM	150308	KONSTRUKTIONSNUMMER	
BESTÄLLARE		LEVERANTÖR	
SKAPAD AV	A JOHANSSON	UPPDRAGSNUMMER	1041067
GODKÄND AV	A JOHANSSON	AVDELNING	
RITNINGSTYP			
ILLUSTRATION KRITISKA SEKTIONER			
TEKNIKOMRÅDE / INNEHÅLL			
VÄGUTFORMNING OCH TRAFIK			
BESKRIVNING			
BULLERSKYDDSATGÄRDER JÄRNSYSSLA 10:2, JÄRNSYSSLA 7:2 JÄRNSYSSLA 10:6			
SKALA	1:100	FORMAT	A1
RITNINGSNUMMER	1 00 T 04 11	FÖRVALTNINGSNUMMER	
BLAD		NÄSTA BLAD	BET


BULLERSKYDDSVALL - MALMSLUND 5:2 OCH MÄRENE 8:1

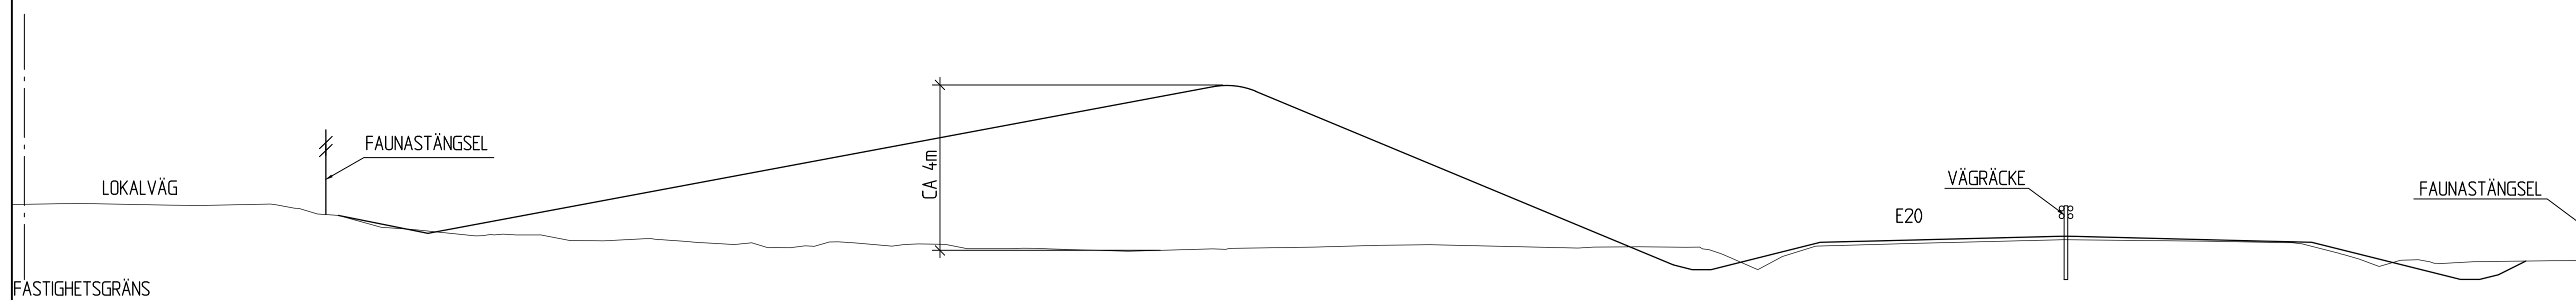


BULLERSKYDDSSKÄRM - MÄRENE 2:11, NILSAGÅRDEN

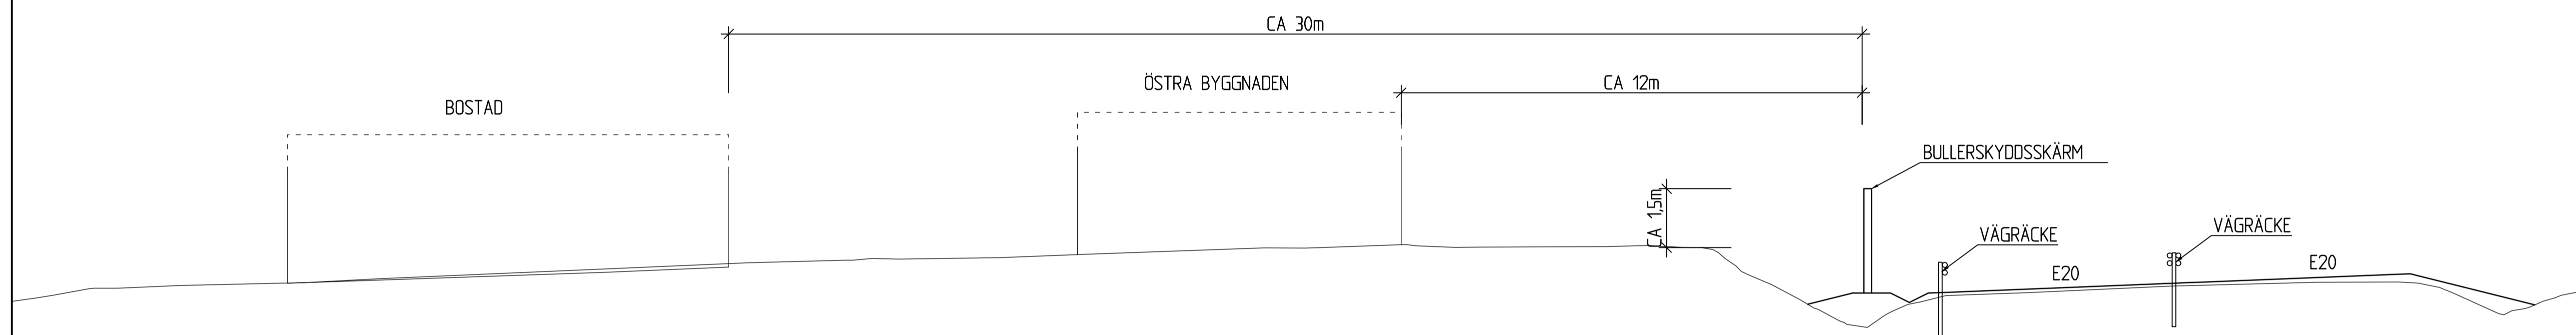

BULLERSKYDDSSKÄRM - MÄRENE 2:23

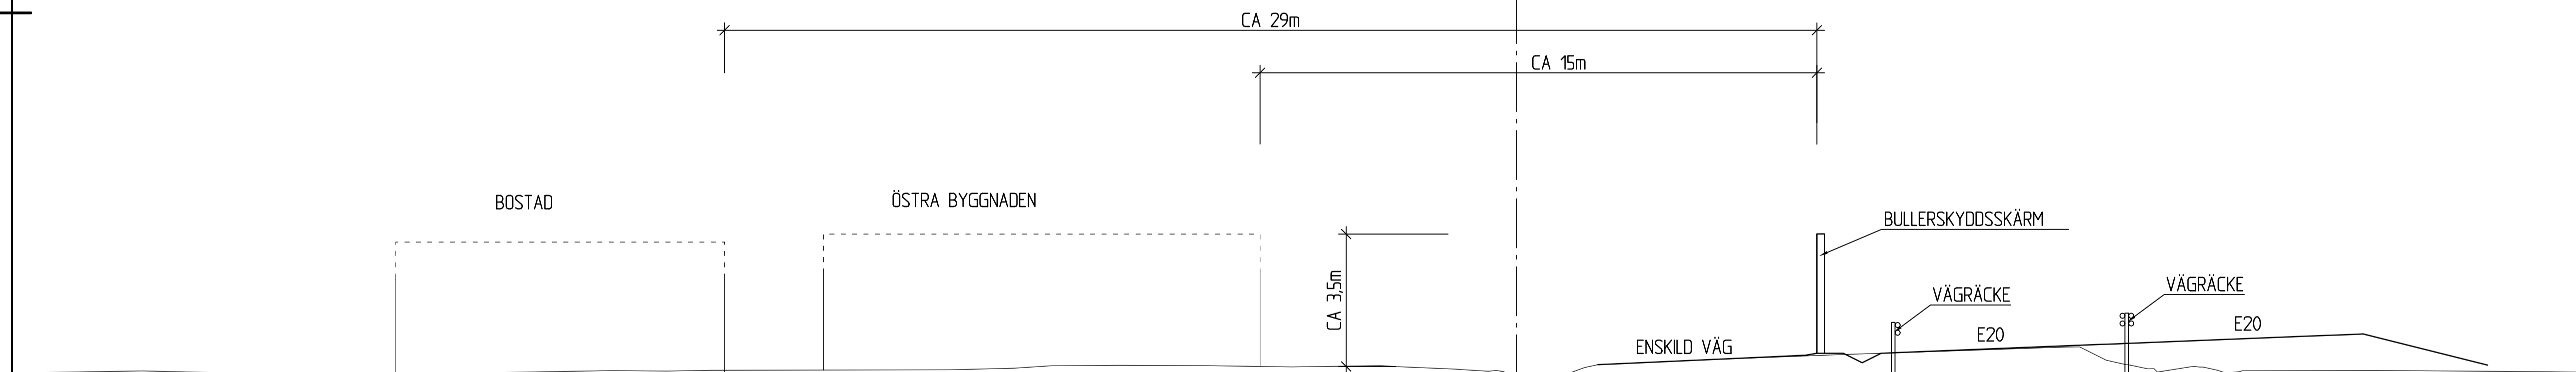

BULLERSKYDDSSKÄRM - NATTORP 6:5

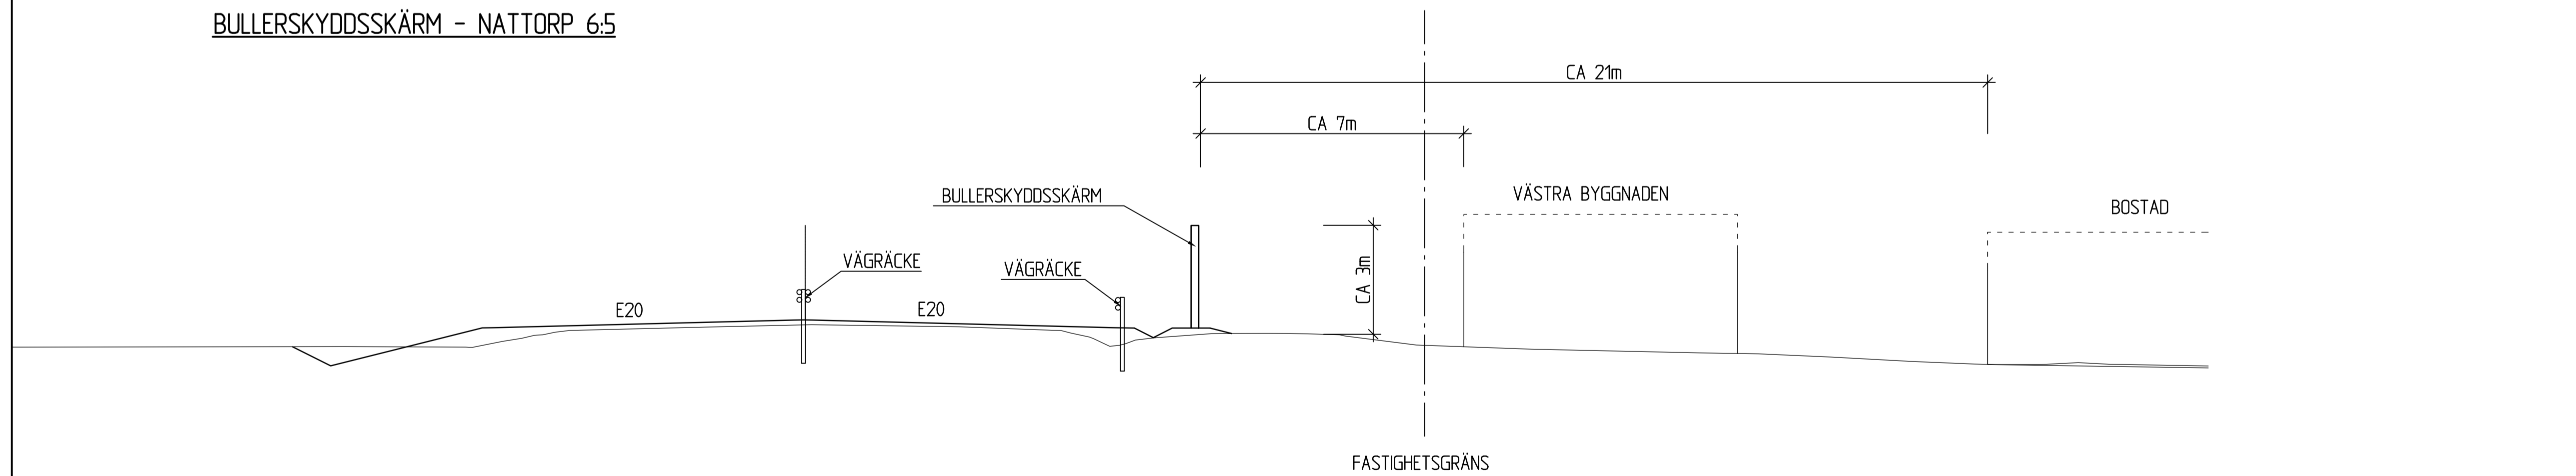

TYP AV PLAN		<b>VÄGPLAN</b>	
GRANSKNINGSSTATUS / SYFTE			
HANDLINGSTYP			
<b>GRANSKNINGSHANDLING</b>			
DATUM	2017-01-12	LEVERANS / ÄNDRINGS-PM	
OBJEKT			
<b>VÄG E20 FÖRBI SKARA</b>			
DELOMRÅDE / BANDEL			
VILAN-DALAÄN			
ANLÄGGNINGSDJEL			
GEMENSAMT			
OBJEKTNUMMER / KM	150308	KONSTRUKTIONSNUMMER	
BESTÄLLARE		LEVERANTÖR	
SKAPAD AV	A JOHANSSON	UPPDRAGSNUMMER	1041067
GODKÄND AV	A JOHANSSON	AVDELNING	
RITNINGSTYP			
ILLUSTRATION KRITISKA SEKTIONER			
TEKNIKOMRÅDE / INNEHÅLL			
VÄGUTFORMNING OCH TRAFIK			
BESKRIVNING			
BULLERSKYDDSÅTGÄRDER MALMSLUND 5:2, MÄRENE 8:1, MÄRENE 2:11, MÄRENE 2:23 OCH NATTORP 6:5			
SKALA	1:100	FORMAT	A1
RITNINGSNUMMER	1 00 T 04 12	FÖRVALTNINGSNUMMER	
		BLAD	NÄSTA BLAD
		BET	

Skapad av: A. Johansson, 01/09/17 13:25:55  
 Ritad av: Classon, Martin