



VÄG UNDER E20 VID VÄG 2740

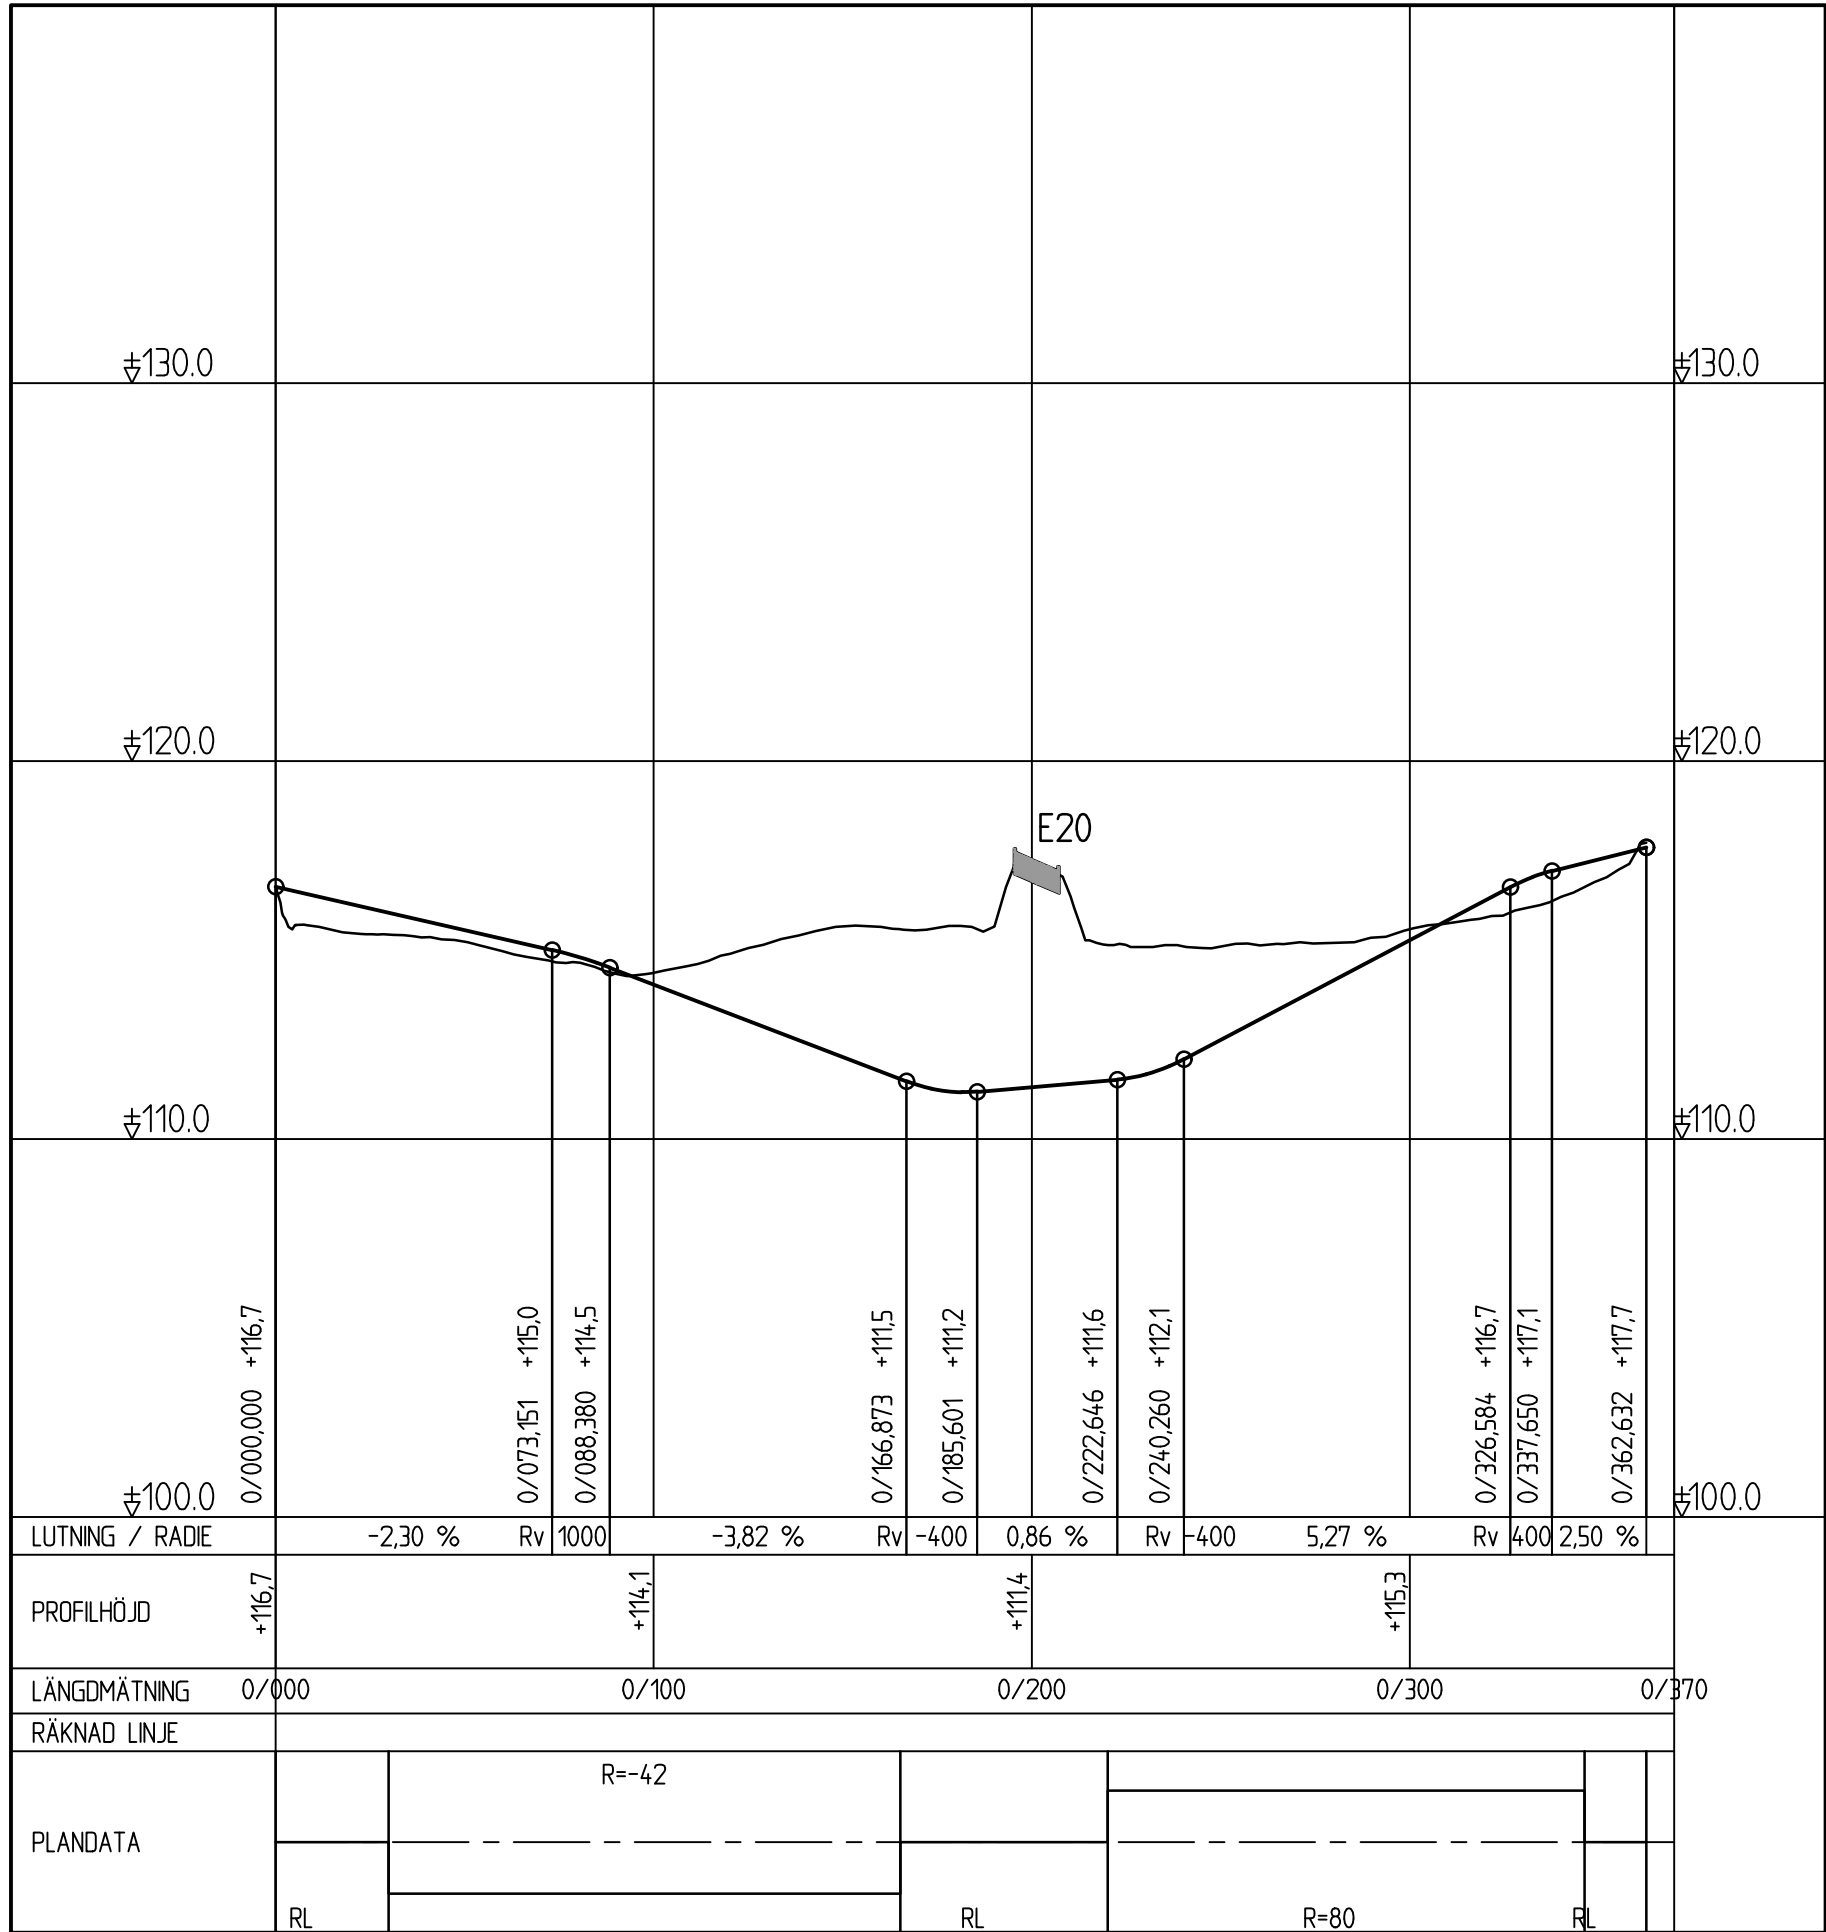

VÄG UNDER E20 VID KLIPPAN

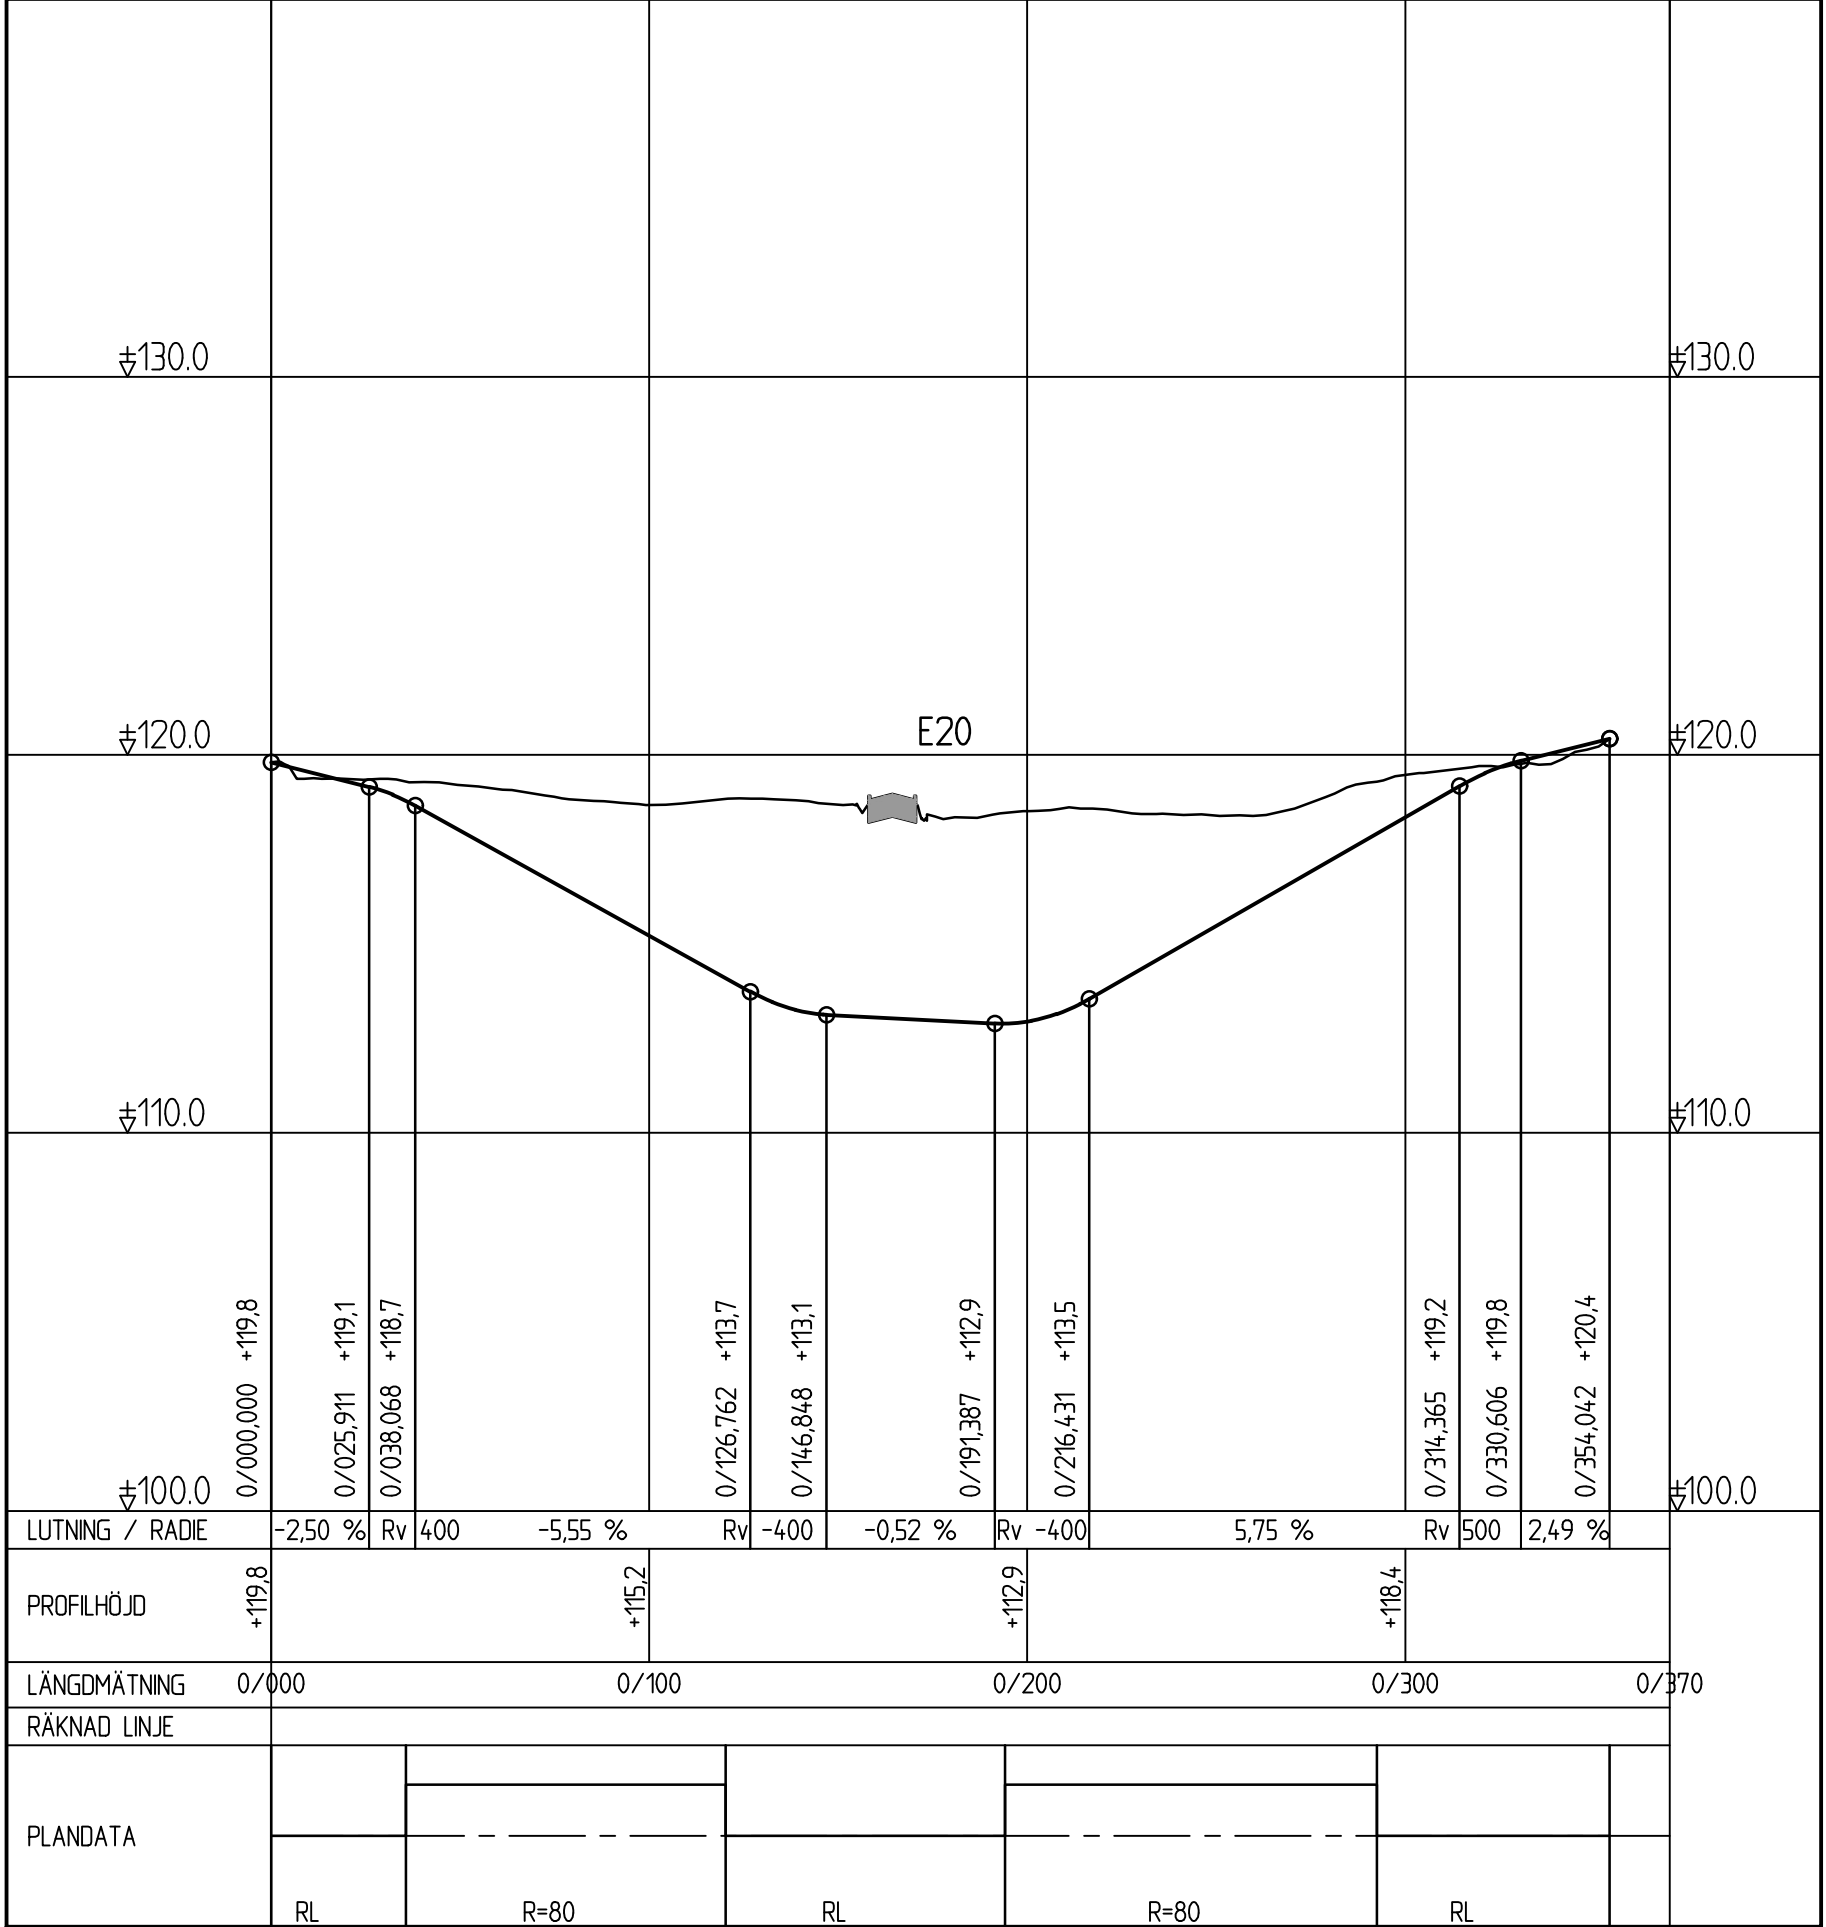


TECKENFÖRKLARING

NY VÄG
BEFINTLIG MARK

HÖJDSYSTEM

HÖJD: RH 2000

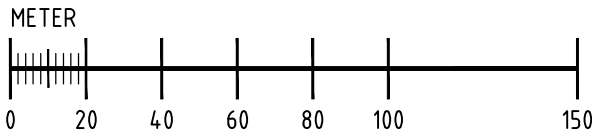

TYP AV PLAN		VÄGPLAN	
GRANSKNINGSSTATUS / SYFTE			
HANDLINGSTYP		GRANSKNINGSHANDLING	
DATUM		LEVERANS / ÄNDRINGS-PM	
2017-01-12			
OBJEKT		VÄG E20 FÖRBI SKARA	
DELOMRÅDE / BANDEL			
VILAN-DALAÄN			
ANLÄGGNINGSGEDEL			
ANSLUTNINGSVÄGAR OCH PARALLELLVÄGAR			
OBJEKTNUMMER / KM		KONSTRUKTIONSNUMMER	
150308			
BESTÄLLARE		LEVERANTÖR	
TRAFIKVERKET		Norconsult	
SKAPAD AV		UPPDRAGSNUMMER	
A JOHANSSON		1041067	
GODKÄND AV		ÄNDRING	
A JOHANSSON			
RITNINGSTYP		ILLUSTRATIONSPROFIL	
TEKNIKOMRÅDE / INNEHÅLL		VÄGUTFORMNING OCH TRAFIK	
BESKRIVNING		VÄG UNDER E20 VID ANSLUTNING 2740	
		VÄG UNDER E20 VID KLIPPAN	
SKALA		FÖRVALTNINGSNUMMER	
1:200 1:2000 A1			
RITNINGSGRUPP		BLAD	
1 30 T 03 01		NÄSTA BLAD	
		BET	

SKAPAD AV: A JOHANSSON
GODKÄND AV: A JOHANSSON
RITNINGSGRUPP: 1 30 T 03 01
Plottad av: Classon, Martin