


**TECKENFÖRKLARING**

- BELÄGGNINGSKANT
- YYYYYY LÄNGDMÄTNING NY VÄG
- - - - - KOMMUNGRÄNS
- - - - - TRAKTGRÄNS/KVARTERSGRÄNS
- - - - - FASTIGHETSGRÄNS
- 4:302 FASTIGHETSBETECKNING
- VATTENDRAG
- ☒ BYGGNAD (BOSTAD, ÖVRIG BYGGNAD)
- VÄG SOM RIVS
- |— BRO ÖVER E20
- |— PORT UNDER E20

**KOORDINATSYSTEM**

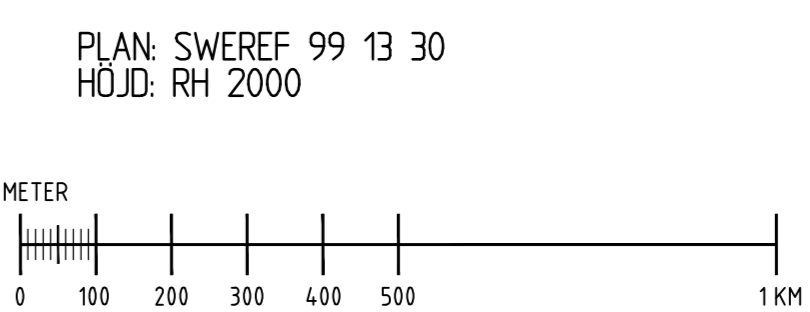

TYP AV PLAN **VÄGPLAN**

GRÄNSNINGSTATUS / SYFTE

HANDLINGSTYP  
**GRANSKNINGSHANDLING**

DATEM 2017-01-12

LEVERANS / ÄNDRINGS PM

OBJEKT **VÄG E20 FÖRBI SKARA**

BELOMRÅDE / BANDEL

**WILAN-LEDSJÖ**

FÄLKÖRNINGSRETT

**GEMENSAMT**

OBJEKTNUMMER / KM

**150308**

KONSTRUKTIONNUMMER

LEVERANTÖR

SKAPAD AV

**A JOHANSSON**

UPPRORGSNUMMER

**1041067**

GOÄND AV

**A JOHANSSON**

AVDELNING

RETNINGSTYP

**ILLUSTRATION**

TRÄSKISSA

**VÄGUTFORMNING OCH TRAFIK**

BESKRIVNING

**ÖVERSIKTSPLAN**

SKALA **1:10000**

FÖRBJAT **A1L**

FÖRVALTNINGSNUMMER

BLAD

NÄSTA BLAD

BET

RETINGSNUMMER

**0 00 T 02 01**