



BETECKNING

K=KÖRBANA  
 V=VÄGREN  
 SR=STÖDREMSA


VÄG E20 1+1

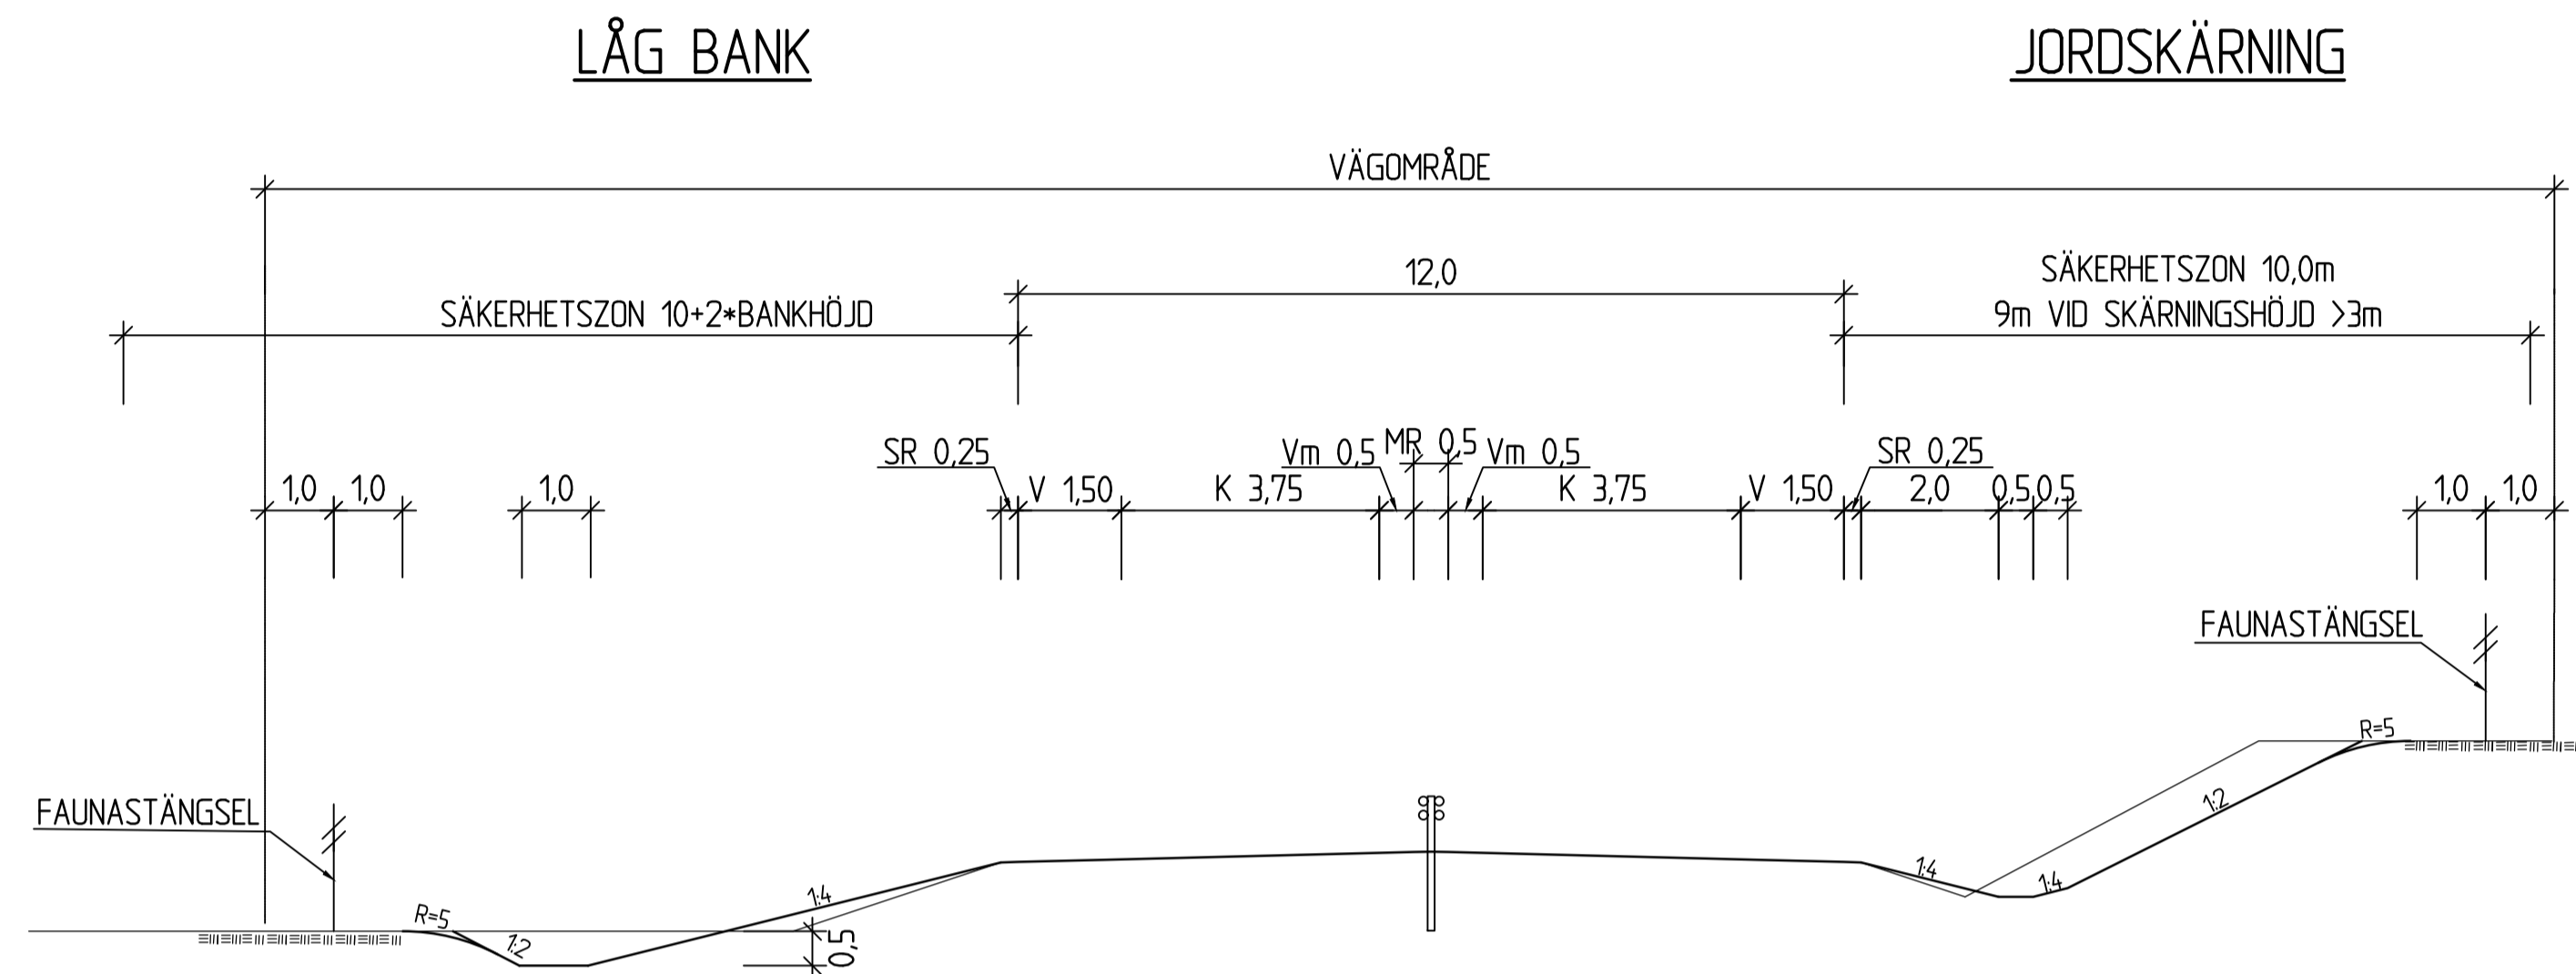


VÄG 2742

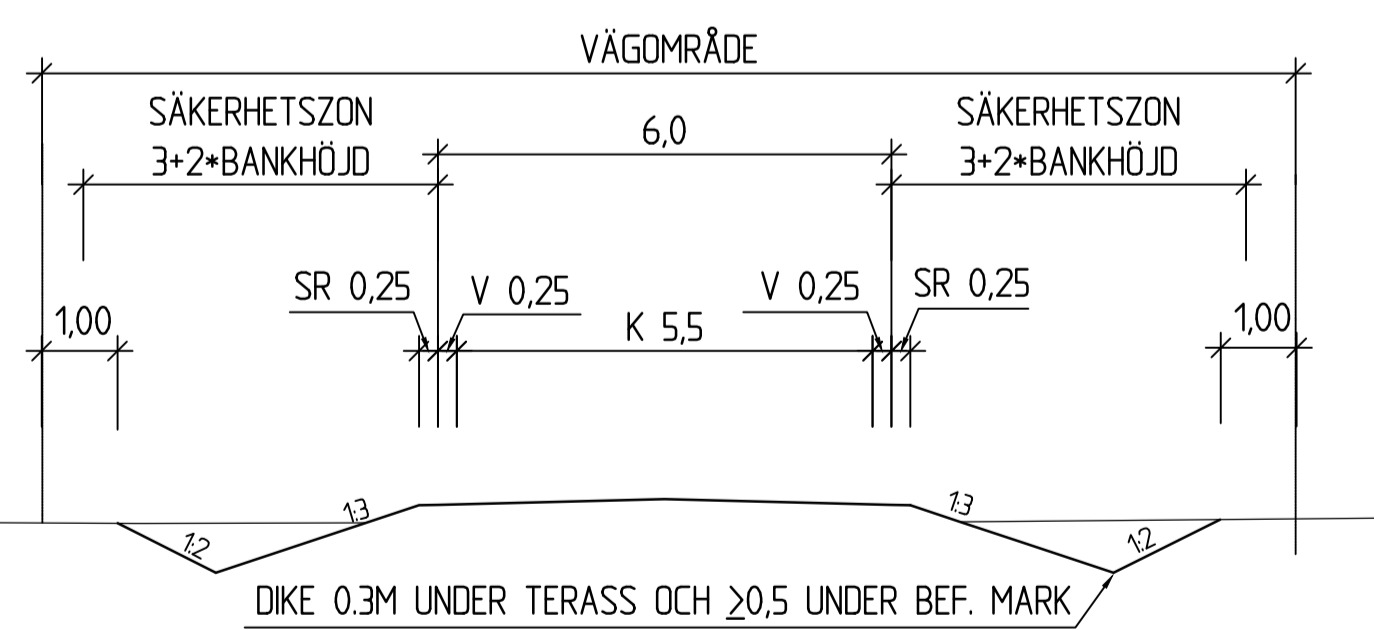

NY BRO ÖVER E20, KÖRRIKTNING ÅT ÖST

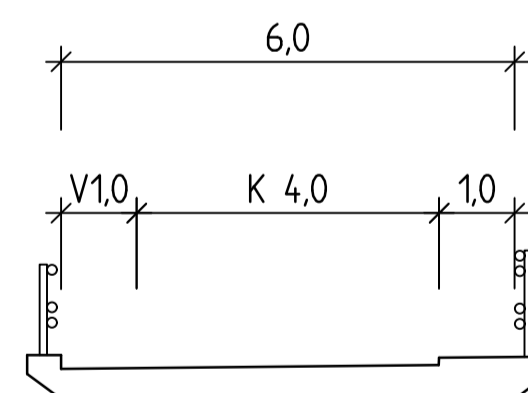


BEFINTLIG BRO ÖVER E20, KÖRRIKTNING ÅT VÄST

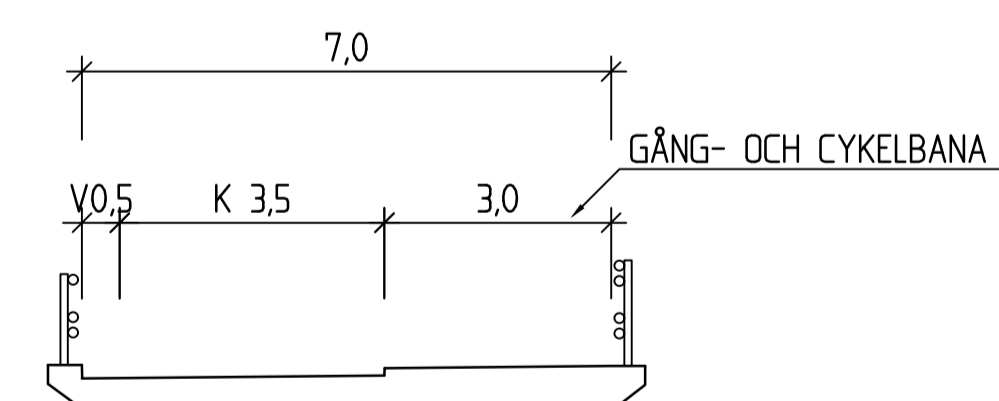

TYP AV PLAN		<b>VÄGPLAN</b>	
GRANSKNINGSSTATUS / SYFTE			
HANDLINGSTYP			
<b>GRANSKNINGSHANDLING</b>			
DATUM		LEVERANS / ÄNDRINGS-PM	
2017-01-12			
OBJEKT			
<b>VÄG E20 FÖRBI SKARA</b>			
DELOMRÅDE / BANDEL			
DALAÄN-LEDSJÖ			
ANLÄGGNINGSDDEL			
GEMENSAMT			
OBJEKTNUMMER / KM		KONSTRUKTIONSNUMMER	
150308			
BESTÄLLARE		LEVERANTÖR	
TRAFIKVERKET		Norconsult	
SKAPAD AV		UPPDRAGSNUMMER	
A JOHANSSON		1041067	
GODKÄND AV		ÄNDRING	
A JOHANSSON			
RITNINGSTYP			
TYPSEKTION ILLUSTRATION			
TEKNIKOMRÅDE / INNEHÅLL			
VÄGUTFORMNING OCH TRAFIK			
BESKRIVNING			
VÄG E20 OCH ALLMÄNNA LOKALVÄGAR			
SKALA	FORMAT	FÖRVALTNINGSNUMMER	
1:100	A1		
RITNINGSNUMMER	BLAD	NÄSTA BLAD	BET
2 00 T 04 01			


# BREDDNING FÖR AV/PÅFART VÄG E20 2+2

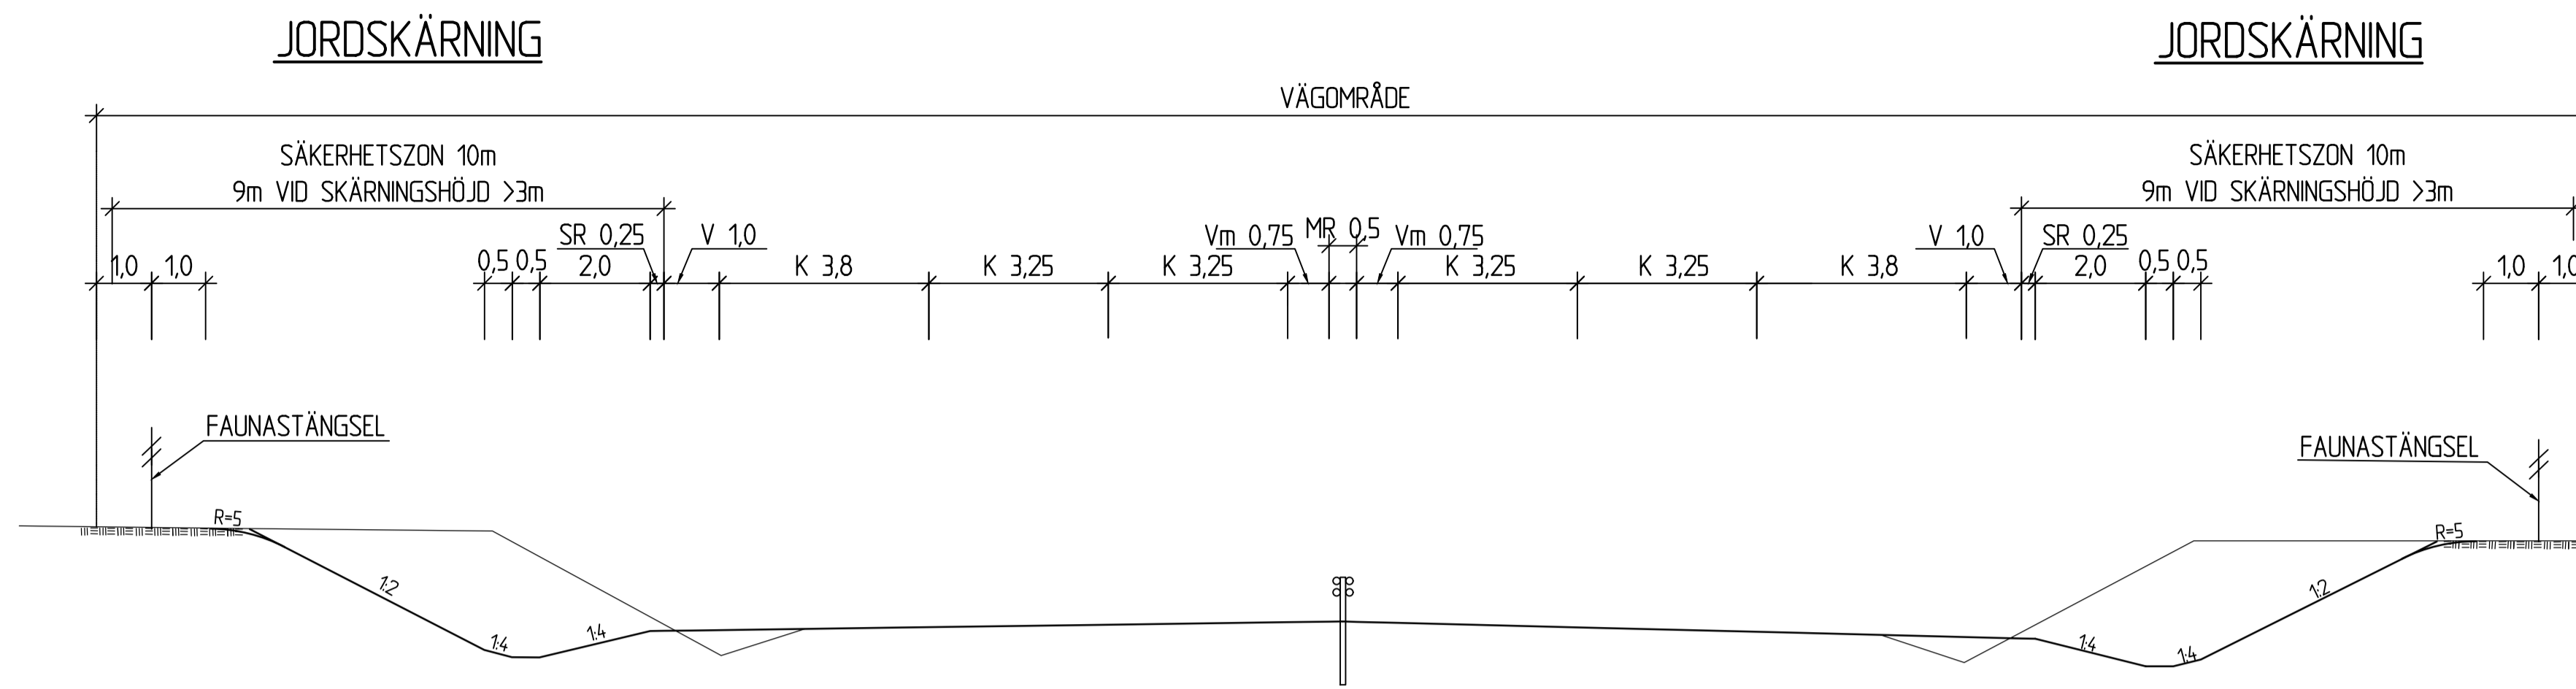


## BETECKNING

K=KÖRBANA  
V=VÄGREN  
SR=STÖDREMSA

## AV- OCH PÅFARTSRAMP PÅ BANK

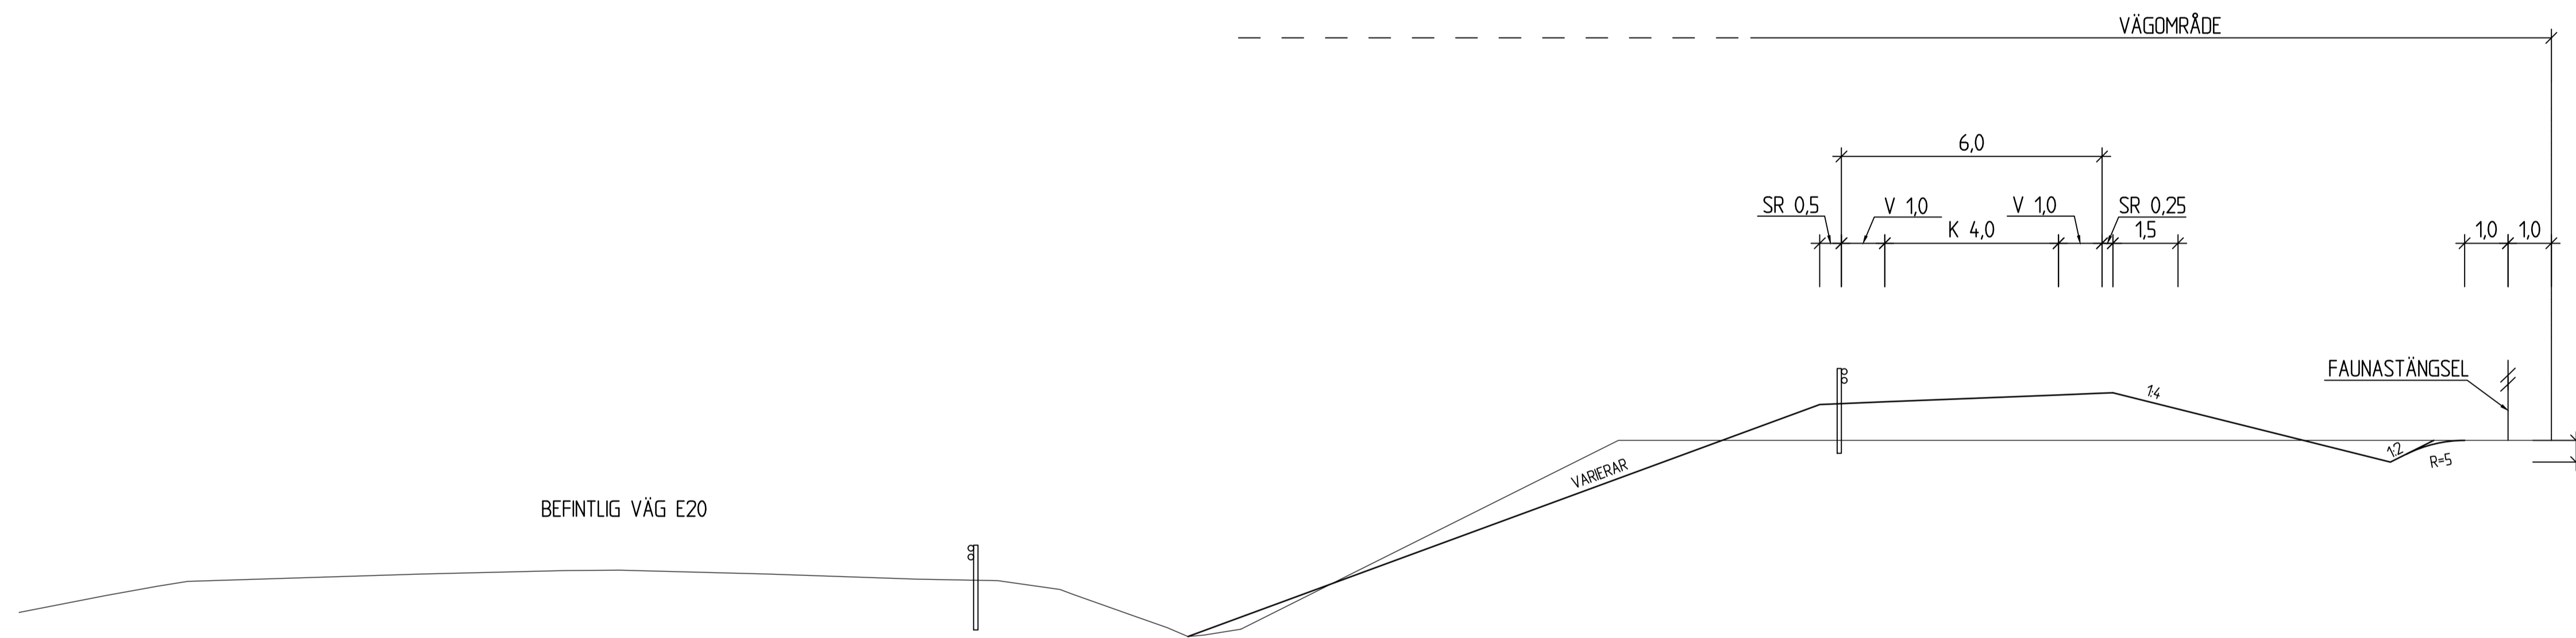


## AV- OCH PÅFARTSRAMP MED JORDSKÄRNING

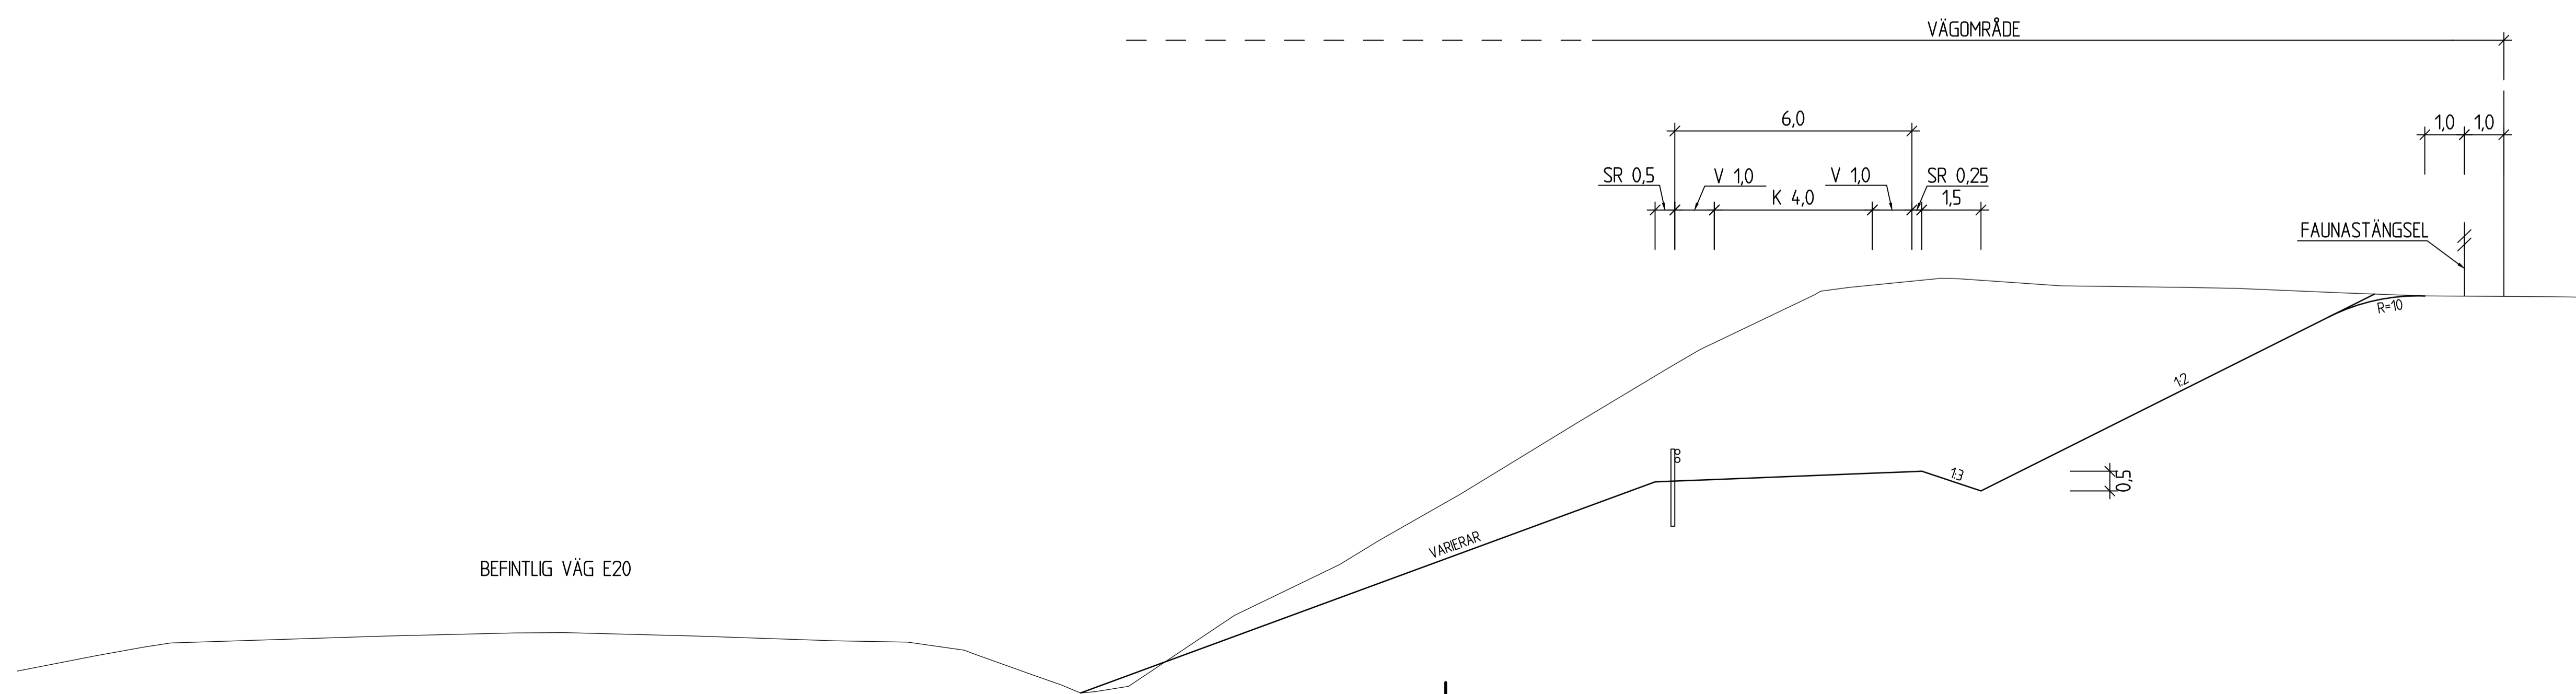


TYP AV PLAN		<b>VÄGPLAN</b>	
GRANSKNINGSSTATUS / SYFTE			
HANDLINGSTYP			
<b>GRANSKNINGSHANDLING</b>		LEVERANS / ÄNDRINGS-PM	
DATUM			
2017-01-12			
OBJEKT			
<b>VÄG E20 FÖRBI SKARA</b>			
DELOMRÅDE / BANDEL			
DALAÄN-LEDSJÖ			
ANLÄGGNINGSDDEL			
GEMENSAMT			
OBJEKTNUMMER / KM		KONSTRUKTIONNUMMER	
150308			
BESTÄLLARE		LEVERANTÖR	
TRAFIKVERKET		Norconsult	
SKAPAD AV		UPPDRAGSNUMMER	
A JOHANSSON		1041067	
GODKÄND AV		AVDELNING	
A JOHANSSON			
RITNINGSTYP			
TYPSEKTION ILLUSTRATION			
TEKNIKOMRÅDE / INNEHÅLL			
VÄGUTFORMNING OCH TRAFIK			
BESKRIVNING			
VÄG E2 OCH RAMPER TPL LEDSJÖ			
SKALA		FÖRVALTNINGSNUMMER	
1:100		A1	
RITNINGNUMMER		BLAD	
2 00 T 04 02		NÄSTA BLAD	
		BET	

Skapad av: A. Johansson, 01/09/17 14:59  
 Ritad av: Classon, Martin


### MARKMODELLERING 7/600

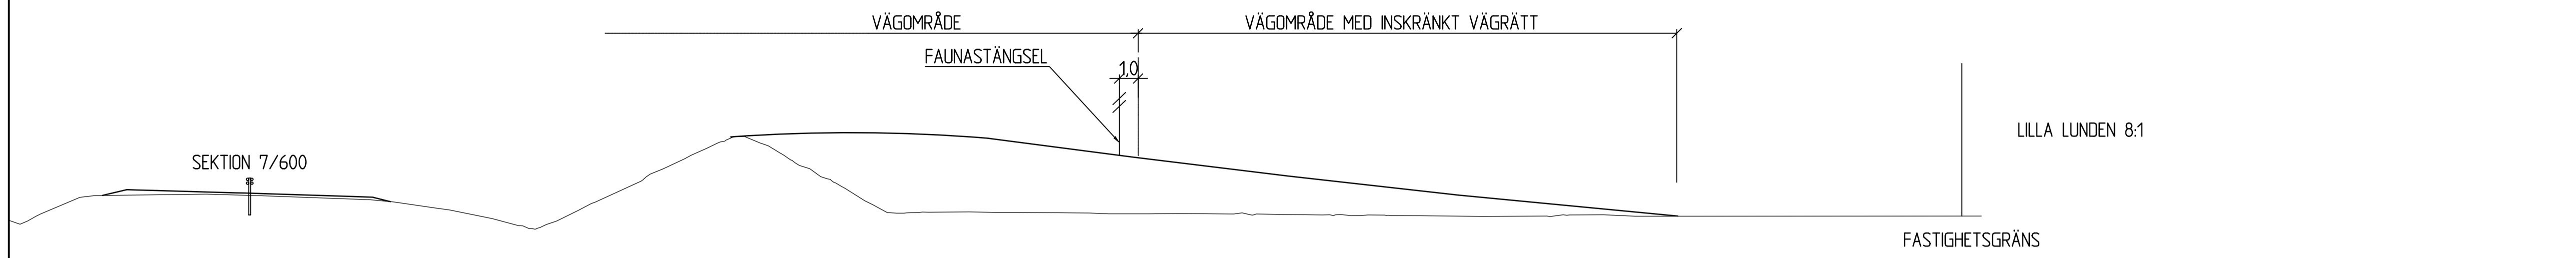

### MARKMODELLERING 7/700

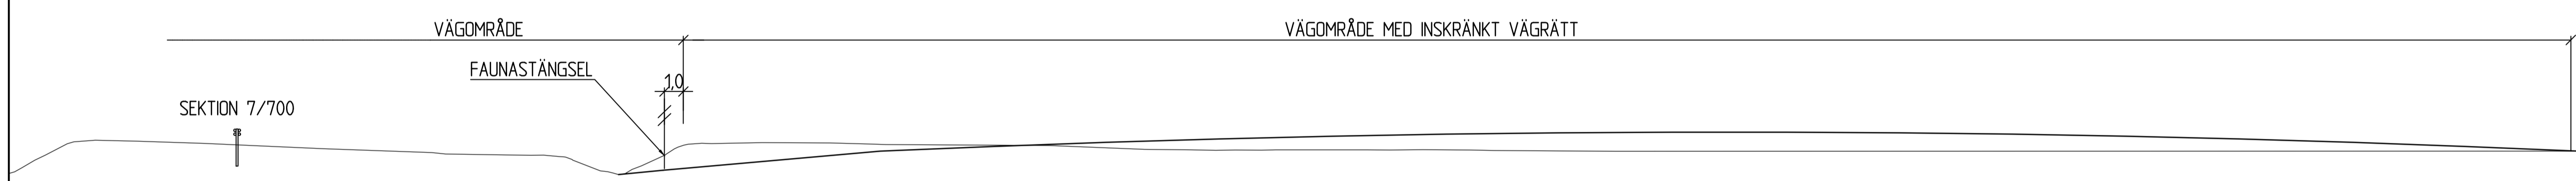

### MARKMODELLERING 7/900

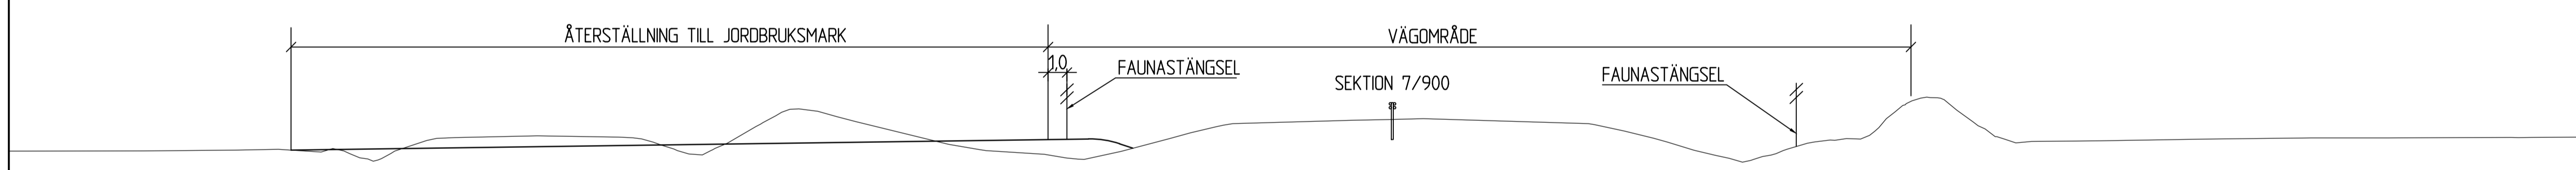

TYP AV PLAN		<b>VÄGPLAN</b>	
GRANSKNINGSSTATUS / SYFTE			
HANDLINGSTYP			
<b>GRANSKNINGSHANDLING</b>			
DATUM	2017-01-12	LEVERANS / ÄNDRINGS-PM	
OBJEKT			
<b>VÄG E20 FÖRBI SKARA</b>			
DELOMRÅDE / BANDEL			
DALAÄN-LEDSJÖ			
ANLÄGGNINGDEL			
GEMENSAMT			
OBJEKTNUMMER / KM	150308	KONSTRUKTIONNUMMER	
BESTÄLLARE		LEVERANTÖR	
SKAPAD AV	A JOHANSSON	UPPDRAGSNUMMER	1041067
GODKÄND AV	A JOHANSSON	AVDELNING	
RITNINGSTYP			
TYPSEKTION ILLUSTRATION			
TEKNIKOMRÅDE / INNEHÅLL			
VÄGUTFORMNING OCH TRAFIK			
BESKRIVNING			
MARKMODELLERINGAR			
SEKTION 7/600, 7/700 OCH 7/900			
SKALA	1:200	FORMAT	A1
RITNINGNUMMER	2 00 T 04 03	FÖRVALTNINGSNUMMER	
		BLAD	NÄSTA BLAD
		BET	

Skapad av: A. Johansson, 01/10/17 09:26  
 Ritad av: Classon, Martin