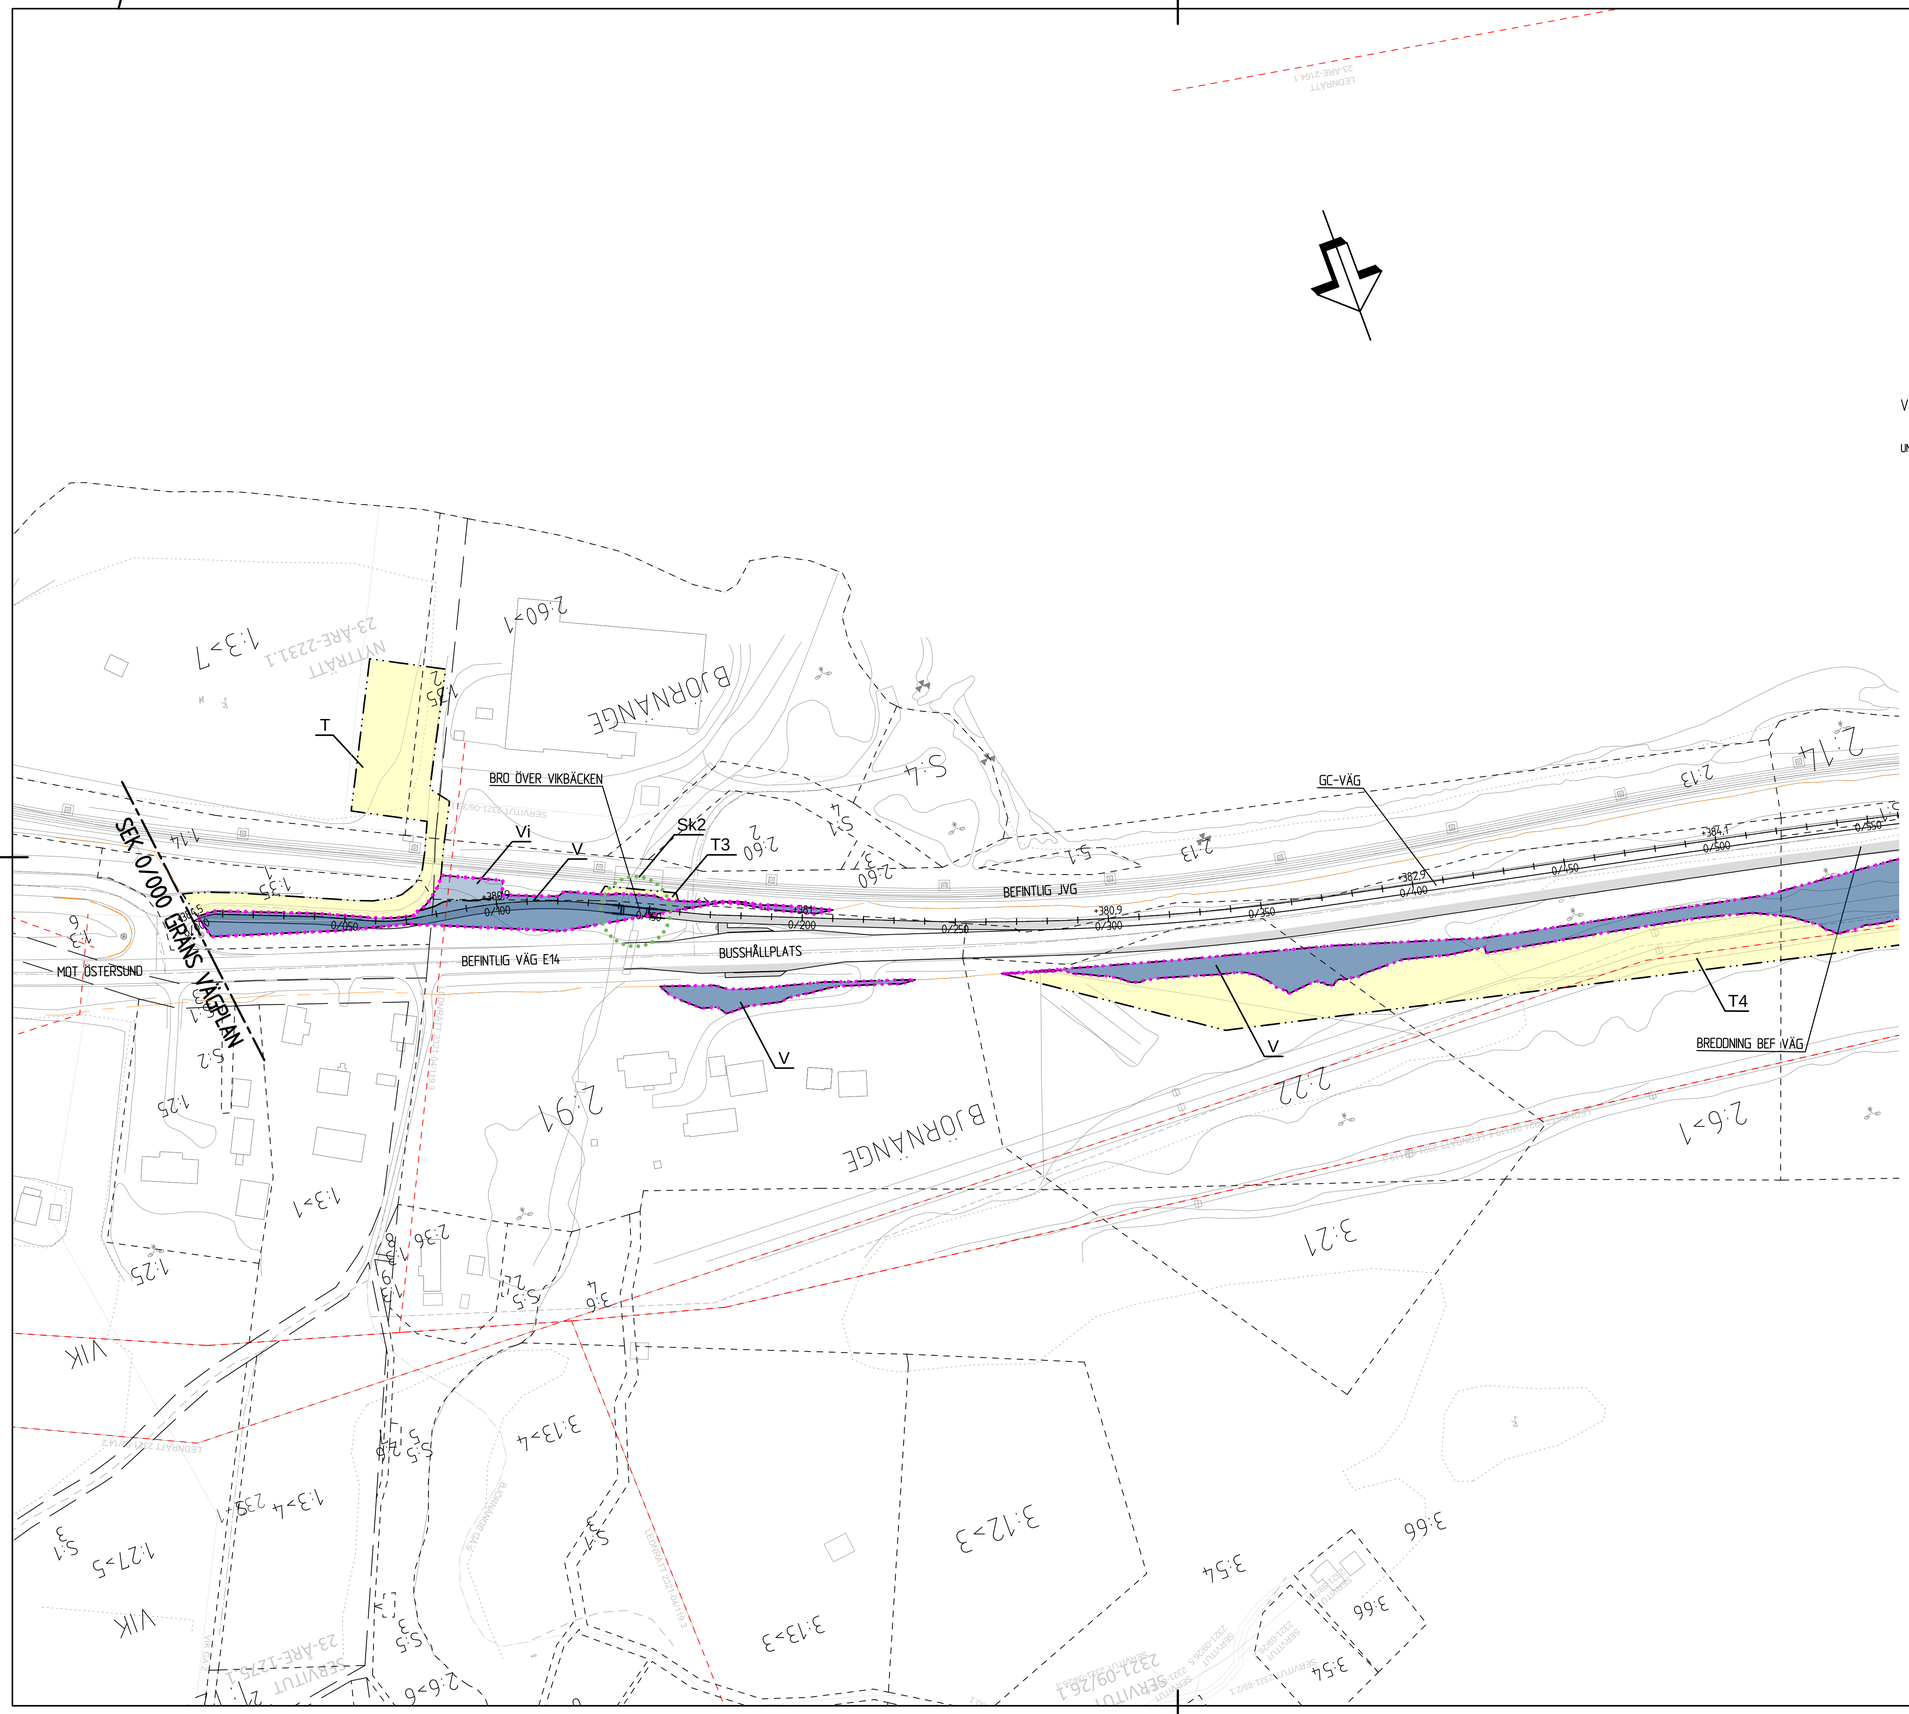

KOORDINATSYSTEM
SYSTEM I PLAN: SWEREF 99 14 15
SYSTEM I HÖJD: RH 2000

TECKENFÖRKLARING

MARKANSPRÅK

- GRÄNS FÖR VÄGOMRÅDE
- AVGRÄNSNING MELLAN OLIKA TYPER AV MARKANSPRÅK
- BEFINTLIGT VÄGOMRÅDE
- V — NYTT VÄGOMRÅDE MED VÄGRÄTT
- Vi — NYTT VÄGOMRÅDE MED INSKRÄNKT VÄGRÄTT FÖR RENSNING OCH ANLÄGGNING AV AVRINNINGSDIKE
- T — TILLFÄLLIG NYTTJANDERÄTT FÖR ETABLERINGSYTA OCH VÄG TILL ETABLERINGSYTA. VÄG SKA HÅLLAS ÖPPEN OCH FRI FRÅN HINDER FÖR ANNAN TRAFIK. GÄLLER FRÅN BYGGSTART TILL SLUTBESIKTNING
- T2 — TILLFÄLLIG NYTTJANDERÄTT FÖR ANLÄGGNING AV STÖDMUR GÄLLER FRÅN BYGGSTART TILL SLUTBESIKTNING
- T3 — TILLFÄLLIG NYTTJANDERÄTT FÖR ANLÄGGNING AV BRO GÄLLER FRÅN BYGGSTART TILL SLUTBESIKTNING
- T4 — TILLFÄLLIG NYTTJANDERÄTT FÖR ATT TILLGÄNGLIGGÖRA ANLÄGGNING AV SLÄNT GÄLLER FRÅN BYGGSTART TILL SLUTBESIKTNING

VERKSAMHETER/ÅTGÄRDER SOM UNDANTAS FRÅN FÖRBUD ENLIGT MILJÖBALKEN

- VÄGOMRÅDE INOM STRANDSKYDD

UNDANTAGEN GÄLLER HELA PLANEN

- FÖRBUDEN SOM AVSER VERKSAMHET ELLER ÅTGÄRD INOM GENERELLT BIOTOPSKYDDSOMRÅDE (7:11 2 ST MB) GÄLLER INTE BYGGANDE AV ALLMÄN VÄG
- FÖRBUDEN MOT ÅTGÄRDER INOM STRANDSKYDDSOMRÅDE ENLIGT 7:15 MB GÄLLER INTE BYGGANDE AV ALLMÄN VÄG
- SKYLDIGHETEN ATT GÖRA ANMÄLAN FÖR SAMRÅD ENLIGT 12:6 MB GÄLLER INTE FÖR DE VERKSAMHETER OCH ÅTGÄRDER SOM BEHÖVS FÖR ATT BYGGA VÄGEN OCH SOM FASTSTÄLLS OCH INGÅR I VÄGOMRÅDE FÖR ALLMÄN VÄG ELLER OMRÅDE FÖR TILLFÄLLIG NYTTJANDERÄTT

SKYDDSÅTGÄRDER OCH FÖRSIKTIGHETSMÅTT

- MARKERING ELLER AVGRÄNSNING AV SKYDDSÅTGÄRDER OCH FÖRSIKTIGHETSMÅTT
- Sk1 — TRÄD SOM SKYDDAS VID SCHAKTARBETEN SAMT DRIFTARBETEN
- Sk2 — BRO SOM KONSTRUERAS SÅ DEN INTE UTGÖR VANDRINGSHINDER

ÖVRIGA BETECKNINGAR PÅ PLANKARTAN

- +000,0 / 0/000 — NY GC-VÄG MED SEKTIONSANGIVELSE VARJE 50 M. MARKERINGAR VARJE 10 M.
- NY HÅRDGJORD YTA
- VÄG E14, VÄGBANEKANTER
- DETALJPLANELAGT OMRÅDE
- 121 — FASTIGHETSGRÄNS OCH FASTIGHETSBETECKNING
- TRAKTGRÄNS
- LEDNINGSRÄTT

0 25 50 100 m
(1:1000)

TYP AV PLAN	VÄGPLAN
GRANSKNINGSSTATUS / SYFTE	FÖR FASTSTÄLLELSE
HANDLINGSTYP	FASTSTÄLLELSEHANDLING
DATUM	2018-04-18
LEVERANS / ÄNDRINGS-PM	
OBJEKT	GC-VÄG E14 VIK FRÖNÄSET
DELOMRÅDE / BANDEL	VIK-FRÖNÄSET
ANLÄGGNINGSDEL	GC-VÄG LÄNGS VÄG E14/VÄG E14
OBJEKTNUMMER / KM	101587
KONSTRUKTIONSNUMMER	
BESTÄLLARE	TRAFIKVERKET
LEVERANTÖR	SWECO
SKAPAD AV	STELLAN DAHL
UPPDRAGSNUMMER	2444607
GODKÄND AV	PETER HJORTSBERG
AVDELNING	CIVIL
RITNINGSTYP	PLAN
TEKNIKOMRÅDE / INNEHÅLL	VÄGUTFORMNING OCH TRAFIK
BESKRIVNING	KM 0/000-0/500 PLANKARTA
SKALA	1:1000
FORMAT	A1
FÖRVALTNINGSNUMMER	
RITNINGSNUMMER	2 01 C 02 01
BLAD	
NÄSTA BLAD	
BET	

FIL: P:\2k2\2444607.SVP\000\4_LEDNPFGRANDE\VIP\101587_VIK\CAD\2\C\BITDEF\20\TC20\DWG PLOTTAD: 2018-04-23 15:52 AV ANVÄNDARE SEDJAHS