





GC-VÄG MED STÖDMUR OCH BREDDNING VÄG E14

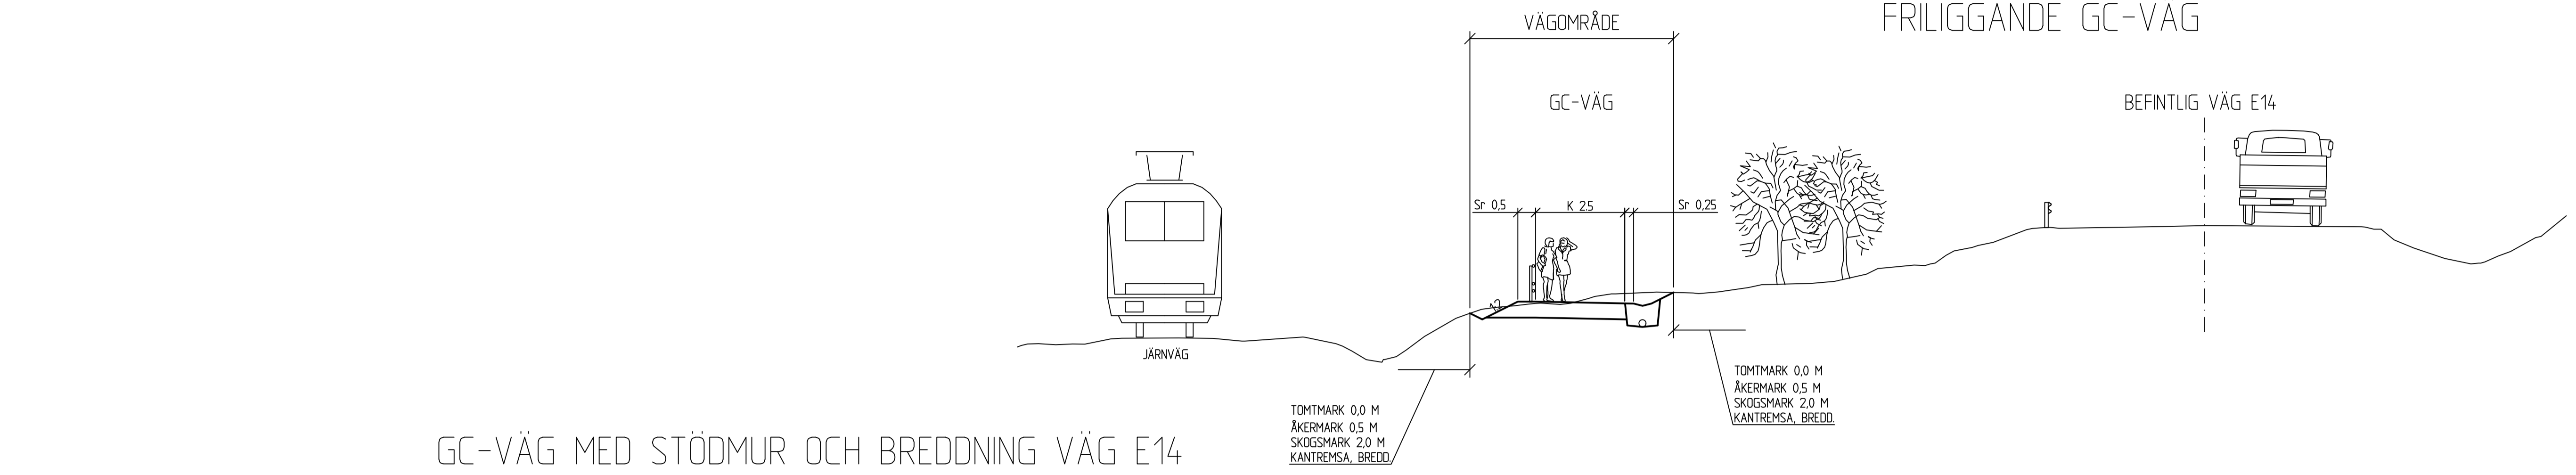

GC-VÄG MED BREDDNING VÄG E14

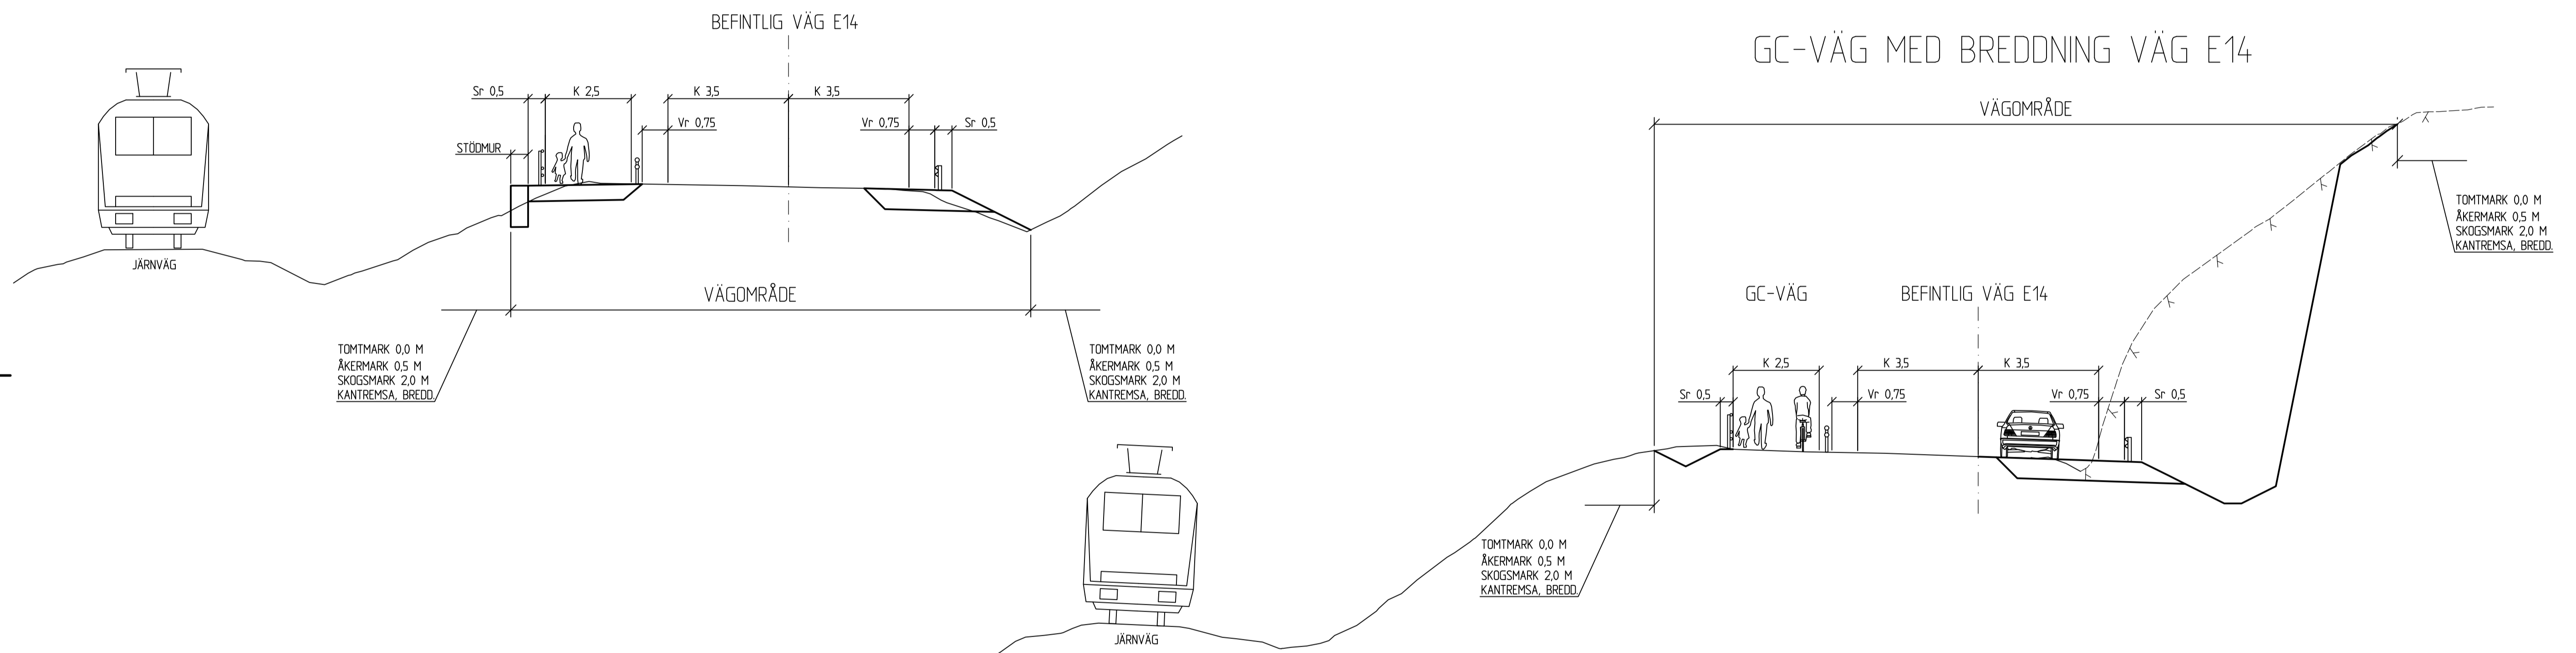

GC-VÄG OCH BUSSHÅLLPLATSER

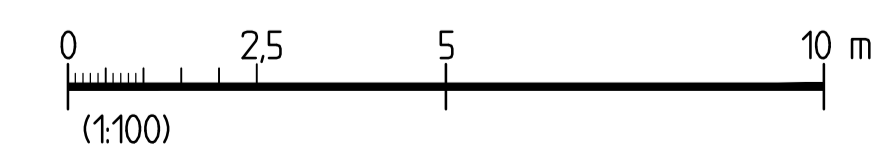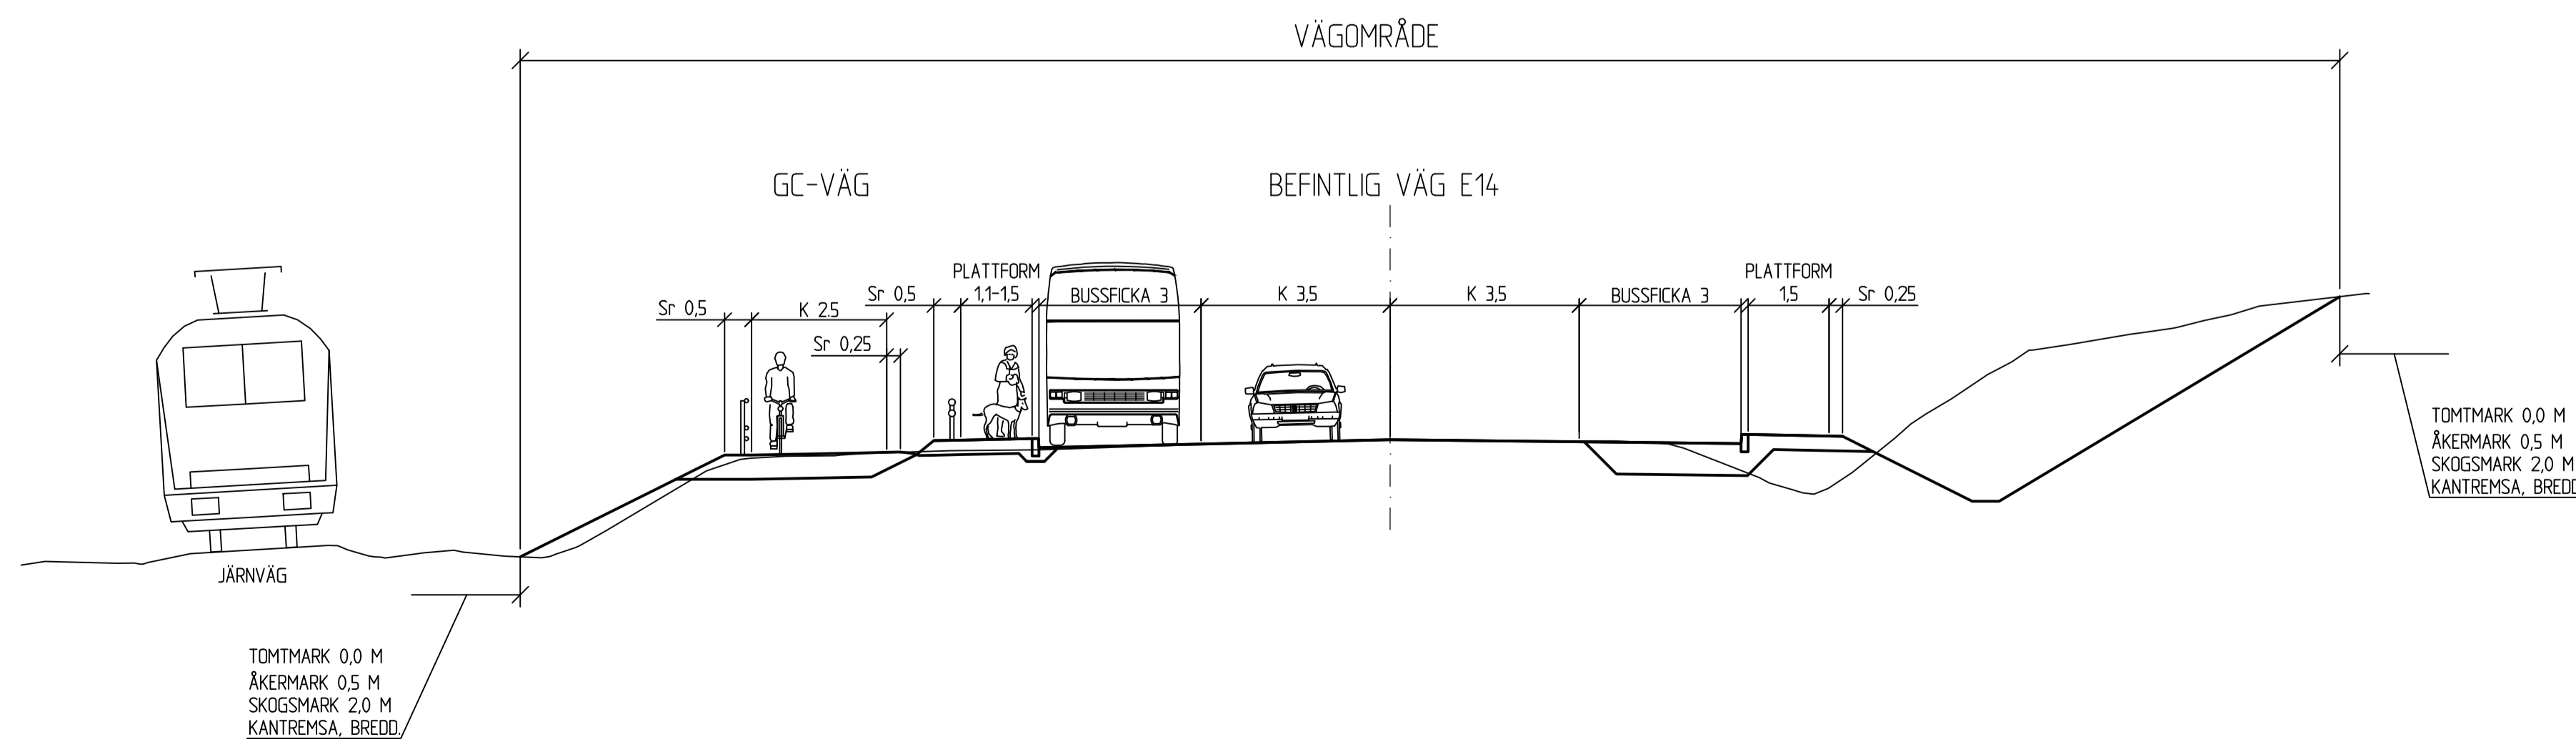

TYP AV PLAN		<b>VÄGPLAN</b>	
GRANSKNINGSSTATUS / SYFTE			
<b>FÖR FASTSTÄLLELSE</b>			
HANDLINGSTYP			
<b>FASTSTÄLLELSEHANDLING</b>			
DATUM		LEVERANS / ÄNDRINGS-PM	
2018-04-18			
OBJEKT			
<b>GC-VÄG E14 VIK FRÖNÅSET</b>			
DELOMRÅDE / BANDEL			
<b>VIK-FRÖNÅSET</b>			
ANLÄGGNINGSDDEL			
<b>GC-VÄG LÅNGS VÄG E14/VÄG E14</b>			
OBJEKTNUMMER / KM		KONSTRUKTIONNUMMER	
101587			
BESTÄLLARE		LEVERANTÖR	
SKAPAD AV		UPPDRAGSNUMMER	
STELLAN DAHL		2444607	
GODKÄND AV		AVDELNING	
PETER HJORTSBERG		CIVIL	
RITNINGSTYP			
<b>SEKTION</b>			
TEKNIKOMRÅDE / INNEHÅLL			
<b>VÄGUTFORMNING OCH TRAFIK</b>			
BESKRIVNING			
KM 0/000-1/555			
TYPSEKTION			
SKALA	FORMAT	FÖRVALTNINGSNUMMER	
1:100	A1		
RITNINGNUMMER	BLAD	NÄSTA BLAD	BET
2 01 T 04 01			