


SÄVENÄS

BREDARE KORRIDOR FÖR BÄTTRE
HÄNSYN TILL FÖRSVARSVÄRKEN
LÄNGS ÄLVSTRANDEN

SÄVENÄS

KM 453+040

KM 462+910

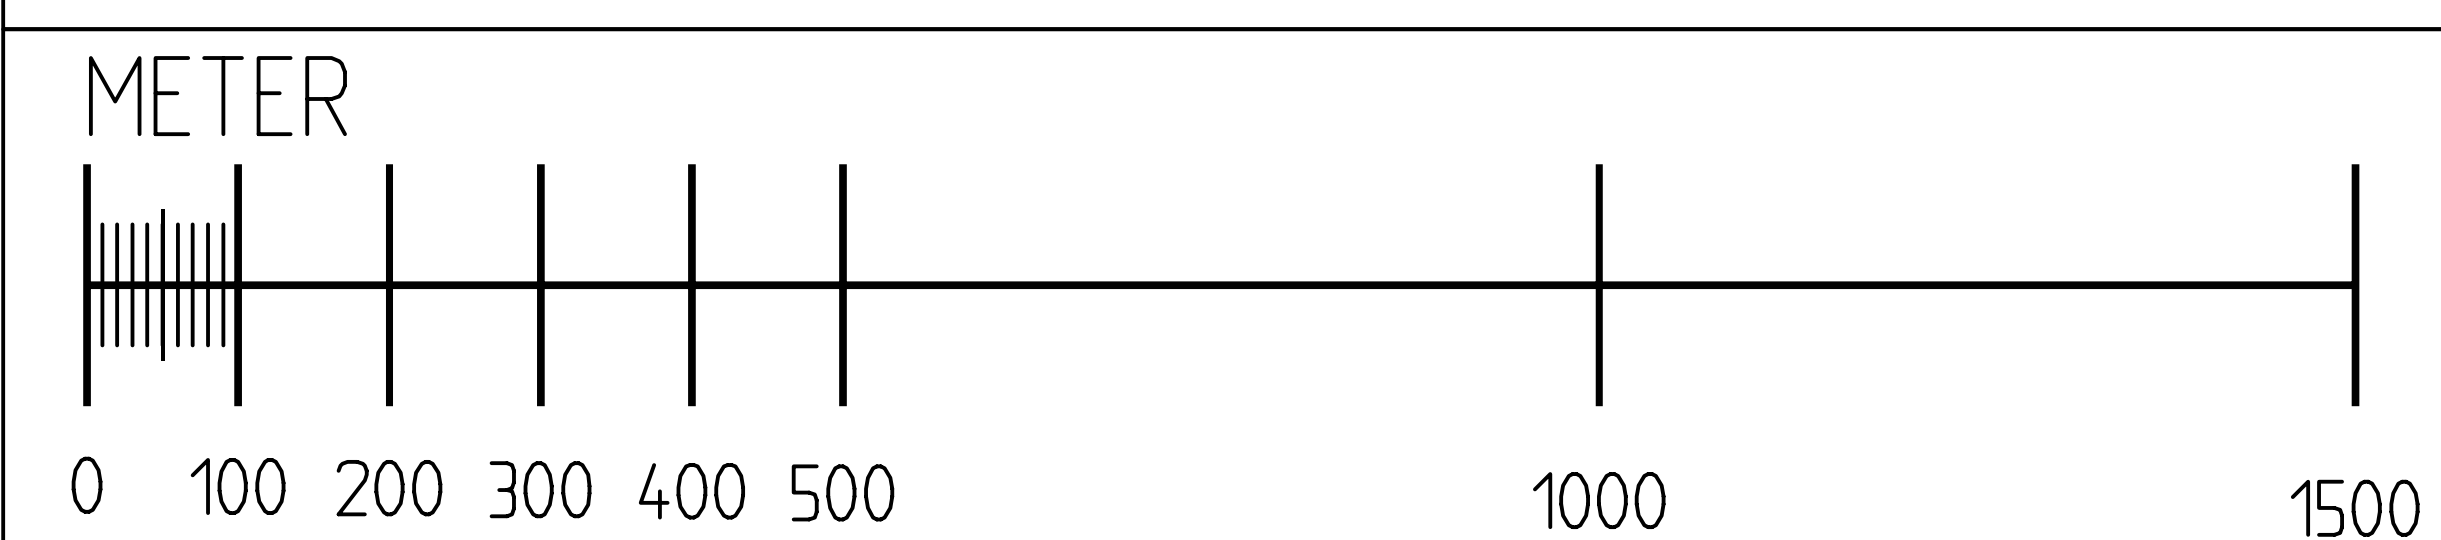

PLAN

A0 1:5000, A1 1:10000

Västlänken - en tågtunnel under Göteborg
Reviderad järnvägskorridor efter beredningsremiss

Augusti, 2012