



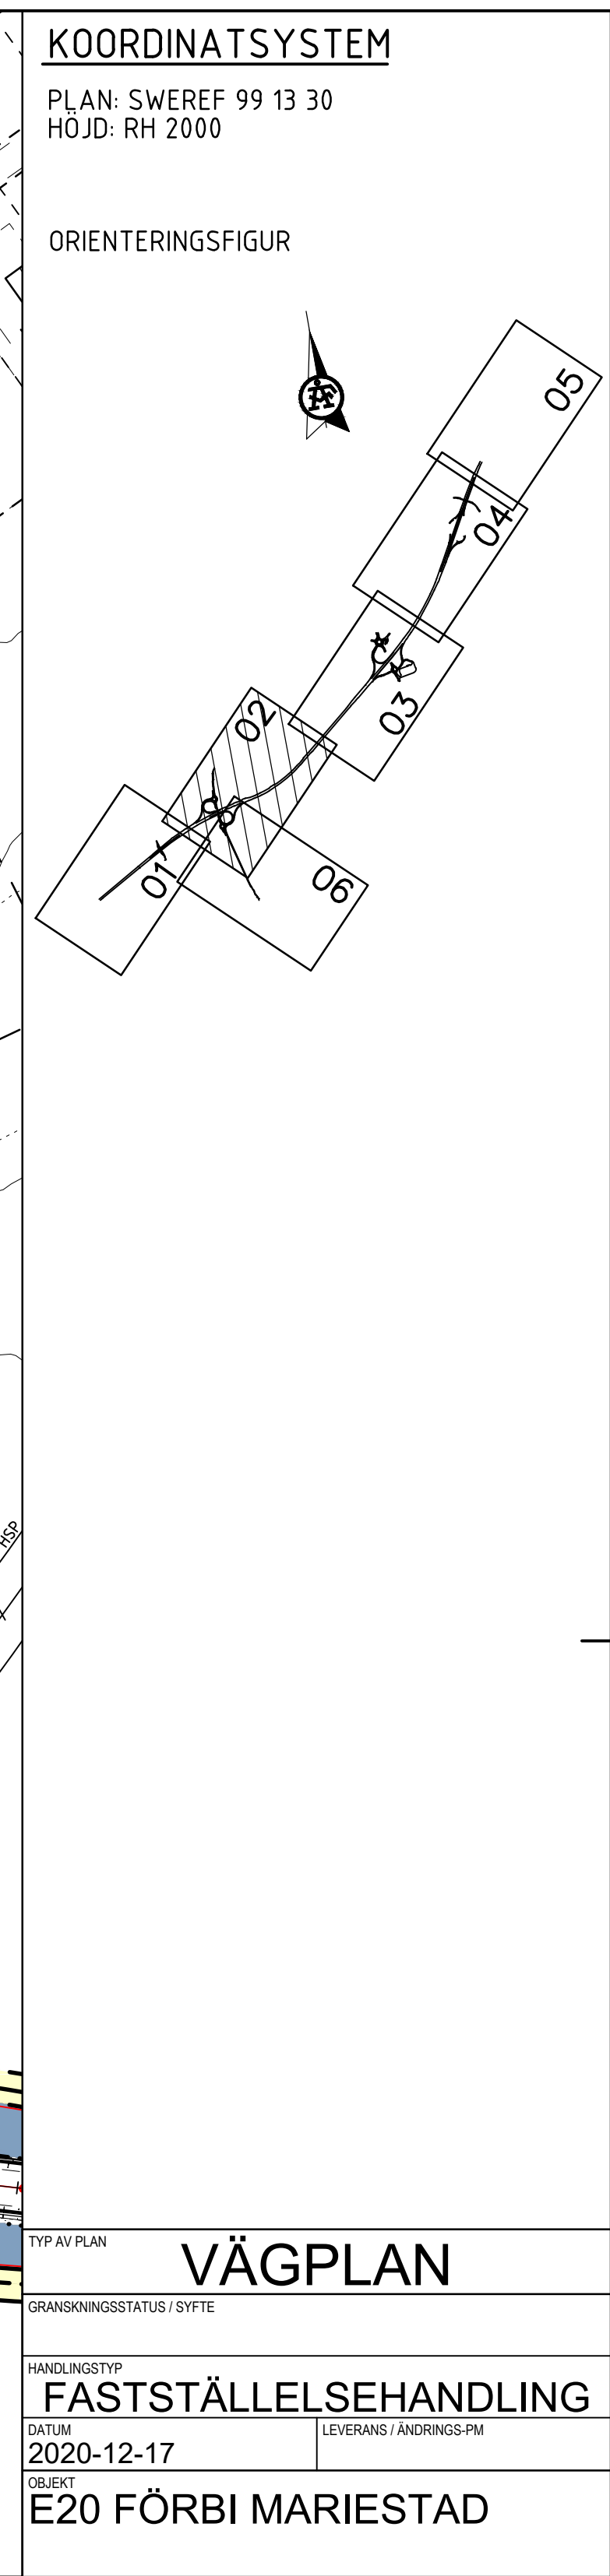


10/10




TYF AV PLAN VÄGPLAN			
GRANSKNINGSSTATUS / SYFTE			
HANDLINGSTYP FASTSTÄLLELSEHANDLING			
DATUM 2020-12-17		LEVERANS / ÄNDRINGS-PM	
OBJEKT E20 FÖRBI MARIESTAD			
DELOMRÅDE / BANDDEL Gemensamt VP1, Hindsberg - Muggebo ANLÄGGNINGSEL Gemensamt (sammansatt och översikt)			
DELIDNUMMER / KM 150307		KONSTRUKTIONSNUMMER	
BESTÄLLARE TRAFIKVERKET		LEVERANTÖR ÅF INFRASTRUCTURE	
SKAPAD AV R. KHERFAN		UPPDRAGSNUMMER 738915	
GODKÄND AV C. MATTSSON		ÄDELNING ÅF INFRAS	
RITNINGSTYP PLANKARTA			
TERMINKOMRÅDE / INNEHÅLL VÄGUTFORMNING OCH TRAFIK			
BESKRIVNING VÄG E20 KM 0/940 - 2/340			
SKALA 1:2000	FORMAT A1	FÖRVALTNINGSNUMMER	
RITNINGSNUMMER 1.00.T.02.02	BLAD 02	NÄSTA BLAD	BET

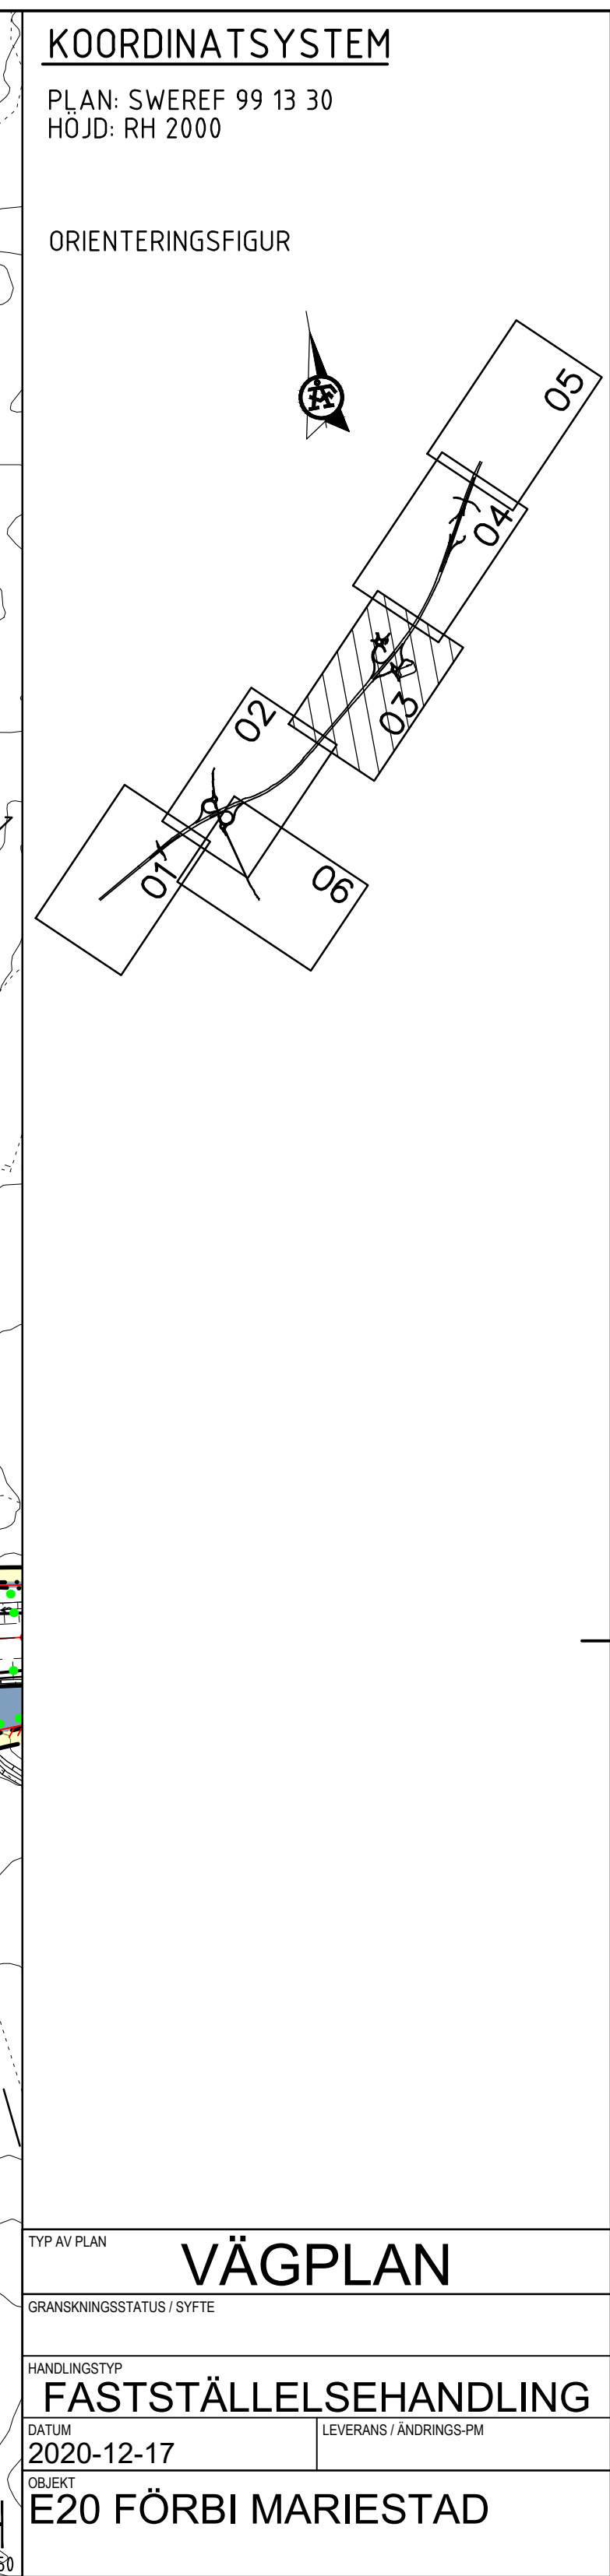

FILE:	2020-11-19	13:34	C:\PROJECTSWFWD\AF	CONSULT	DS02\A487049\	DWS07811\738915-100T0203	DWG	ANDERSSON, ANTON
-------	------------	-------	--------------------	---------	---------------	--------------------------	-----	------------------

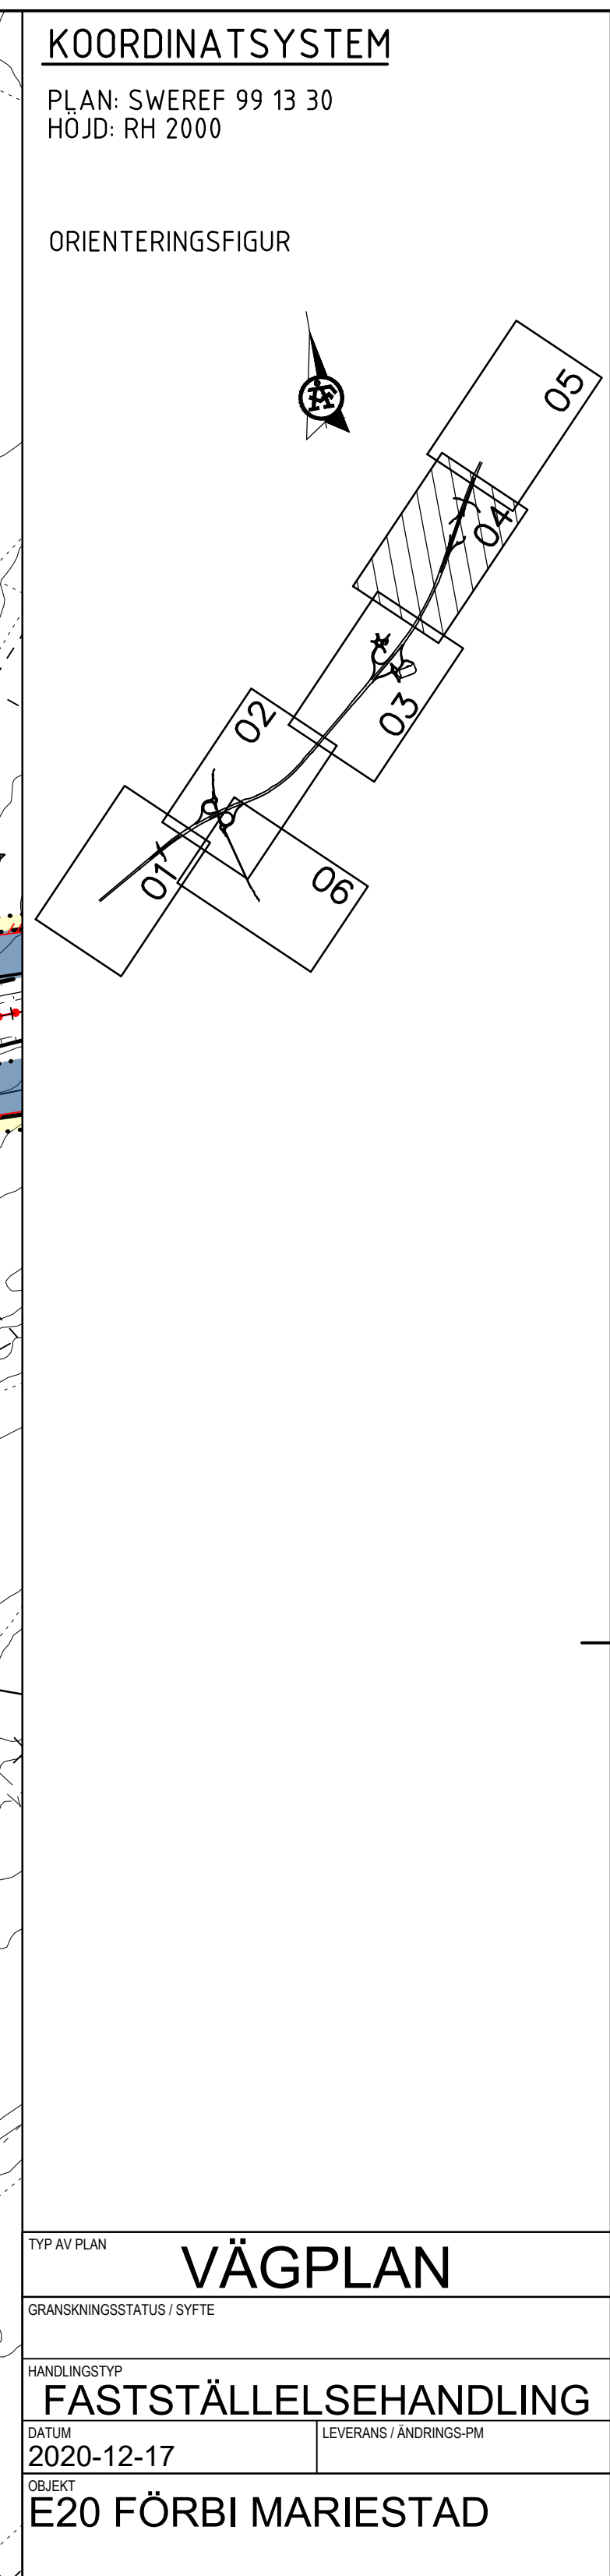

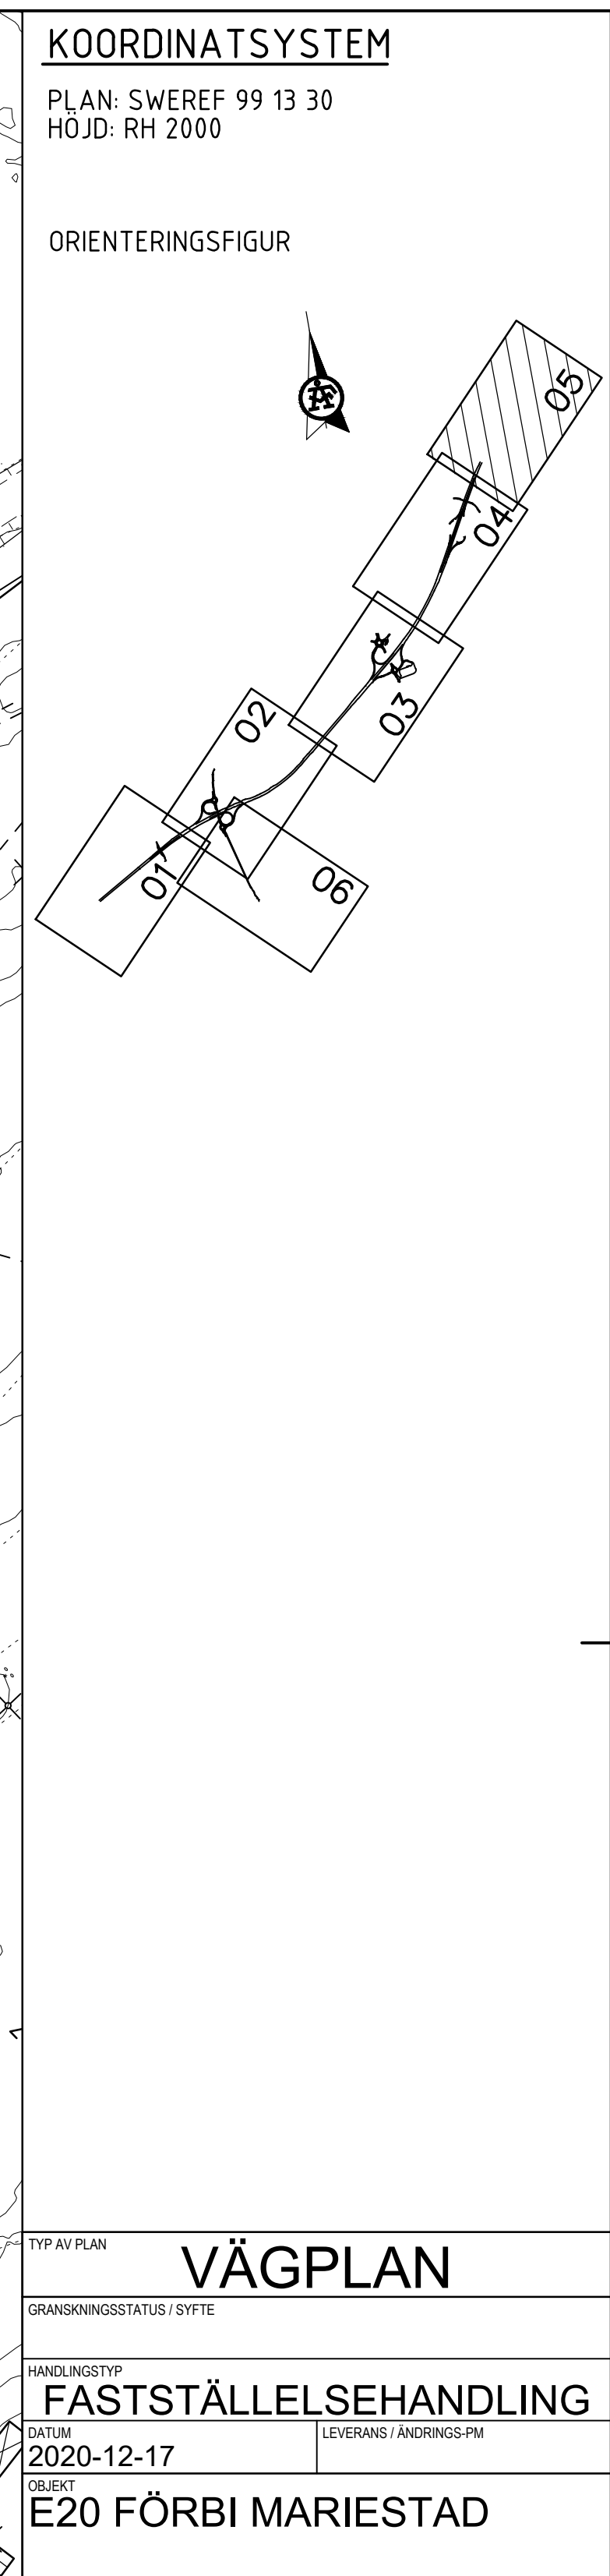

TYP AV PLAN GRANSKNINGSSTATUS / SYFTE			
HANDLINGSTYP FASTSTÄLLESEHANDLING			
DATUM 2020-12-17		LEVERANS / ÄNDRINGS-PM	
OBJEKT E20 FÖRBI MARIESTAD			
DELOMRÅDE / BANDEL Gemensam VP1, Hindsberg - Muggebo ANLÄGGNINGSGEDEL Gemensamt (sammansatt och översikt)			
SOULETTNINGSNUMMER / KM 150307		KONSTRUKTIONSNUMMER	
BESTÄLLARE TRAFIKVERKET		LEVERANTÖR ÅF INFRASTRUCTURE	
SKAPAD AV R. KHERFAN		UPPDRAGSNUMMER 738915	
GODKÄND AV C. MATSSON		AVDELNING ÅF INFRAS	
RITNINGSTYP PLANKARTA TEKNIKOMRÅDE / INNEHÅLL VÄGUTFORMNING OCH TRAFIK			
BESKRIVNING VÄG E20 KM 4/940 - 5/340			
SKALA 1:2000		FÖRVALTNINGSNUMMER	
RITNINGSNUMMER 1 00 T 02 05		BLAD 05	
		NÄSTA BLAD 06	
		BET 	

