




KOORDINATSYSTEM

PLAN: SWEREF 99 13 30
HÖJD: RH 2000

ORIENTERINGSFIGUR

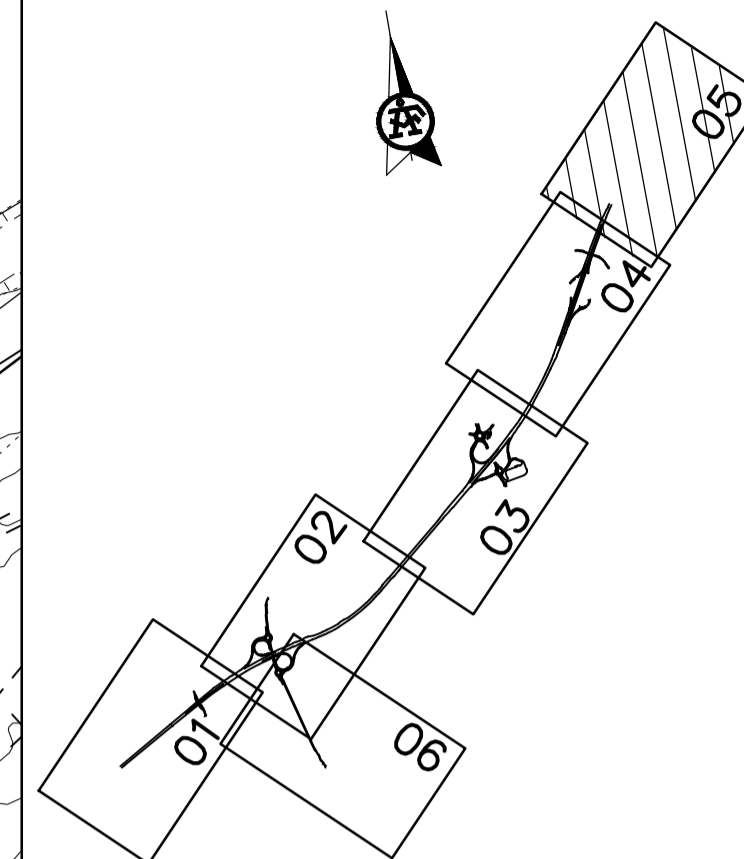

TYP AV PLAN
VÄGPLAN

GRANSKNINGSSTATUS / SYFTE
GRANSKNINGSHANDLING

HANDLINGSTYP
GRANSKNINGSHANDLING

DATUM
2020-08-17

LEVERANS / ÄNDRINGS-PM

OBJEKT
E20 FÖRBI MARIESTAD

DELOMRÅDE / BANDEL
Gemensam VP1, Hindsberg - Muggebo

ANLÄGGNINGSDCEL
Gemensamt (sammansatt och översikt)

OBJEKTNUMMER / KM
150307

KONSTRUKTIONSNUMMER

BESTÄLLARE
TRAFIKVERKET

LEVERANTÖR
ÄF INFRASTRUCTURE

SKAPAD AV
R. KHERFAN

UPPRÄSSNUMMER
738915

GODKÄND AV
U. BURMAN

AVDELNING

RITNINGSTYP
PLANKARTA

TEKNIKOMRÅDE / INNEHÅLL
VÄGUTFORMNING OCH TRAFIK

BESKRIVNING
**VÄG E20
KM 4/940 - 5/340**

SKALA
1:2000

FORMAT
A1

FÖRVALTNINGSNUMMER

RITNINGSNUMMER
1 00 T 02 05

BLAD
05

NÄSTA BLAD

BET

TECKENFÖRKLARING

- MARKANSPRÅK**
- GRÄNS FÖR VÄGOMRÅDE/GRÄNS VÄGPLAN
 - GRÄNS MELLAN OLIKA TYPER AV MARKANSPRÅK
 - NYTT VÄGOMRÅDE MED VÄGRÄTT
 - NYTT VÄGOMRÅDE MED INSKRÄNKT VÄGRÄTT FÖR LANDSKAPSANPASSNING
 - NYTT VÄGOMRÅDE MED INSKRÄNKT VÄGRÄTT FÖR GRUNDFÖRSTÄRKNINGAR
 - NYTT VÄGOMRÅDE MED INSKRÄNKT VÄGRÄTT FÖR NY DAGVATTENLEDNING
 - NYTT VÄGOMRÅDE MED INSKRÄNKT VÄGRÄTT FÖR LANDSKAPSANPASSNING FÖR FAUNAPASSAGE
 - TILLFÄLLIG NYTTJANDERÄTT/ARBETSOMRÅDE GÄLLER UNDER BYGGTIDEN, DOCK LÄNGST TILL OCH MED 36 MÅN FRÅN BYGGSTART
 - T2 TILLFÄLLIG NYTTJANDERÄTT/ETABLERINGSOMRÅDE GÄLLER UNDER BYGGTIDEN, DOCK LÄNGST TILL OCH MED 12 MÅN FRÅN BYGGSTART
 - T3 TILLFÄLLIG NYTTJANDERÄTT/OMLEDNINGSVÄG GÄLLER UNDER BYGGTIDEN, DOCK LÄNGST TILL OCH MED 36 MÅN FRÅN BYGGSTART
 - T4 TILLFÄLLIG NYTTJANDERÄTT/OMLEDNINGSVÄG GÄLLER UNDER BYGGTIDEN, DOCK LÄNGST TILL OCH MED 12 MÅN FRÅN BYGGSTART
 - T5 TILLFÄLLIG NYTTJANDERÄTT FÖR UPPLAG AV FÖRORENADE JORDMASSOR GÄLLER UNDER BYGGTIDEN, DOCK LÄNGST TILL OCH MED 36 MÅN FRÅN BYGGSTART

- SKYDDSÅTGÄRDER OCH FÖRSIKTIGHETSMÅTT**
- Sk1 ERBJUDNA BULLERSKYDDSÅTGÄRDER UTANFÖR VÄGOMRÅDE, FASAD
 - Sk2 ERBJUDNA BULLERSKYDDSÅTGÄRDER UTANFÖR VÄGOMRÅDE, UTEPLATS
 - Sk3 OMRÅDE FÖR FÖRDRÖJNING AV VÄGDAGVATTEN
 - Sk5 ANLÄGGNING FÖR FÖRDRÖJNING AV VÄGDAGVATTEN MED OLJEAVSKILJANDE FUNKTION
 - Sk6 VILTUTHOPP, FASTSTÄLLS I SIN HELHET, INTE I DETALJ
 - Sk7 FAUNASTÄNGSEL GÄLLER LÄNGS HELA STRÄCKAN AV E20, FAUNASTÄNGSEL FASTSTÄLLS I SIN HELHET, INTE I DETALJ
 - Sk8 FAUNAPASSAGE PÅ BRO
 - Sk9 HÖGKAPACITETS RÄCKE H4 OCH SKYDD MOT UTSLÄPP AV VÄTSKA
 - Sk10 HÖGKAPACITETS RÄCKE H2 OCH SKYDD MOT UTSLÄPP AV VÄTSKA

- VERKSAMHETER SOM UNDTANTAS FRÅN FÖRBUD ENLIGT MILJÖBALKEN**
- SKYLDIGHETEN ATT GÖRA ANMÄLAN FÖR SAMRÅD ENLIGT 12.6 MB GÄLLER INTE FÖR DE VERKSAMHETER OCH ÅTGÄRDER SOM BEHOVS FÖR ATT BYGGA VÄGEN OCH SOM FASTSTÄLLS OCH INGÅR I VÄGOMRÅDE FÖR ALLMÄN VÄG ELLER OMRÅDE FÖR TILLFÄLLIG NYTTJANDERÄTT.
- BIOTOPSKYDD INOM NYTT VÄGOMRÅDE
 - FÖRBUDEN SOM AVSER VERKSAMHET ELLER ÅTGÄRD INOM BIOTOPSKYDDSOmrÅDE (7:11 2 ST. MB) GÄLLER INTE BYGGANDE AV ALLMÄN VÄG/JÄRNVÄG.
 - STRANDSKYDD INOM NYTT VÄGOMRÅDE
 - FÖRBUDEN MOT ÅTGÄRD INOM STRANDSKYDDSOmrÅDE (7:15 MB) GÄLLER INTE BYGGANDE AV ALLMÄN VÄG.
- ÖVRIGA BETECKNINGAR**
- NY VÄGKANT
 - FAUNASTÄNGSEL, FASTSTÄLLS I SIN HELHET, INTE I DETALJ
 - TRAKTGRÄNS/KVARTERSGRÄNS
 - FASTIGHETSGRÄNS
 - TRAKTNAMN
 - FASTIGHETSBECKENING
 - BYGGNADER (BOSTAD, ÖVRIG BYGGNAD)

- SANDBÄCKEN**
- 5:3
- VERKSAMHETER SOM UNDTANTAS FRÅN FÖRBUD ENLIGT MILJÖBALKEN**
- SKYLDIGHETEN ATT GÖRA ANMÄLAN FÖR SAMRÅD ENLIGT 12.6 MB GÄLLER INTE FÖR DE VERKSAMHETER OCH ÅTGÄRDER SOM BEHOVS FÖR ATT BYGGA VÄGEN OCH SOM FASTSTÄLLS OCH INGÅR I VÄGOMRÅDE FÖR ALLMÄN VÄG ELLER OMRÅDE FÖR TILLFÄLLIG NYTTJANDERÄTT.
- BIOTOPSKYDD INOM NYTT VÄGOMRÅDE
 - FÖRBUDEN SOM AVSER VERKSAMHET ELLER ÅTGÄRD INOM BIOTOPSKYDDSOmrÅDE (7:11 2 ST. MB) GÄLLER INTE BYGGANDE AV ALLMÄN VÄG/JÄRNVÄG.
 - STRANDSKYDD INOM NYTT VÄGOMRÅDE
 - FÖRBUDEN MOT ÅTGÄRD INOM STRANDSKYDDSOmrÅDE (7:15 MB) GÄLLER INTE BYGGANDE AV ALLMÄN VÄG.
- ÖVRIGA BETECKNINGAR**
- NY VÄGKANT
 - FAUNASTÄNGSEL, FASTSTÄLLS I SIN HELHET, INTE I DETALJ
 - TRAKTGRÄNS/KVARTERSGRÄNS
 - FASTIGHETSGRÄNS
 - TRAKTNAMN
 - FASTIGHETSBECKENING
 - BYGGNADER (BOSTAD, ÖVRIG BYGGNAD)
- BELYSNING SKA FINNAS PÅ FÖLJANDE PLATSER:**
- TPL HAGGÅRDEN - CIRKULATIONSPLATSER VID ANSLUTANDE RAMPER SAMT STRÄCKAN MELLAN DESSA
 - TPL ULLERVAD - CIRKULATIONSPLATSER VID ANSLUTANDE RAMPER SAMT STRÄCKAN MELLAN DESSA
 - POLISKONTROLLPLATS.

1503071 - 11000501.dwg
1503071 - 11000502.dwg
1503071 - 11000503.dwg
1503071 - 11000504.dwg
1503071 - 11000505.dwg
1503071 - 11000506.dwg

C:\USERS\VA547839\DESKTOP\E20_MARIESTAD\RTIDEF\738915-10010205.DWG PALACE MARTIN 18:13 2020-07-09 PLO: