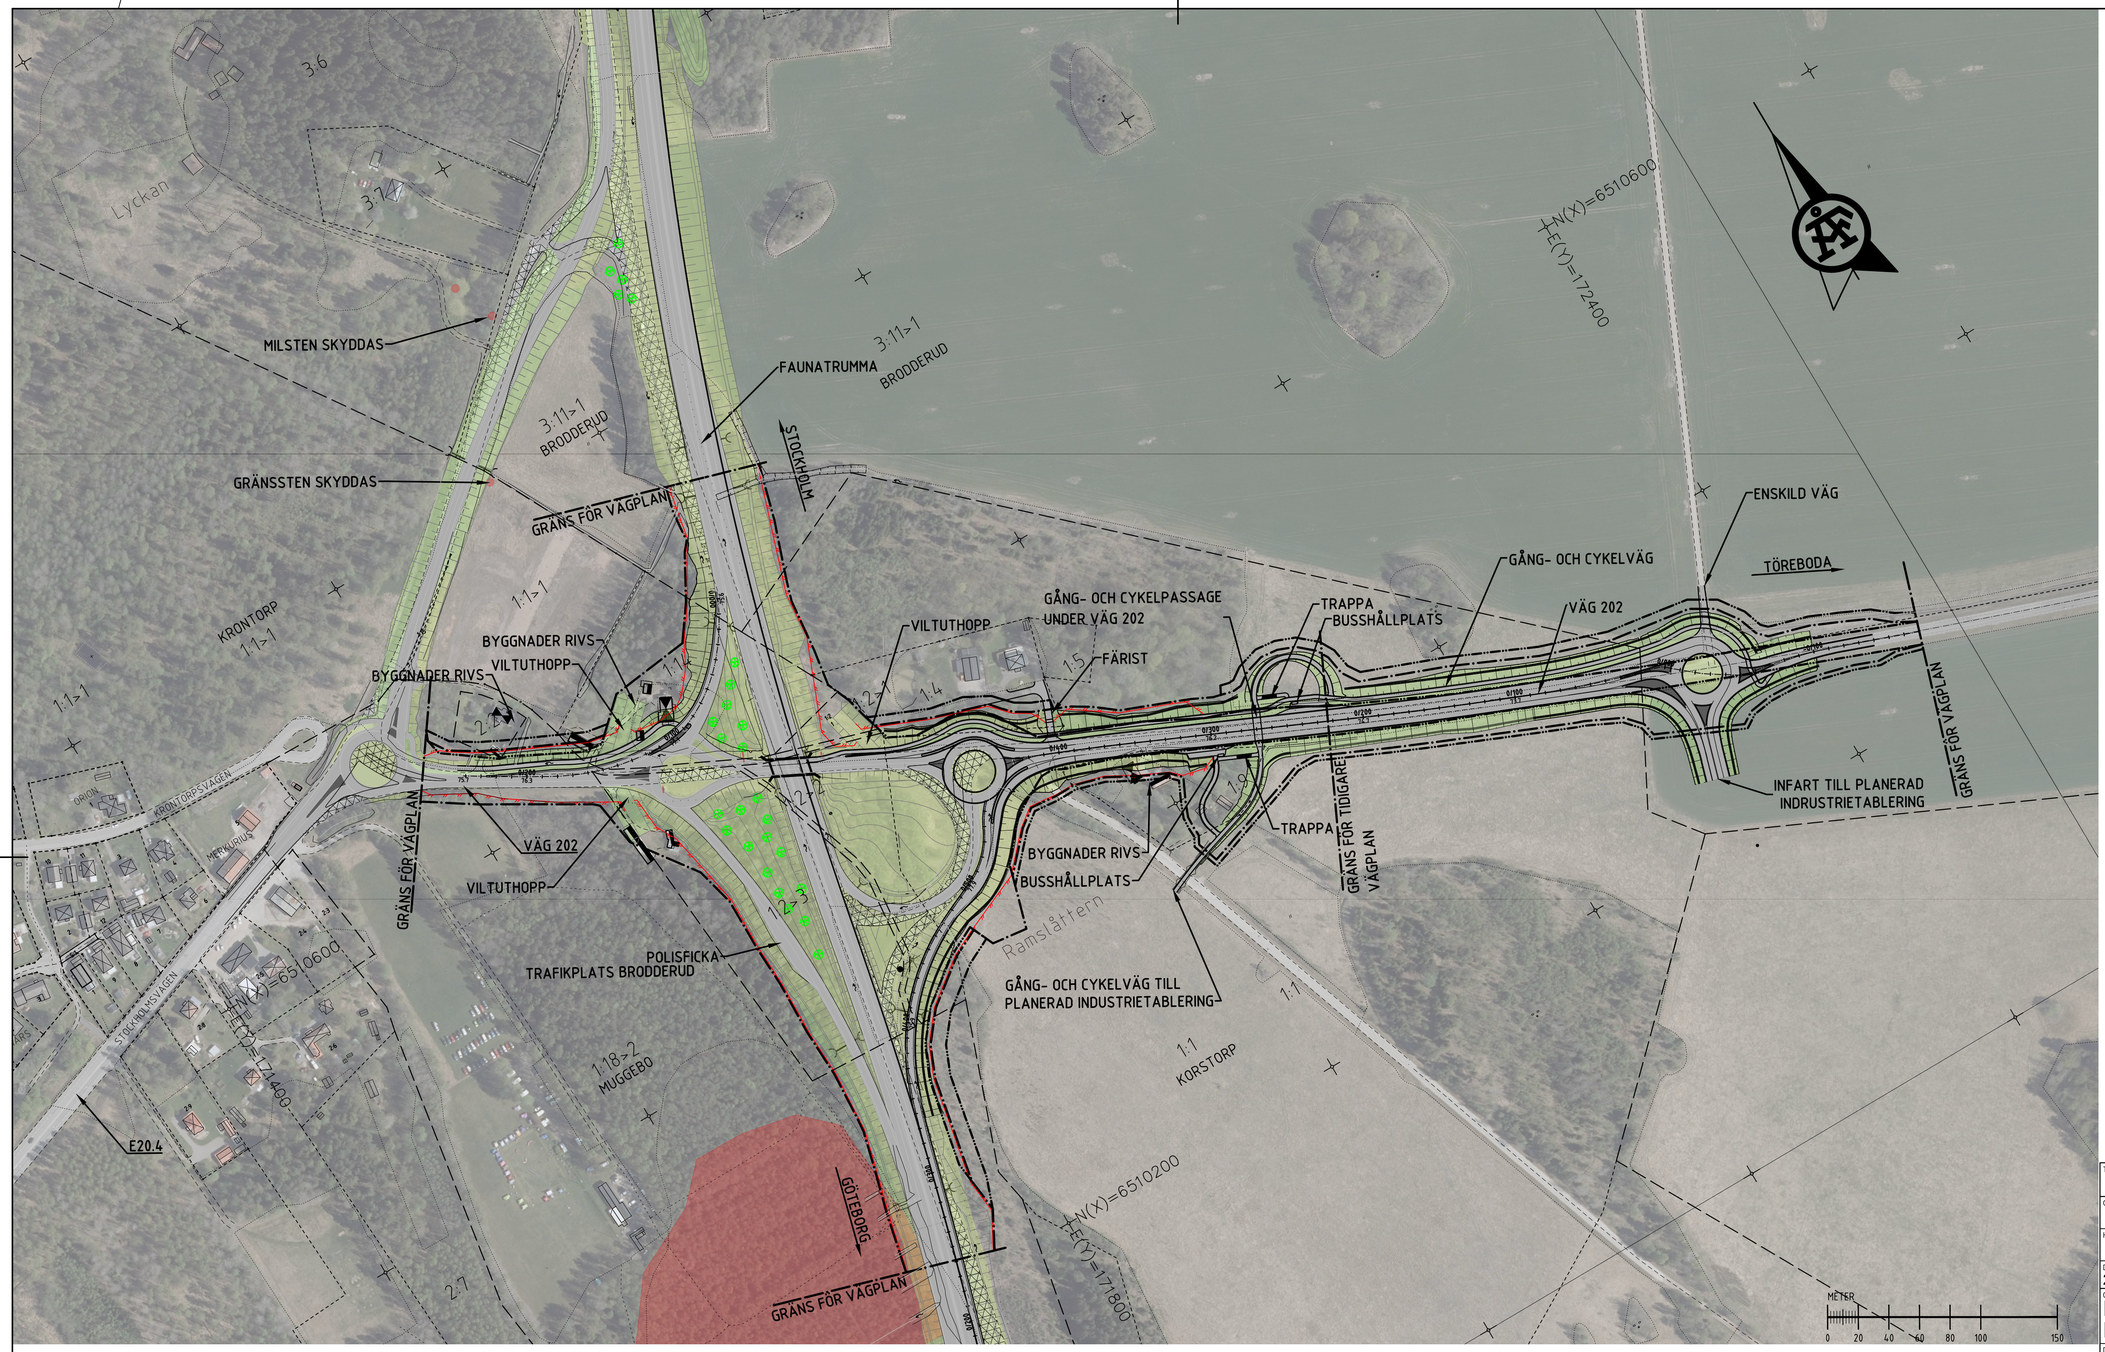

KOORDINATSYSTEM

PLAN: SWEREF 99 13 30
HÖJD: RH 2000

ORIENTERINGSFIGUR

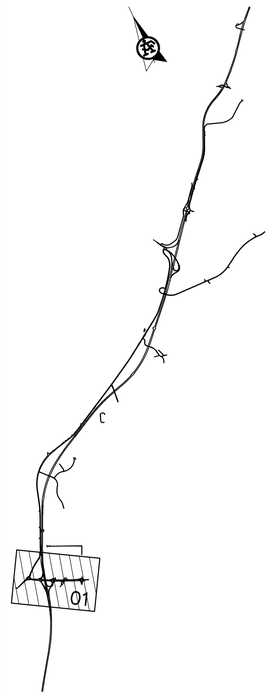

TECKENFÖRKLARING

- VÄGBANA FÖR ALLMÄN VÄG
- VÄGBANA FÖR ENSKILD VÄG
- BELÄGGNINGSKANT
- KÖRFÄLTSINDELNING
- BEF. HÖGSPÄNNINGSLEDNING I LUFT
- SLÄNT
- TRAKTGRÄNS/KVARTERSGRÄNS
- FASTIGHETSGRÄNS
- 5:3 FASTIGHETSBETECKNING
- SANDBÄCKEN TRAKTNAMN
- BYGGNAD (BOSTAD, ÖVRIG BYGGNAD)
- VÄGANSLUTNING SOM STÄNGS GENOM SÄRSKILT BESLUT
- VÄGDEL SOM RIVS
- FORNLÄMNINGAR OCH ÖVRIGA KULTURHISTORISKA LÄMNINGAR
- BYGGNADER SOM RIVS
- GRÄNS FÖR VÄGOMRÅDE/VÄGPLAN
- GRÄNS FÖR TILLFÄLLIG NYTTJANDERÄTT
- Y/YYY LÄNGDMÄTNING
- NYTT VÄGRÄCKE, UNGEFÄRLIGT LÄGE
- NYTT MITTVÄGRÄCKE
- FAUNASTÄNGSEL, UNGEFÄRLIGT LÄGE
- BEF. BULLERSKYDDSPLANK
- NY TRUMMA
- NYTT TRÄD
- NY BULLERSKYDDSSKÄRM/-VALL PRINCIPIELL PLACERING
- BRO ÖVER E20

TYP AV PLAN	VÄGPLAN
GRANSKNINGSSTATUS / SYFTE	
HANDLINGSTYP	
DATUM	2023-09-20
LEVERANS / ÄNDRINGS-PM	
OBJEKT	E20 FÖRBI MARIESTAD E20, VÄG 202 VID KORSTORP
DELOMRÅDE / BANDEL	GEMENSAMT
ANLÄGGNINGDEL	GEMENSAMT (SAMMANSATT OCH ÖVERSIKTER)
OBJEKTNUMMER / KM	150307
KONSTRUKTIONSNUMMER	
BESTÄLLARE	TRAFIKVERKET
LEVERANTÖR	AFRY
SKAPAD AV	A.ANDERSSON
UPPDRAGSNUMMER	738915
GODKÄND AV	C. MATTSSON
AVDELNING	
RITNINGSTYP	ILLUSTRATIONSKARTA
TEKNIKOMRÅDE / INNEHÅLL	VÄGUTFORMNING OCH TRAFIK
BESKRIVNING	VÄG 202 TRAFIKPLATS BRODDERUD
SKALA	1:2000
FORMAT	A1
FÖRVALTNINGSNUMMER	
RITNINGSNUMMER	0 00 T 05 01
BLAD	01
NÄSTA BLAD	-
BET	

PLOT: 2023-10-12 06:59 XYT-PRJ\SE\7932871 - E20 FB MARIESTAD FHJ2 825523-02.CADV2 (SKEDE, DELOMRÅDEN\TARBETSMATERIAL\TILLÄGG TILL PLAN - BRODDERUD\20070202_PK\00070501DWG ANTON ANDERSSON

Lager: