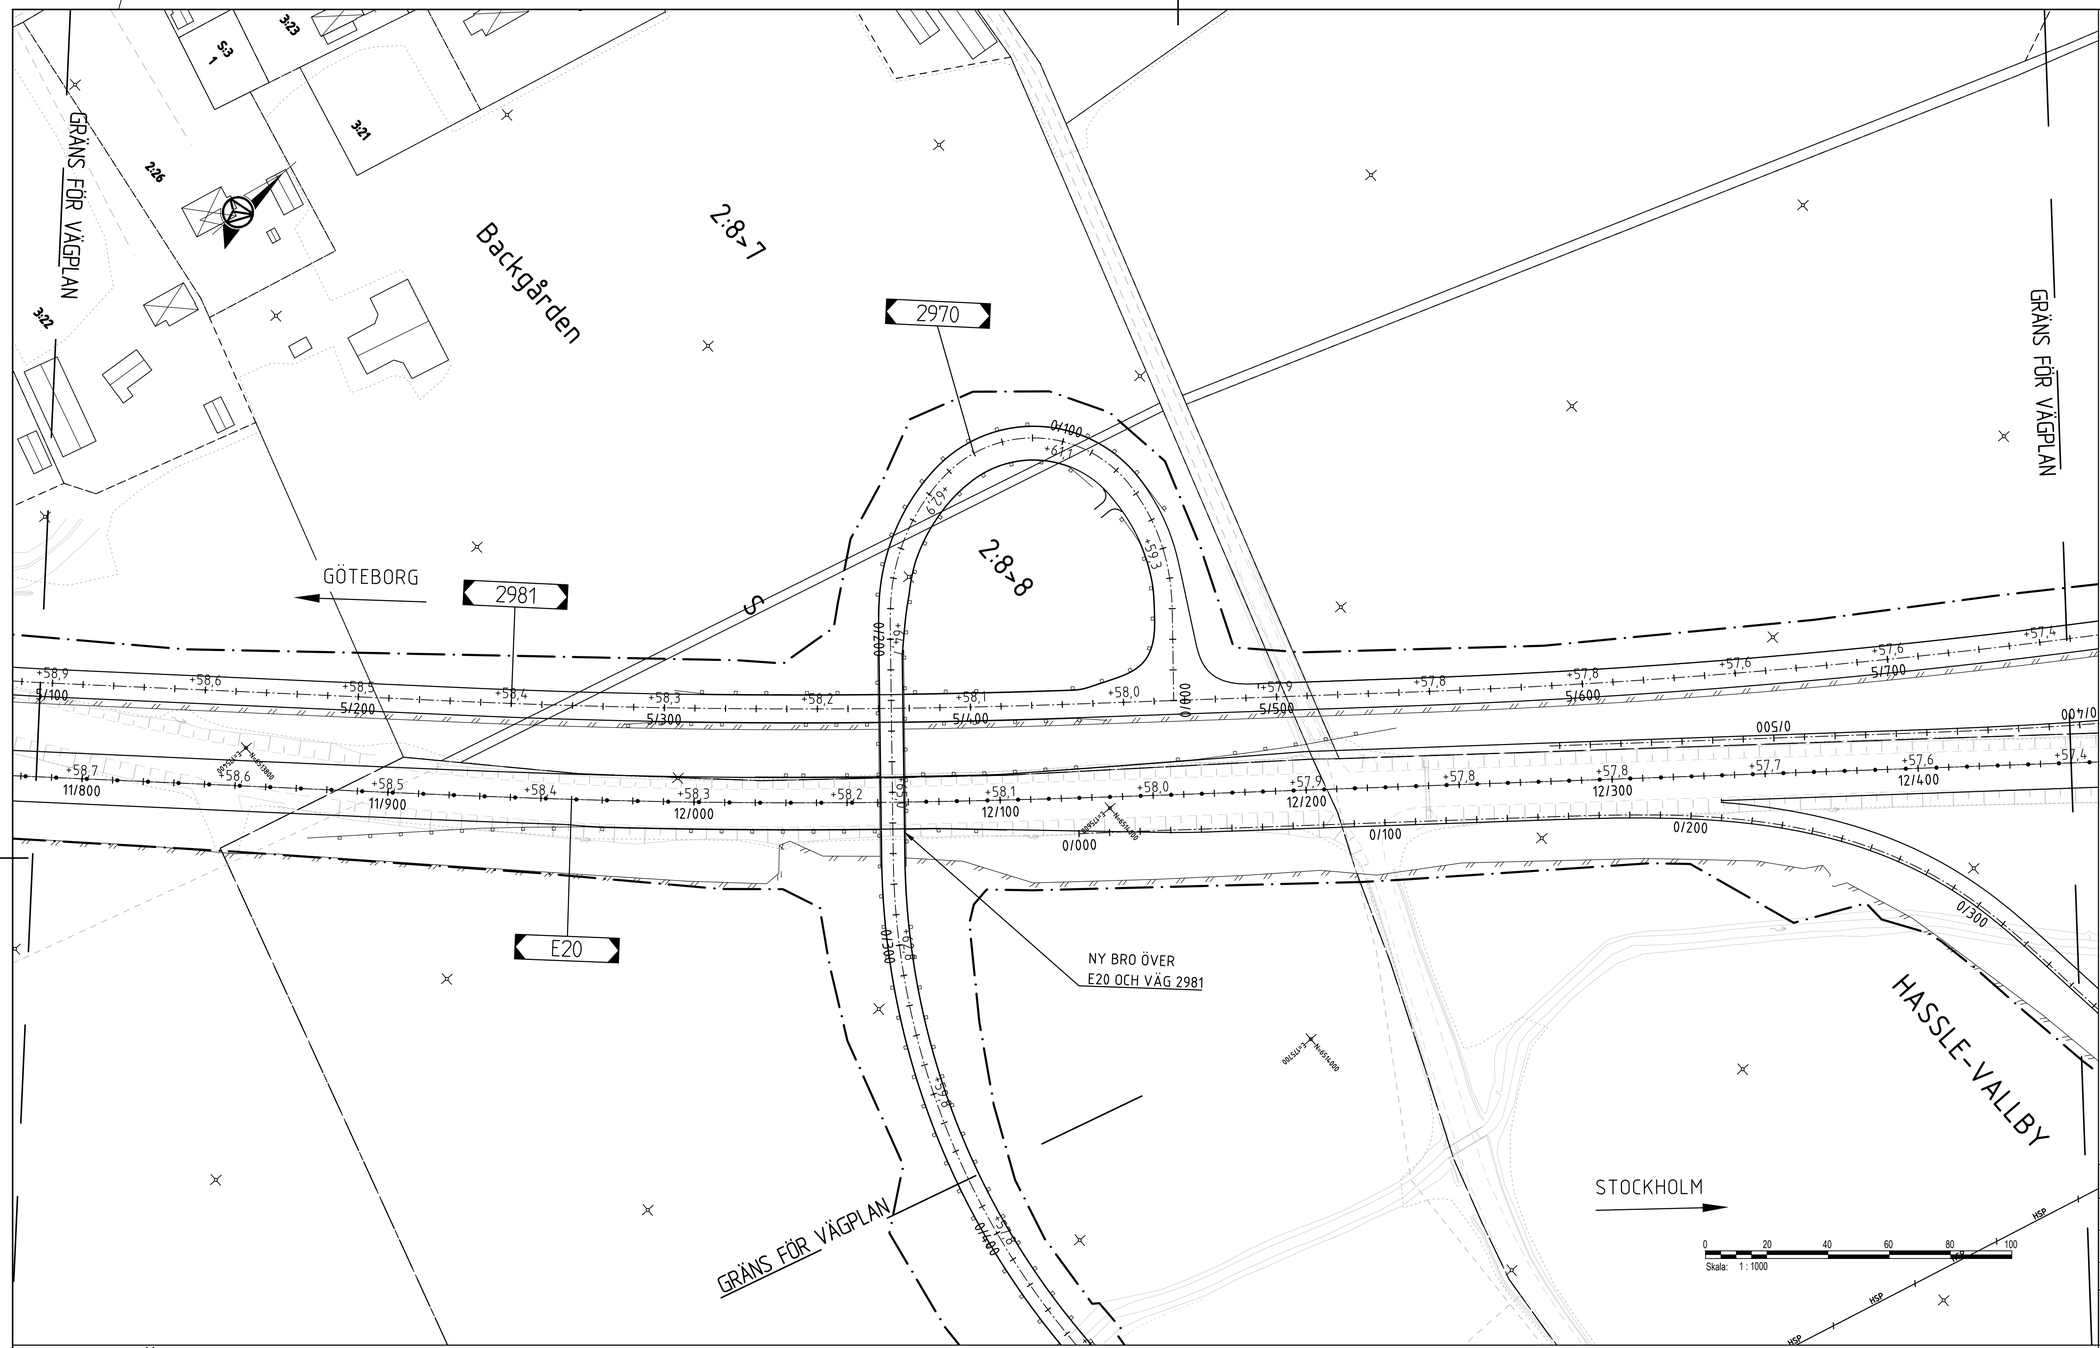

E20 FÖRBI MARIESTAD
MUGGEBO-TJOS

PLAN: SWEREF 99 13 30
HÖJD: RH 2000
SKALA: 1:1000

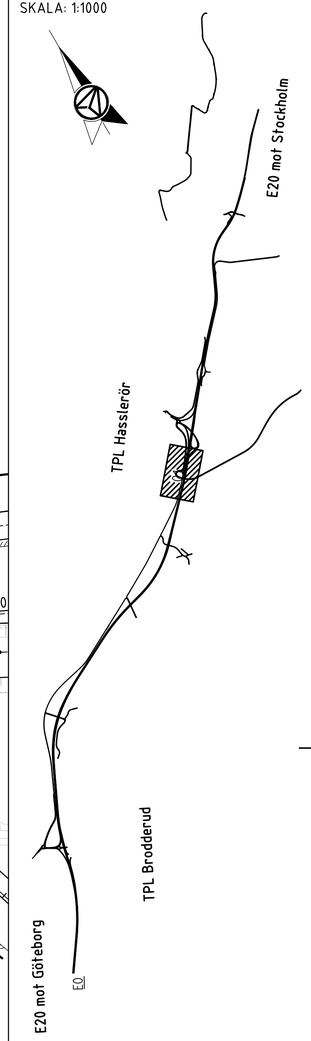

TECKENFÖRKLARING

MARKANSPRÅK

BEFINTLIG GRÄNS VÄGOMRÅDE

VERKSAMHETER/ÅTGÄRDER SOM UNDANTAS FRÅN FASTSTÄLLELSE AV VÄGPLAN

SKYLDIGHETEN ATT GÖRA ANMÄLAN FÖR SAMRÅD ENLIGT MB FÖR KAPITEL 12:6 GÄLLER INTE FÖR DE VERKSAMHETER OCH ÅTGÄRDER SOM BEHÖVS FÖR ATT BYGGA VÄGEN OCH SOM FASTSTÄLLS OCH INGÅR I VÄGOMRÅDET FÖR ALLMÄN VÄG ELLER OMRÅDE FÖR TILLFÄLLIG NYTTJANDERÄTT.DERÄTT

ÖVRIGA BETECKNINGAR

KOMMUNGRÄNS

TRAKTGRÄNS

FASTIGHETSGRÄNS

12/000
+58,3

VÄGBANEKANT MED LÄNGDMÄTNING OCH HÖJDSÄTTNING

ÖVRIGA BETECKNINGAR

FAUNASTÄNGSEL

SIDORÄCKE

MITTSEPARERING

TYP AV PLAN	VÄGPLAN
GRANSKNINGSSTATUS / SYFTE	GODKÄND
HANDLINGSTYP	GRANSKNINGSHANDLING
DATUM	2025-05-23
LEVERANS / ÄNDRINGS-PM	
OBJEKT	E20 FÖRBI MARIESTAD E20 BRO 2970 VID HASSLE
DELOMRÅDE / BANDEL	E20 BRO 2970 VID HASSLE
ANLÄGGNINGDEL	GEMENSAMT
OBJEKTNUMMER / KM	150307
KONSTRUKTIONSNUMMER	
BESTÄLLARE	TRAFIKVERKET
LEVERANTÖR	AFRY
SKAPAD AV	F.PETTERSSON
UPPDRAGSNUMMER	793287
GODKÄND AV	C. MATTSSON
AVDELNING	
RITNINGSTYP	PLANRITNING
TEKNIKOMRÅDE / INNEHÅLL	T VÄGUTFORMNING OCH TRAFIK
BESKRIVNING	PLANKARTA E20 KM 11/7850-12/450
SKALA	1:1000
FORMAT	A1
FÖRVALTNINGSNUMMER	
RITNINGSNUMMER	3 00 T 02 01
BLAD	01
NÄSTA BLAD	-
BET	

PLO: 2025-05-23 11:12 X:\1-PRJ_SE20\KSD\D215753 BPU MUGGEBO-TJOS\02_CAD\3 (VP BRO 2970)\TRITDEF3001T0201.DWG FREDRIK PETTERSSON

XREF: MODELL\T300901 2025-04-15 10:03
MODELL\T300904 2025-04-14 12:53
MODELL\T300904
MODELL\T300911
MODELL\T300912
MODELL\T300902
MODELL\T300903
MODELL\T300921 2025-04-14 11:49
MODELL\T300901 2024-05-29 09:49
MODELL\T300701 2024-08-28 13:06