VÄG 202 MED GC

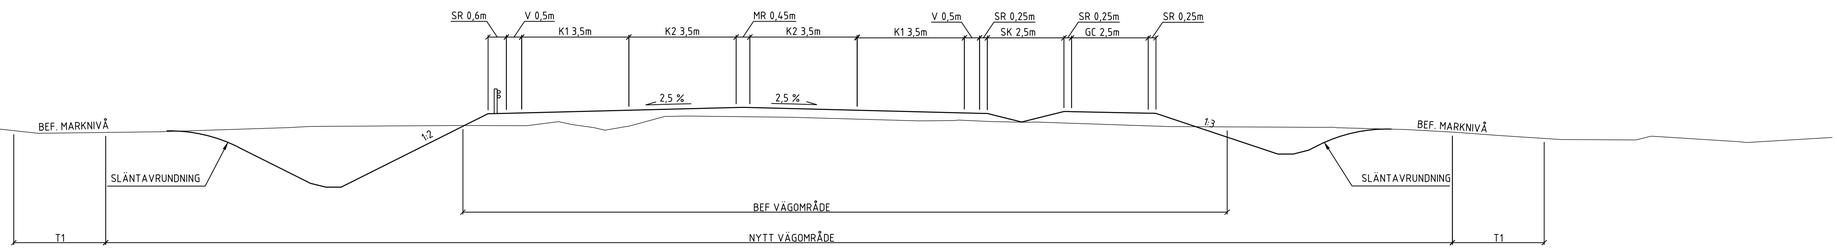

METER
0 1 2 3 4 8

TYP AV PLAN	VÄGPLAN
GRANSKNINGSSTATUS / SYFTE	
HANDLINGSTYP	
DATUM: 2023-09-20	LEVERANS / ÄNDRINGS-PM:
OBJEKT: E20 FÖRBI MARIESTAD E20, VÄG 202 VID KORSTORP	
DELOMRÅDE / BANDEL: GEMENSAMT	
ANLÄGGNINGDEL: GEMENSAMT (SAMMANSATT OCH ÖVERSIKTER)	
OBJEKTNUMMER / KM: 150307	KONSTRUKTIONSNUMMER:
BESTÄLLARE: TRAFIKVERKET	LEVERANTÖR: AFRY
SKAPAD AV: A.ANDERSSON	UPPDRAGSNUMMER: 738915
GODKÄND AV: C. MATTSSON	AVDELNING:
RITNINGSTYP: TYPSEKTION	
TEKNIKOMRÅDE / INNEHÅLL: VÄGUTFORMNING OCH TRAFIK	
BESKRIVNING: VÄG 202 MED GC-VÄG	
SKALA: 1:100	FORMAT: A1
FÖRVALTNINGSNUMMER:	
RITNINGSNUMMER: 0 00 T 04 01	BLAD: 01
NÄSTA BLAD: -	BET:

XREF: TYPSEKTION10000x01 2023-10-05 15:38
Lager:
PLO: 2023-10-09 10:08 X:\T-PRJ\SE\V79287 - E20 FB MARIESTAD FHJ2 825523-02_CAD\2 ISKEDE, DELOMRÅDEN\T\ARBETSMATERIAL\TILLÄGG TILL PLAN - BRODDERUD\20010202_PW\00010401DW.IS ANTON ANDERSSON